


alzado a-a'
escala 1/200

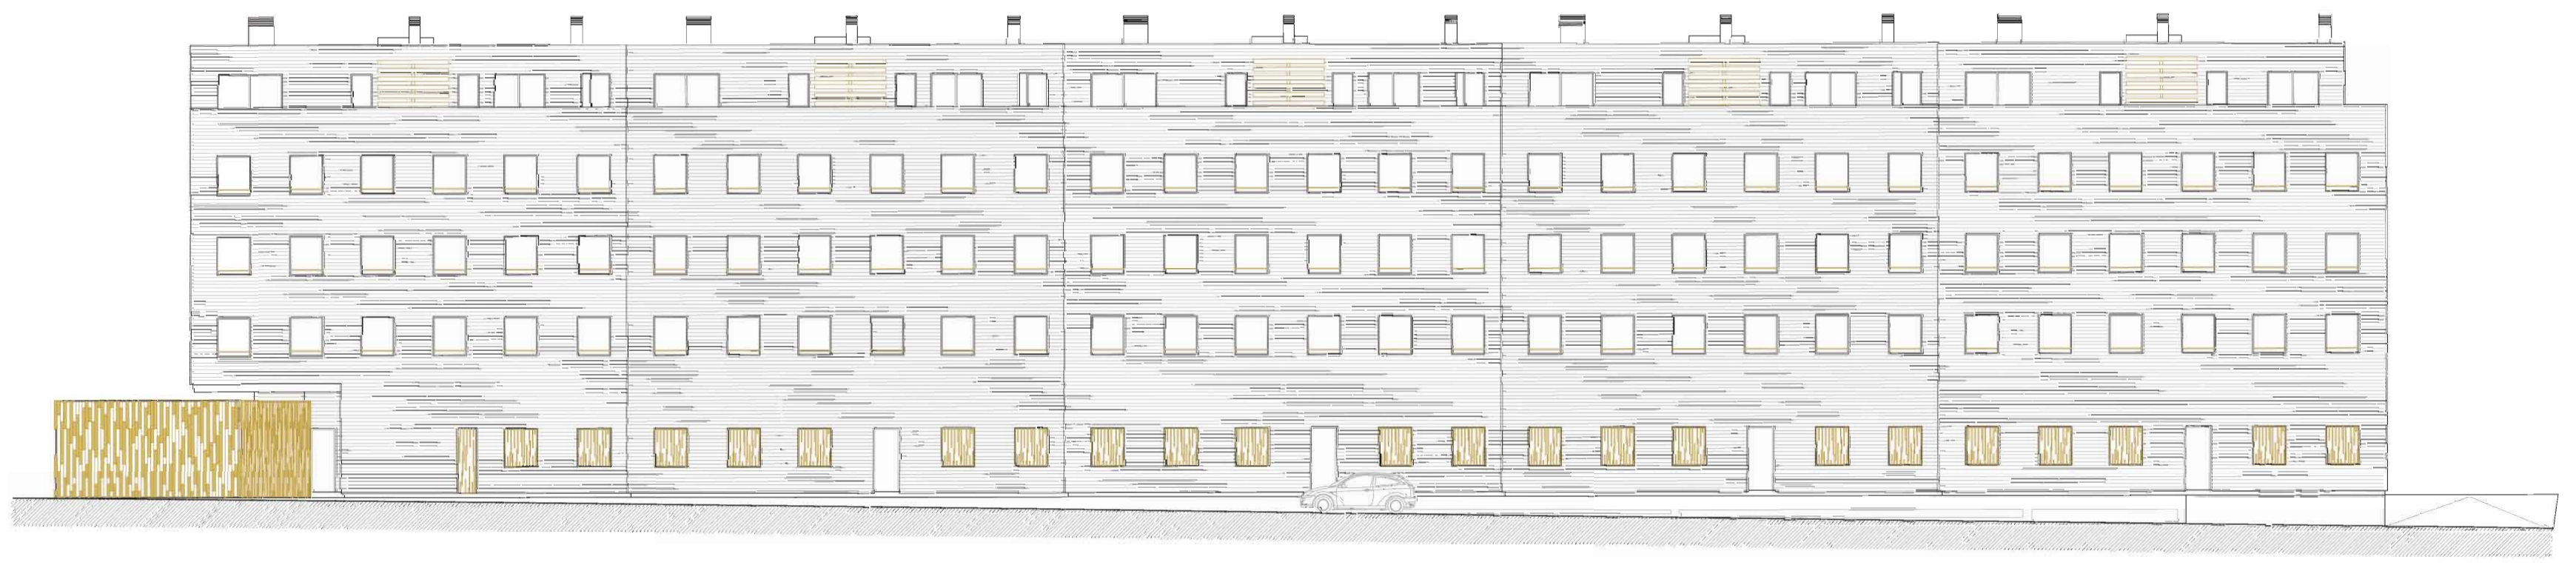

alzado b-b'
escala 1/200



alzado c-c'
escala 1/200



alzado d-d'
escala 1/200

alzados
e 1 / 200