




planta emplazamiento  
escala 1/2.500

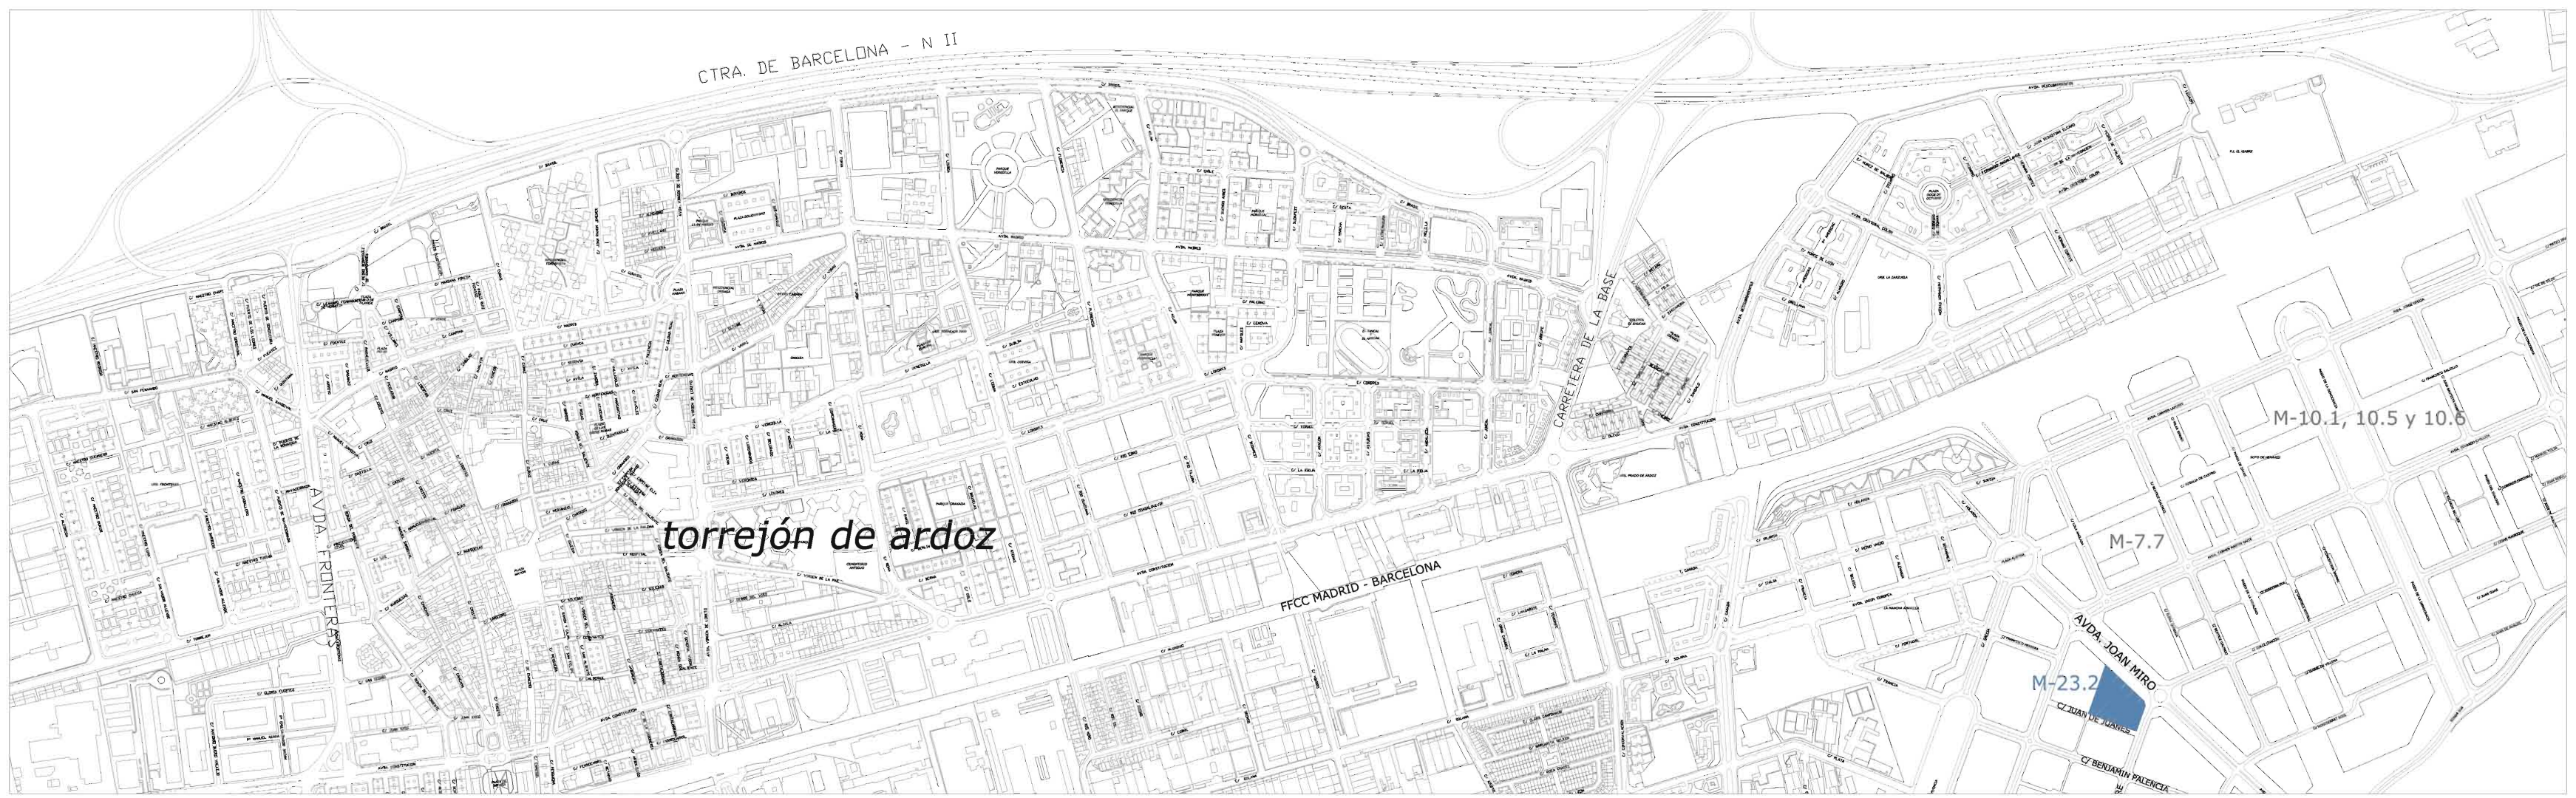

planta situación  
escala 1/10.000

