



ZONA SURESTE

Escala 1/2000

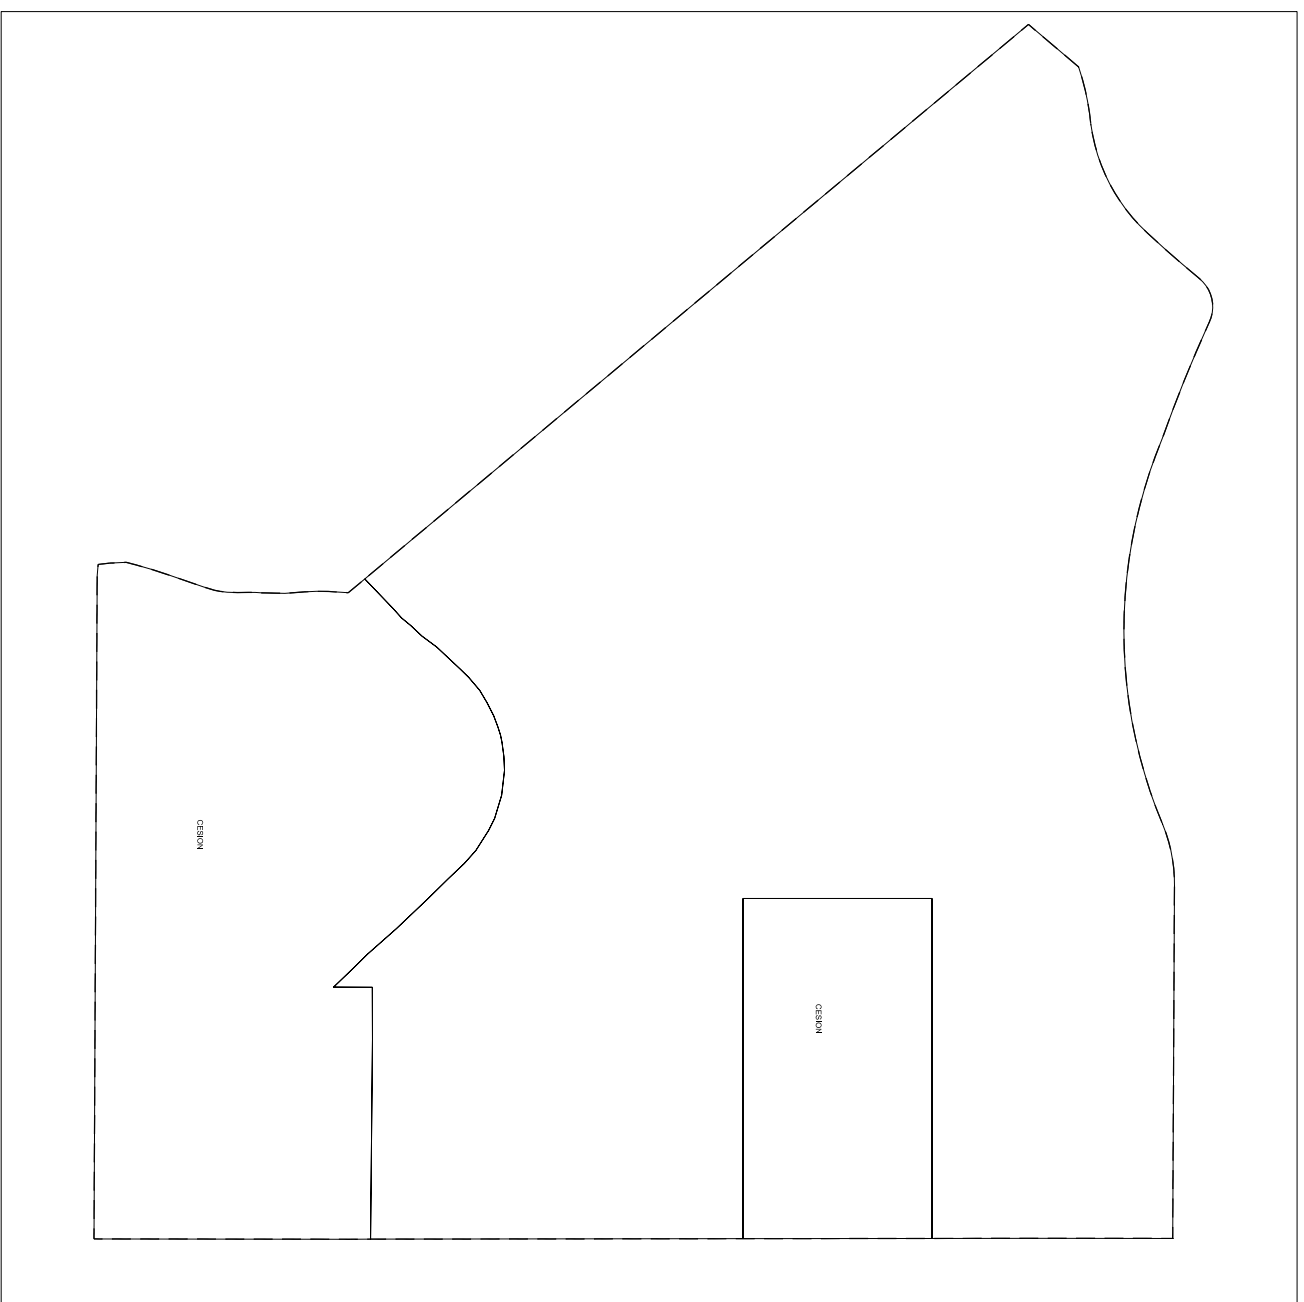

ZONA NORESTE

Escala 1/3000

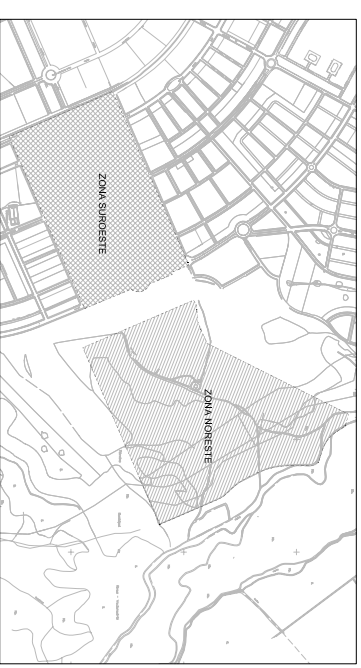

PLAN PARCIAL DEL SECTOR DE SUELO URBANIZABLE SECTORIZADO
 SUS-D LAS COLINAS RIVAS VACIAMADRID, MADRID
 PROPIEDAD
Gedeco
 ARQUITECTO AUTOR
 RAÚL LÓPEZ MUÑOZ
 PLANO
0-02
 ESCALA 1/2.000
 ESCALA GRÁFICA 1/3.000
 ESCALA 0 10m 50m
 FECHA
 ABRIL 05

EDIFICABILIDAD Y UNIDADES DE ORDENACION