


PROMOCION DE EDIFICIO DE 48 VIVIENDAS VPP > 110m<sup>2</sup>, GARAJES, TRASTEROS Y LOCALES  
EN LA PARCELA I.O.1 "MIRADOR NORTE" DE RIVAS-VACIAMADRID, MADRID

P. PRIMERA

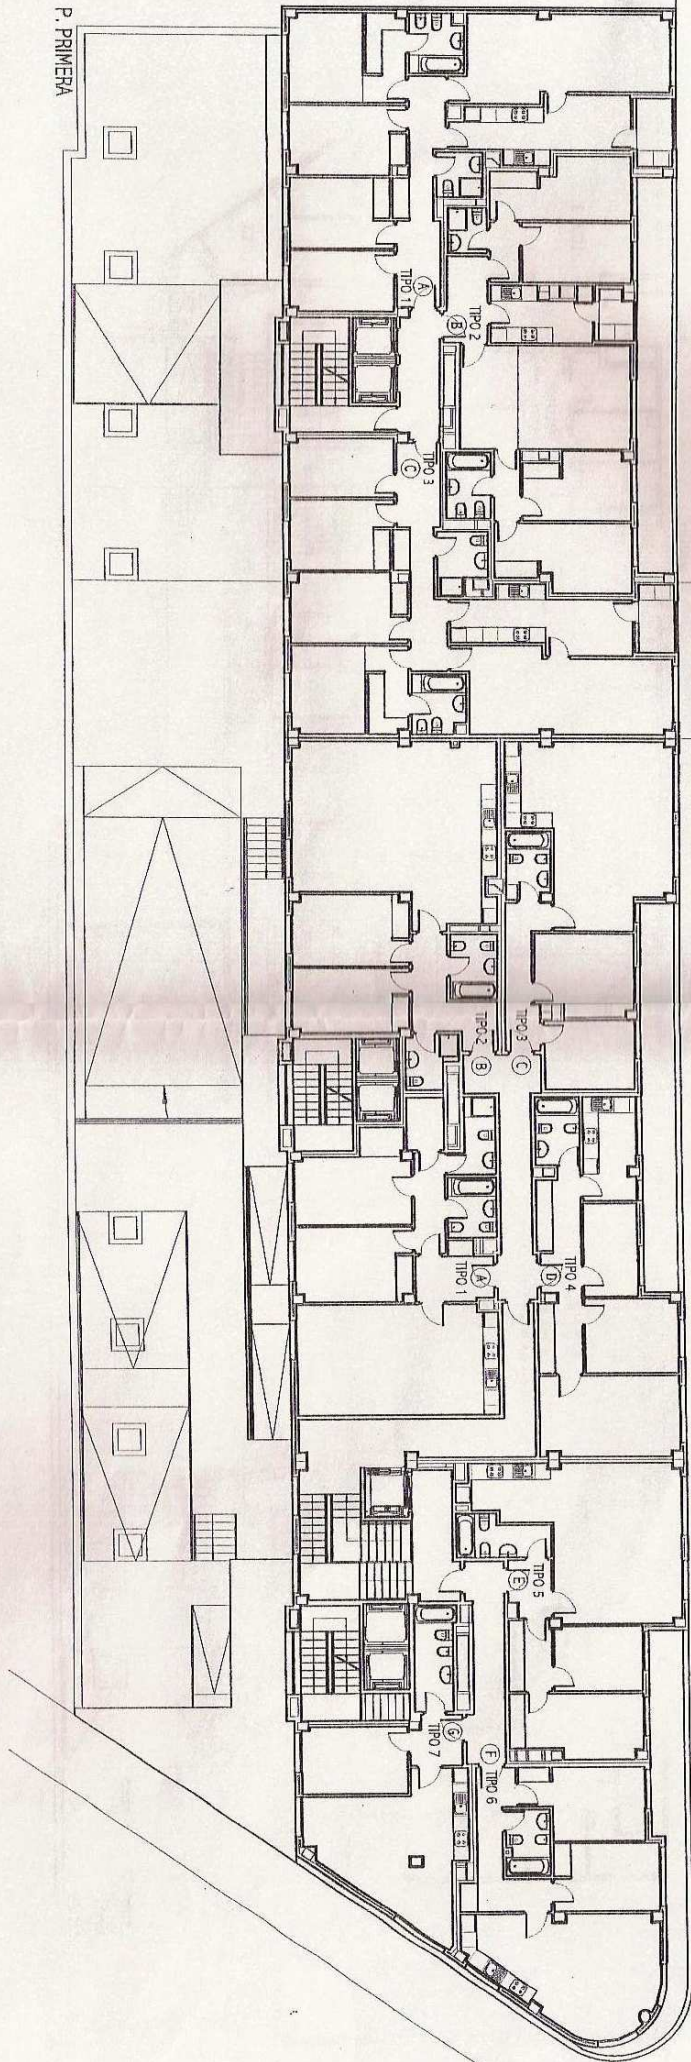

PLANO ORIENTATIVO SUSCEPTIBLE DE MODIFICACIONES DURANTE LA ELABORACION DEL PROYECTO Y LA EJECUCION DE LA OBRA

PLANO

PLANTA PRIMERA

