


Residencial
Vitra Las Colinas

Promueve Gestiona

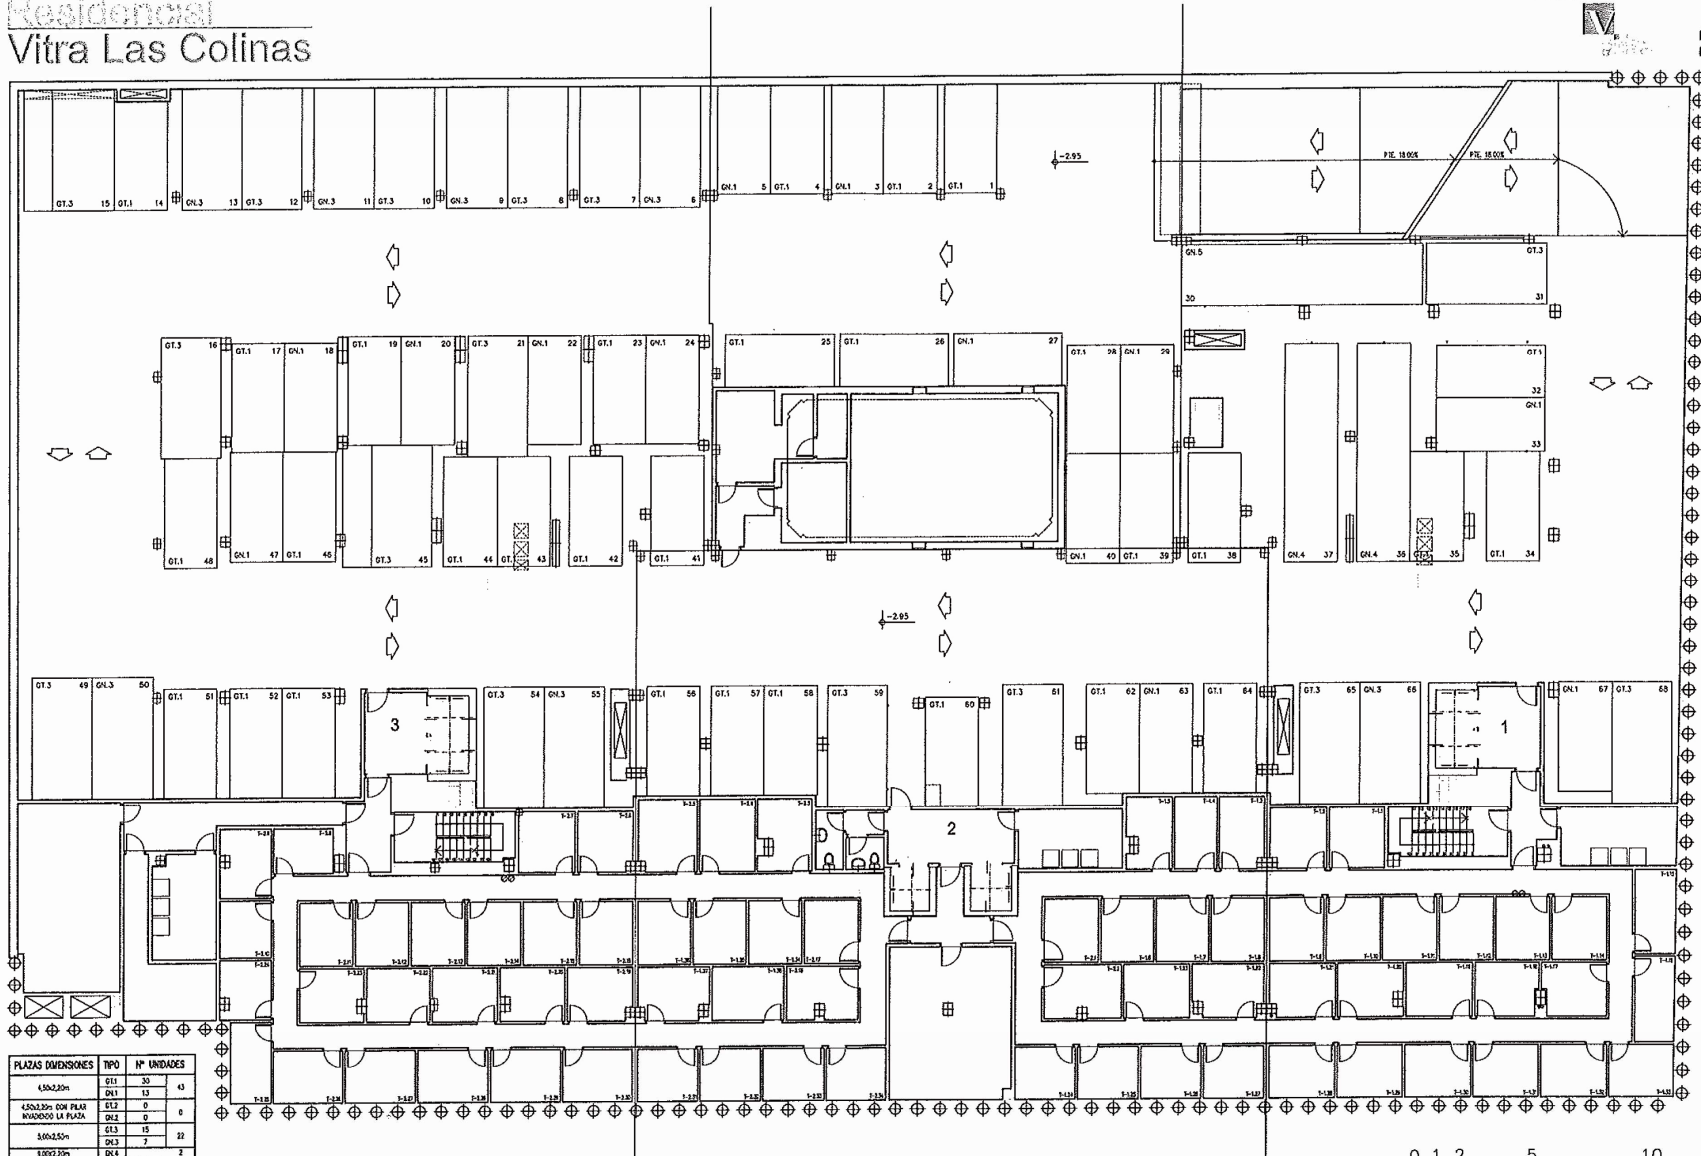

PLAZAS	DIMENSIONES	TIPO	Nº UNIDADES
	4.5x2.20m	OT.1	35
		ON.1	13
		OT.3	43
	4.5x2.20m CON PLAZA INVAZORIO LA PLAZA	OT.2	0
		ON.2	0
	5.0x4.55m	OT.3	15
		ON.3	7
	5.0x2.20m	ON.4	2
	10.0x2.20m	ON.5	1

NOTA: COMO HAY TRES PLAZAS DENTRO DEL NÚMERO TOTAL DE VEHÍCULOS EN LA PLANTA SEÑALAMOS 1 Y 5 DE PL.

NOTAS:
ESTOS PLANOS SON ORIENTATIVOS PUDIENDO SUFRIR MODIFICACIONES DURANTE LA REALIZACIÓN DEL PROYECTO Y LA EJECUCIÓN DE LA OBRA


PROYECTO DE EJECUCION DE EDIFICIO DE 112 V.P.P.B., LOCALES, TRASTEROS Y GARAJE.
PARCELA RC-1, S.U.S P.P.-D "LAS COLINAS", RIVAS VACIAMADRID (MADRID)

VINCULACION DE PLAZAS Y TRASTEROS
SOTANO 1

Residencial Vitra Las Colinas

Promueve

Gestiona

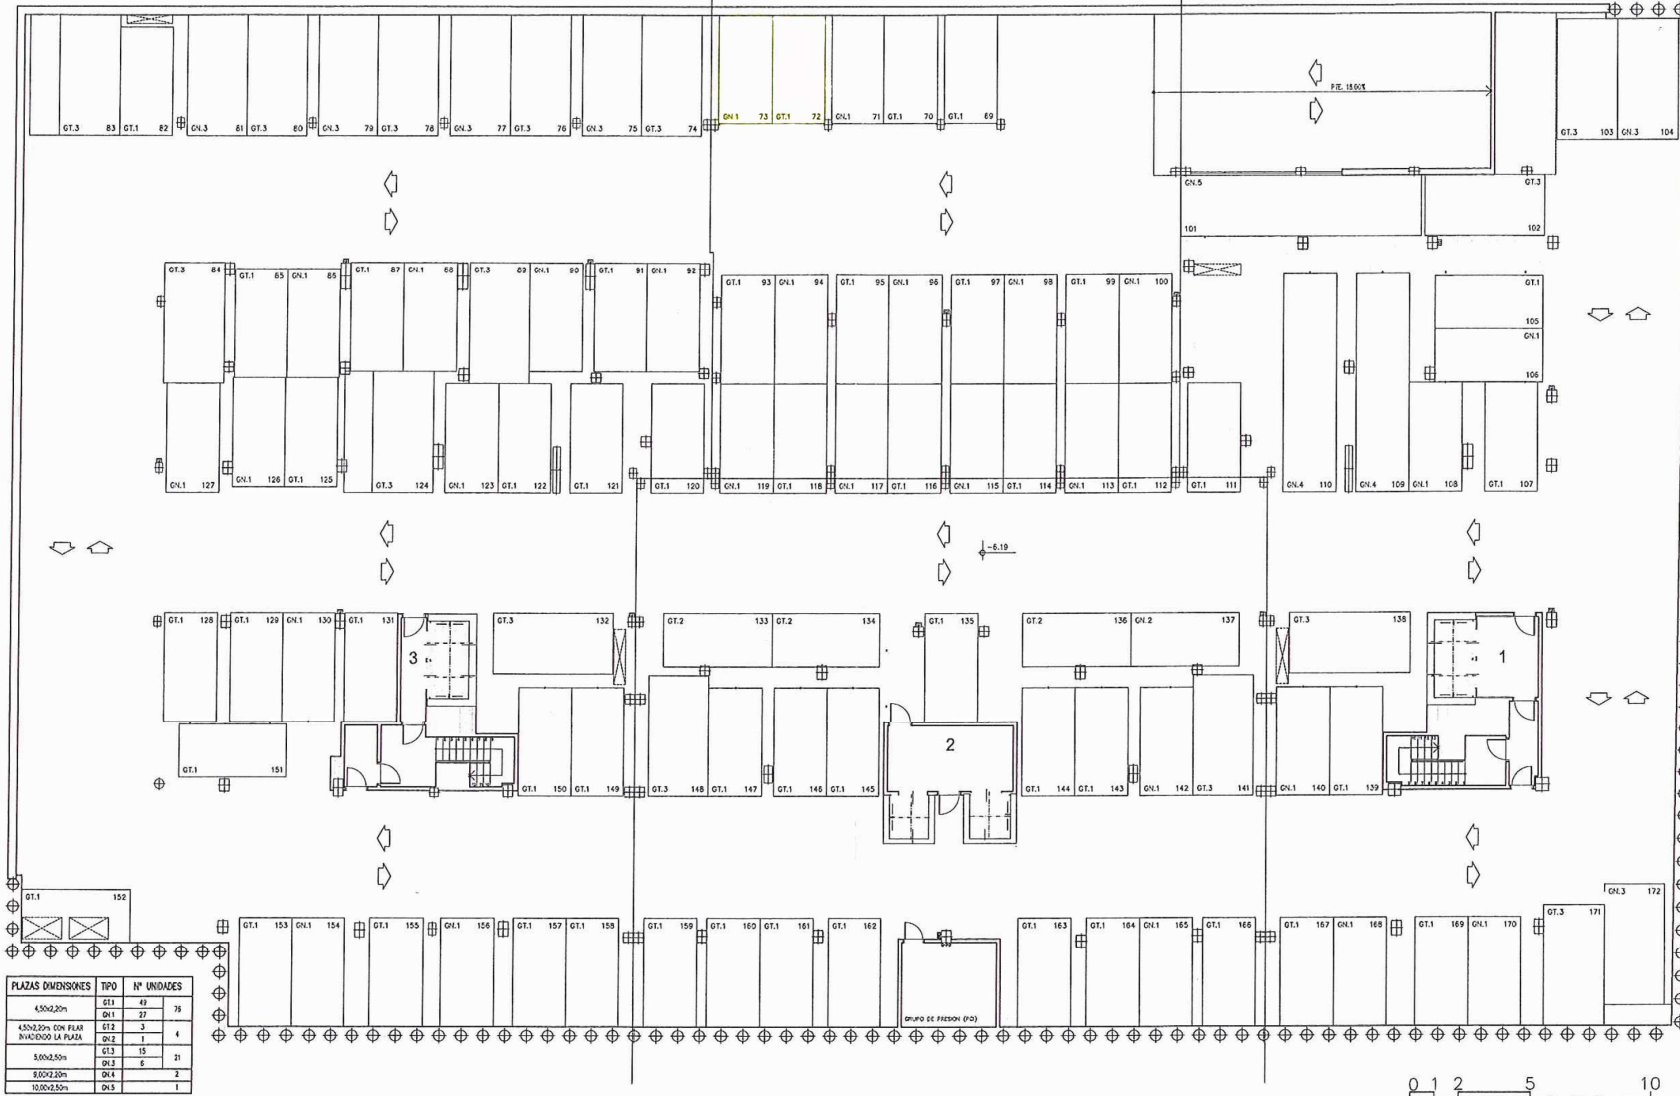

PLAZAS DIMENSIONES	TIPO	Nº UNIDADES
4.50x2.20m	GN1	49
4.50x2.20m	GN1	27
4.50x2.20m CON PLAZA INVIOLADO LA PLAZA	GN2	3
	GN2	1
6.00x2.50m	GN3	15
	GN3	6
6.00x2.50m	GN4	2
10.00x2.50m	GN5	1

NOTA: GN-2 HAY TRES PLAZAS EN EL NÚMERO TOTAL DE UNIDADES EN LA PLANTA SOTANO 2 ES EL 137.

NOTAS:
ESTOS PLANOS SON ORIENTATIVOS PUDIENDO SUFRIR MODIFICACIONES DURANTE LA REALIZACIÓN DEL PROYECTO Y LA EJECUCIÓN DE LA OBRA

PROYECTO DE EJECUCIÓN DE EDIFICIO DE 112 V.P.P.B., LOCALES, TRASTEROS Y GARAJE.
PARCELA RC-1, S.U.S P.P.-D "LAS COLINAS", RIVAS VACIAMADRID (MADRID)

VINCULACION DE PLAZAS
SOTANO 2