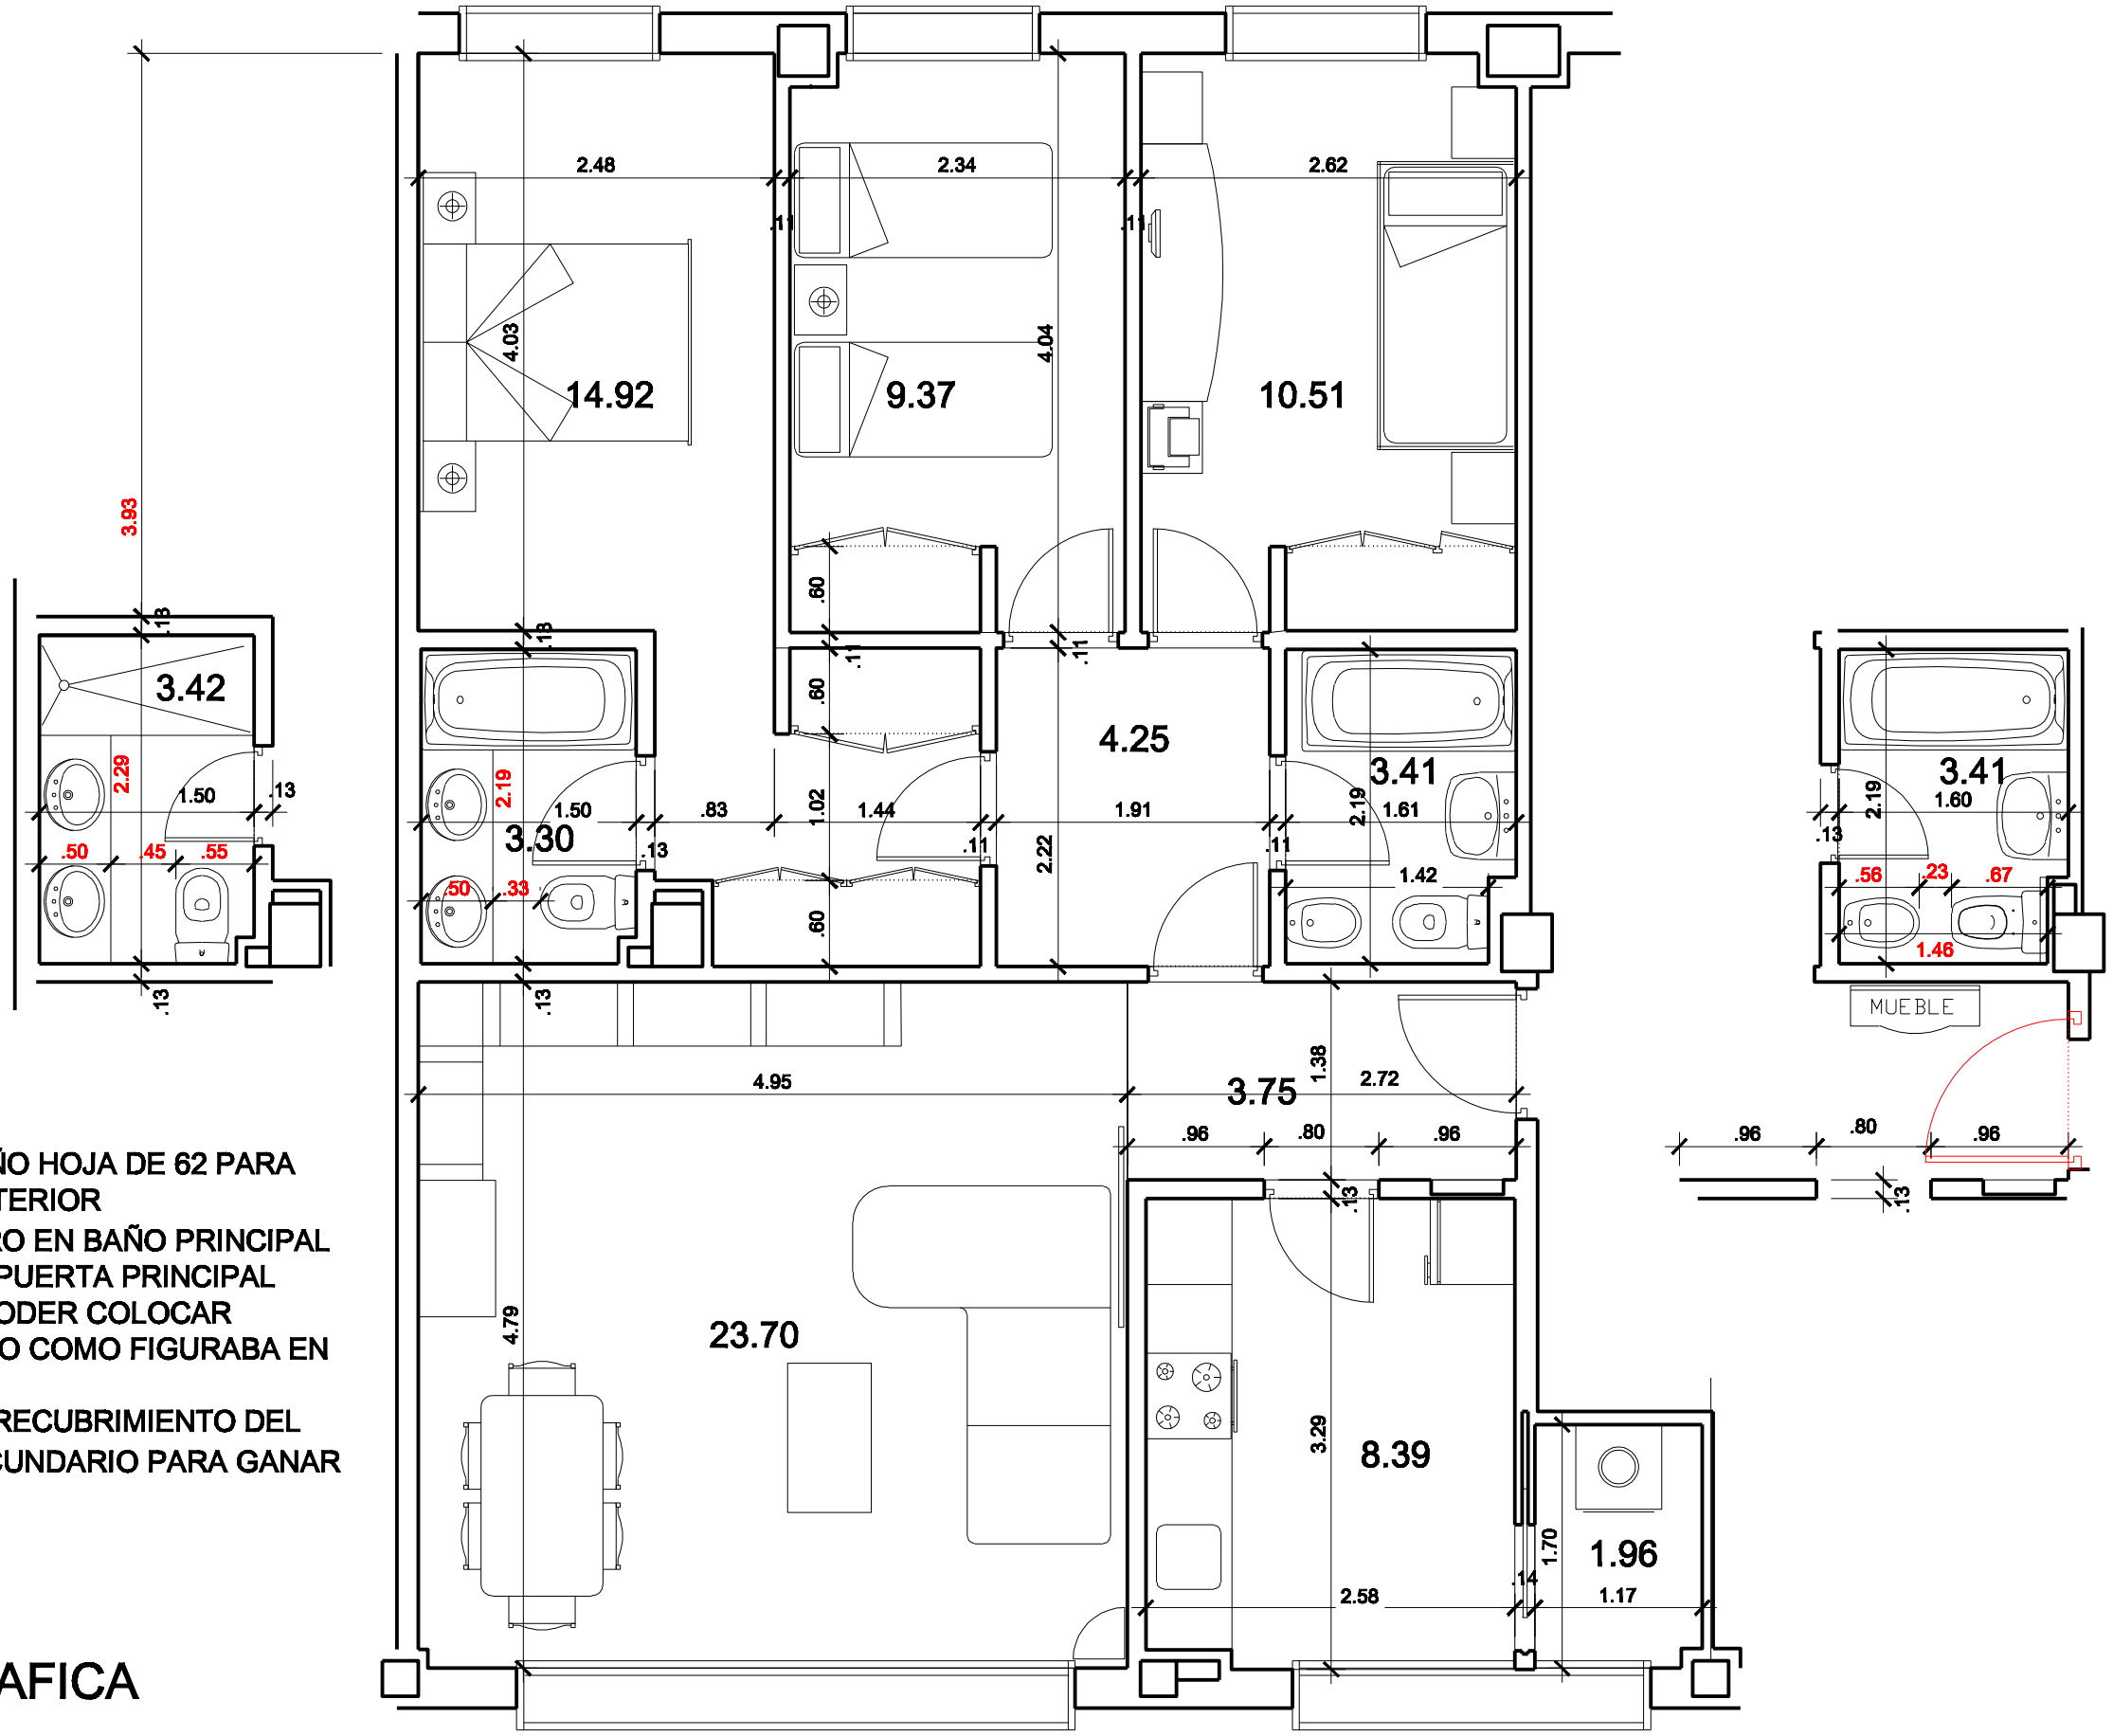

1.- PUERTAS DE BAÑO HOJA DE 62 PARA GANAR ESPACIO INTERIOR
2.- GIRO DE INODORO EN BAÑO PRINCIPAL
3.- SIMETRIA DE LA PUERTA PRINCIPAL HOJA DE 82 PARA PODER COLOCAR MUEBLE / PERCHERO COMO FIGURABA EN PLANO COMERCIAL
4.- REDUCCION DE RECUBRIMIENTO DEL PILAR EN BAÑO SECUNDARIO PARA GANAR ESPACIO

ESCALA GRAFICA

0 1m 2m 3m 4m 5m

PROPIEDAD	JOSE BARRON SANCHEZ ALICIA MACIAS MORENO		
Calle PILAR Nº PORTAL 1 - 2º B MADRID		J. BARRON DIBUJADO	MARZO -18 1:50 A3