



PLANTA VIVIENDA VT-07  
Escala 1/100


|   |                    |
|---|--------------------|
| VIVIENDA TIPO   | VT-07              |
| N.º DE VIVIENDAS  | 18                 |
| N.º DE DORMITORIOS  | 3                  |
| <b>I. ESPACIOS INTERIORES</b>                                     |                    |
| 1. VESTÍBULO  | 2,90               |
| 2. DISTRIBUIDOR   | 3,46               |
| 3. COCINA   | 6,10               |
| 4. SALÓN-COMEDOR  | 21,90              |
| 5. BAÑO   | 4,14               |
| 6. ASEO   | 3,06               |
| 7. DORMITORIO 1   | 16,06              |
| 8. DORMITORIO 2   | 7,88               |
| 9. DORMITORIO 3   | 8,02               |
| <b>TOTAL SUPERFICIE ÚTIL INTERIOR</b>                             | <b>73,52</b>       |
| <b>II. ESPACIOS EXTERIORES</b>                                    |                    |
| 1. TENDEDERO  | 3,00               |
| 2. PORCHE   |                    |
| 3. TERRAZA 1  |                    |
| <b>TOTAL SUPERFICIE ÚTIL EXTERIOR</b>                             | <b>1,50</b>        |
| <b>TOTAL SUPERFICIE ÚTIL</b>                                      | <b>75,02</b>       |
| SUPERFICIE CONSTRUIDA DE LA VIVIENDA                              | 84,56              |
| SUPERFICIE CONSTRUIDA CON PARTE PROPORCIONAL DE ELEMENTOS COMUNES | 99,08              |
| Sup. Almacenamiento min hasta 2D                                  | 3,10% de Sup. Útil |
| Sup. Almacenamiento min a partir de 3D                            | 3,80% de Sup. Útil |
| Sup. Construida Almacenamiento                                    | <b>CUMPLE</b>      |
|   | <b>3,69</b>        |

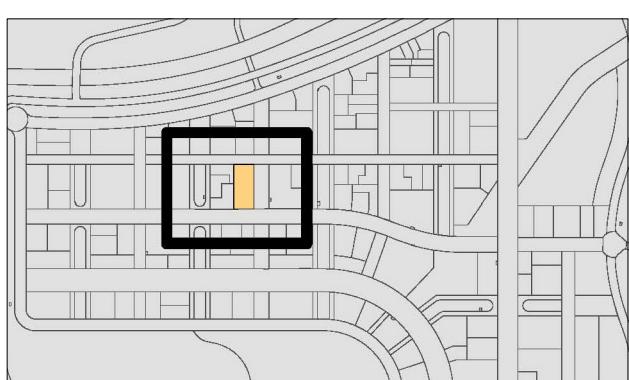


MANZANA 130, PARQUE DE VALDEBEBAS  
PLANO DE SITUACIÓN

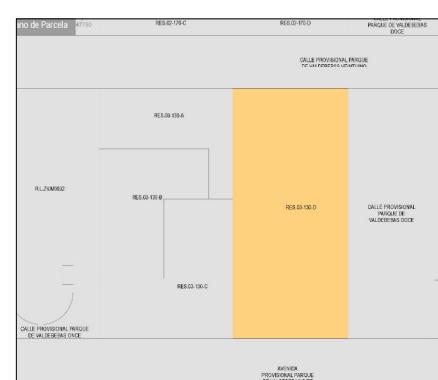


PARCELA 130.D  
SITUACIÓN EN EL INMUEBLE

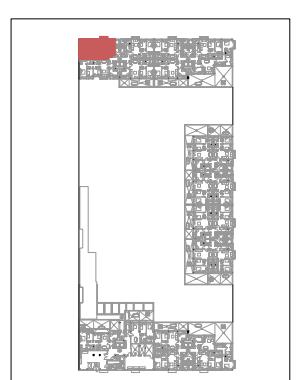


SITUACIÓN EN EL INMUEBLE  
PLANTA 1<sup>a</sup>

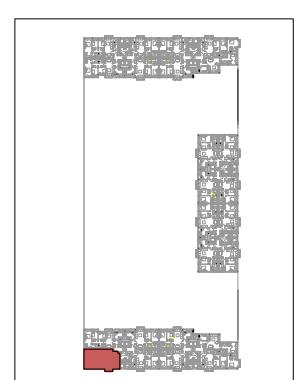

SITUACIÓN EN EL INMUEBLE  
PORTAL 6. PLANTA 1<sup>a</sup>

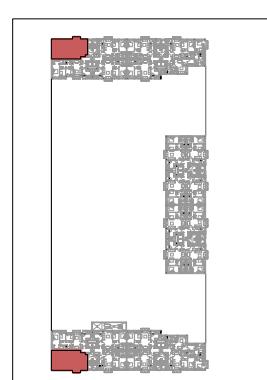

SITUACIÓN EN EL INMUEBLE  
PORTAL 6. PLANTA 2<sup>a</sup> a 8<sup>a</sup>

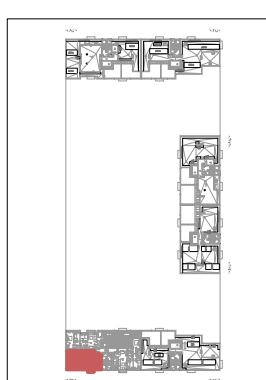

SITUACIÓN EN EL INMUEBLE  
PORTAL 6-PLANTA 9<sup>a</sup>