



EDIFICIO DE 24 VIVIENDAS VPO, CON GARAJE
EN LA PARCELA R-29B DEL PP-PAU
"LA ALAMEDA DEL SEÑOR" -ILLESCAS- (TOLEDO)

PORTAL 2 BAJO B

SUPERFICIE CONSTRUIDA 106.45m²

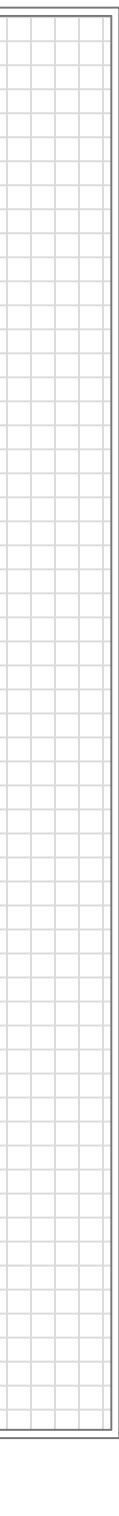

	SUPERFICIE UTIL	90m ²
SALON-COMEDOR	24.20	
COCINA	9.30	
VESTIBULO	3.04	
DISTRIBUIDOR	5.07	
DORMITORIO 1	14.70	
DORMITORIO 2	11.30	
DORMITORIO 3	11.30	
BAÑO	3.86	
ASEO	3.00	
PATIO	4.23	

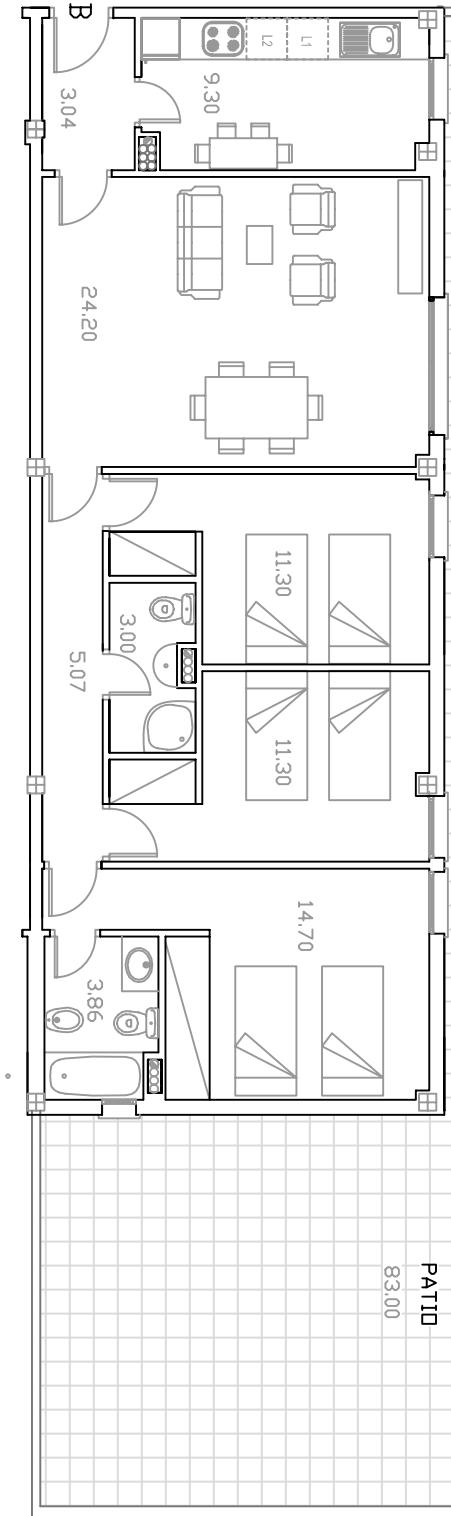

ESCALA GRAFICA
0 1 2 3 4

PORTAL 2 BAJO B

El amueblamiento de cocinas y el mobiliario ilustrativo no está incluido.
Este documento tiene carácter orientativo y podrá experimentar variaciones por exigencias técnicas y/o administrativas para obtención de licencia y calificación.

Estas variaciones podrán implicar variación de las superficies y morfología reflejada.


ARROYO DE BOHADILLA S.Coop de Clm


RAFAEL PAEZ RIOL
arquitecto