
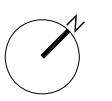



PLANTA BAJA

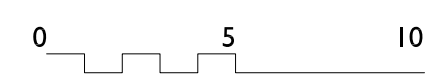

Promotor: VAM INMUEBLES PROTEGIDOS SOC. COOP. MADRILEÑA
 Gestiona: LIBRA GESTIÓN DE PROYECTOS S.L.


Mayo 2010
 Y.LEÓN ARQUITECTURA Y URBANISMO S.L.P. :Arquitectos

NOTA: Planos de trabajo no contractuales, sujetos a posibles modificaciones por exigencia de Organismos Públicos para la obtención de Licencias de Edificación y Calificación y por necesidades constructivas o de diseño del arquitecto autor del proyecto. Por las mismas razones, los elementos exteriores (fachadas, patios, terrazas) e interiores así como las superficies útiles son provisionales, estando a la espera de su adecuación legal.

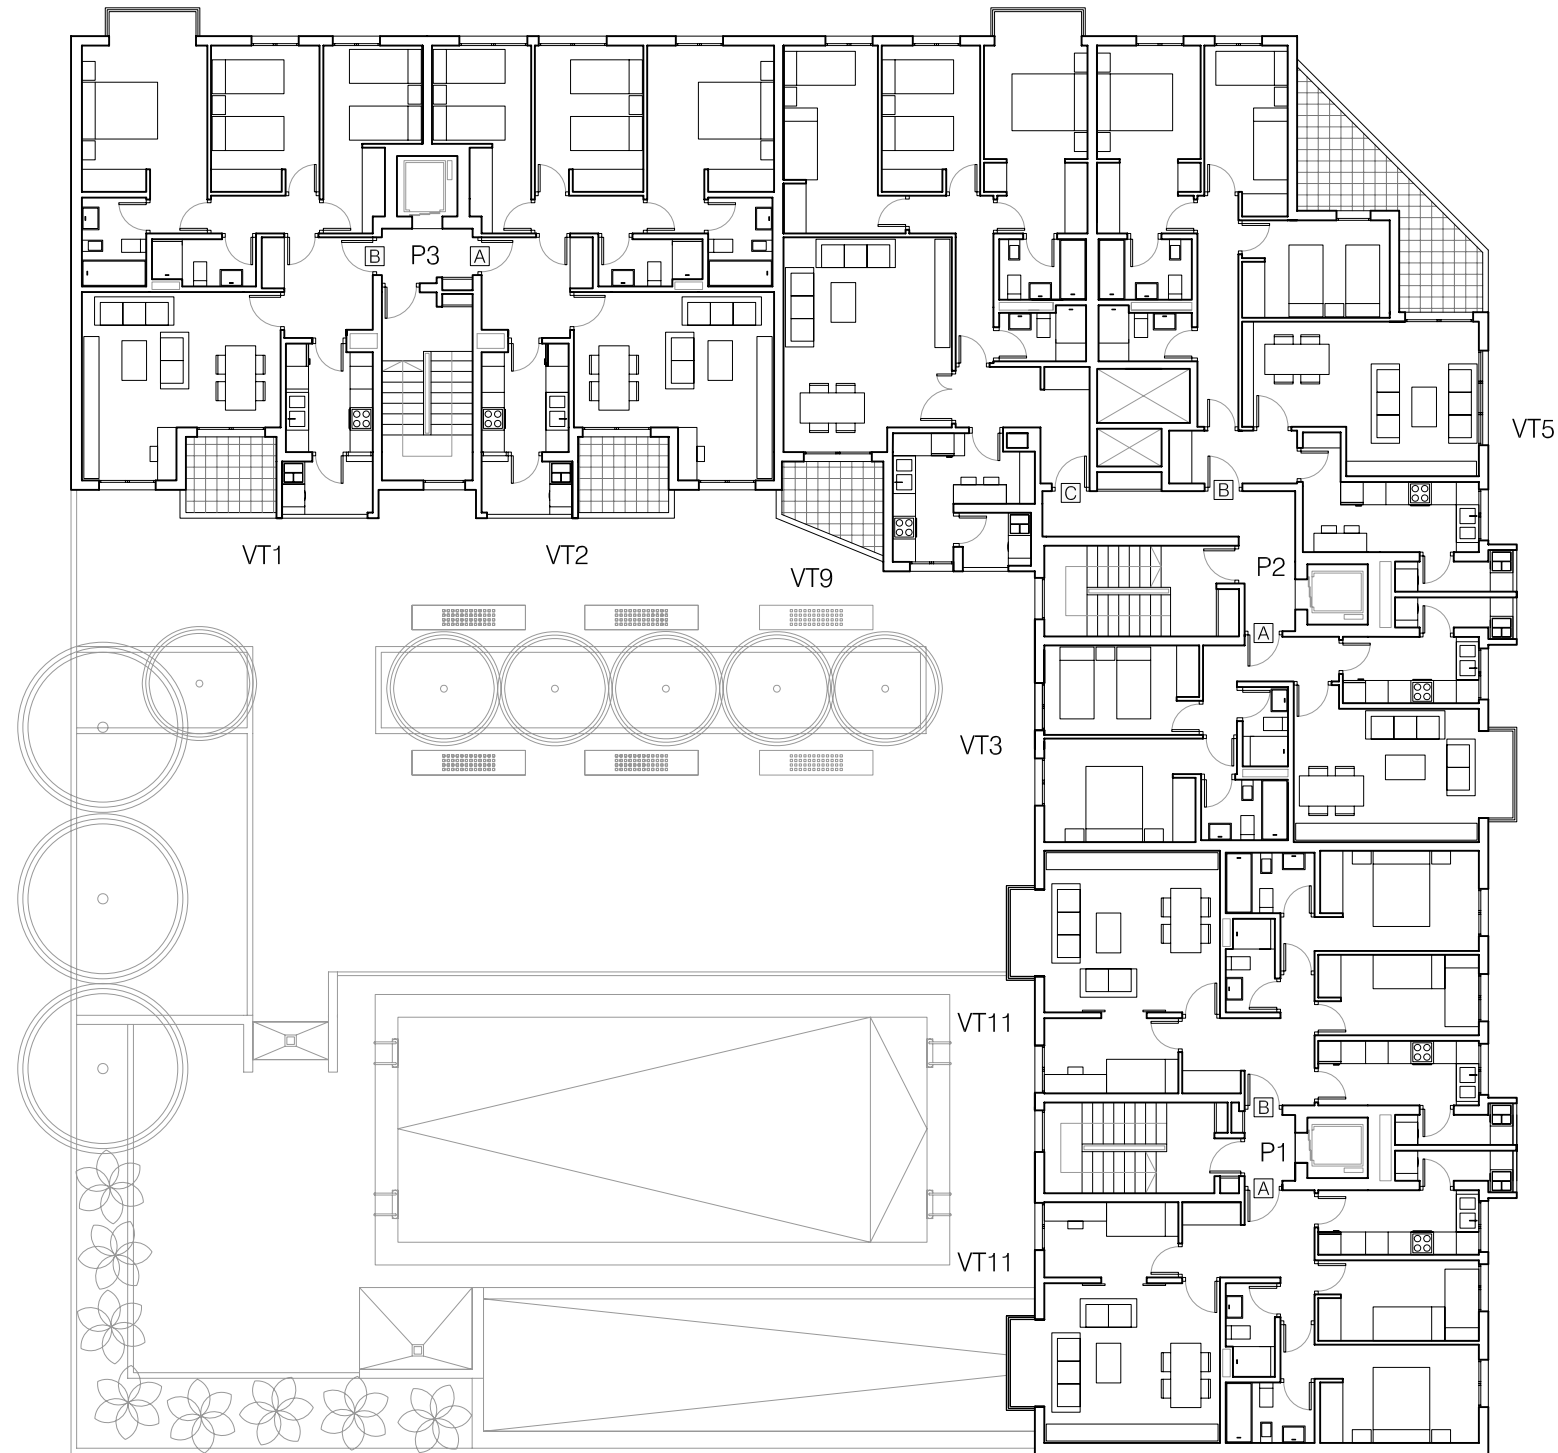



PLANTA PRIMERA



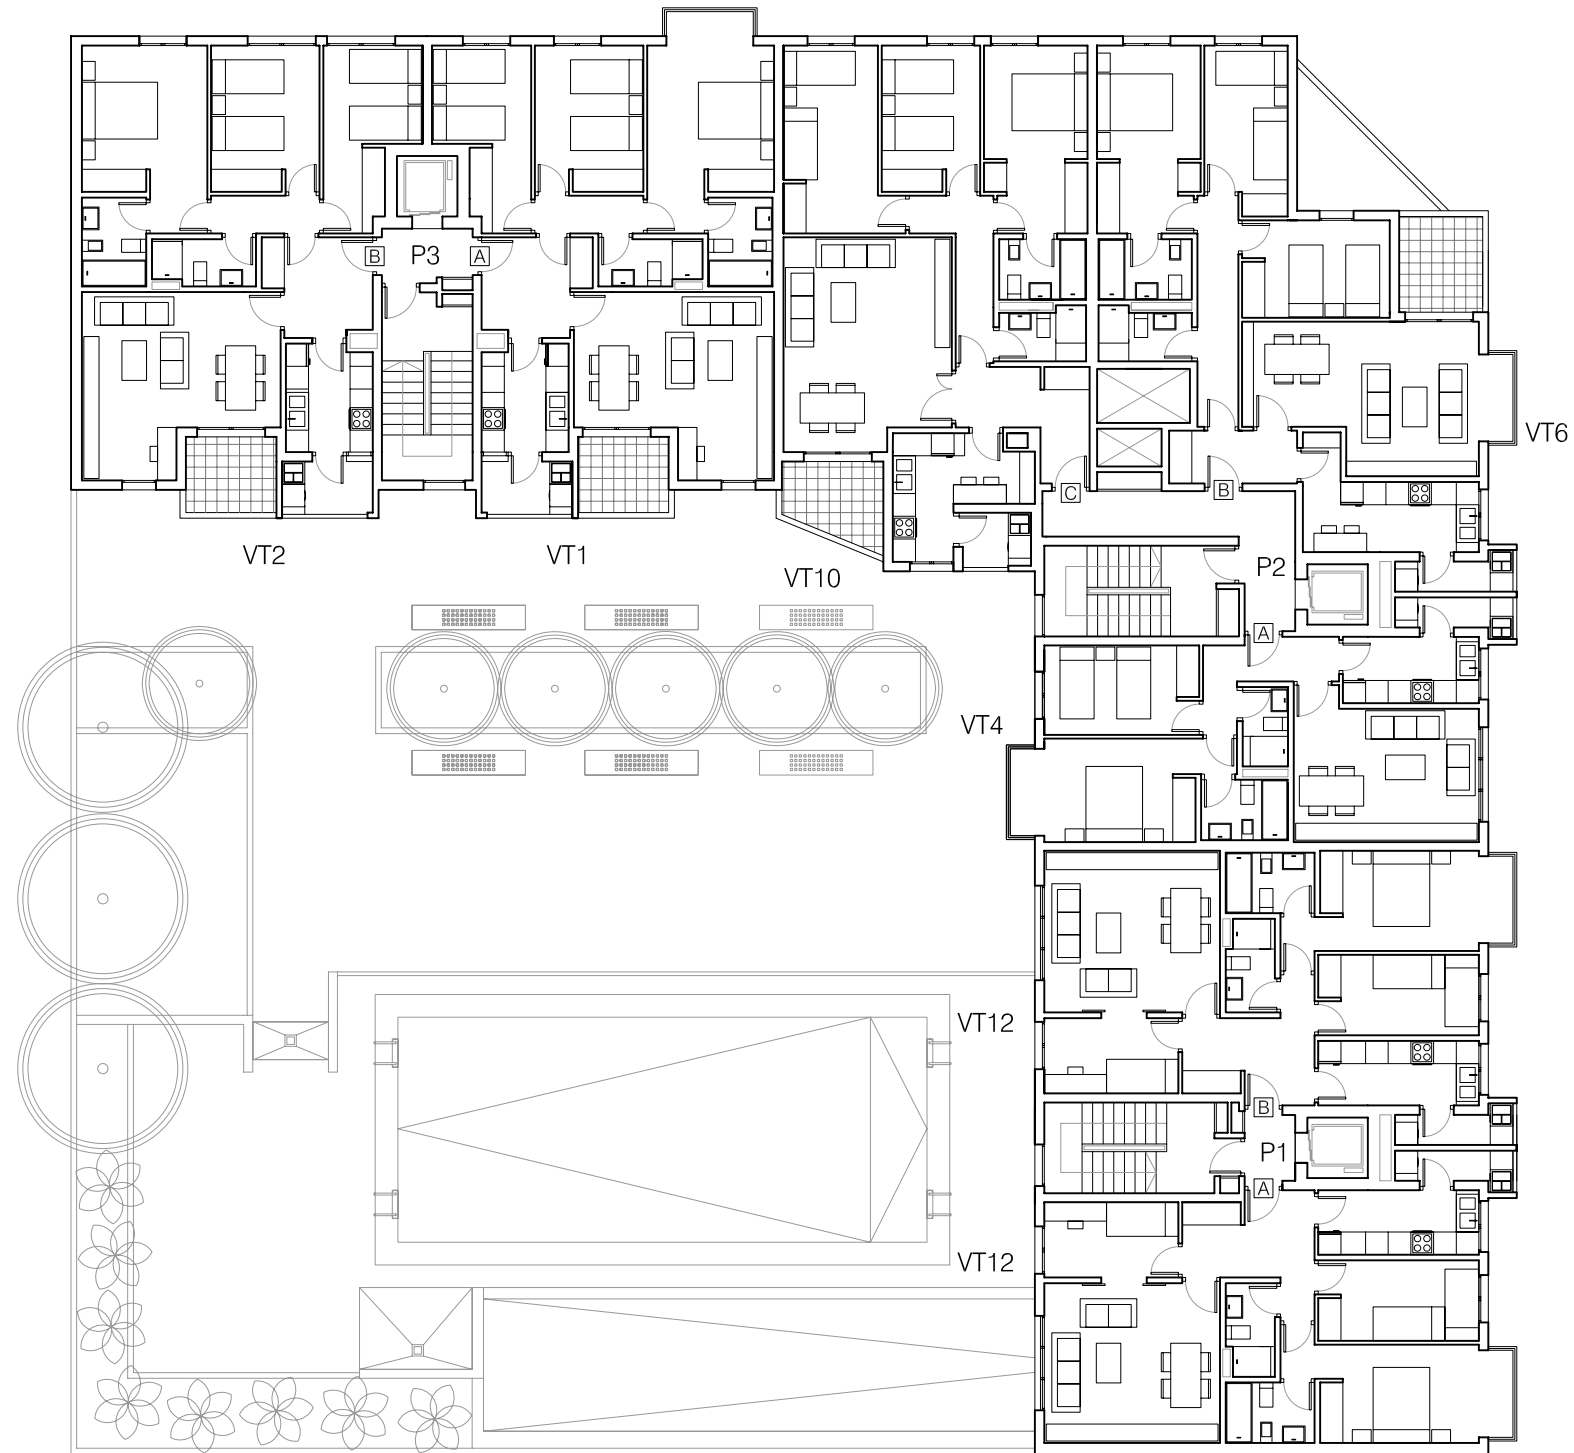


PLANTA SEGUNDA

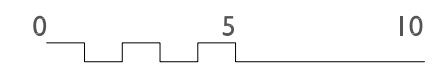

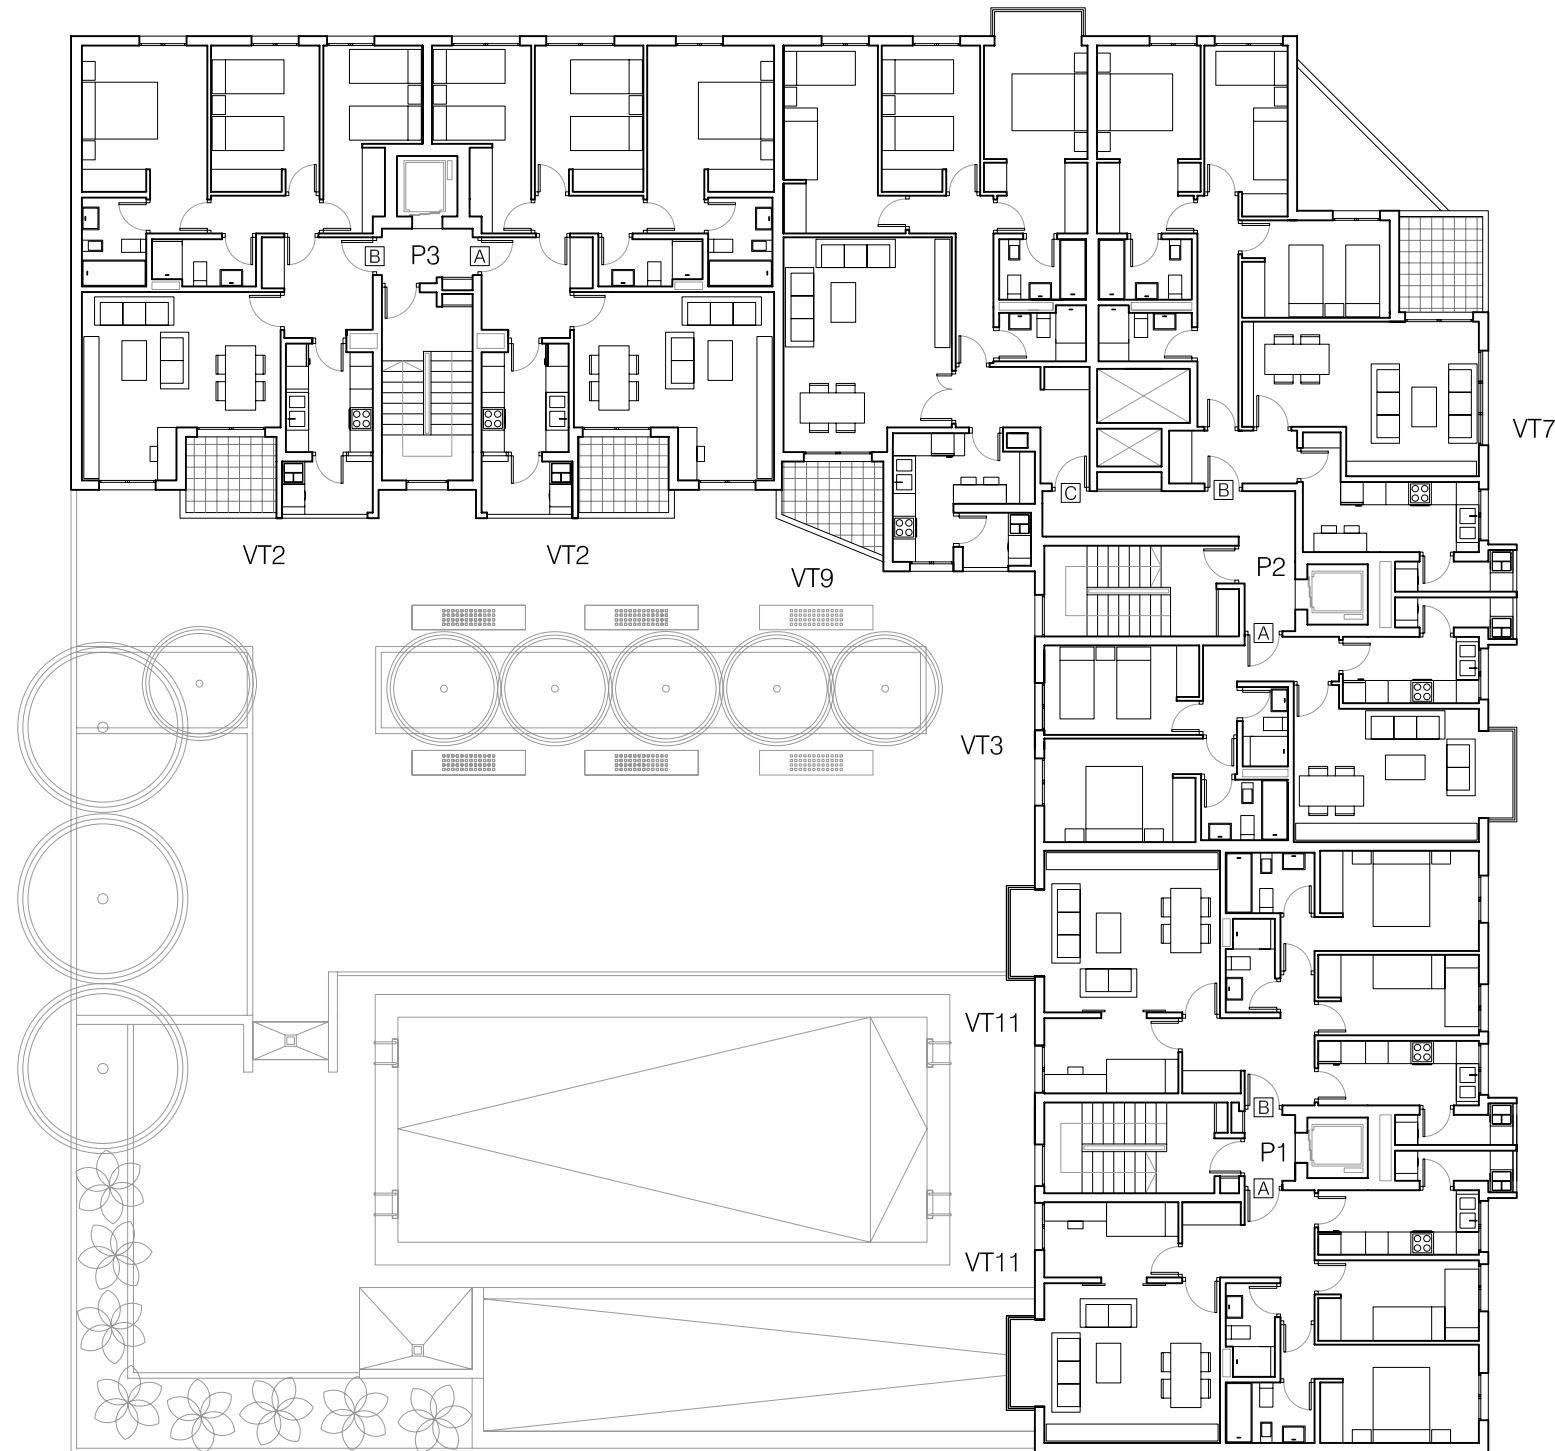


PLANTA TERCERA



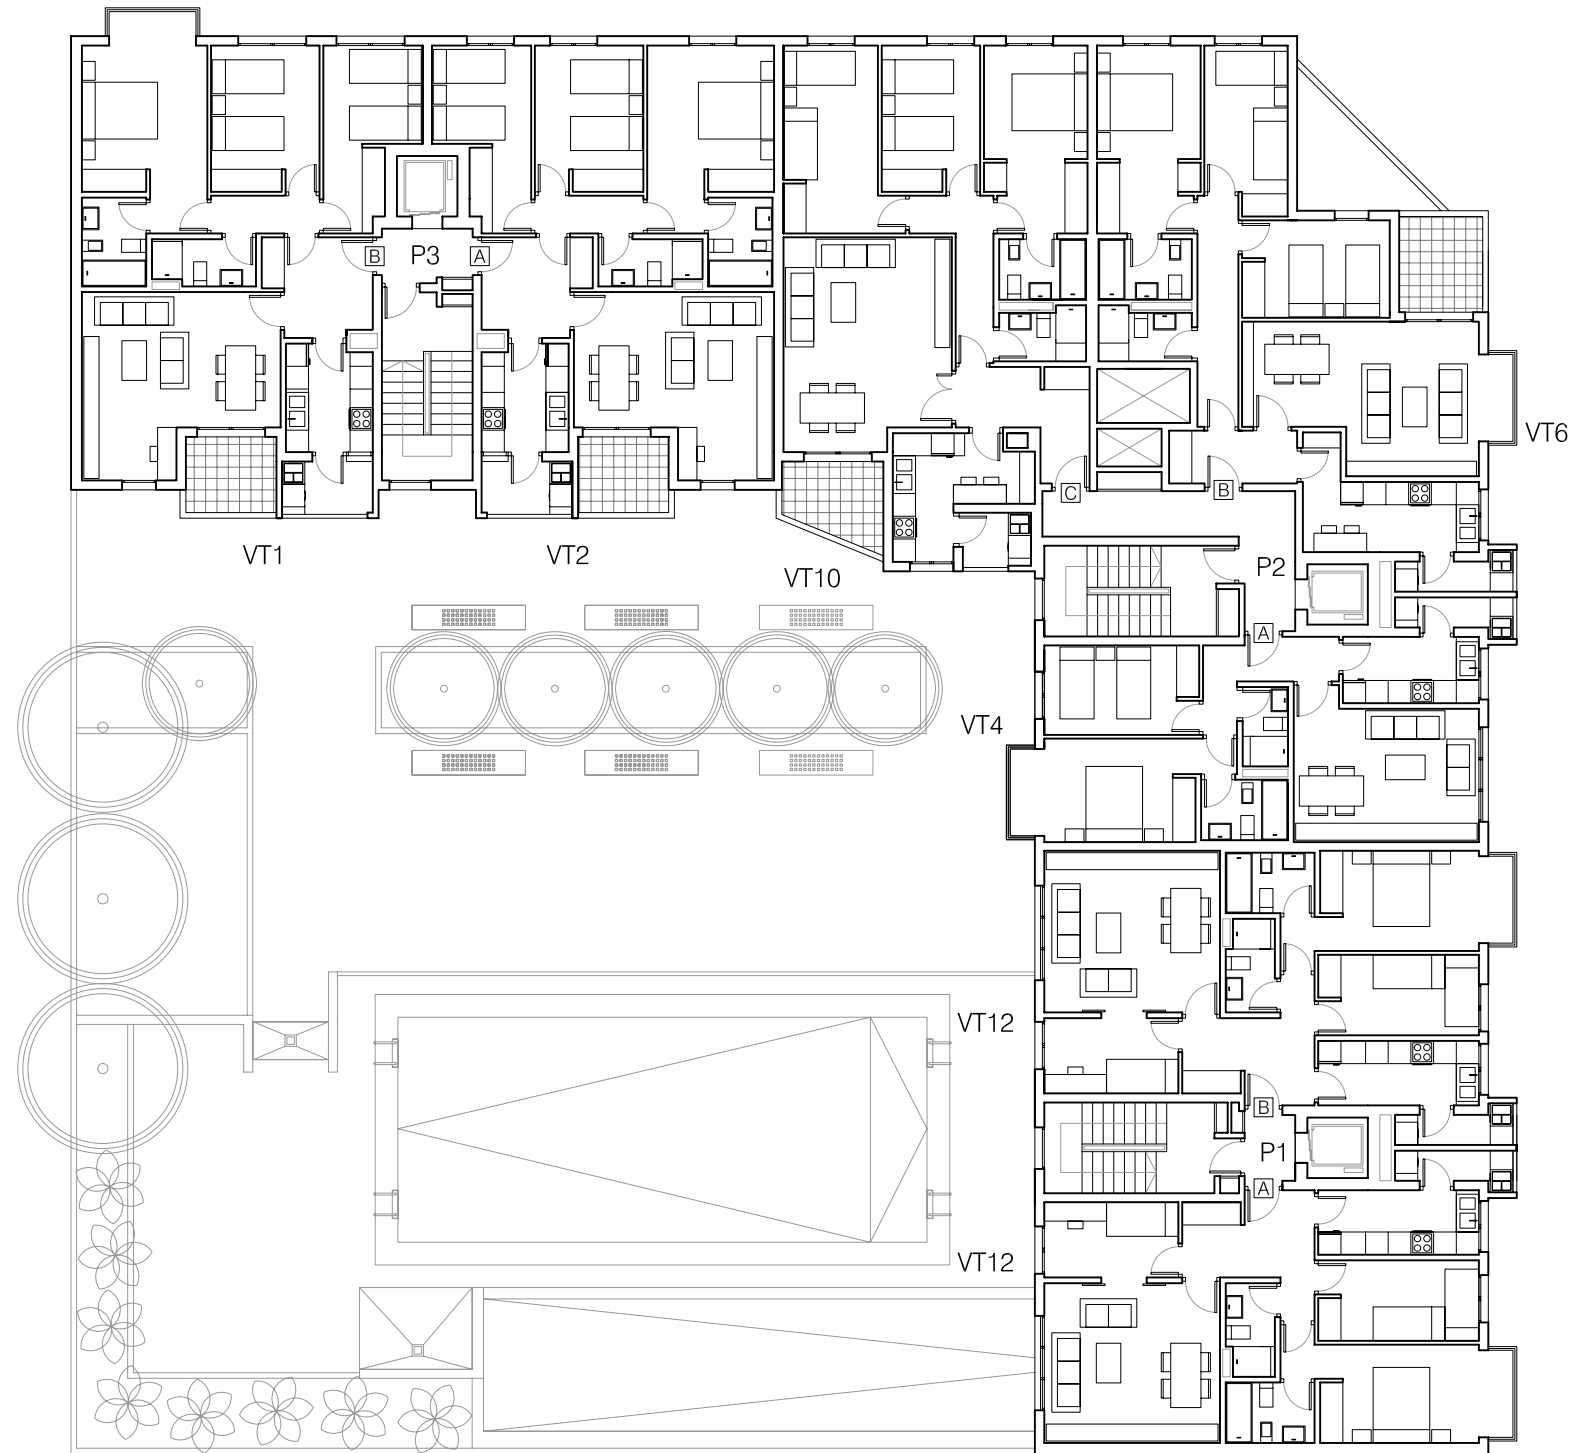


PLANTA CUARTA



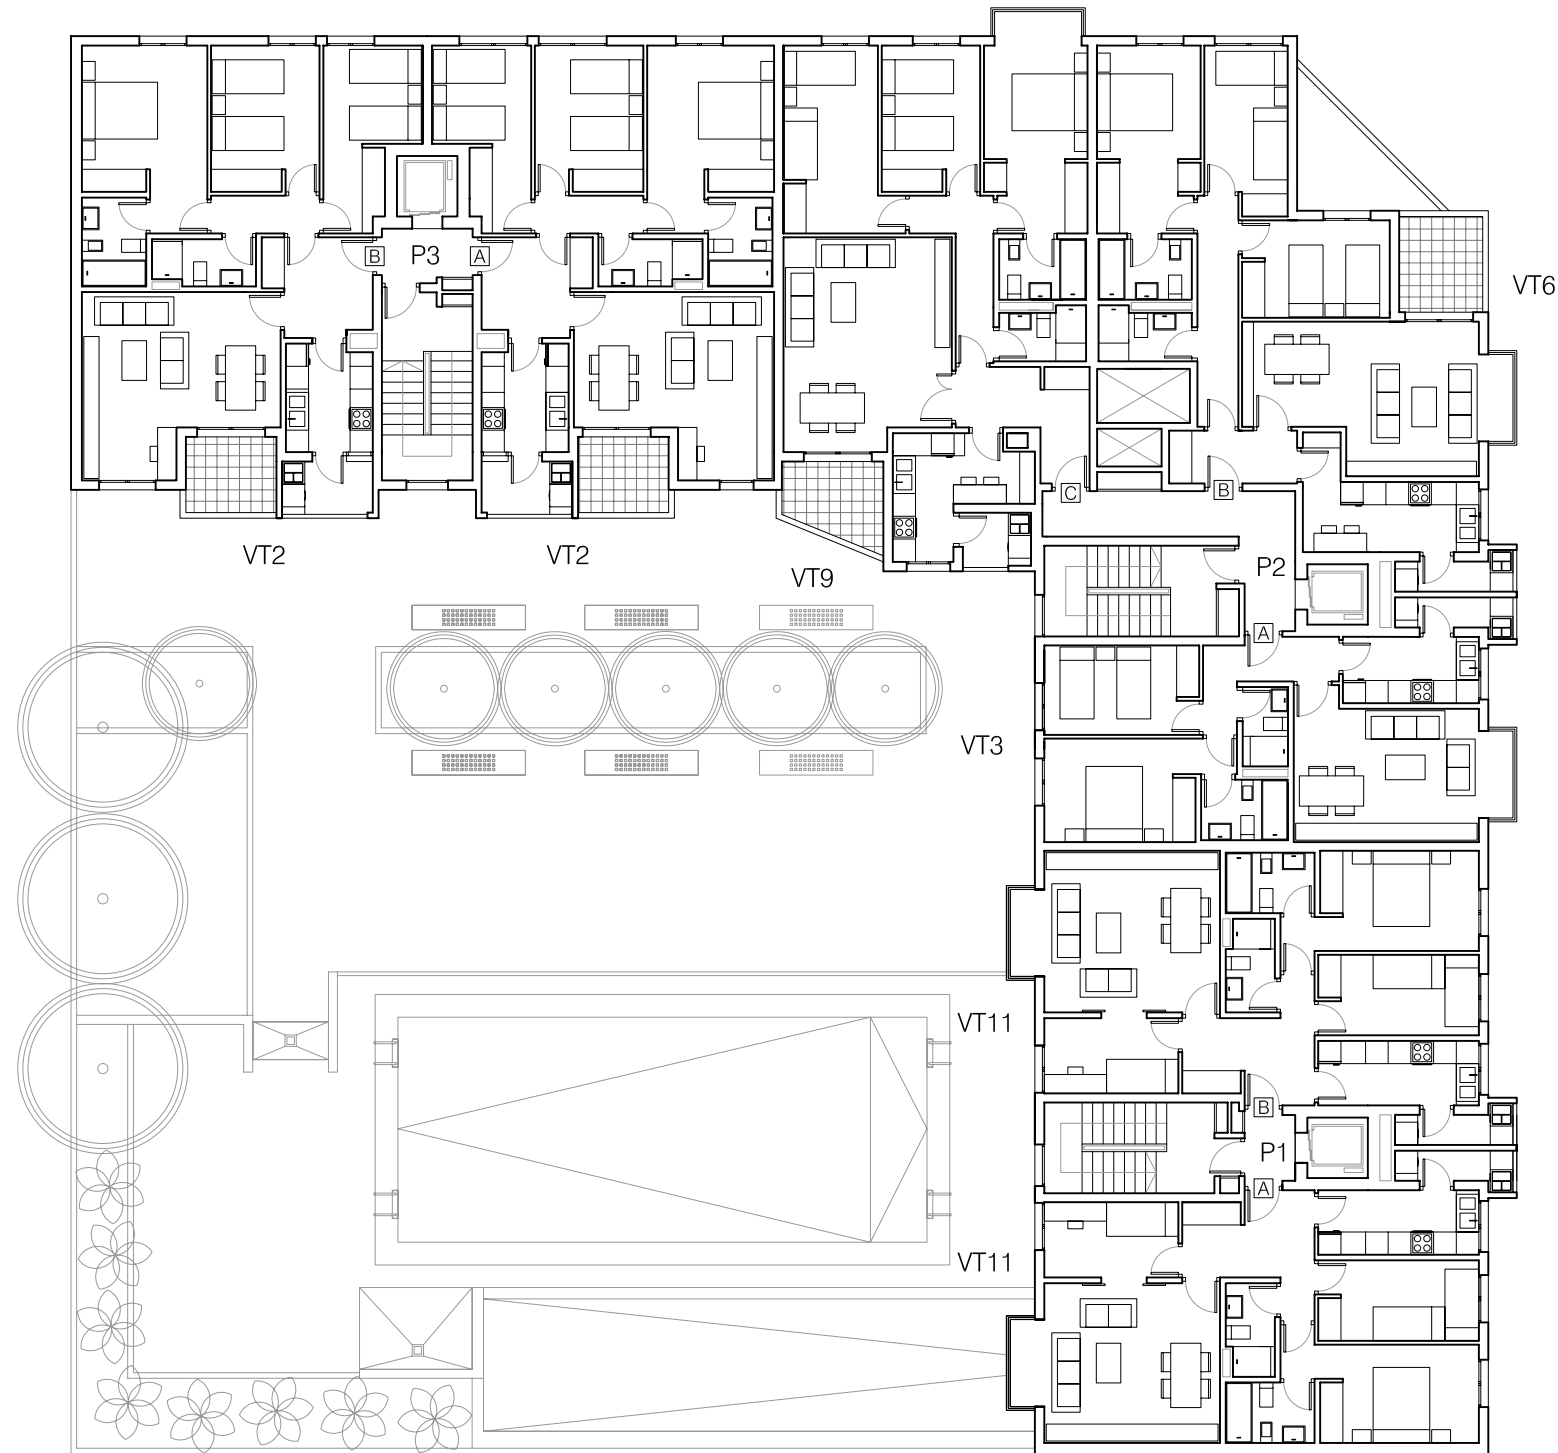

PLANTA QUINTA




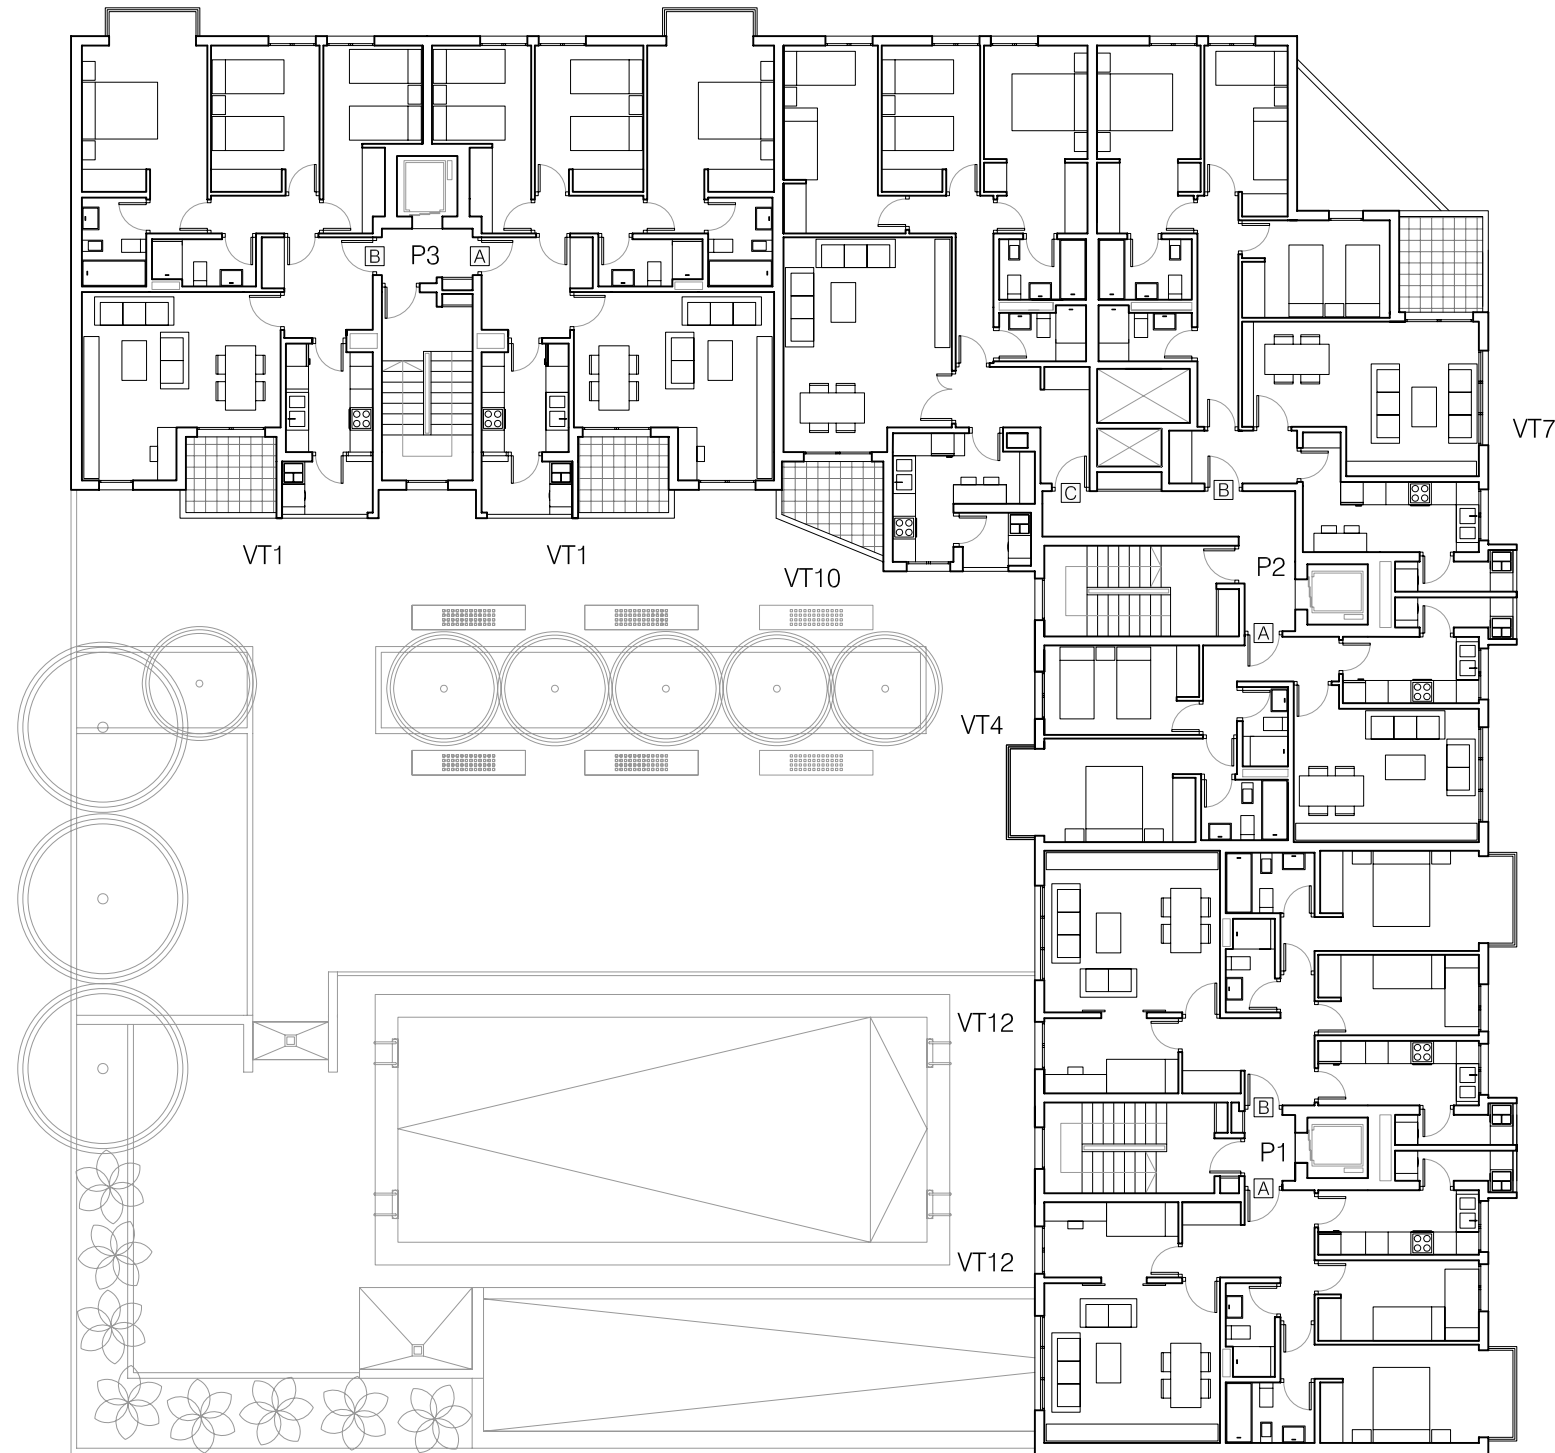


PLANTA SEXTA

Promotor: VAM INMUEBLES PROTEGIDOS SOC. COOP. MADRILEÑA
Gestiona: LIBRA GESTIÓN DE PROYECTOS S.L.

Mayo 2010
Y.LEÓN ARQUITECTURA Y URBANISMO S.L.P. :Arquitectos

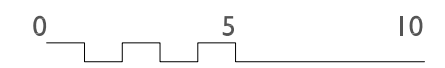


NOTA: Planos de trabajo no contractuales, sujetos a posibles modificaciones por exigencia de Organismos Públicos para la obtención de Licencias de Edificación y Calificación y por necesidades constructivas o de diseño del arquitecto autor del proyecto. Por las mismas razones, los elementos exteriores (fachadas, patios, terrazas) e interiores así como las superficies útiles son provisionales, estando a la espera de su adecuación legal.

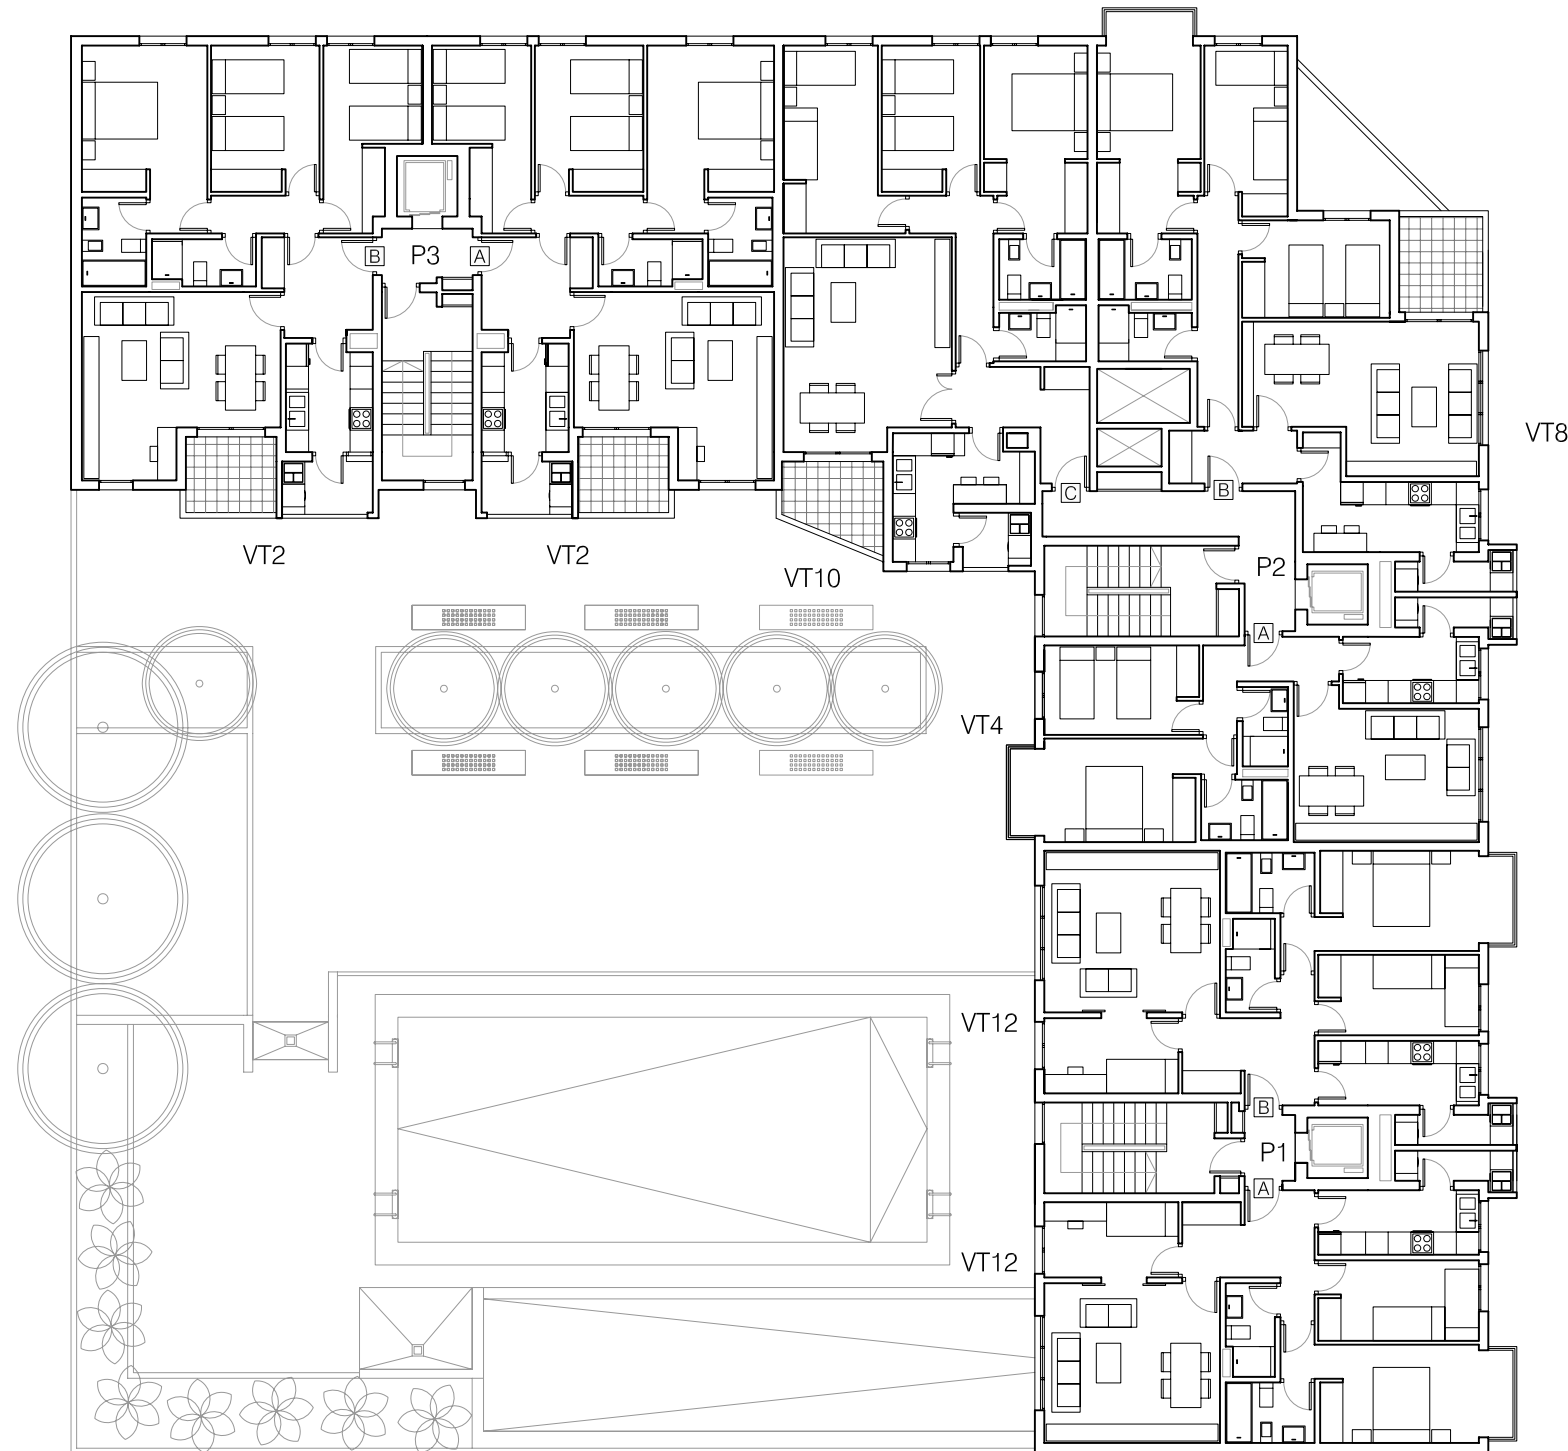

PLANTA SÉPTIMA



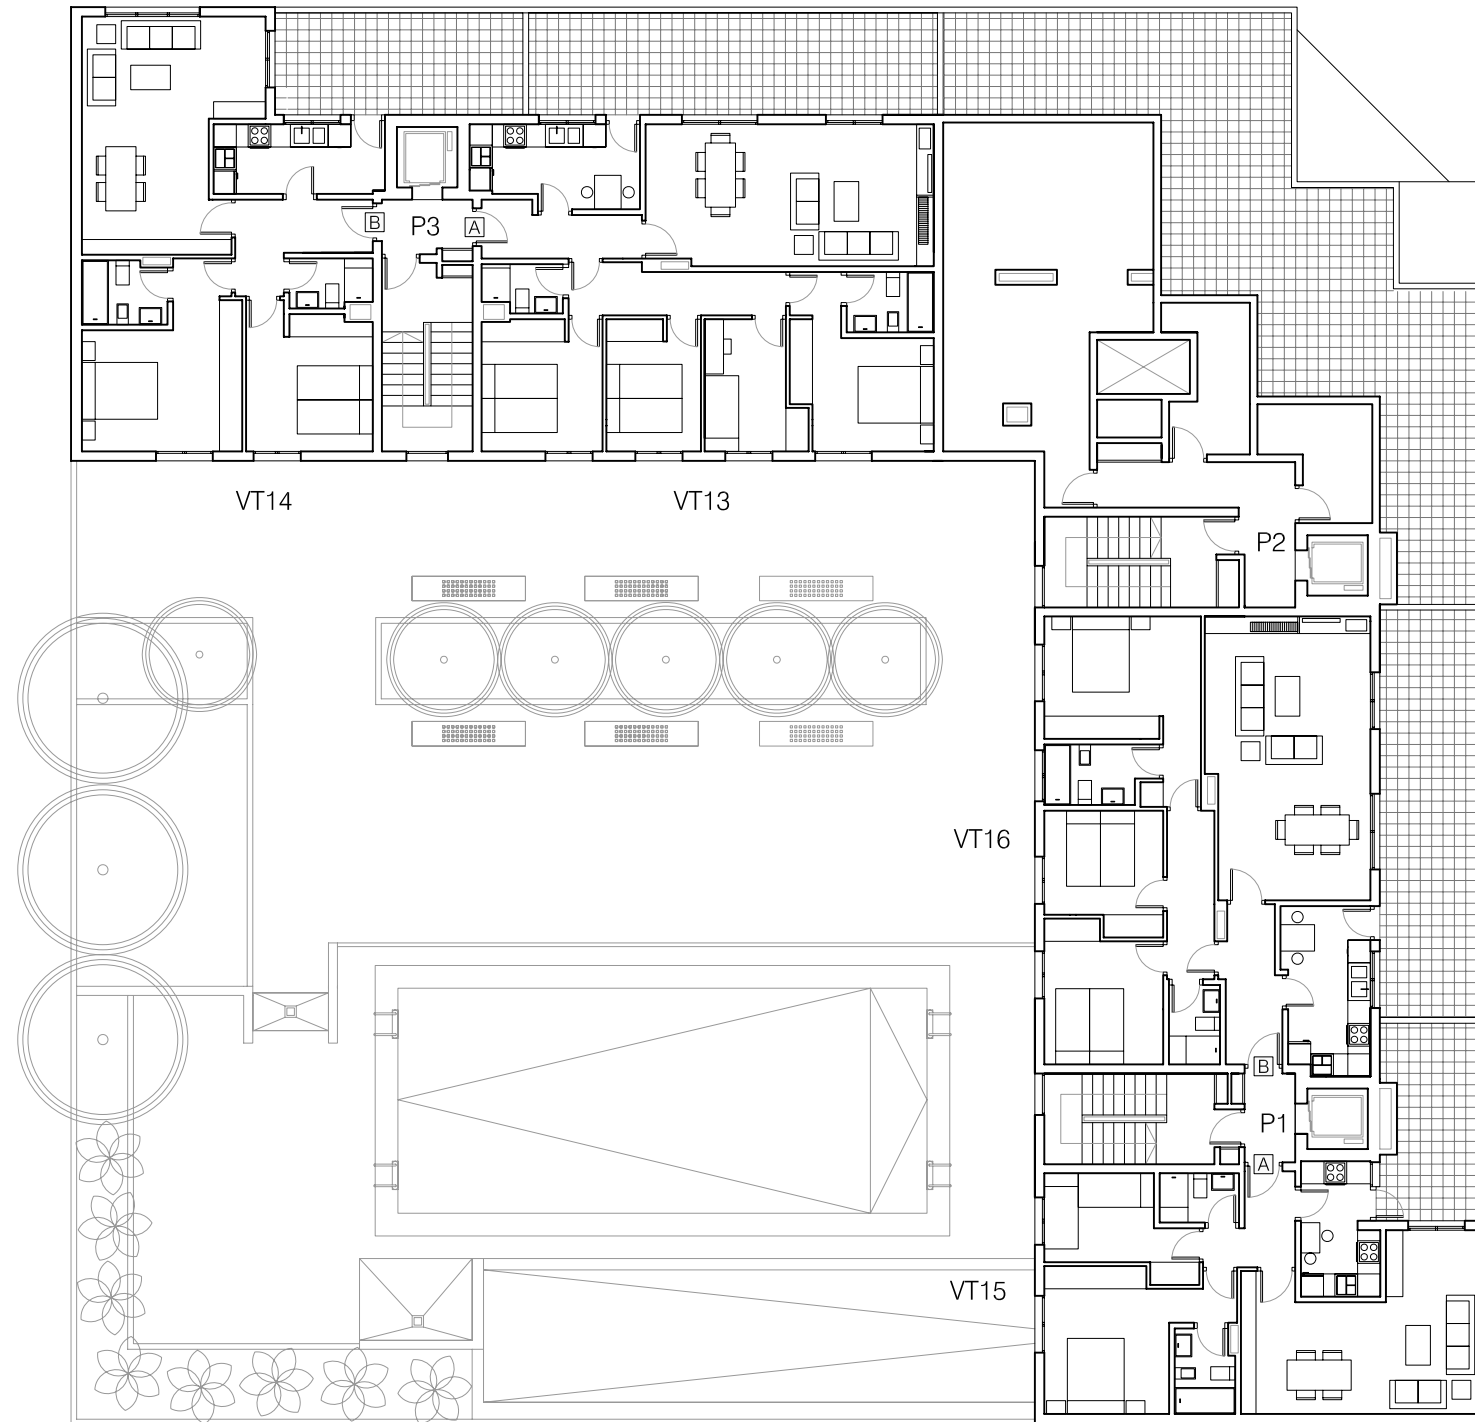

PLANTA OCTAVA

