


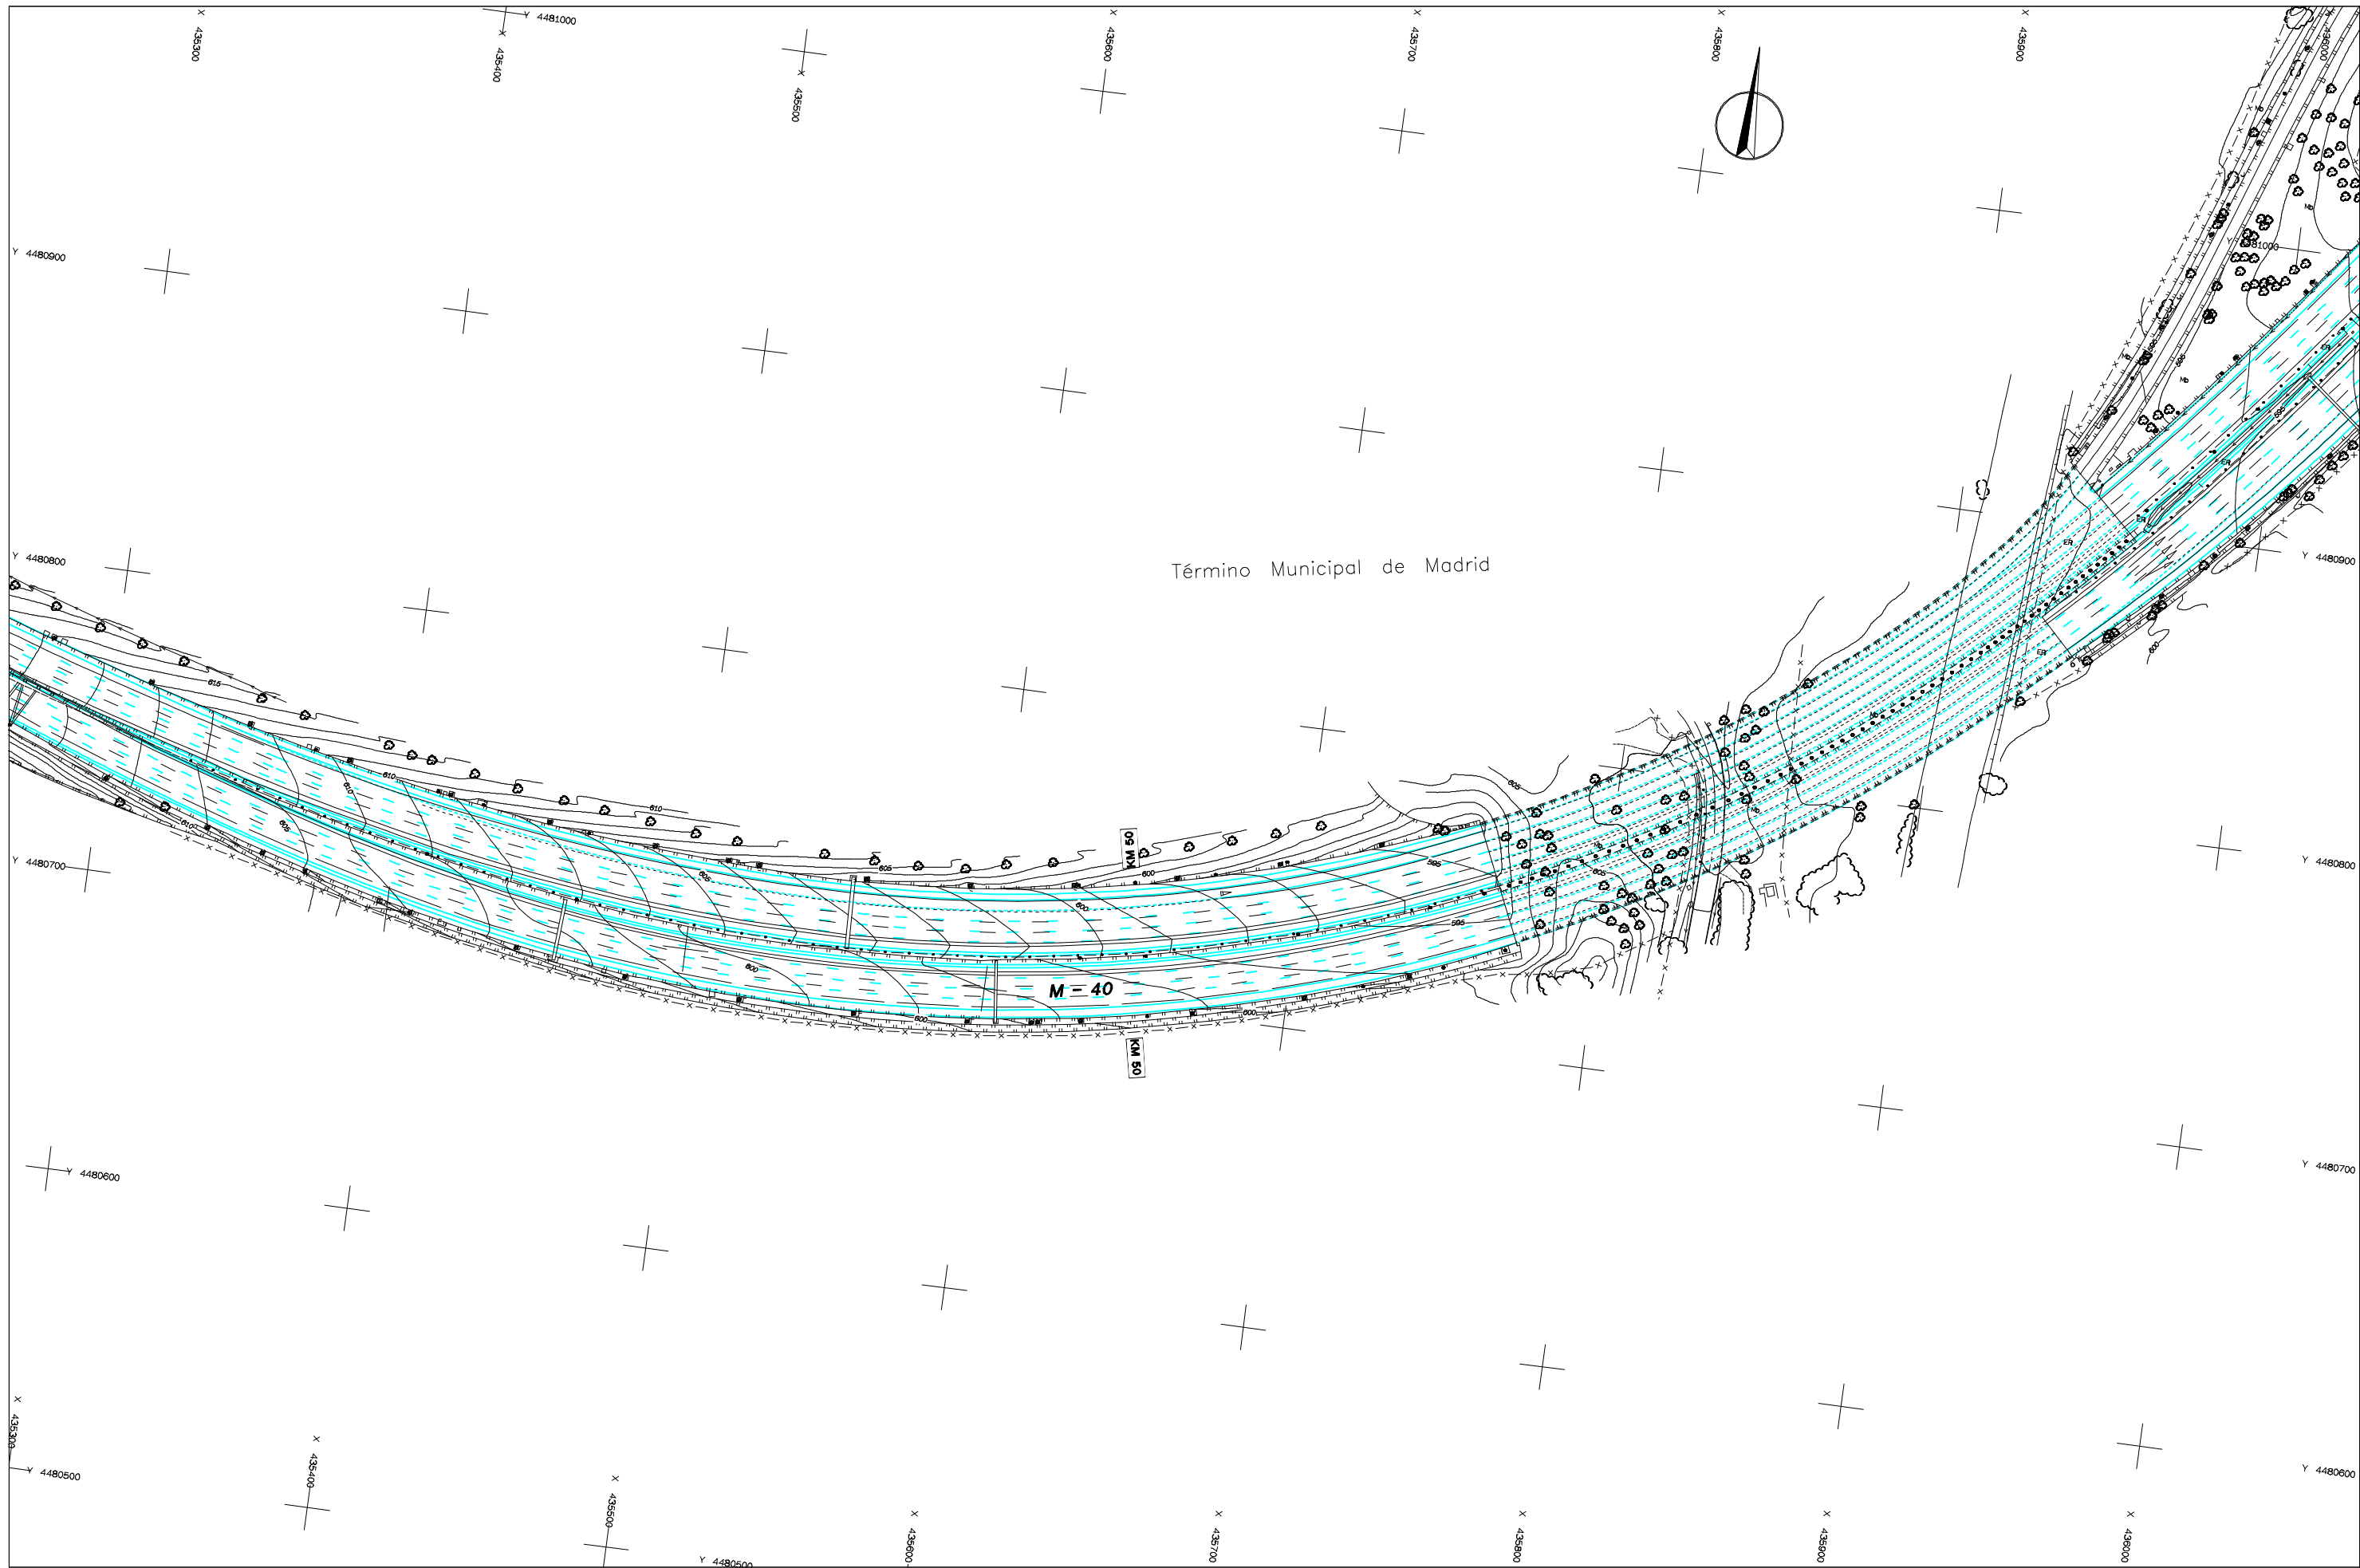





 <p>Ministerio de Fomento Secretaría de Estado de Infraestructuras</p>	<p>Dirección General de Carreteras</p>	<p>CONSULTOR</p>  <p>VIGICON CONSULT, S.A. INGENIEROS CONSULTORES</p>	<p>TÍTULO DEL PROYECTO:</p> <p>ESTUDIO INFORMATIVO. M-40 CALZADAS DE SERVICIO Y OTRAS ALTERNATIVAS</p>	<p>EL ING. AUTOR DEL ESTUDIO:</p>  <p>D. ANTONIO CEBRIÁN GABALDÓN</p>	<p>EL ING. DIRECTOR DEL ESTUDIO:</p>  <p>D. ROBERTO ALBEROLA GARCÍA</p>	<p>CLAVE:</p> <p>EI.4-M-47</p>	<p>TÍTULO DEL PLANO:</p> <p>PLANTA GENERAL ALTERNATIVA SELECCIONADA</p>	<p>ESCALA:</p> <p>1:2.000</p>	<p>FECHA:</p> <p>MARZO-2002</p>
	<p>Demarcación de Carreteras del Estado en Madrid</p>			<p>Nº DE HOJA:</p> <p>63bis DE 91</p>					







 <p>Ministerio de Fomento Secretaría de Estado de Infraestructuras</p>	<p>Dirección General de Carreteras</p>	<p>CONSULTOR</p>  <p>VIGICONSLT, S.A. INGENIEROS CONSULTORES</p>	<p>TÍTULO DEL PROYECTO:</p> <p>ESTUDIO INFORMATIVO. M-40 CALZADAS DE SERVICIO Y OTRAS ALTERNATIVAS</p>	<p>EL ING. AUTOR DEL ESTUDIO:</p>  <p>D. ANTONIO CEBRIÁN GABALDÓN</p>	<p>EL ING. DIRECTOR DEL ESTUDIO:</p>  <p>D. ROBERTO ALBEROLA GARCÍA</p>	<p>CLAVE:</p> <p>EI.4-M-47</p>	<p>TÍTULO DEL PLANO:</p> <p>PLANTA GENERAL ALTERNATIVA SELECCIONADA</p>	<p>ESCALA:</p> <p>1:2.000</p>	<p>FECHA:</p> <p>MARZO-2002</p>
	<p>Demarcación de Carreteras del Estado en Madrid</p>			<p>Nº DE HOJA:</p> <p>64 DE 91</p>					

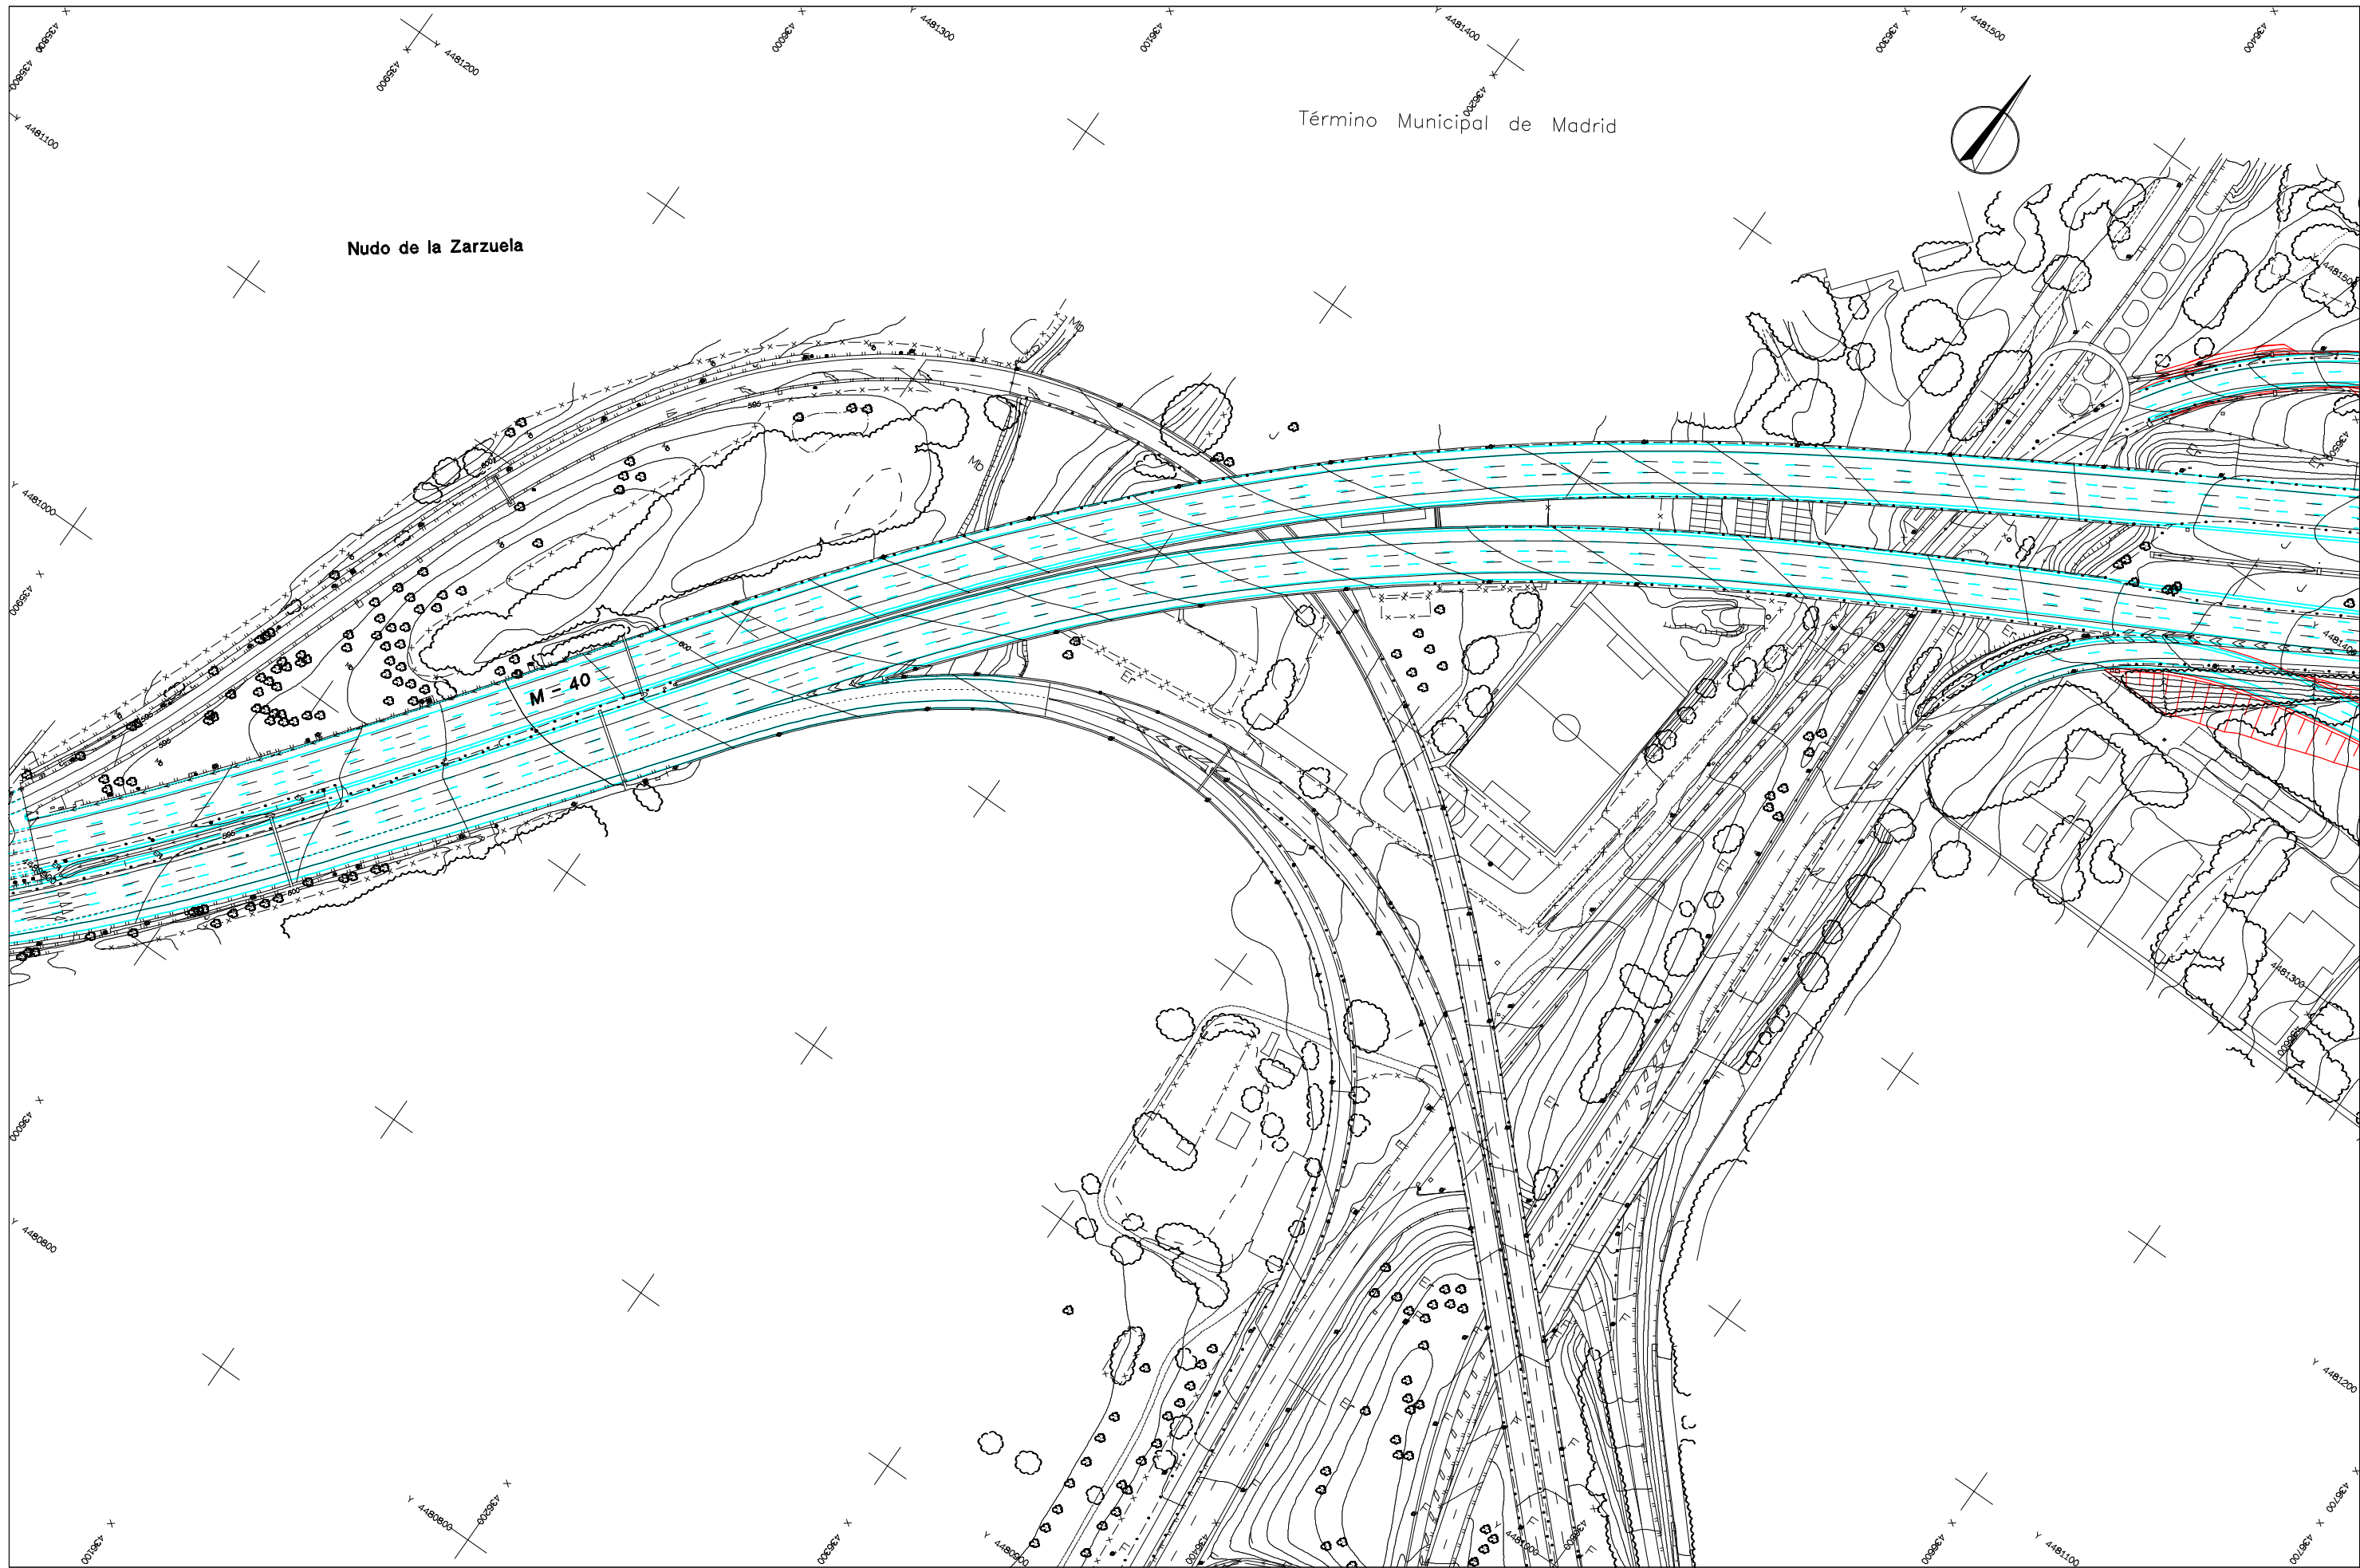

Término Municipal de Madrid

Nudo de la Zarzuela

M-40

 <p>Ministerio de Fomento Secretaría de Estado de Infraestructuras</p>	<p>Dirección General de Carreteras Demarcación de Carreteras del Estado en Madrid</p>	<p>CONSULTOR  VIGICON CONSULT, S.A. INGENIEROS CONSULTORES</p>	<p>TÍTULO DEL PROYECTO: ESTUDIO INFORMATIVO. M-40 CALZADAS DE SERVICIO Y OTRAS ALTERNATIVAS</p>	<p>EL ING. AUTOR DEL ESTUDIO:  D. ANTONIO CEBRIÁN GABALDÓN</p>	<p>EL ING. DIRECTOR DEL ESTUDIO:  D. ROBERTO ALBEROLA GARCÍA</p>	<p>CLAVE: EI.4-M-47</p>	<p>TÍTULO DEL PLANO: PLANTA GENERAL ALTERNATIVA SELECCIONADA</p>	<p>ESCALA: 1:2.000</p>	<p>FECHA: MARZO-2002 Nº DE HOJA: 65 DE 91</p>
---	---	--	---	---	---	-----------------------------	--	----------------------------	---