



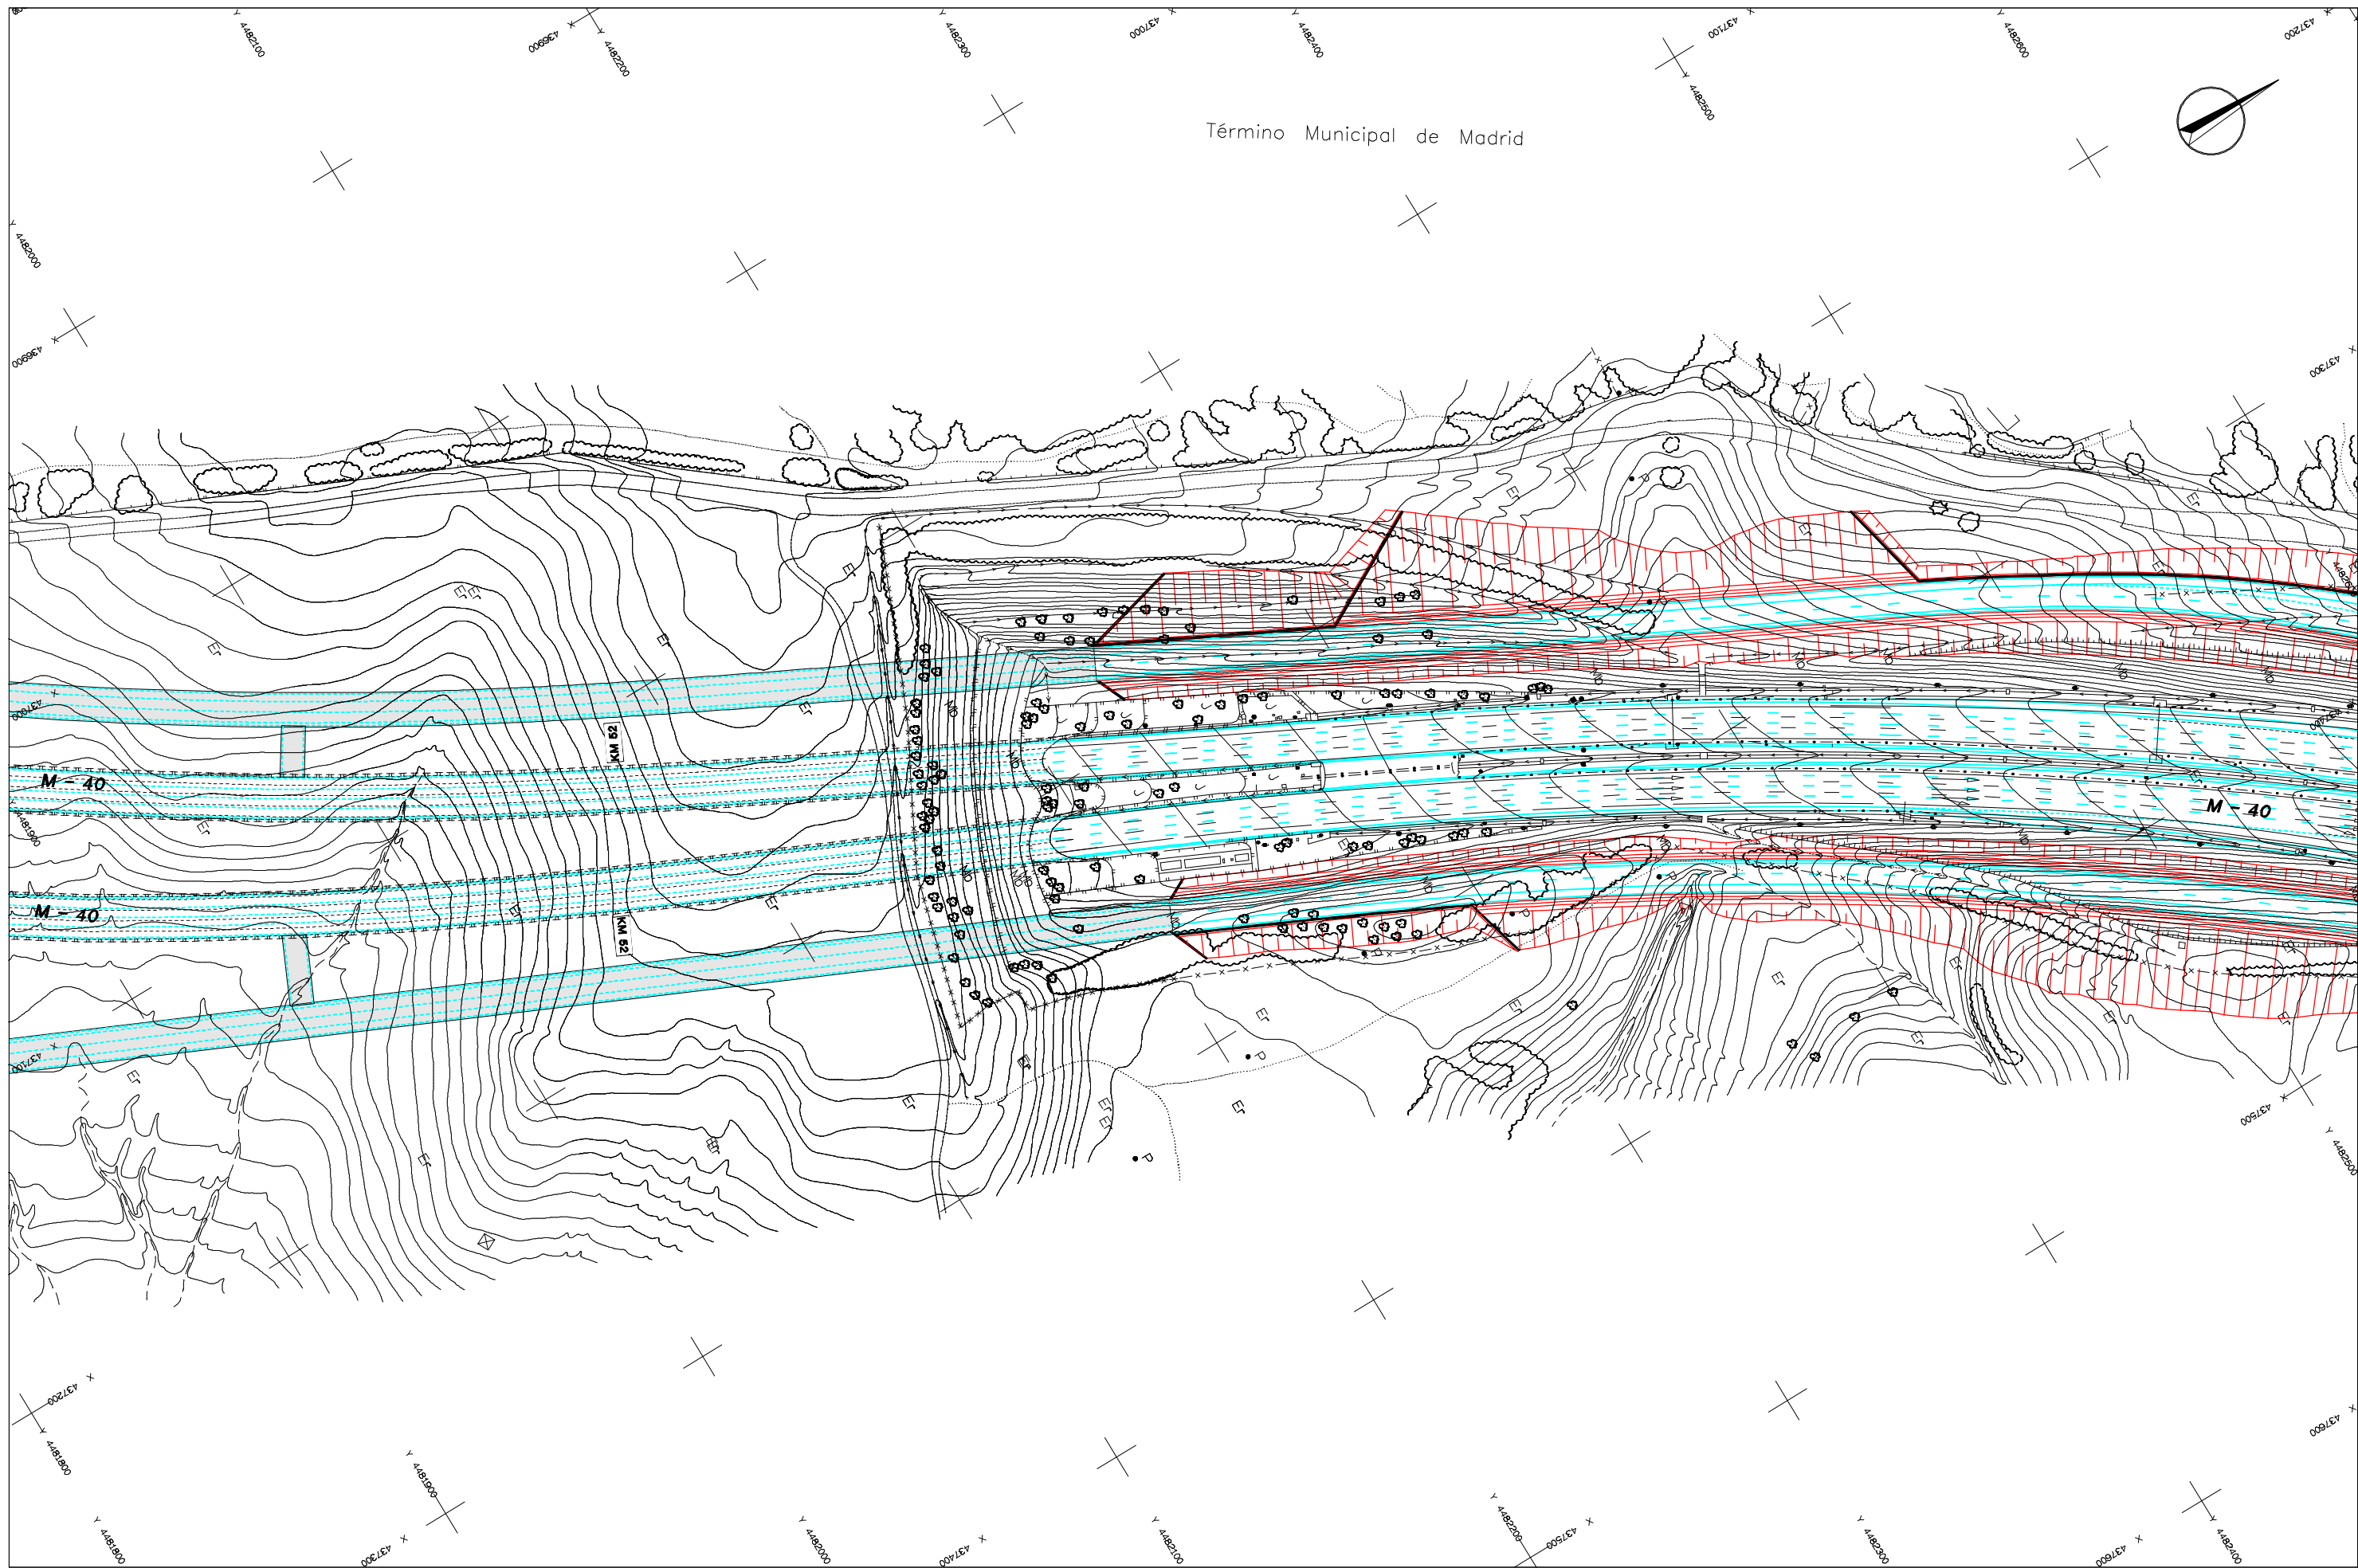

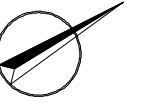






Término Municipal de Madrid

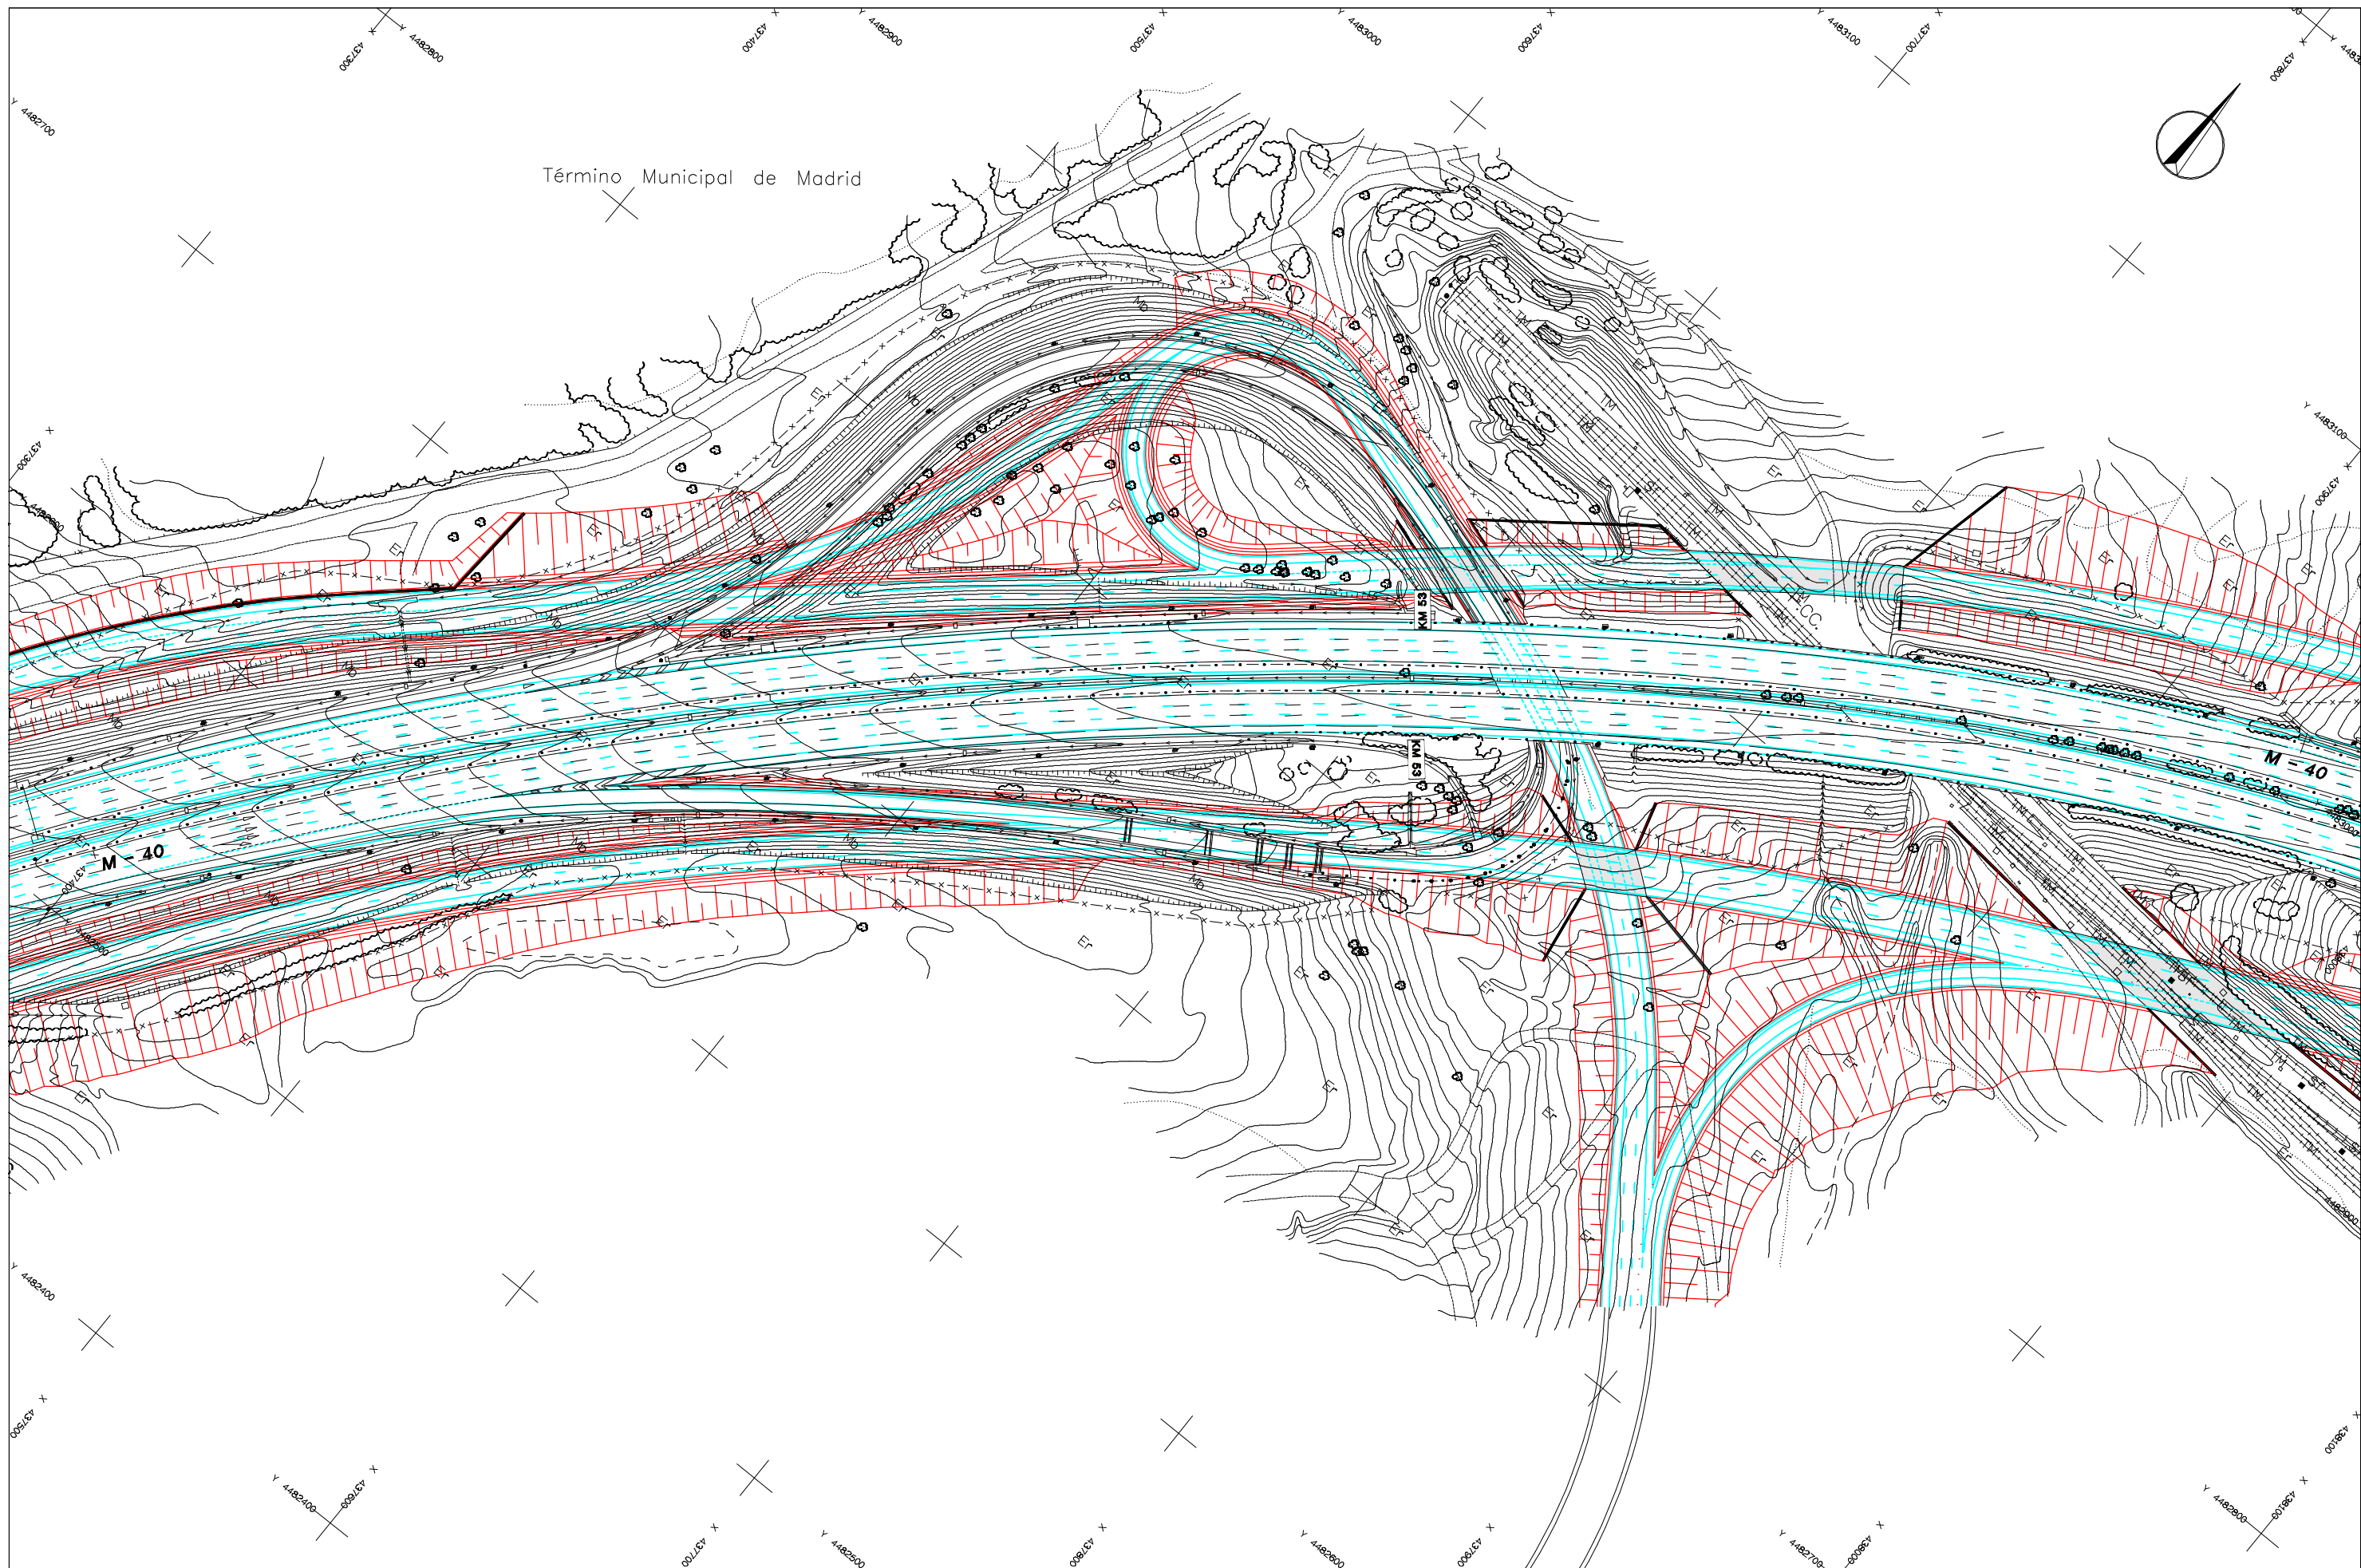

 Ministerio de Fomento Secretaría de Estado de Infraestructuras	Dirección General de Carreteras	 CONSULTOR VIGICONSLT, S.A. INGENIEROS CONSULTORES	TÍTULO DEL PROYECTO: ESTUDIO INFORMATIVO. M-40 CALZADAS DE SERVICIO Y OTRAS ALTERNATIVAS	EL ING. AUTOR DEL ESTUDIO:  D. ANTONIO CEBRIÁN GABALDÓN	EL ING. DIRECTOR DEL ESTUDIO:  D. ROBERTO ALBEROLA GARCÍA	CLAVE: EI.4-M-47	TÍTULO DEL PLANO: PLANTA GENERAL ALTERNATIVA SELECCIONADA	ESCALA: 1:2.000	FECHA: MARZO-2002 Nº DE HOJA: 67 DE 91
	Demarcación de Carreteras del Estado en Madrid								



 <p>Ministerio de Fomento Secretaría de Estado de Infraestructuras</p>	<p>Dirección General de Carreteras Demarcación de Carreteras del Estado en Madrid</p>	<p>CONSULTOR  VIGICON CONSULT, S.A. INGENIEROS CONSULTORES</p>	<p>TÍTULO DEL PROYECTO: ESTUDIO INFORMATIVO. M-40 CALZADAS DE SERVICIO Y OTRAS ALTERNATIVAS</p>	<p>EL ING. AUTOR DEL ESTUDIO:  D. ANTONIO CEBRIÁN GABALDÓN</p>	<p>EL ING. DIRECTOR DEL ESTUDIO:  D. ROBERTO ALBEROLA GARCÍA</p>	<p>CLAVE: EI.4-M-47</p>	<p>TÍTULO DEL PLANO: PLANTA GENERAL ALTERNATIVA SELECCIONADA</p>	<p>ESCALA: 1:2.000</p>	<p>FECHA: MARZO-2002 Nº DE HOJA: 68 DE 91</p>
---	---	--	---	---	---	-----------------------------	---	----------------------------	---