








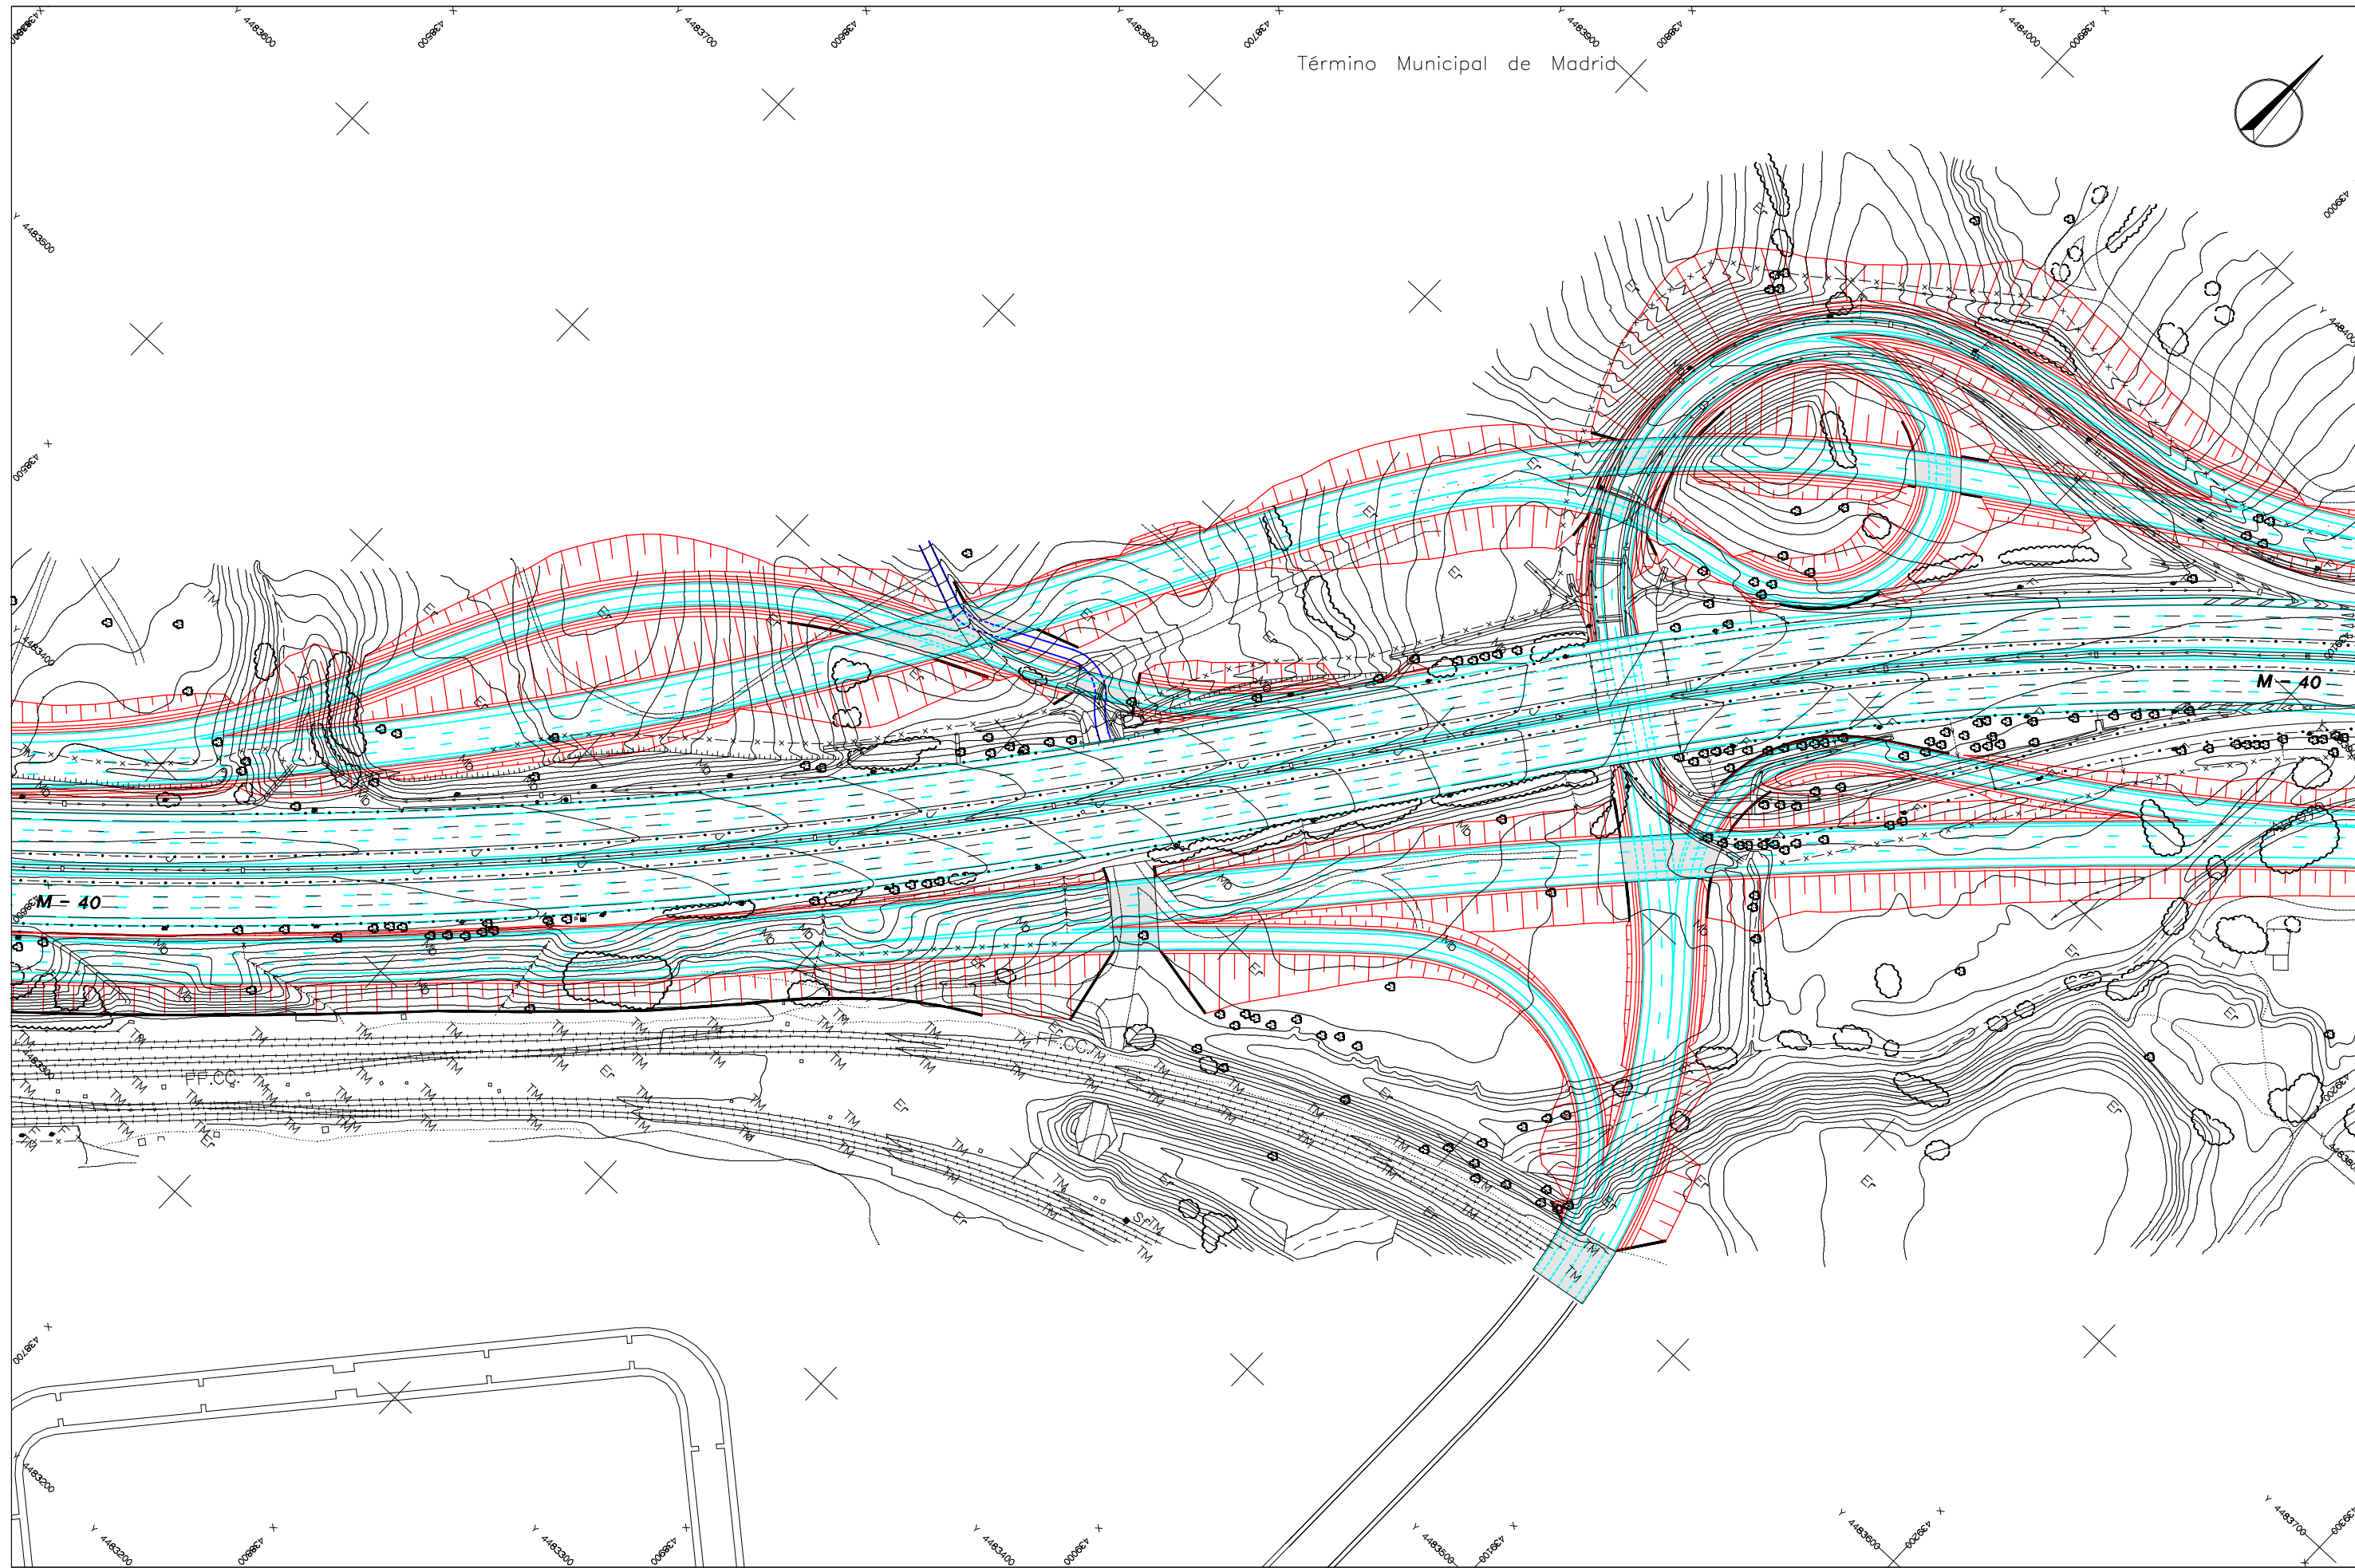

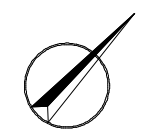

Término Municipal de Madrid

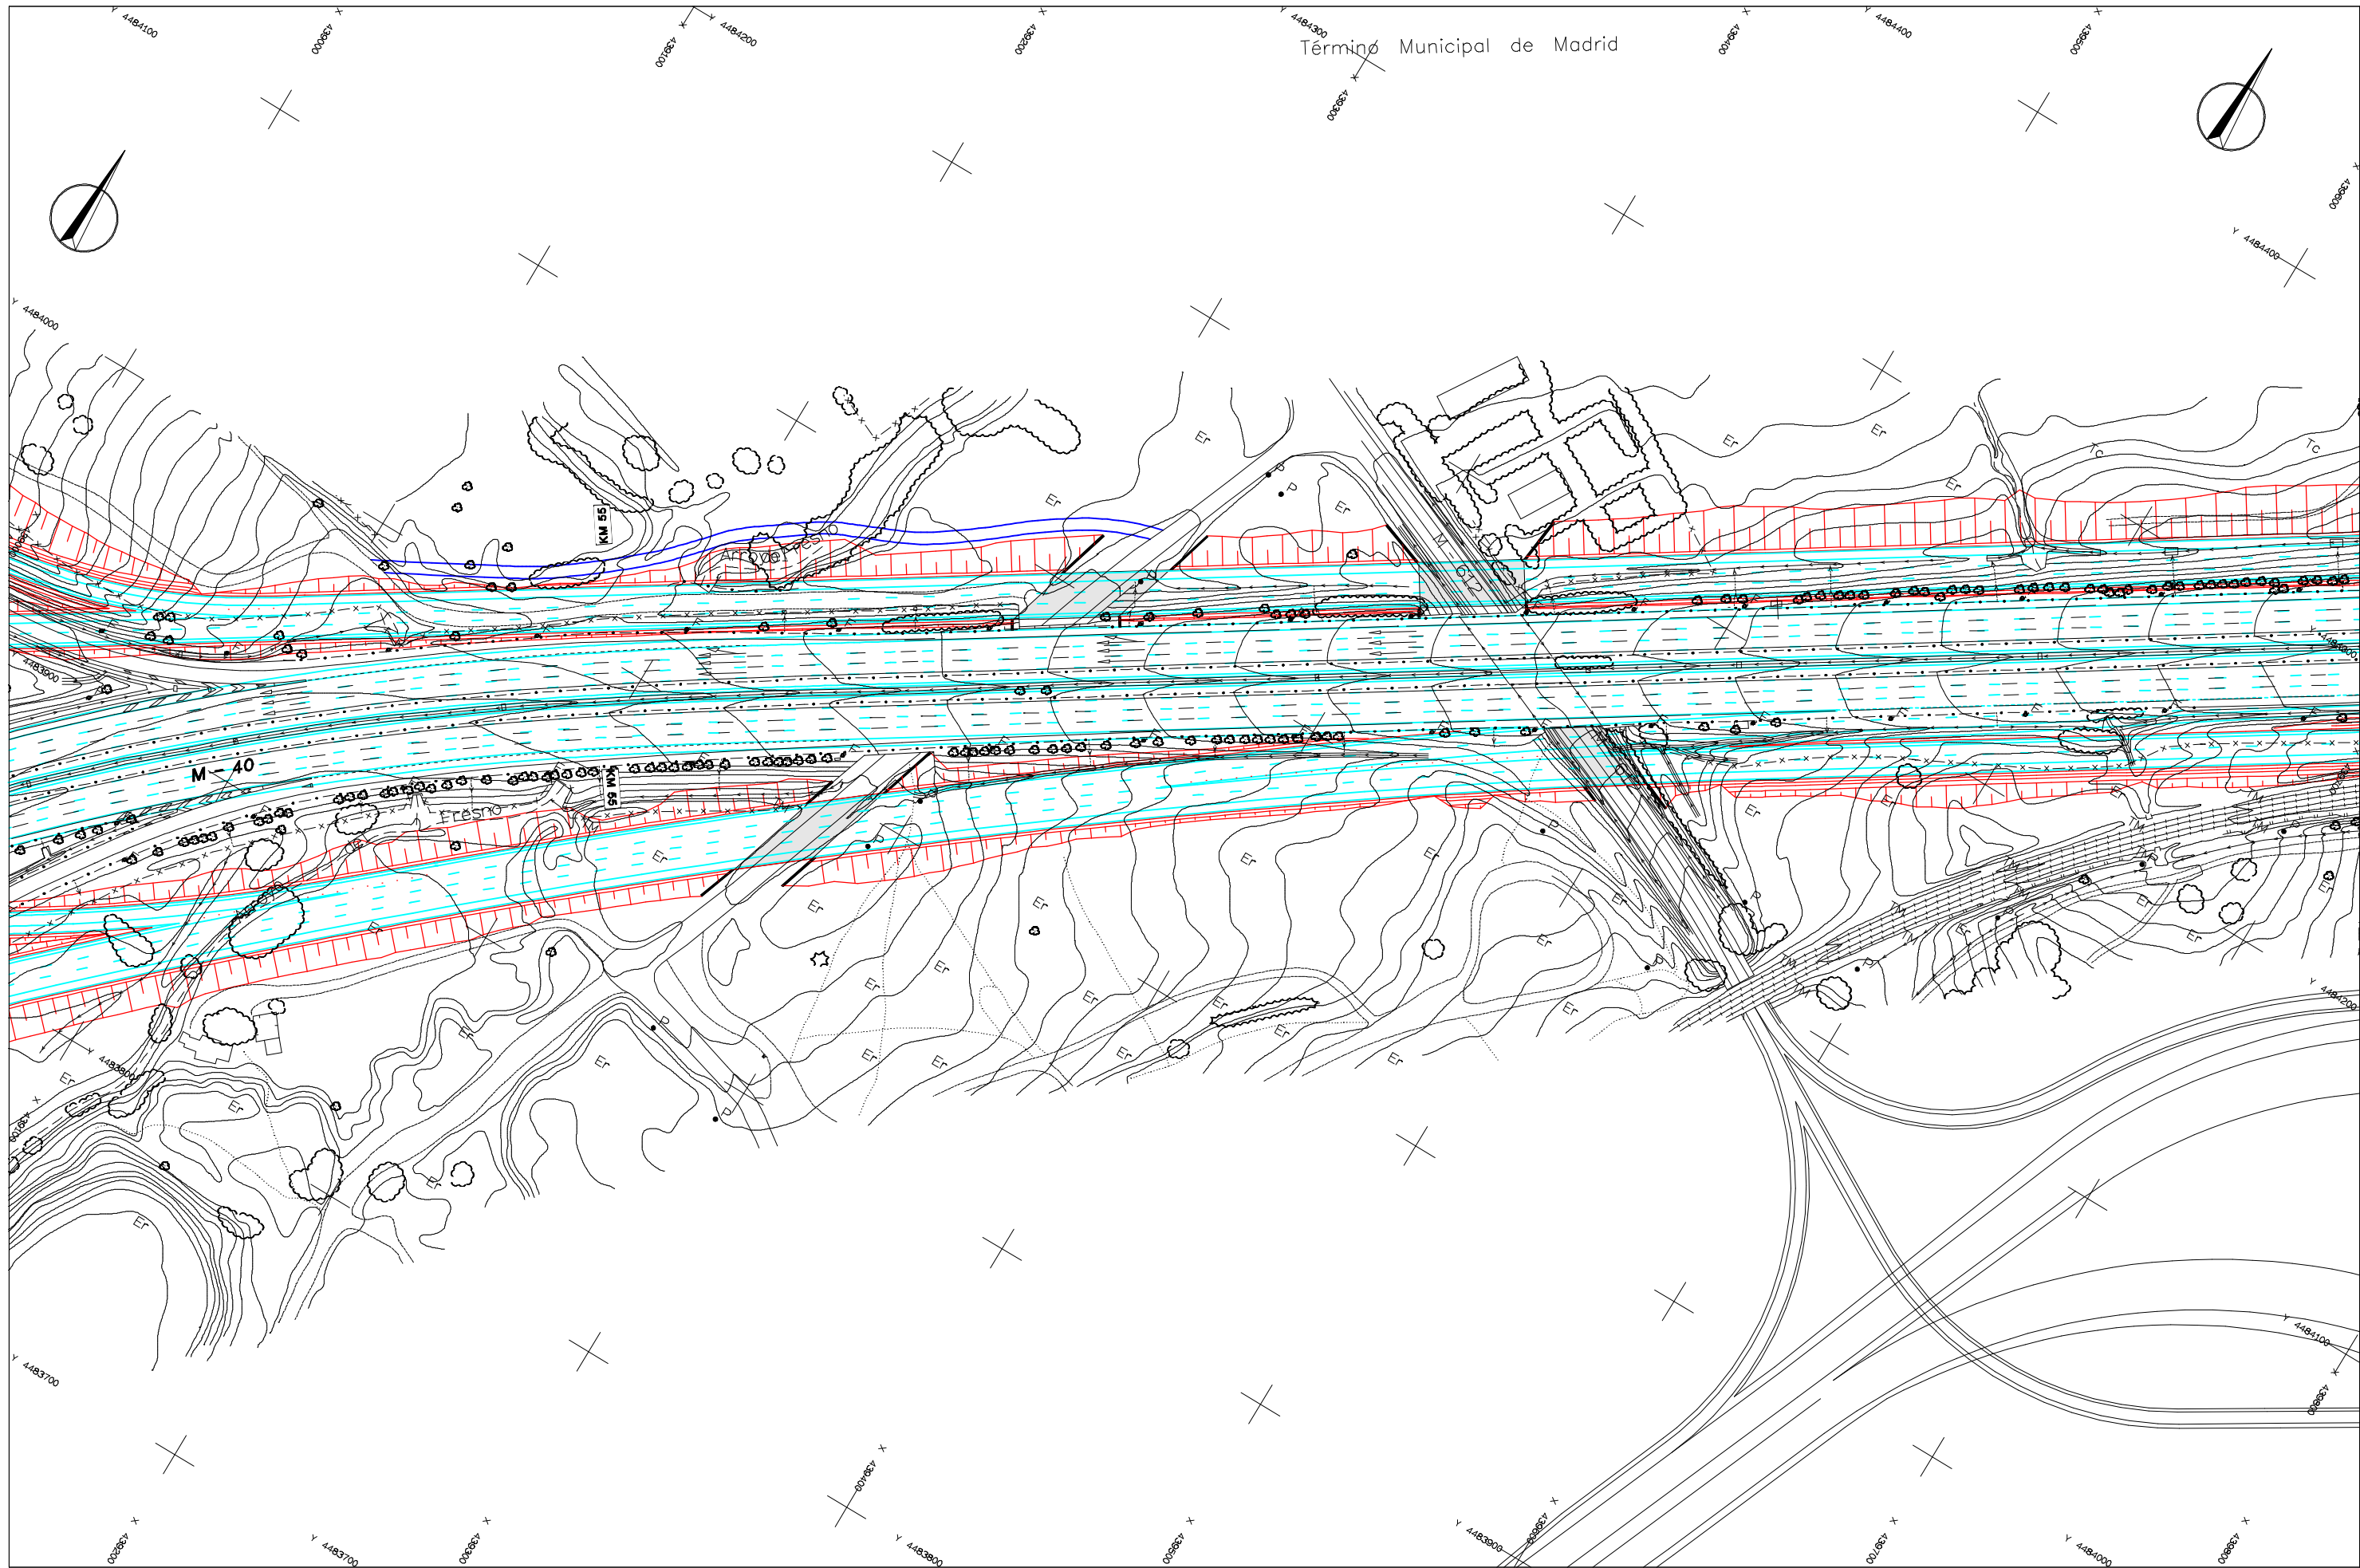

 <p>Ministerio de Fomento Secretaría de Estado de Infraestructuras</p>	<p>Dirección General de Carreteras Demarcación de Carreteras del Estado en Madrid</p>	<p>CONSULTOR  <b>VIGICON CONSULT, S.A.</b> INGENIEROS CONSULTORES</p>	<p>TÍTULO DEL PROYECTO: ESTUDIO INFORMATIVO. M-40 CALZADAS DE SERVICIO Y OTRAS ALTERNATIVAS</p>	<p>EL ING. AUTOR DEL ESTUDIO:  D. ANTONIO CEBRIÁN GABALDÓN</p>	<p>EL ING. DIRECTOR DEL ESTUDIO:  D. ROBERTO ALBEROLA GARCÍA</p>	<p>CLAVE: EI.4-M-47</p>	<p>TÍTULO DEL PLANO: PLANTA GENERAL ALTERNATIVA SELECCIONADA</p>	<p>ESCALA: 1:2.000</p>	<p>FECHA: MARZO-2002 Nº DE HOJA: 70 DE 91</p>
---	---	--	---	---	---	-----------------------------	--	----------------------------	---





 <p>Ministerio de Fomento Secretaría de Estado de Infraestructuras</p>	<p>Dirección General de Carreteras Demarcación de Carreteras del Estado en Madrid</p>	<p>CONSULTOR  <b>VIGICON CONSULT, S.A.</b> INGENIEROS CONSULTORES</p>	<p>TÍTULO DEL PROYECTO: ESTUDIO INFORMATIVO. M-40 CALZADAS DE SERVICIO Y OTRAS ALTERNATIVAS</p>	<p>EL ING. AUTOR DEL ESTUDIO:  D. ANTONIO CEBRIÁN GABALDÓN</p>	<p>EL ING. DIRECTOR DEL ESTUDIO:  D. ROBERTO ALBEROLA GARCÍA</p>	<p>CLAVE: EI.4-M-47</p>	<p>TÍTULO DEL PLANO: <b>PLANTA GENERAL ALTERNATIVA SELECCIONADA</b></p>	<p>ESCALA: 1:2.000</p>	<p>FECHA: MARZO-2002 Nº DE HOJA: 71 DE 91</p>
---	---	--	---	---	---	-----------------------------	---	----------------------------	---