


El nuevo colegio de La Corredoria

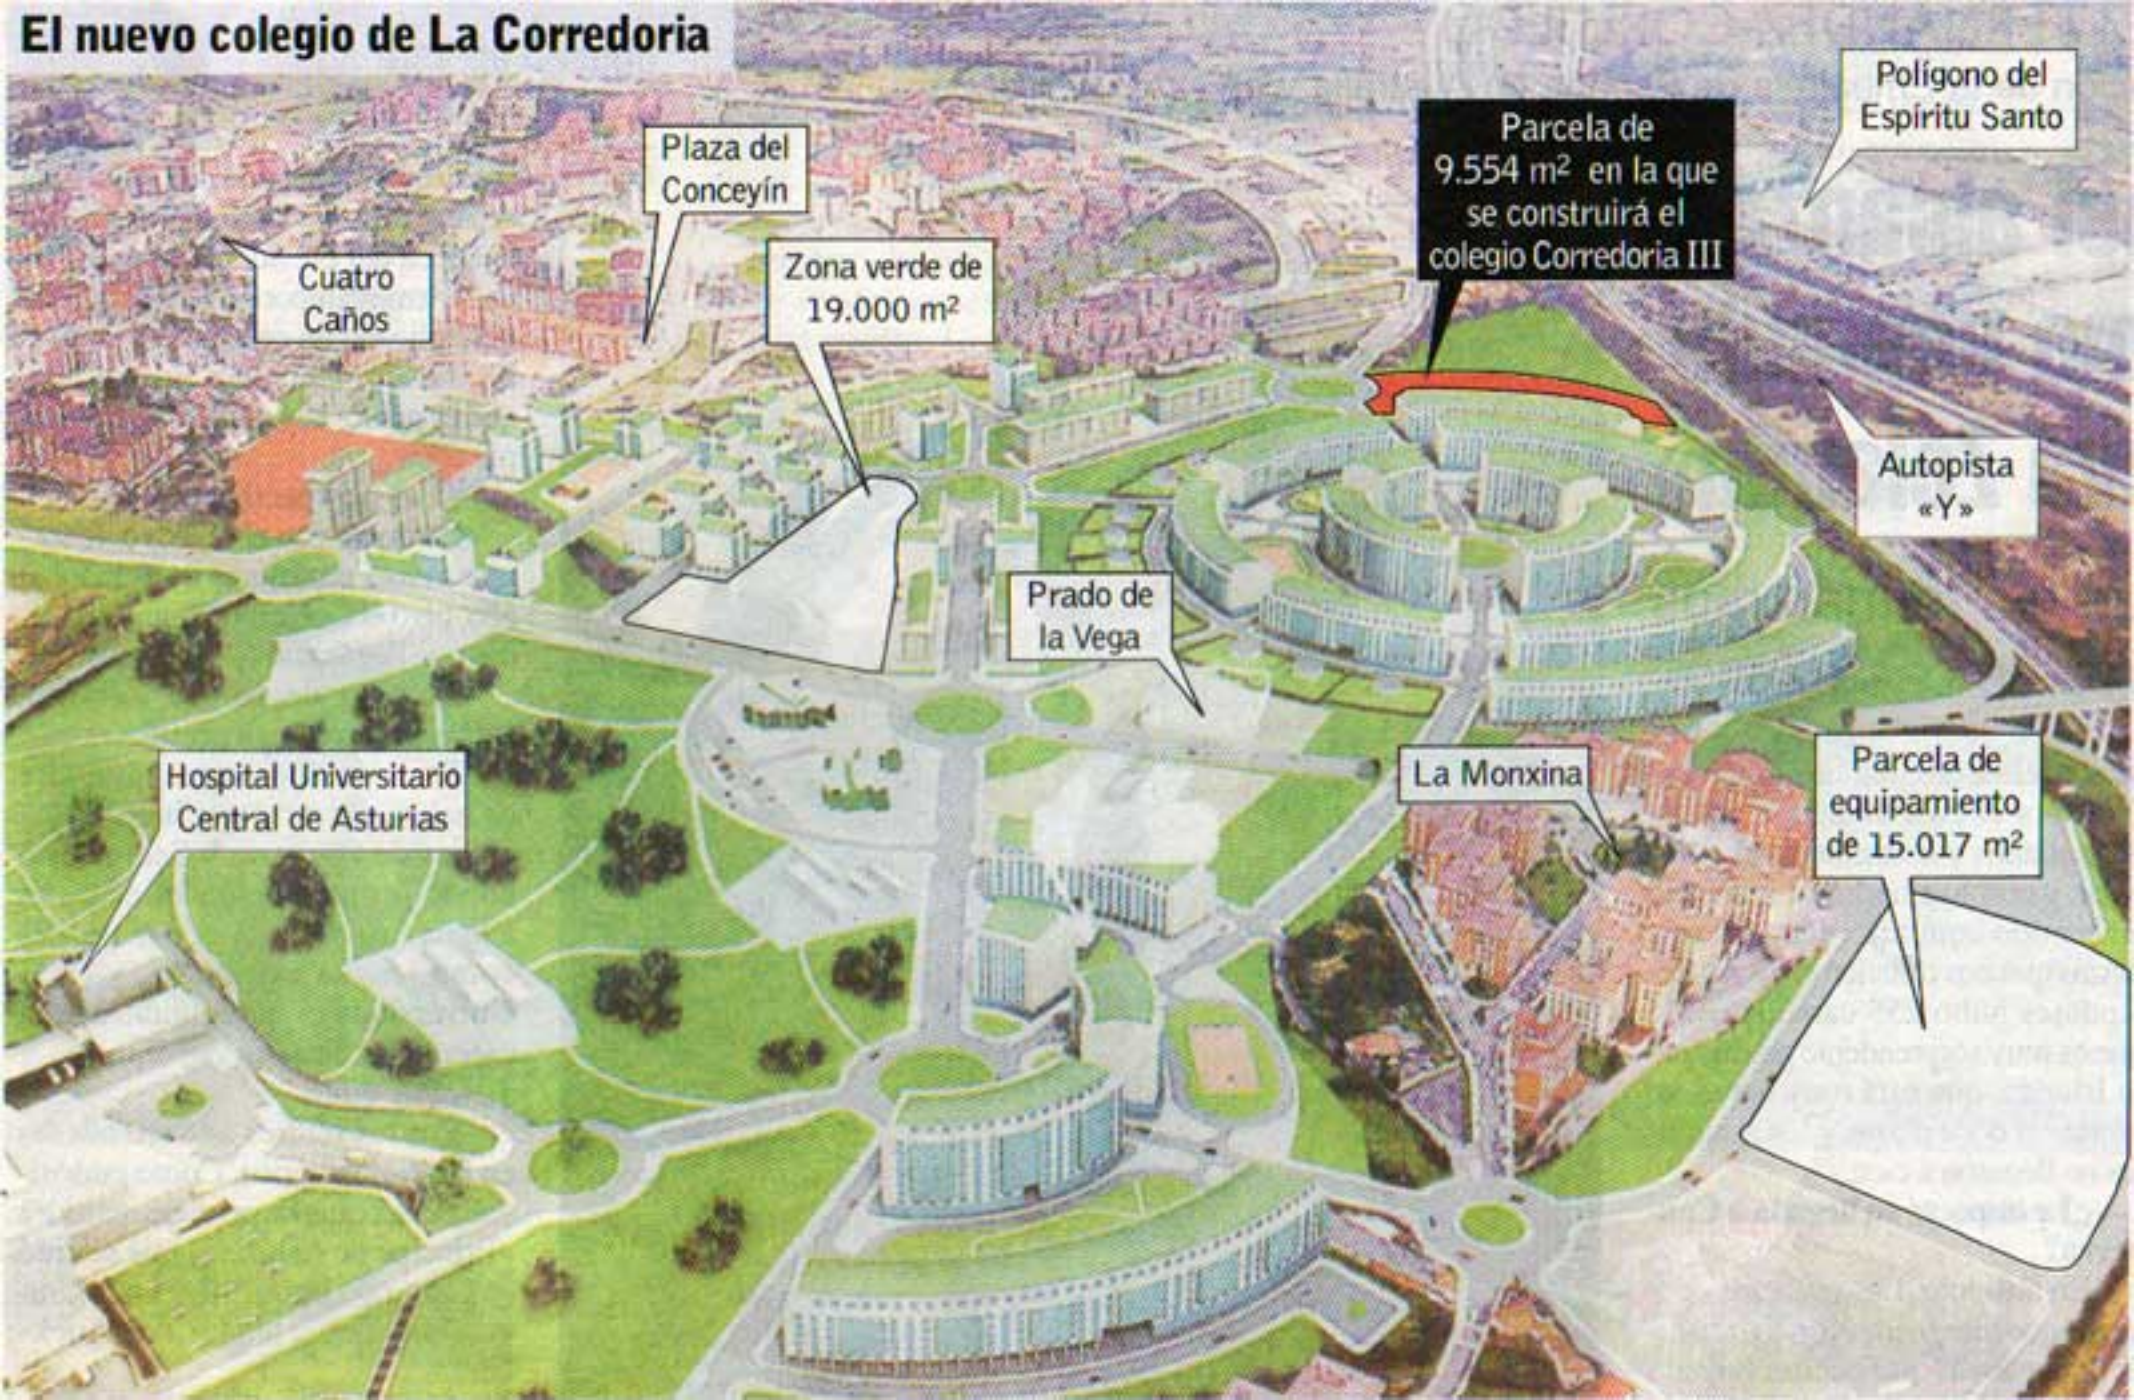

Polígono del Espíritu Santo

Parcela de 9.554 m² en la que se construirá el colegio Corredoria III

Autopista «Y»

Plaza del Conceyín

Zona verde de 19.000 m²

Prado de la Vega

La Monxina

Parcela de equipamiento de 15.017 m²

Cuatro Caños

Hospital Universitario Central de Asturias