



PLANTA SÓTANO

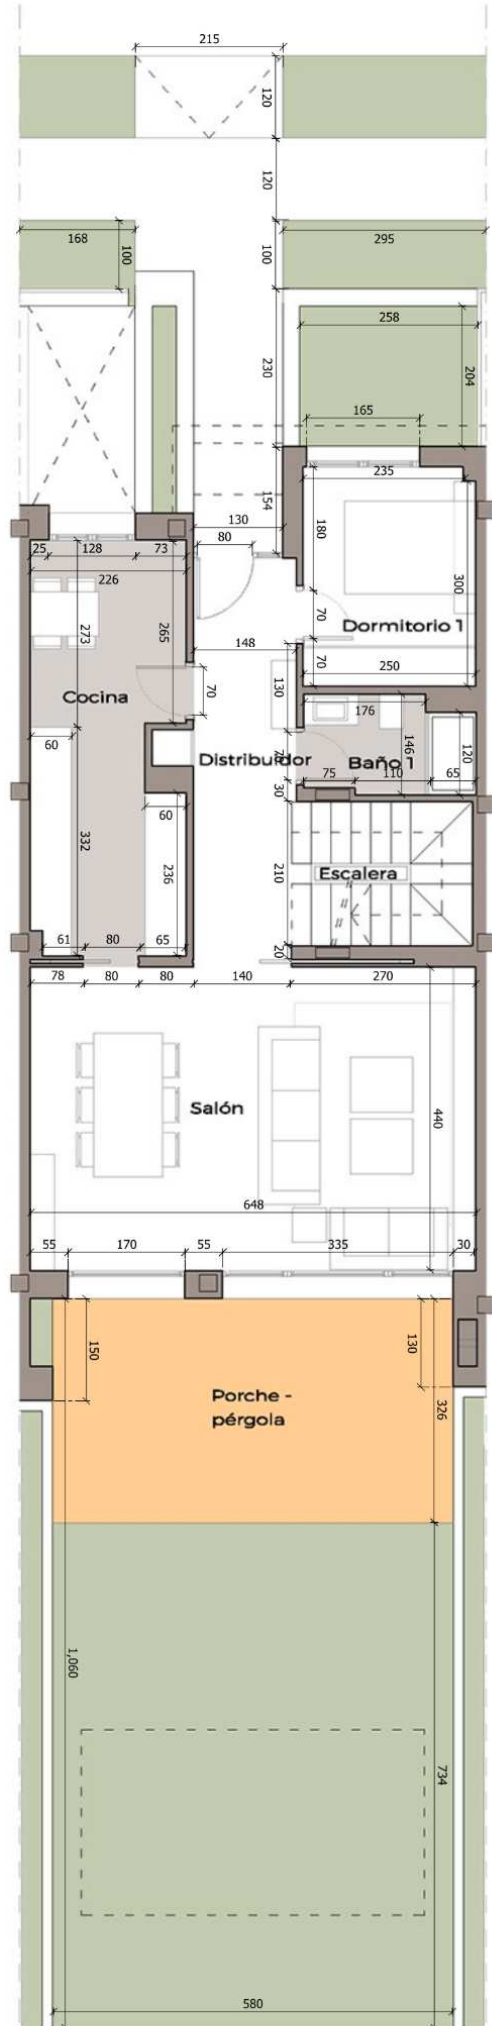

PLANTA BAJA

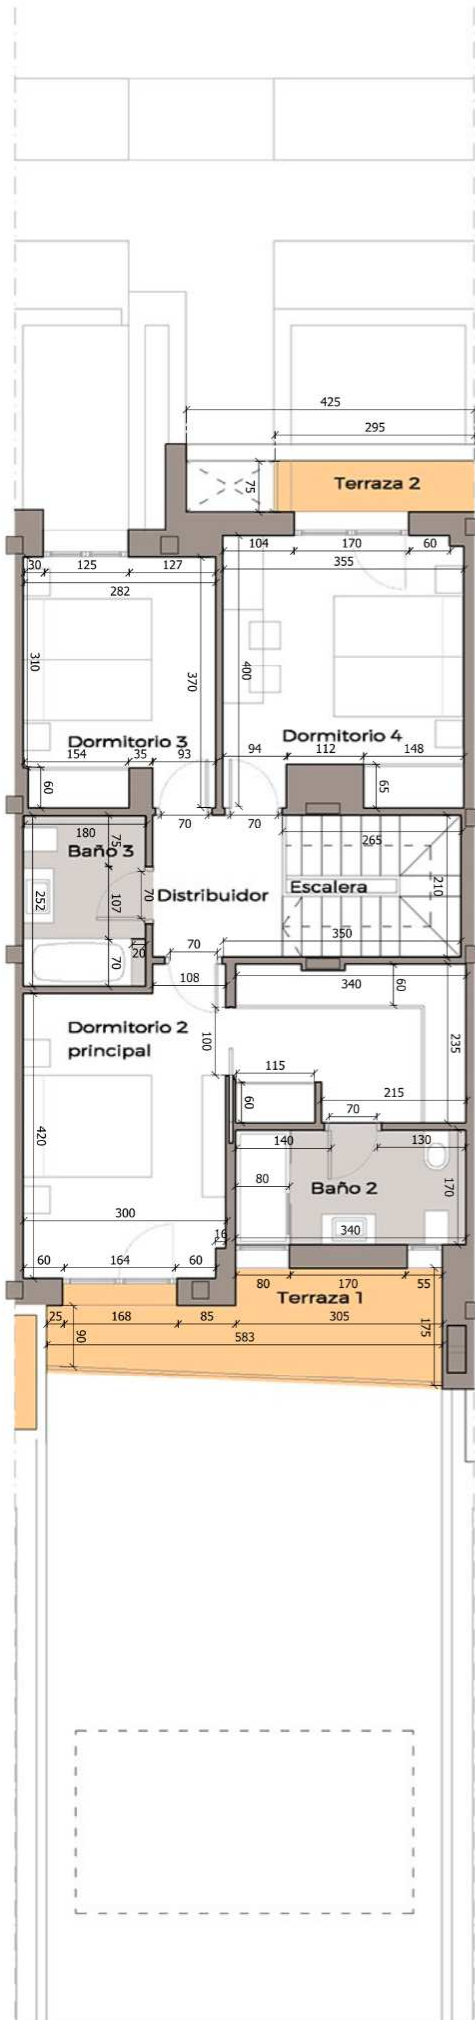


PLANTA PRIMERA



Cuadro de superficies

Planta sótano	
Instalaciones	3.22m ²
Vestíbulo de independencia	2.81 m ²
Vestíbulo y escaleras	7.27m ²
Almacén, bodega, c. de juegos	37.21 m ²
Patio Inglés	6.37m ²
50.51 m²	
Planta baja	
Distribuidor	9.06m ²
Salón	29.34m ²
Cocina	12.52m ²
Dormitorio 1	8.55m ²
Baño 1	3.04m ²
Escalera	5.05m ²
Porche - pérgola	17.55m ²
67.56m²	
Planta primera	
Distribuidor	4.36m ²
Dormitorio 2 principal	21.33m ²
Dormitorio 3	1.074m ²
Dormitorio 4	14.04m ²
Baño 2	5.66m ²
Baño 3	4.01 m ²
Terraza 1	6.84m ²
Terraza 2	2.28m ²
60.14m²	
9.12m²	
Superficie útil vivienda	
Superficie útil exterior	178.00m ²
Superficie constr. vivienda c.c.	33.00m ²
211.00m²	
Superficie de parcela privada	
1.69.00m²	

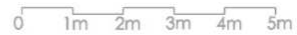

VIVIENDA 263 TIPO 3.1

Nº Edición: 01

Fecha: OCTUBRE 2017