


AV. DE LOS ANTIGUOS BAÑOS DE LA ISABELA

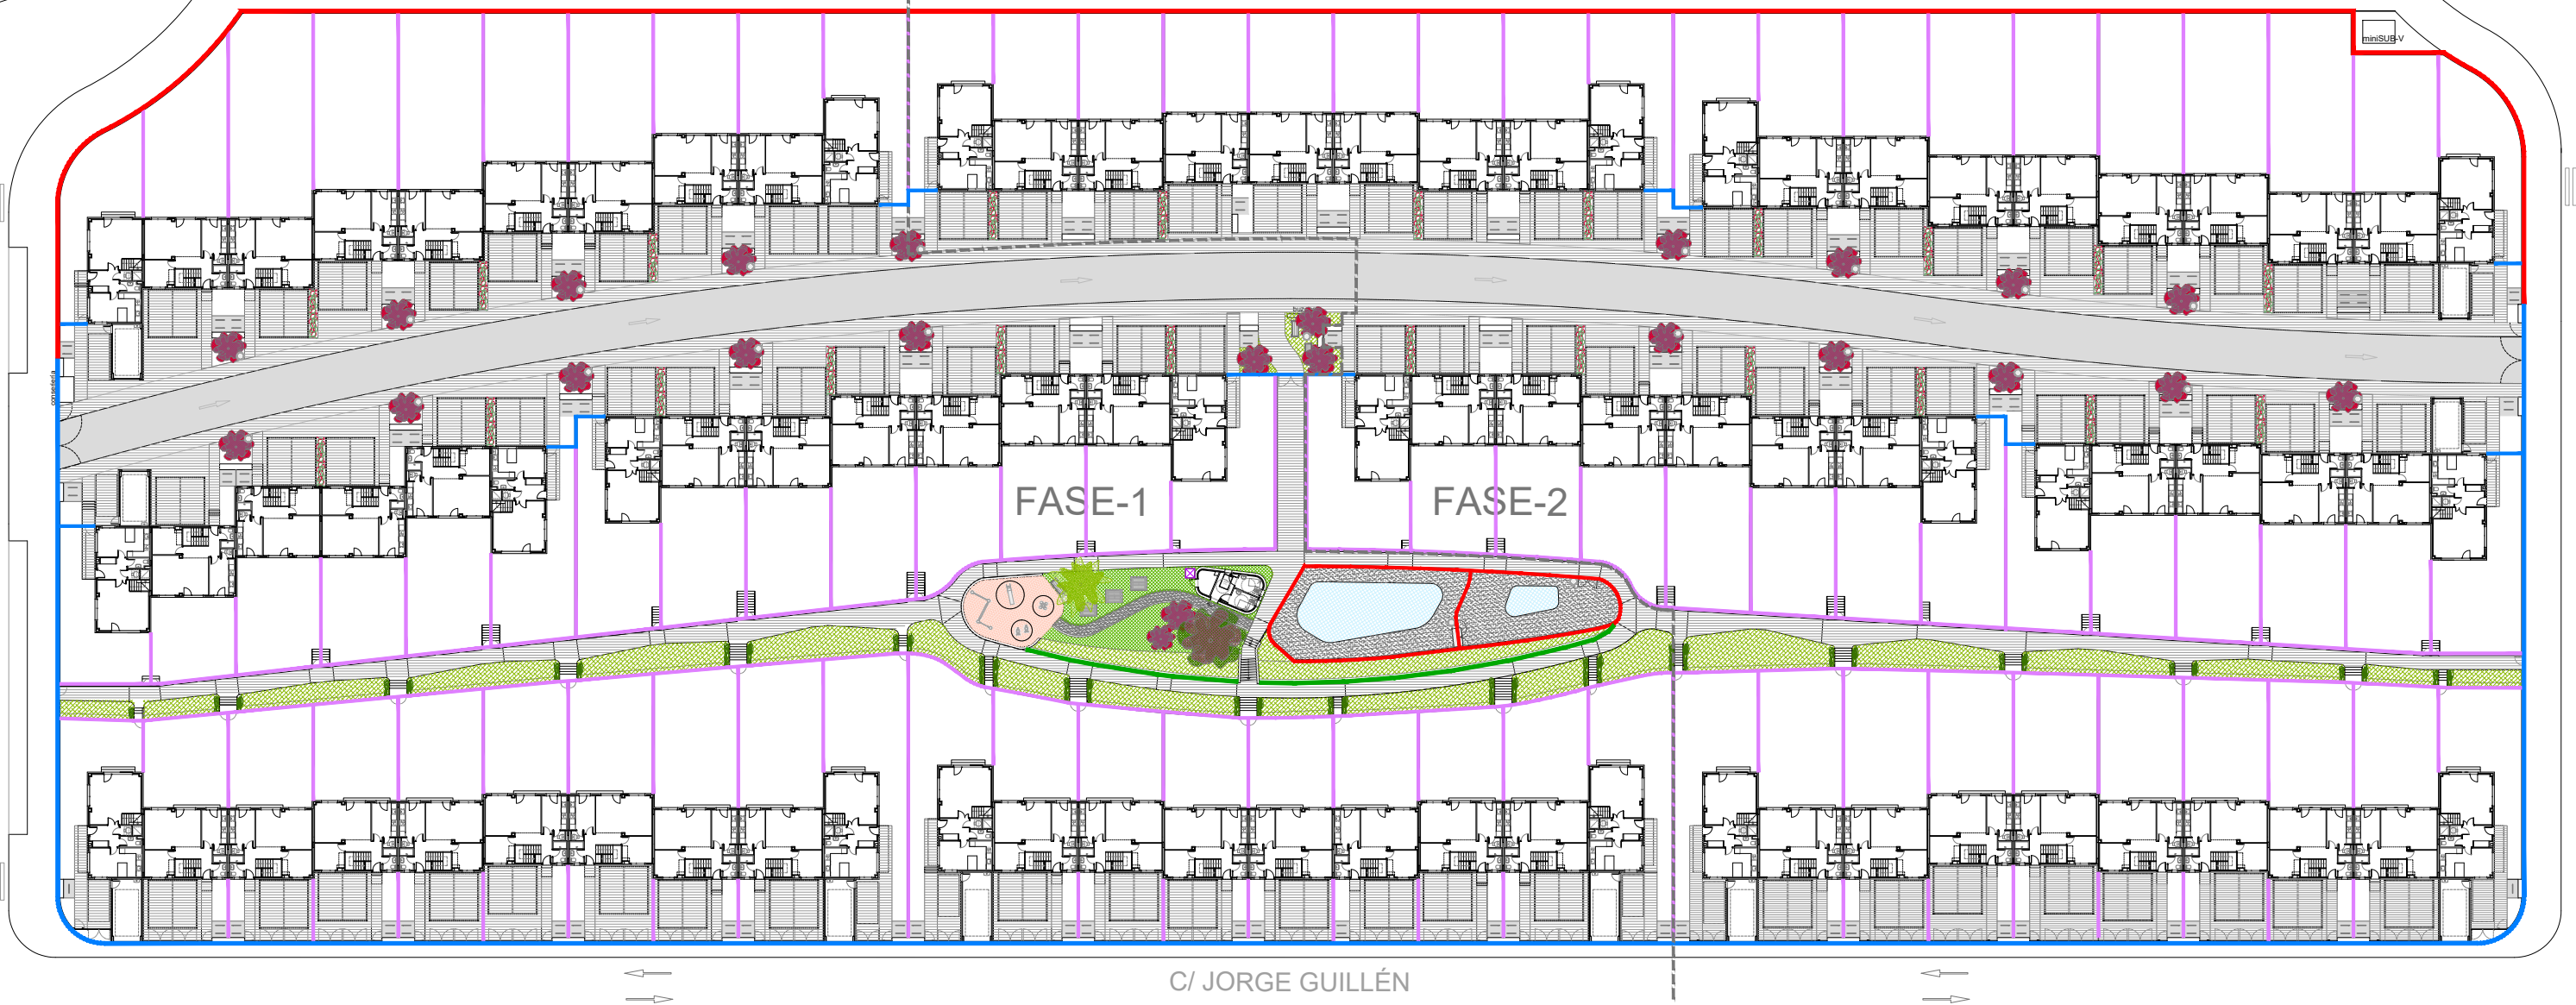

PAVIMENTOS EXTERIORES

- PAVIMENTO INSITU POROSO
- HORMIGÓN IMPRESO
- HORMIGÓN SEMIPULIDO (VIARIO)
- PAVIMENTO DE CAUCHO

MOBILIARIO URBANO

- BANCO JARDÍN
- PAPELERA
- BANCO PICNIC
- APARC. BICICLETAS

SUPERFICIES AJARDINADAS

- PRADERA CESPED
- TAPIZANTE - 9 uds/m²
BYOPICUM PARVIFOLIUM, LANTANA MONTEVIDENSIS, ROSMARINUS OFFICINALIS PROSTRATUS
- ARBUSTOS VARIADOS 2uds/m²
MYRTUS COMMUNIS, VIVIPARUM LUCIDUM, PRUNUS, TEUCORIUM FRUTICANS, FORSYTHIA
- SETO


- TILIA
- CEDRUS DEODARA
- PRUNUS PISARDII

CERRAMIENTO DE PARCELA

- MALLA ELECTROSOLDADA
*en zonas sobre zócalo de hormigón según proyecto
- CHAPA ESTIRADA O CHAPA PLEGADA LACADAS
*en zonas sobre zócalo de hormigón según proyecto
- MALLA DE SIMPLE TORSIÓN +PANTALLA VEGETAL
- MALLA DE SIMPLE TORSIÓN
*en zonas sobre zócalo de hormigón según proyecto

TELECOMUNICACIONES

- ANTENA (h=16m)

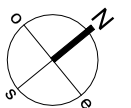

86 VIVIENDAS UNIFAMILIARES ADOSADAS

PROMOCIÓN:

ARQUITECTURA:

PLANO:

ESCALA [A3]:

FECHA:

MANZANA RU-2.8
SECTOR R8 "LOS HUEROS"
VILLALBILLA [MADRID]

PLANO DE URBANIZACIÓN
CERRAMIENTOS
JARDINERÍA, PAVIMENTOS

1/700

10-09-2020

ELADIO CATALÁN MINGUEZ