
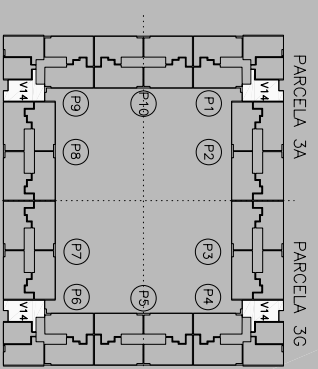



VIVIENDA V14. UNIDADES 8

PLANTAS PRIMERA Y SEGUNDA

USOS	SUP. UTIL
Cocina	6,94
Salón-Comedor	16,29
Dormitorio 1	10,80
Dormitorio 2	8,84
Baño	3,64
Distribuidor	1,20
Vestibulo	4,30
	52,01

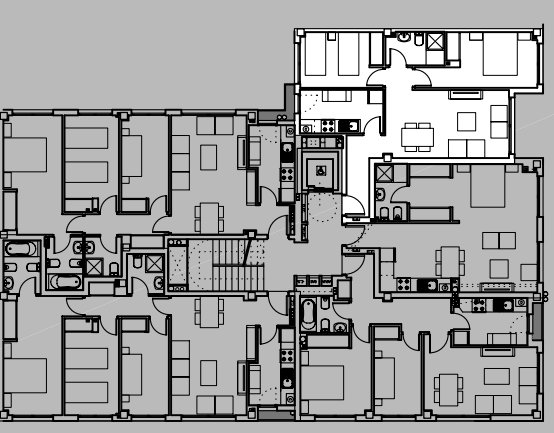

Esta documentación gráfica es orientativa y ha sido elaborada a partir del Proyecto Básico del Edificio, pudiendo estar sujeta a modificaciones de carácter técnico derivadas del desarrollo del Proyecto de Edificación y su ejecución. El amueblamiento dibujado lo es a título indicativo, no estando incluido en la venta los muebles, electrodomésticos ni elementos de decoración (salvo los especificados en memoria de calidades).

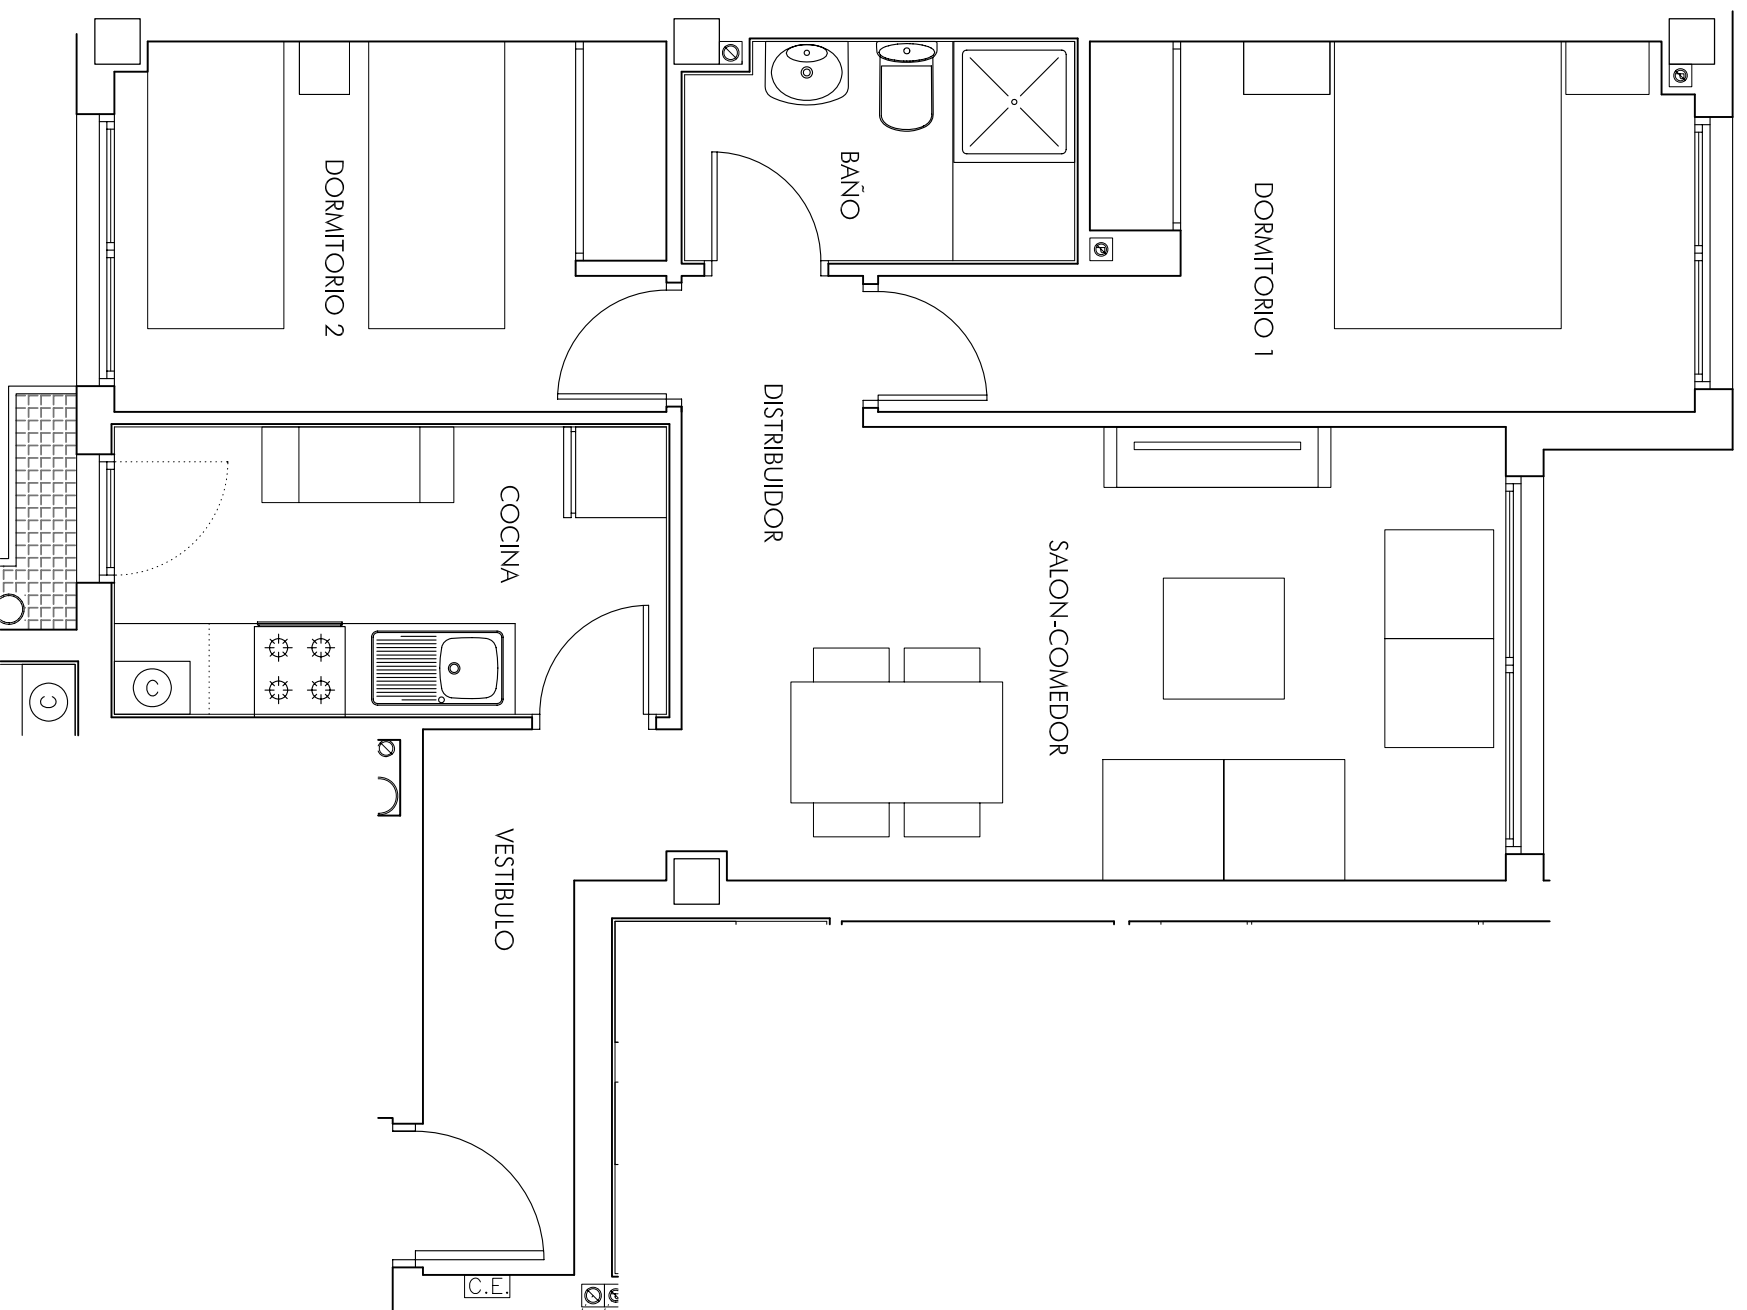

ESCALA GRAFICA

