



VIVIENDA V27. UNIDADES 16


USOS	SUP. UTIL	TERRAZAS
Vestibulo	2.39	7.20
Cocina	6.82	
Saln-Comedor	23.79	
Dormitorio 1	10.97	
Dormitorio 2	10.06	
Baño 1	3.72	
Escalera	2.48	
Distribuidor 1	3.05	
<b>TOTAL PLANTA TERCERA</b>	<b>63.28</b>	

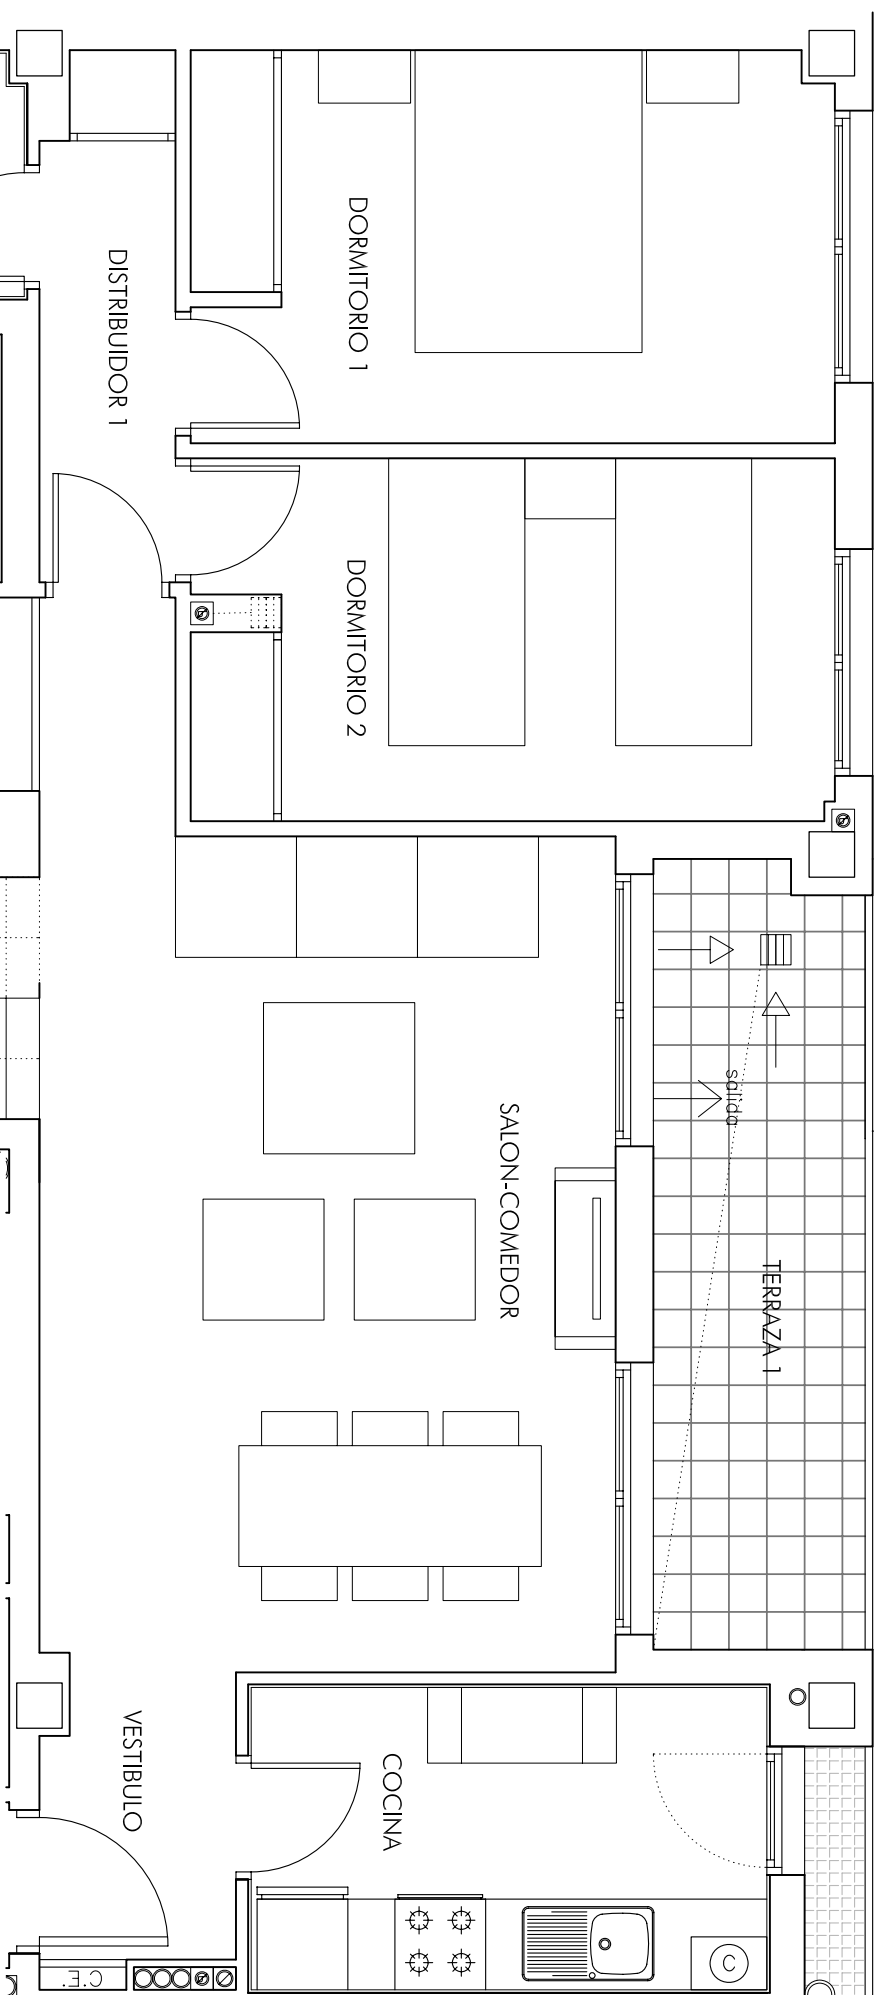


PLANTA TERCERA

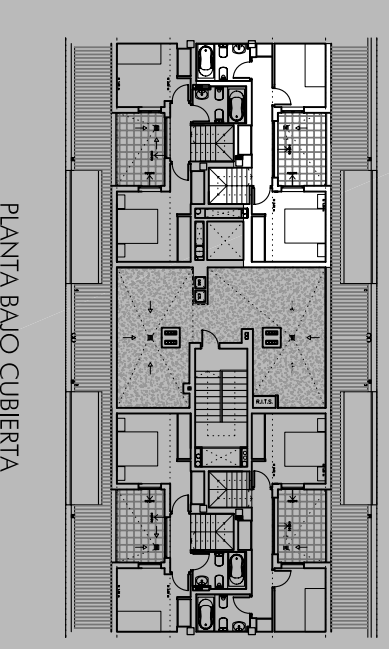

PLANTA BAJO CUBIERTA

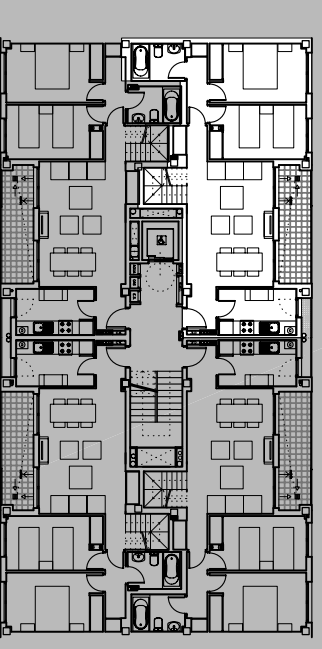

PLANTA TERCERA

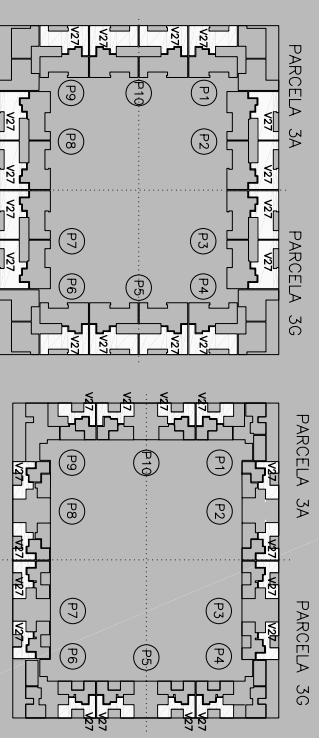

PLANTA TERCERA

PLANTA BAJO CUBIERTA

Esta documentación gráfica es orientativa y ha sido elaborada a partir del Proyecto Básico del Edificio, pudiendo estar sujeta a modificaciones de carácter técnico derivadas del desarrollo del Proyecto de Ejecución y su ejecución. El amueblamiento dibujado lo es a título indicativo, no estando incluido en la venta los muebles, electrodomésticos ni elementos de decoración (salvo los especificados en memoria de calidades).

ESCALA GRAFICA

