



VIVIENDA V27. UNIDADES 16


USOS	SUP. UTIL	TERRAZAS
Distribuidor 2	6.30	6.76
Dormitorio 3	6.30	
Dormitorio 4	10.15	
Baño 2	3.72	
<b>TOTAL PLANTA BAJOCUBIERTA</b>	<b>26.48</b>	
<b>SUP. UTIL TOTAL</b>	<b>89.76</b>	<b>13.97</b>

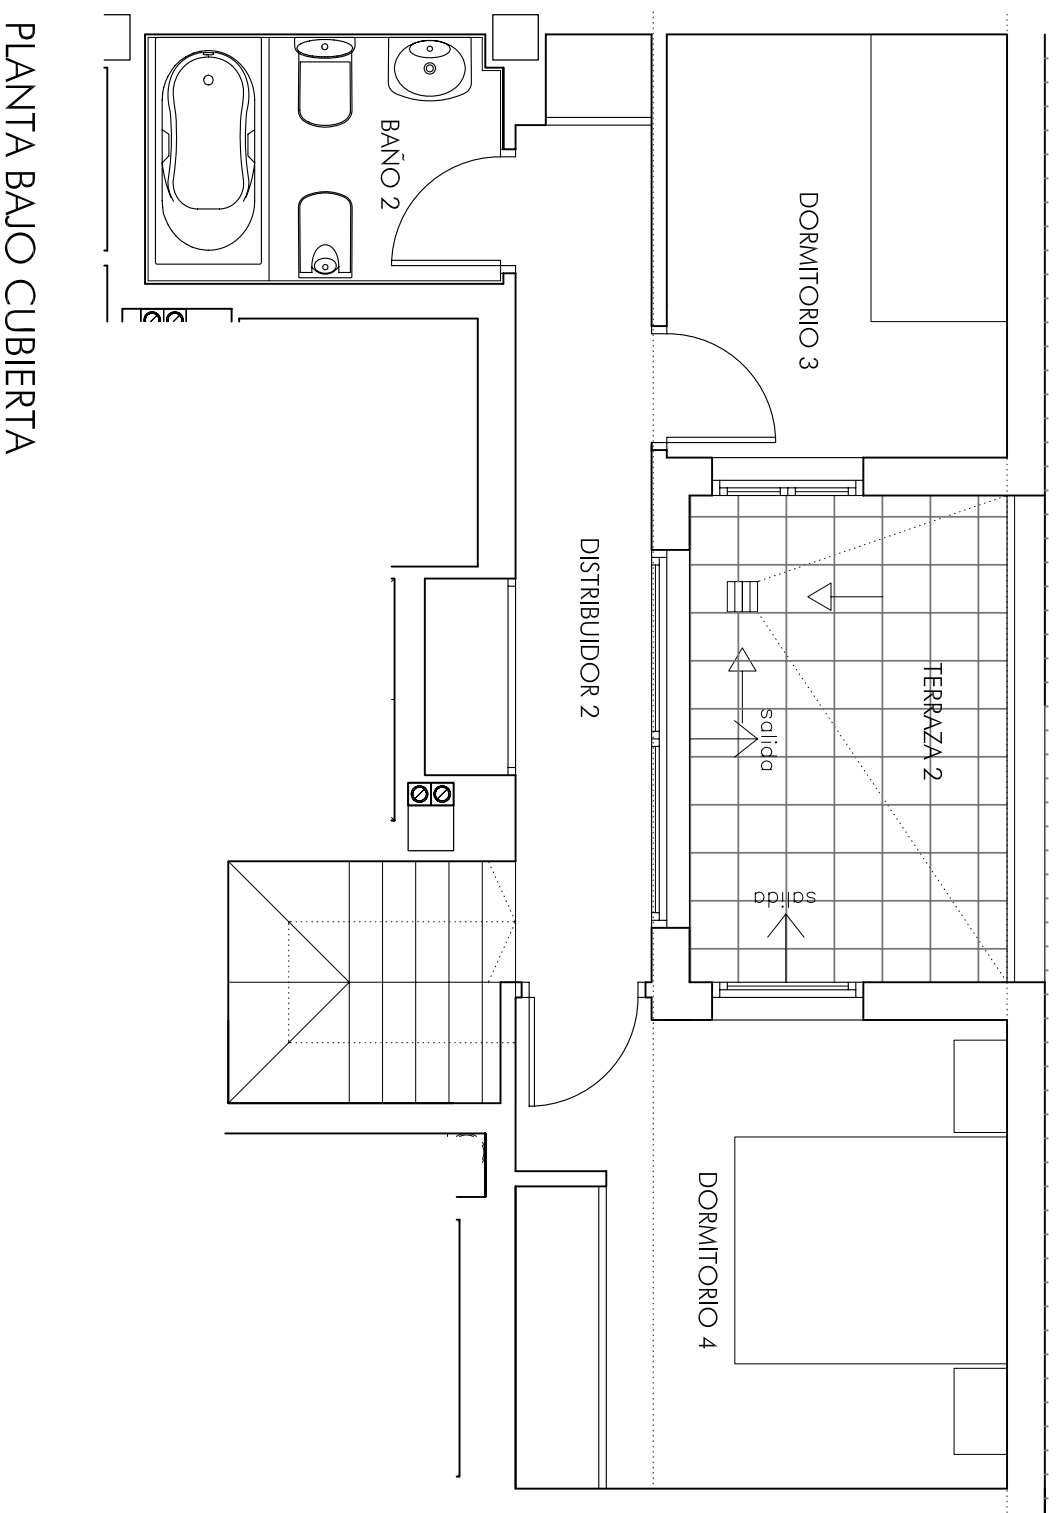


PLANTA BAJO CUBIERTA

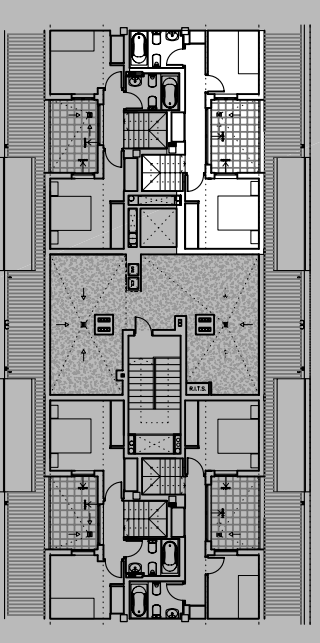

PLANTA BAJO CUBIERTA

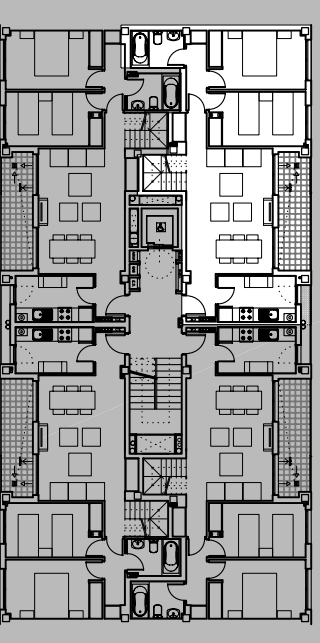

PLANTA TERCERA

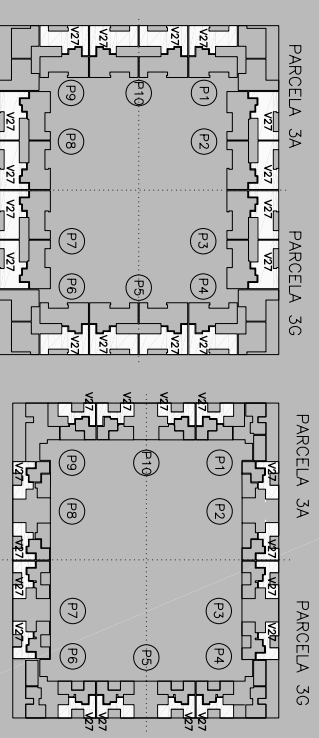

PLANTA TERCERA

PLANTA BAJO CUBIERTA

Esta documentación gráfica es orientativa y ha sido elaborada a partir del Proyecto Básico del Edificio, pudiendo estar sujeto a modificaciones de carácter técnico derivadas del desarrollo del Proyecto de Edificación y su ejecución. El amueblamiento dibujado lo es a título indicativo, no estando incluido en la venta los muebles, electrodomésticos ni elementos de decoración (salvo los especificados en memoria de calidades).

ESCALA GRAFICA

