


PORTAL -B2-		PORTAL -C2-		PORTAL -E-	
Vivienda	ATICO C ATICO D ATICO G ATICO H	Vivienda	ATICO C ATICO D	Vivienda	ATICO C ATICO D

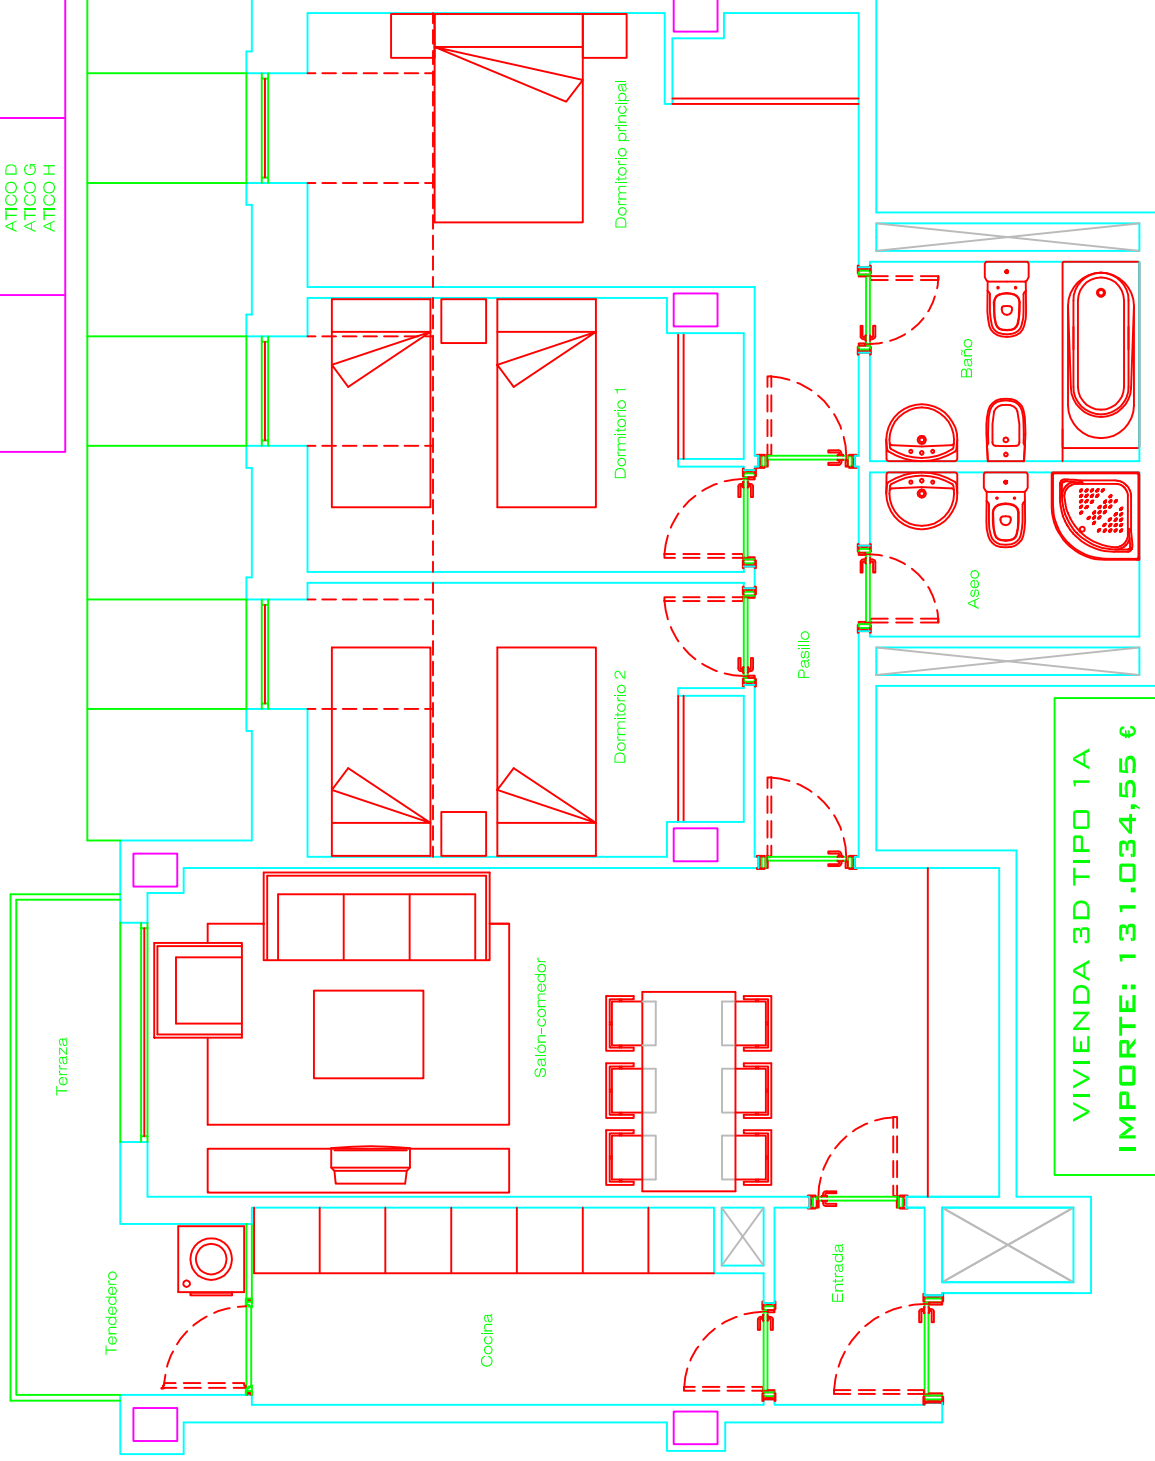


**VIVIENDA 3D TIPO 1A**  
**IMPORTE: 131.034,55 €**

CUADRO DE SUPERFICIES ÚTILES	
SUP.ÚTIL ESPACIOS INTERIORES	
SALÓN-COMEDOR	23,28 m <sup>2</sup>
DORMITORIO PPAI	14,27 m <sup>2</sup>
DORMITORIO 1	10,04 m <sup>2</sup>
DORMITORIO 2	10,04 m <sup>2</sup>
BAÑO	4,48 m <sup>2</sup>
ASEO	3,69 m <sup>2</sup>
COCINA	8,14 m <sup>2</sup>
ENTRADA	2,56 m <sup>2</sup>
PASILLO	3,56 m <sup>2</sup>
<b>TOTAL</b>	<b>80,06 m<sup>2</sup></b>

SUP.ÚTIL ESPACIOS EXTERIORES	
TENDEDERO	3,28 m <sup>2</sup>
TERRAZA	2,81 m <sup>2</sup>
<b>TOTAL</b>	<b>6,09 m<sup>2</sup></b>

TOTAL ÚTIL	86,15 m <sup>2</sup>
TOTAL ÚTIL V.P.P.	83,11 m <sup>2</sup>

**VIVIENDA 3D-1A**  
**SITUACION: PLANTA ATICO**

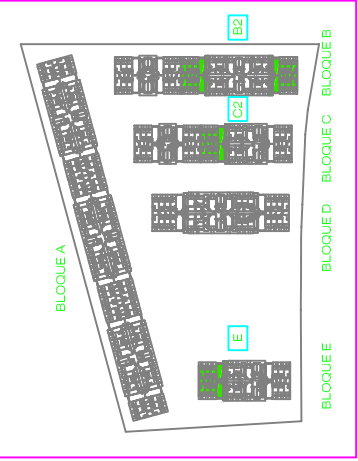

EL PRESENTE PLANO PUEDE SUFRIR MODIFICACIONES EN EL PROCESO DE OBTENCIÓN DE LICENCIA Y NO TIENE CARÁCTER CONTRACTUAL.

# CRISTINA SUR PROMOCIÓN DE 360 VIVIENDAS, TRASTEROS Y GARAJE EN PINTO