


PORTAL -B1-		PORTAL -C1-	
Vivienda	ATICO A ATICO C	Vivienda	ATICO A ATICO C

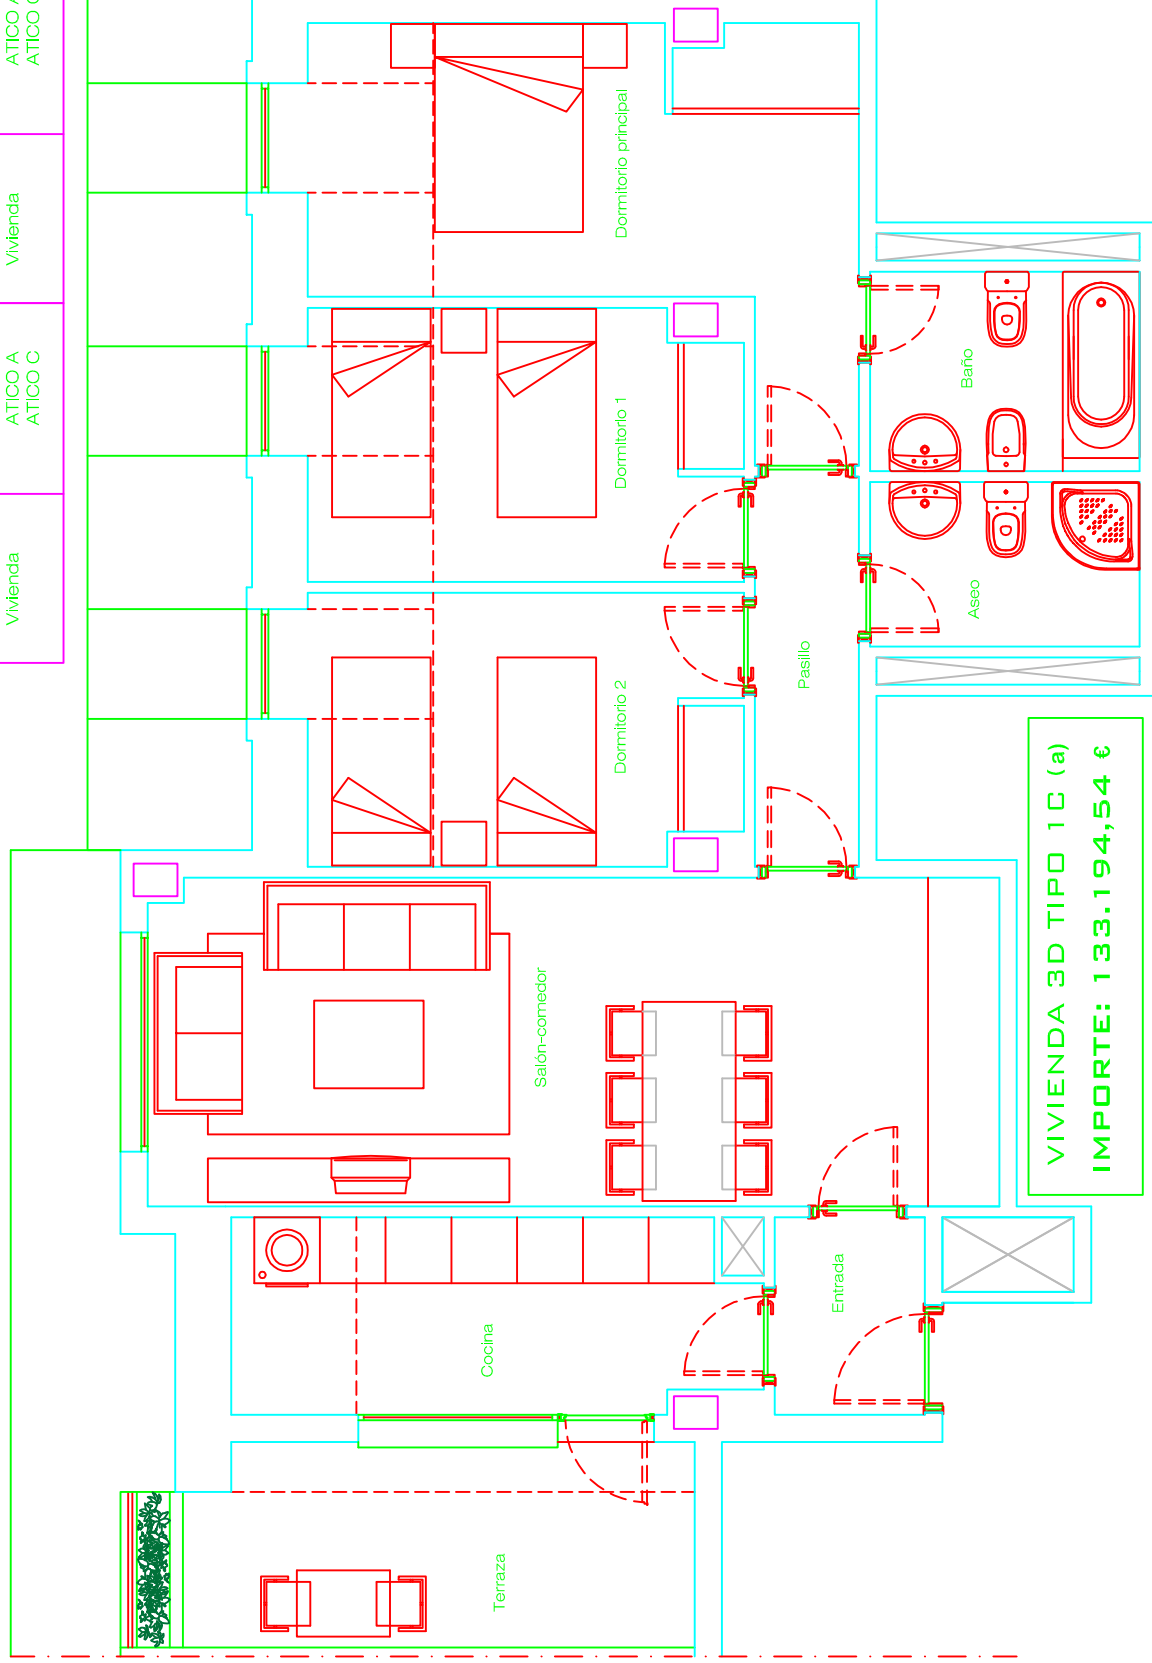

**VIVIENDA 3D TIPO 1C (a)**  
**IMPORTE: 133.194,54 €**


CUADRO DE SUPERFICIES ÚTILES	
SUP.ÚTIL ESPACIOS INTERIORES	
SALÓN-COMEDOR	23,28 m <sup>2</sup>
DORMITORIO PPAL	14,27 m <sup>2</sup>
DORMITORIO 1	10,04 m <sup>2</sup>
DORMITORIO 2	10,04 m <sup>2</sup>
BAÑO	4,48 m <sup>2</sup>
ASEO	3,69 m <sup>2</sup>
COCINA	8,28 m <sup>2</sup>
ENTRADA	2,56 m <sup>2</sup>
PASILLO	3,56 m <sup>2</sup>
<b>TOTAL</b>	<b>80,20 m<sup>2</sup></b>

SUP.ÚTIL ESPACIOS EXTERIORES	
TERRAZA	8,56 m <sup>2</sup>
<b>TOTAL</b>	<b>8,56 m<sup>2</sup></b>

<b>TOTAL ÚTIL</b>	<b>88,76 m<sup>2</sup></b>
<b>TOTAL ÚTIL V.P.P.</b>	<b>84,48 m<sup>2</sup></b>

VIVIENDA 3D-1C (a)

SITUACION: PLANTA ATICO

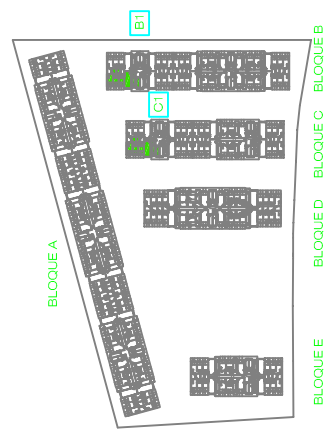

EL PRESENTE PLANO PUEDE SUFRIR MODIFICACIONES EN EL PROCESO DE OBTENCIÓN DE LICENCIA Y NO TIENE CARÁCTER CONTRACTUAL.

**CRISTINA SUR PROMOCIÓN DE 360 VIVIENDAS, TRASTEROS Y GARAJE EN PINTO**