

Promoción de viviendas a riguroso precio de coste, en régimen de Cooperativa. Viviendas de 193 metros cuadrados construídos, desarrolladas en dos plantas sobre rasante y una planta azotea solárium.

En la planta baja, salon comedor luminoso, con salida al jardín privado, amplia cocina, baño completo para visitas. La primera planta, con 3 dormitorios, el principal, tipo "suite", y 2 cuartos de baño. El principal con ducha termostatica. Bañera en el baño secundario. Todo ello, realizado con materiales de primera calidad y excelentes acabados

Parcelas privadas desde 154 metros cuadrados. Espacio de aparcamiento para dos vehículos, con acceso mediante puerta motorizada con mando. Preinstalacion de punto de recarga para vehiculos eléctricos.



Orientadas a mejorar la comodidad y calidad en tu vida diaria y en la de tu familia, la vivienda cuenta con sistema de calefacción y refrigeración mediante aerotermia por suelo radiante. Puerta de entrada blindada. Puertas de paso lacadas en blanco, con manivelas de cierre cromadas. En los dormitorios, armarios empotrados, con puertas correderas lacadas y vestidos interiormente. Barandilla de escalera de acero inoxidable y vidrio laminar de seguridad. Solados en gres porcelanico de gran formato. La ventanas y puertas de carpinteria exterior, en aluminio lacado con rotura de puente térmico, con persiana en lamas de aluminio

Coste de adjudicación DESDE 295.706 €




En régimen de Cooperativa A riguroso precio de coste





Plazo de entrega previsto:

MAYO 2023

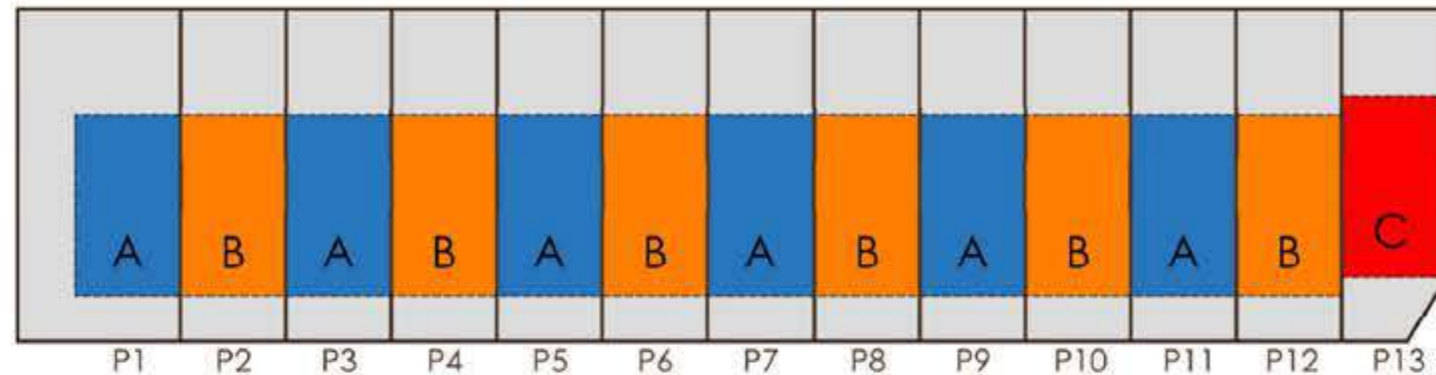

FR 203C

PROYECTO COOPERATIVO DE VIVIENDAS ADOSADAS
CON PARCELA PRIVATIVA

C/Denebola, s/n - PAU 4 - MOSTOLES (MADRID)

INFORMA:

NoVogar

Teléfono : 91 613 55 22 / 91 664 60 90

Email : novogar@novogar.net

Calle Pintor El Greco, 1 - local 28933 - Móstoles (Madrid)



PLANTA BAJA

PLANTA PRIMERA

TORREÓN



VIVIENDA TIPO A	SUPERFICIE
1. Patio	38.45 m ²
2. Porche	2.80 m ²
3. Hall	2.30 m ²
4. Baño	3.25 m ²
5. Salón	29.90 m ²
6. Cocina	11.65 m ²
7. Patio	80.90 m ²
8. Patio	46.45 m ²
9. Habitación 3	9.15 m ²
10. Baño 2	4.65 m ²
11. Habitación 2	10.20 m ²
12. Distribuidor	3.20 m ²
13. Vestidor	3.70 m ²
14. Habitación 1	13.30 m ²
15. Baño 1	4.00 m ²
16. Terraza	8.00 m ²
17. C.Calderas	5.80 m ²
18. Distribuidor	1.65 m ²
19. Tendedero	5.65 m ²
20. Terraza	37.20 m ²
Sup. Útil Vivienda	118.15 m ²
Sup. Útil Terraza y Solarium	45.20 m ²
Sup. Construida	193.15 m ²
Sup. Parcela	154.00 m ²
Sup. Aparcamiento	27.00 m ²


PRECIO de ADJUDICACIÓN	
Coste adjudicación	317.631 €
IVA 10%	31.763 €
Total	349.394 €

CONCEPTO FORMA de PAGO	IMPORTE
Entrega de señal	3.000 €
Firma de contrato 10 mayo 2021	7.000 €
Pagaré vencimiento: 10 junio 2021 (suelo)	50.000 €
Pagaré vencimiento: diciembre 2021 (obra)	11.089 €
En 22 pagarés de 950 € desde 10 julio 2021	24.200 €
Hipoteca estimada	254.105 €






PLANTA BAJA

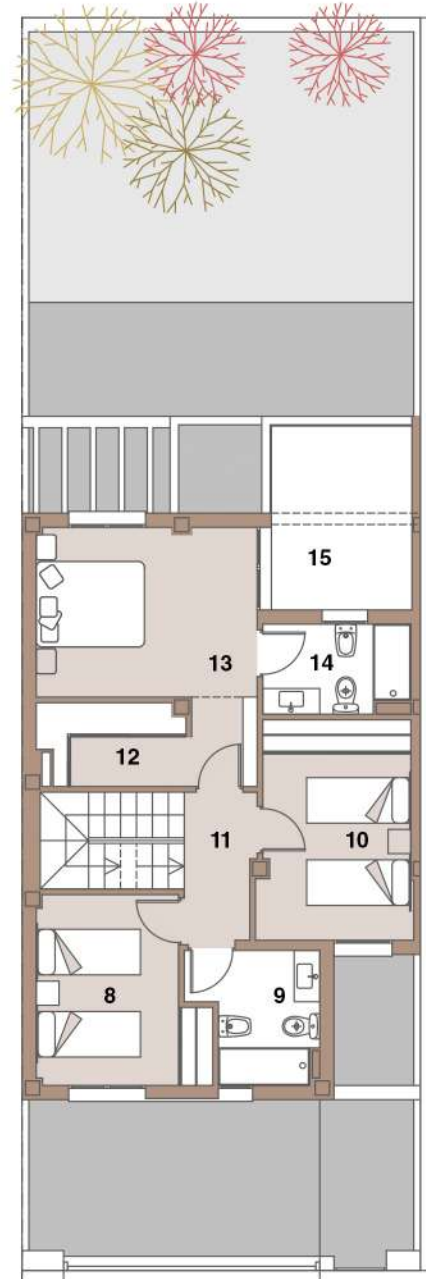

PLANTA PRIMERA

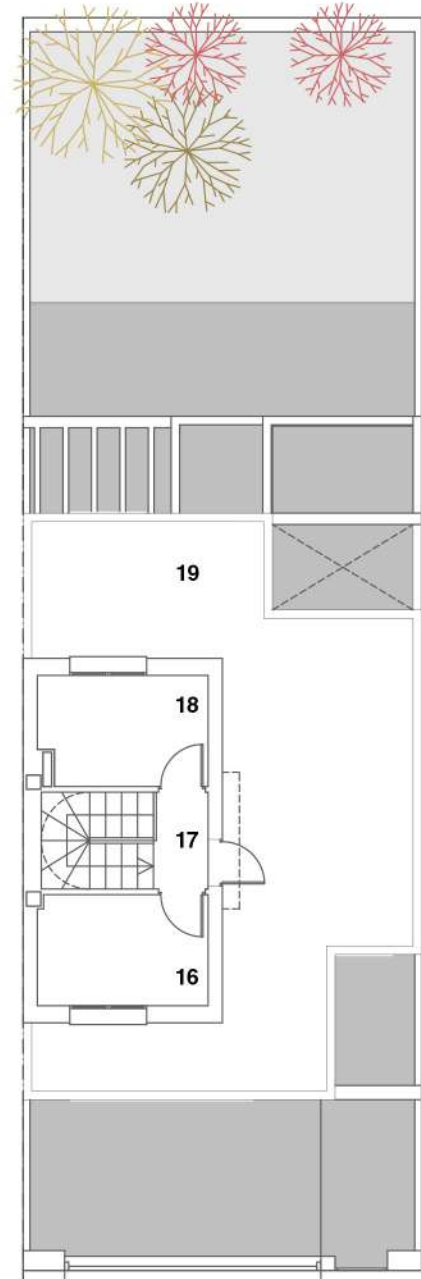


TORREÓN


VIVIENDA TIPO A	SUPERFICIE
1. Patio	38.45 m ²
2. Porche	2.80 m ²
3. Hall	2.30 m ²
4. Baño	3.25 m ²
5. Salón	29.90 m ²
6. Cocina	11.65 m ²
7. Patio	49.80 m ²
8. Habitación 3	9.15 m ²
9. Baño 2	4.65 m ²
10. Habitación 2	10.20 m ²
11. Distribuidor	3.20 m ²
12. Vestidor	3.70 m ²
13. Habitación 1	13.30 m ²
14. Baño 1	4.00 m ²
15. Terraza	8.00 m ²
16. C.Calderas	5.80 m ²
17. Distribuidor	1.65 m ²
18. Tendedero	5.65 m ²
19. Terraza	37.20 m ²

Sup. Útil Vivienda	118.15 m ²
Sup. Útil Terraza y Solarium	45.20 m ²
Sup. Construida	193.15 m ²
Sup. Parcela	154.00 m ²
Sup. Aparcamiento	27.00 m ²


PRECIO de ADJUDICACIÓN	
Coste adjudicación	295.706 €
IVA 10%	29.571 €
Total	325.277 €

CONCEPTO FORMA de PAGO	IMPORTE
Entrega de señal	3.000 €
Firma de contrato 10 mayo 2021	7.000 €
Pagaré vencimiento: 10 junio 2021 (suelo)	50.000 €
Pagaré vencimiento: diciembre 2021 (obra)	7.812 €
En 22 pagarés de 950 € desde 10 julio 2021	20.900 €
Hipoteca estimada	236.565 €

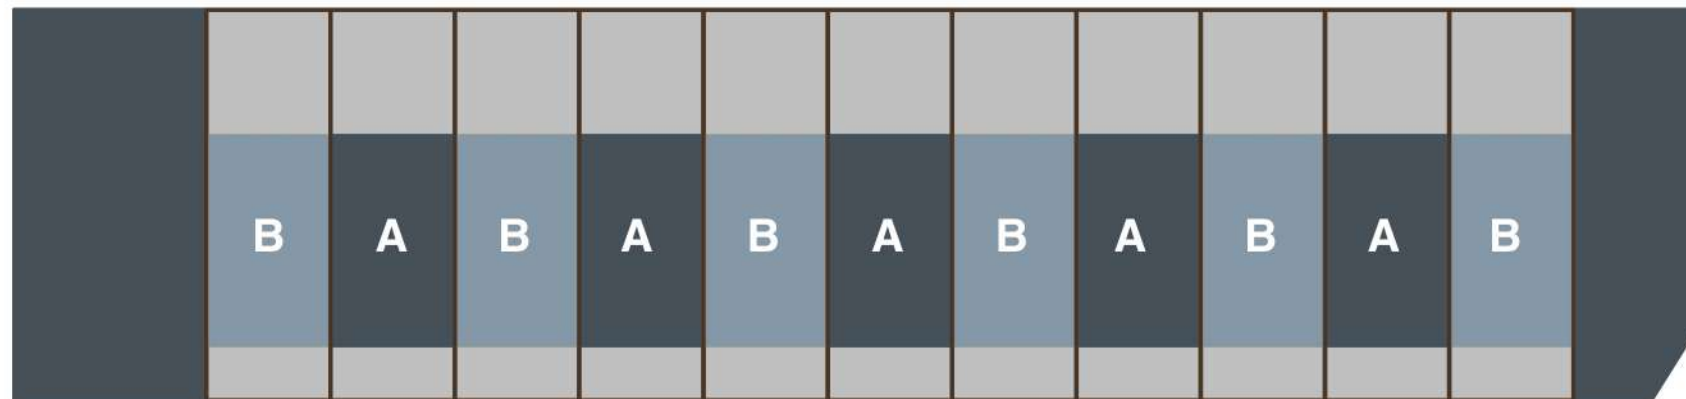


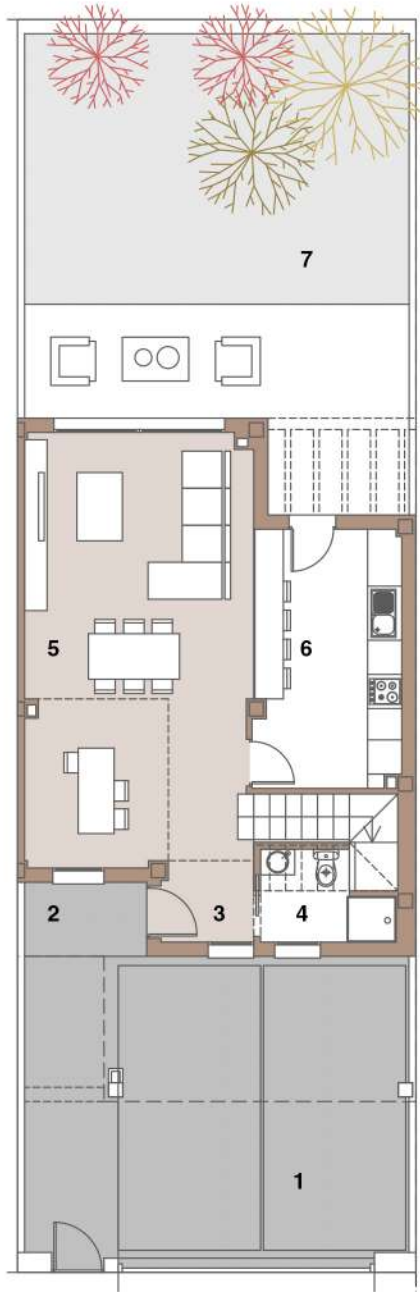

PLANTA BAJA

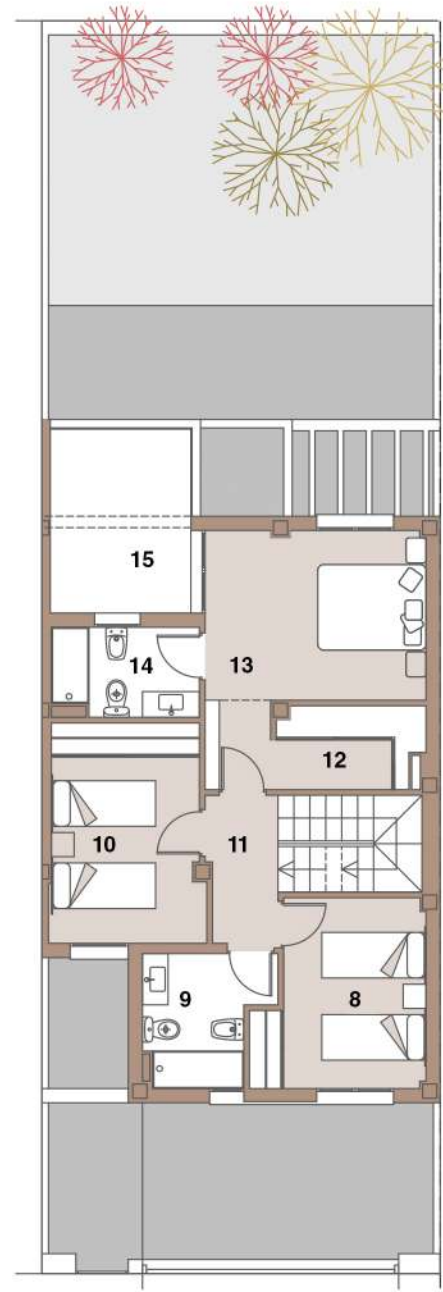

PLANTA PRIMERA

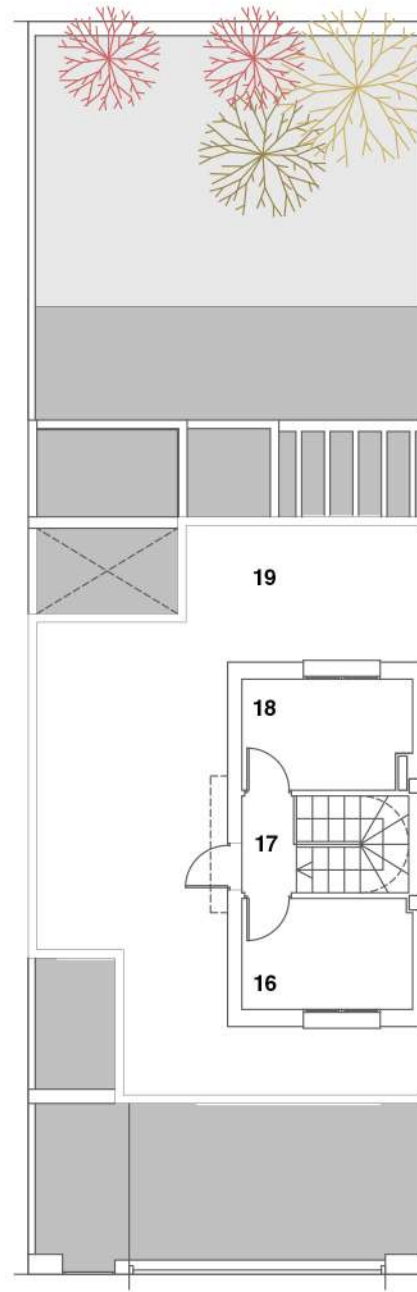


TORREÓN


VIVIENDA TIPO B	SUPERFICIE
1. Patio	38.45 m ²
2. Porche	2.80 m ²
3. Hall	2.30 m ²
4. Baño	3.25 m ²
5. Salón	29.90 m ²
6. Cocina	11.65 m ²
7. Patio	49.80 m ²
8. Habitación 3	9.15 m ²
9. Baño 2	4.65 m ²
10. Habitación 2	10.20 m ²
11. Distribuidor	3.20 m ²
12. Vestidor	3.70 m ²
13. Habitación 1	13.30 m ²
14. Baño 1	4.00 m ²
15. Terraza	8.00 m ²
16. C.Calderas	5.80 m ²
17. Distribuidor	1.65 m ²
18. Tendedero	5.65 m ²
19. Terraza	37.20 m ²

Sup. Útil Vivienda	118.15 m ²
Sup. Útil Terraza y Solarium	45.20 m ²
Sup. Construida	193.15 m ²
Sup. Parcela	154.00 m ²
Sup. Aparcamiento	27.00 m ²


PRECIO de ADJUDICACIÓN	
Coste adjudicación	295.706 €
IVA 10%	29.571 €
Total	325.277 €

CONCEPTO FORMA de PAGO	IMPORTE
Entrega de señal	3.000 €
Firma de contrato 10 mayo 2021	7.000 €
Pagaré vencimiento: 10 junio 2021 (suelo)	50.000 €
Pagaré vencimiento: diciembre 2021 (obra)	7.812 €
En 22 pagarés de 950 € desde 10 julio 2021	20.900 €
Hipoteca estimada	236.565 €

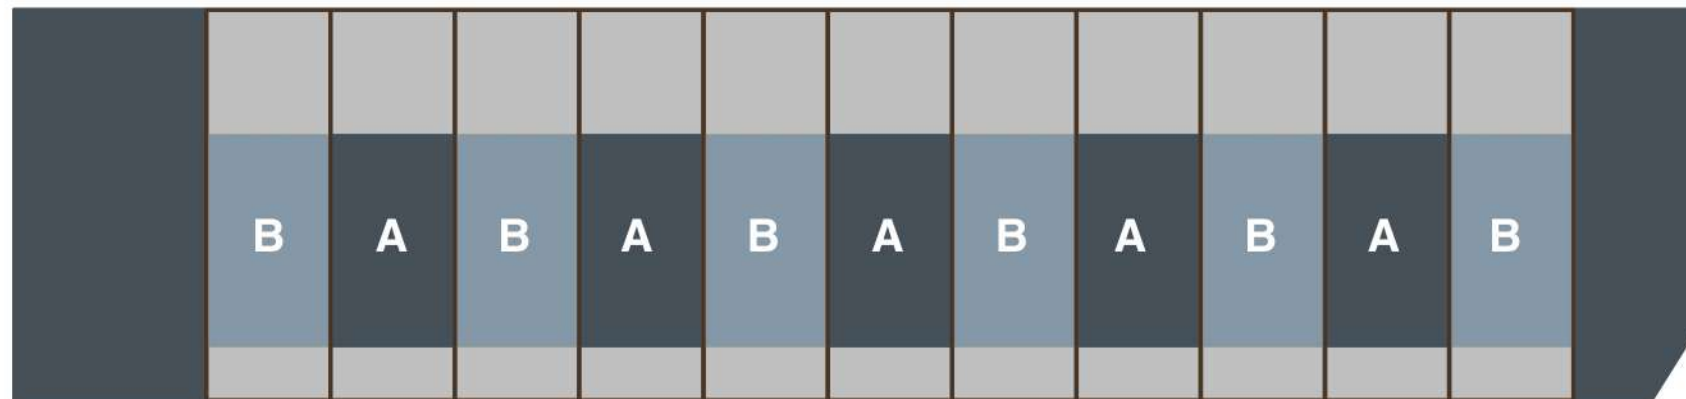


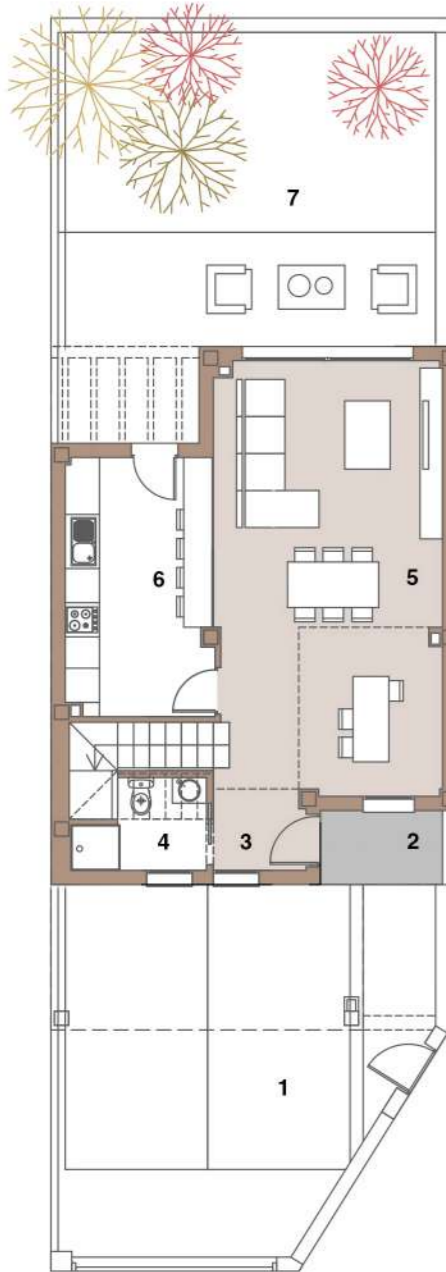

PLANTA BAJA

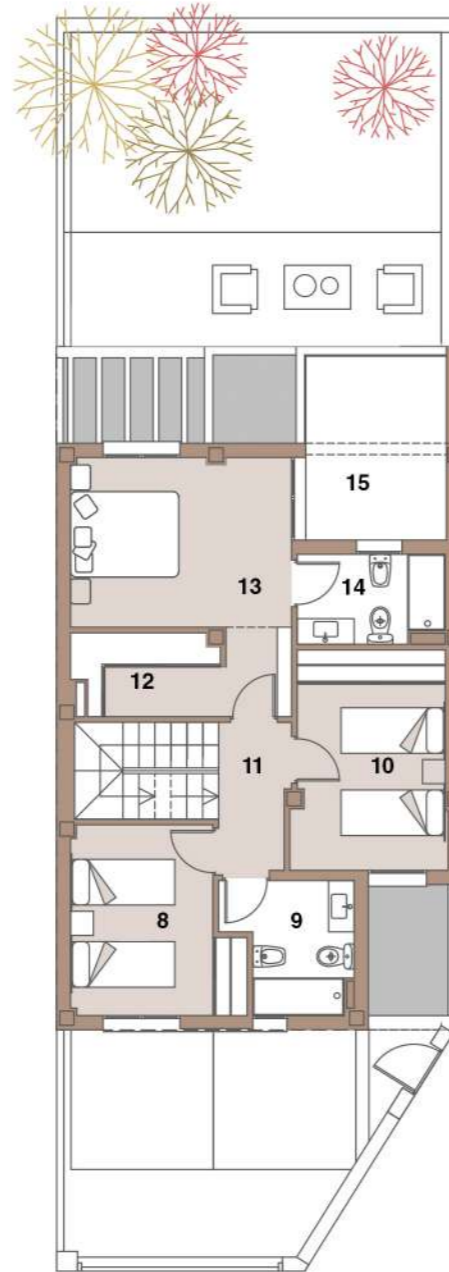

PLANTA PRIMERA

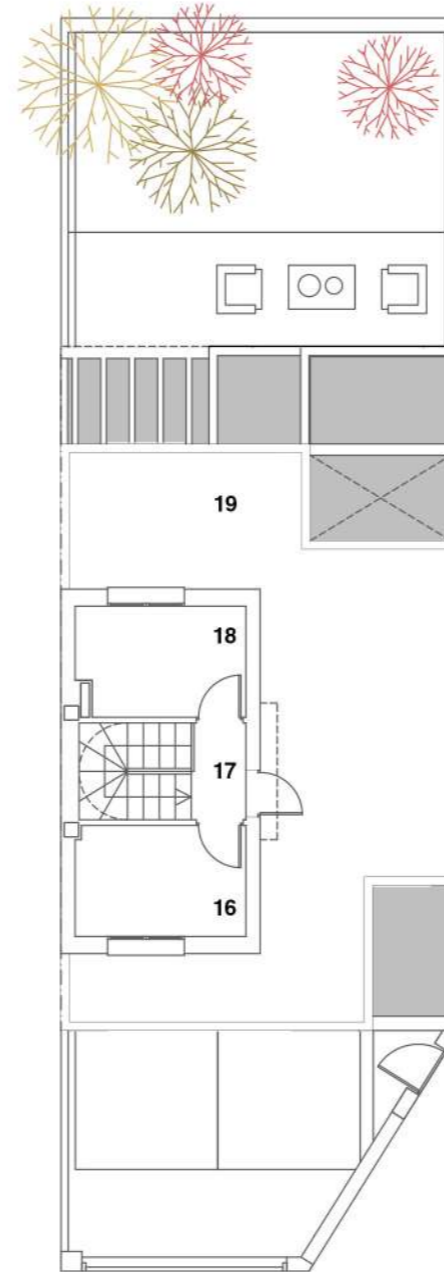

TORREÓN



VIVIENDA TIPO C	SUPERFICIE
1. Patio	37.95 m ²
2. Porche	2.80 m ²
3. Hall	2.30 m ²
4. Baño	3.25 m ²
5. Salón	29.90 m ²
6. Cocina	11.65 m ²
7. Patio	41.55 m ²
8. Habitación 3	9.15 m ²
9. Baño 2	4.65 m ²
10. Habitación 2	10.20 m ²
11. Distribuidor	3.20 m ²
12. Vestidor	3.70 m ²
13. Habitación 1	13.30 m ²
14. Baño 1	4.00 m ²
15. Terraza	8.00 m ²
16. C. Calderas	5.80 m ²
17. Distribuidor	1.65 m ²
18. Tendedero	5.65 m ²
19. Terraza	37.20 m ²

Sup. Útil Vivienda	118.15 m ²
Sup. Útil Terraza y Solarium	45.20 m ²
Sup. Construida	193.15 m ²
Sup. Parcela	148.38 m ²
Sup. Aparcamiento	27.00 m ²

PRECIO de ADJUDICACIÓN	
Coste adjudicación	294.236 €
IVA 10%	29.424 €
Total	323.660 €

CONCEPTO FORMA de PAGO	IMPORTE
Entrega de señal	3.000 €
Firma de contrato 10 mayo 2021	7.000 €
Pagaré vencimiento: 10 junio 2021 (suelo)	50.000 €
Pagaré vencimiento: diciembre 2021 (obra)	7.371 €
En 22 pagarés de 950 € desde 10 julio 2021	20.900 €
Hipoteca estimada	235.389 €



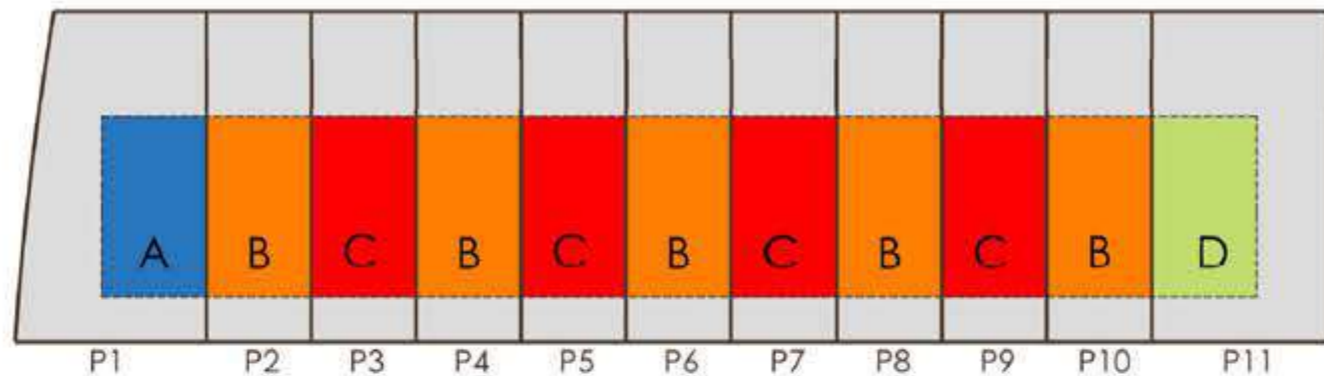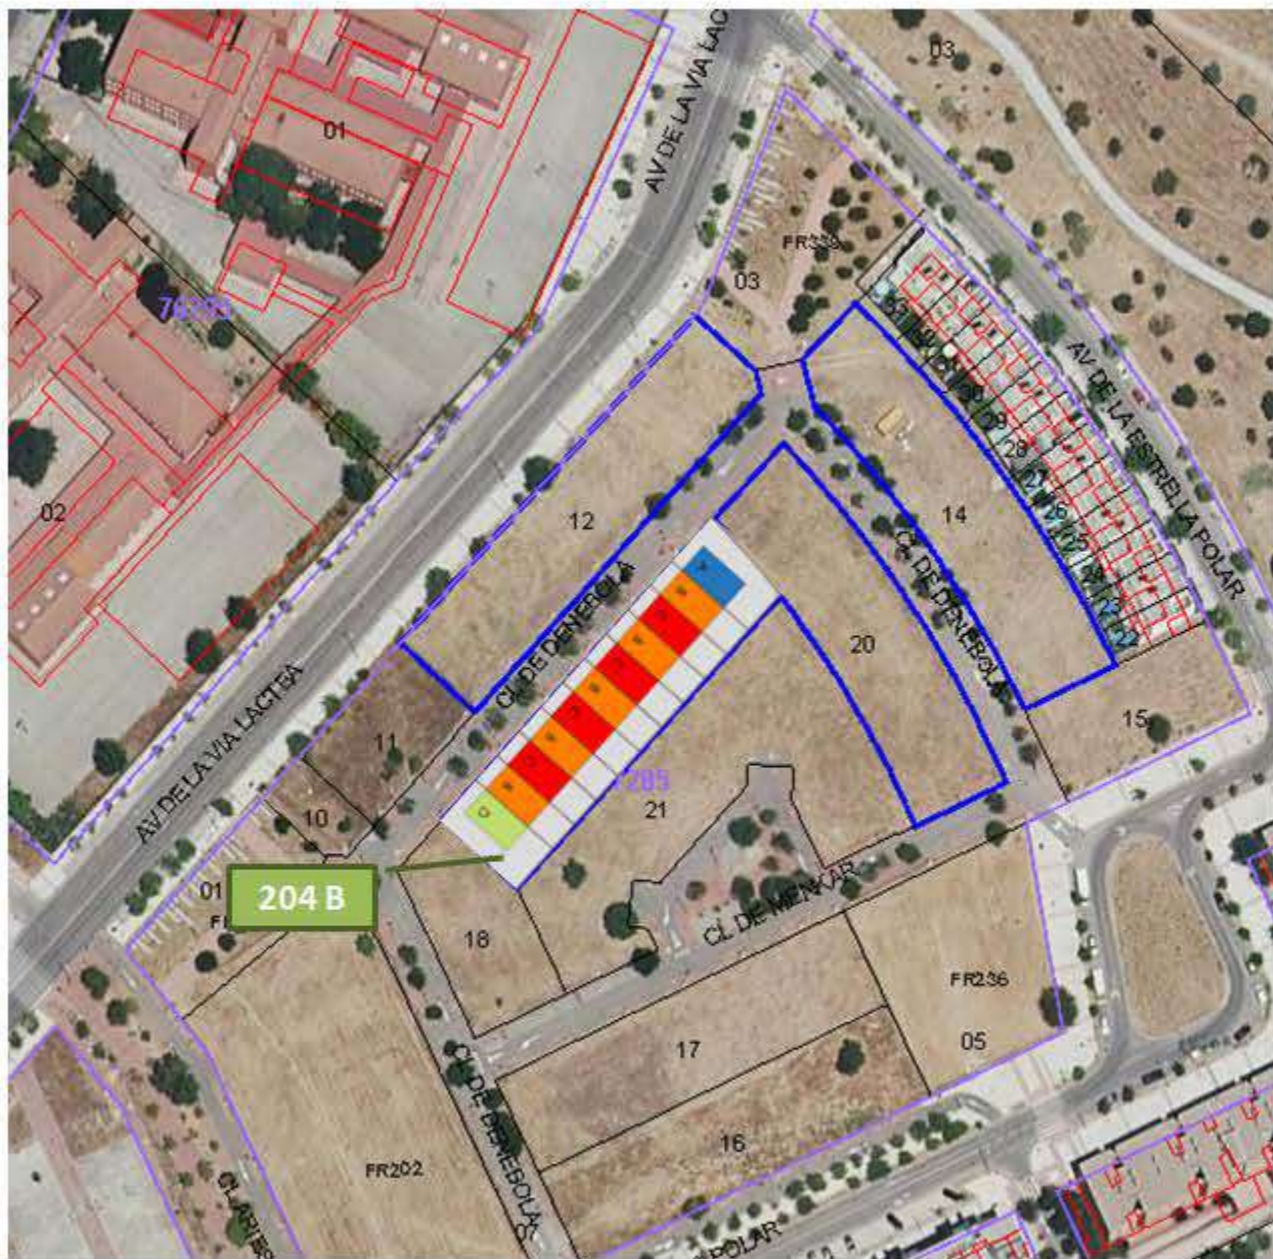

FR 204B

PROYECTO COOPERATIVO DE VIVIENDAS ADOSADAS
CON PARCELA PRIVATIVA

C/ Denebola, s/n - PAU 4 - MOSTOLES (MADRID)

INFORMA:

NoVogar

Teléfono : 91 613 55 22 / 91 664 60 90

Email : novogar@novogar.net


Calle Pintor El Greco, 1 - local 28933 - Móstoles (Madrid)



PLANTA BAJA



PLANTA PRIMERA

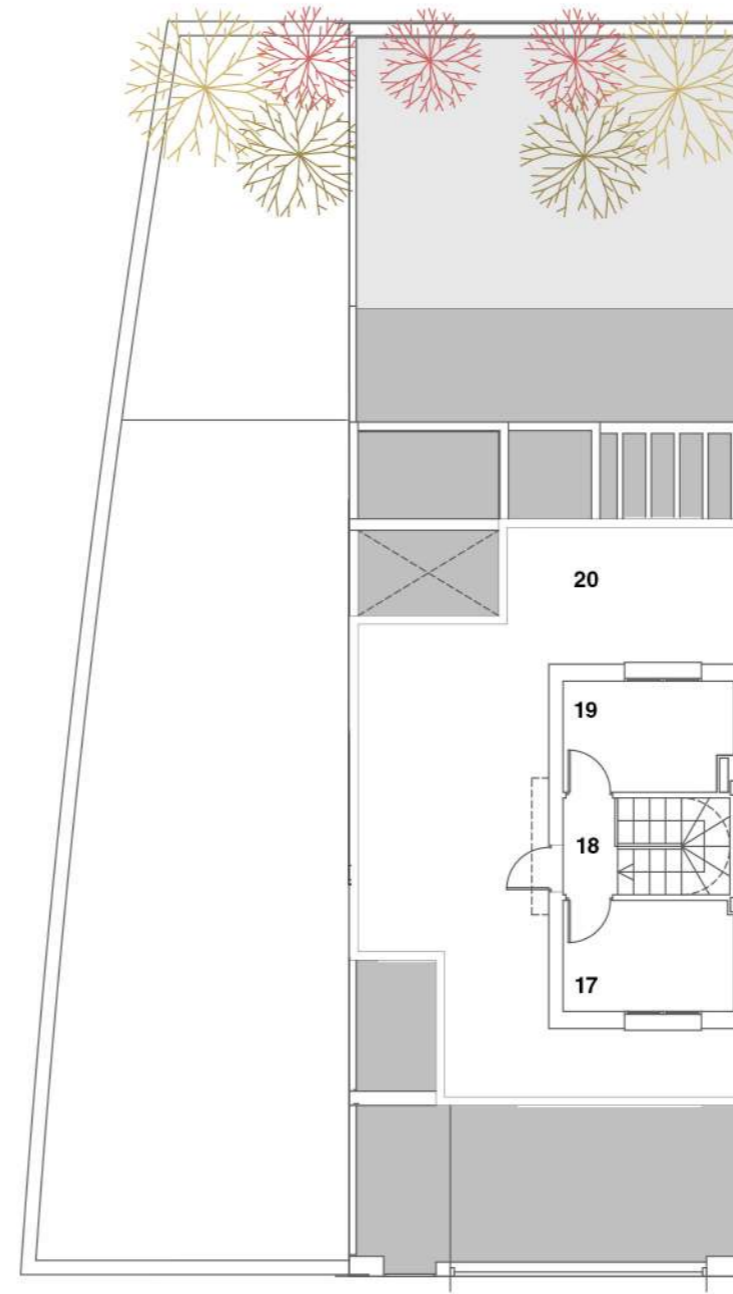


TORREÓN

VIVIENDA TIPO A	SUPERFICIE
1. Patio	38.45 m ²
2. Porche	2.80 m ²
3. Hall	2.30 m ²
4. Baño	3.25 m ²
5. Salón	29.90 m ²
6. Cocina	11.65 m ²
7. Patio	74.15 m ²
8. Patio	71.10 m ²
9. Habitación 3	9.15 m ²
10. Baño 2	4.65 m ²
11. Habitación 2	10.20 m ²
12. Distribuidor	3.20 m ²
13. Vestidor	3.70 m ²
14. Habitación 1	13.30 m ²
15. Baño 1	4.00 m ²
16. Terraza	8.00 m ²
17. C. Calderas	5.80 m ²
18. Distribuidor	1.65 m ²
19. Tendedero	5.65 m ²
20. Terraza	37.20 m ²
Sup. Útil Vivienda	118.15 m ²
Sup. Útil Terraza y Solarium	45.20 m ²
Sup. Construida	193.15 m ²
Sup. Parcela	256.00 m ²
Sup. Aparcamiento	27.00 m ²


PRECIO de ADJUDICACIÓN	
Coste adjudicación	322.386 €
IVA 10%	32.239 €
Total	354.625 €

CONCEPTO FORMA de PAGO	IMPORTE
Entrega de señal	3.000 €
Firma de contrato 10 mayo 2021	7.000 €
Pagaré vencimiento: 10 junio 2021 (suelo)	50.000 €
Pagaré vencimiento: diciembre 2021 (obra)	12.516 €
En 22 pagarés de 950 € desde 10 julio 2021	24.200 €
Hipoteca estimada	257.909 €




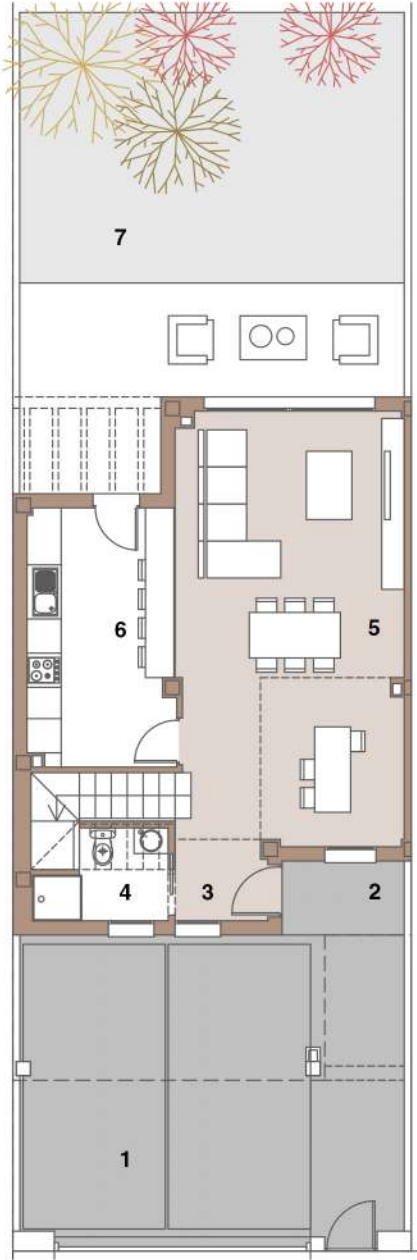

PLANTA BAJA

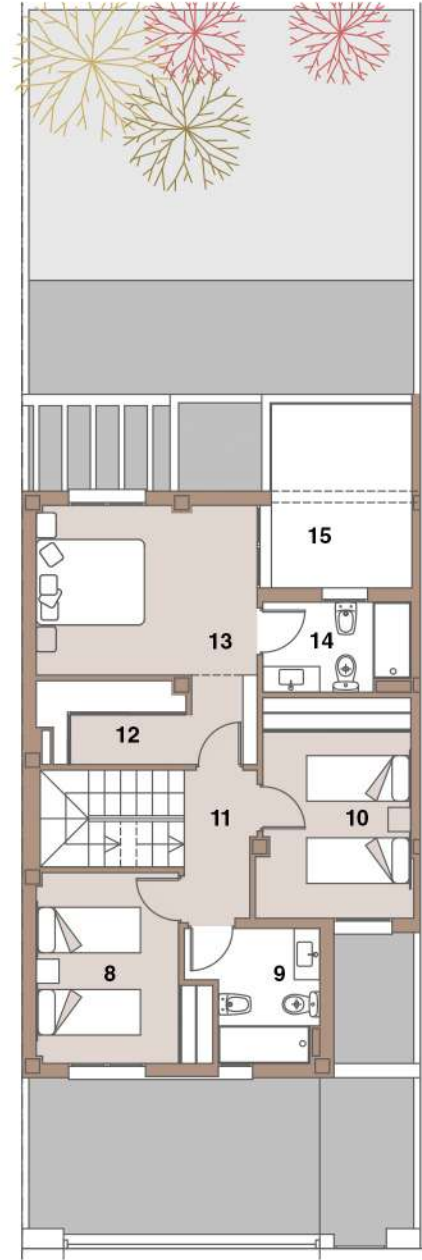

PLANTA PRIMERA

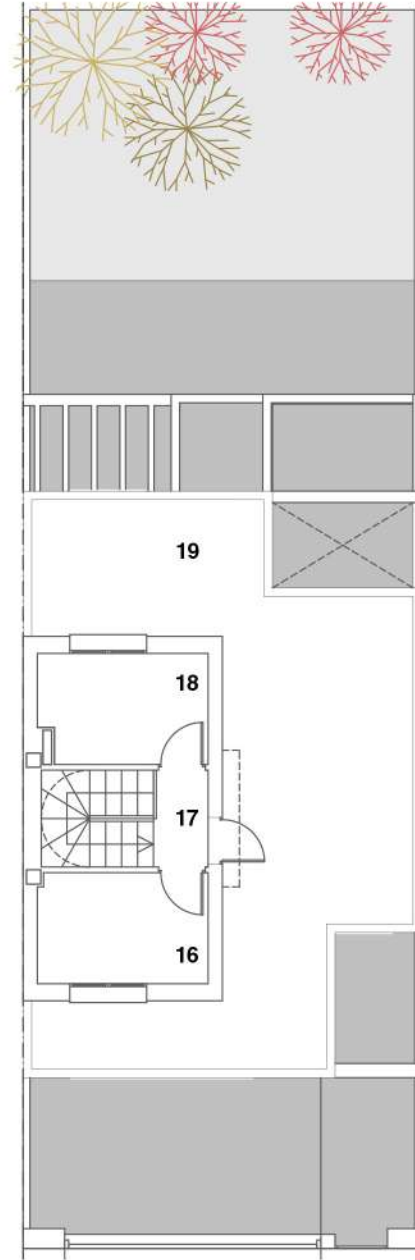


TORREÓN


VIVIENDA TIPO B	SUPERFICIE
1. Patio	38.45 m ²
2. Porche	2.80 m ²
3. Hall	2.30 m ²
4. Baño	3.25 m ²
5. Salón	29.90 m ²
6. Cocina	11.65 m ²
7. Patio	49.80 m ²
8. Habitación 3	9.15 m ²
9. Baño 2	4.65 m ²
10. Habitación 2	10.20 m ²
11. Distribuidor	3.20 m ²
12. Vestidor	3.70 m ²
13. Habitación 1	13.30 m ²
14. Baño 1	4.00 m ²
15. Terraza	8.00 m ²
16. C.Calderas	5.80 m ²
17. Distribuidor	1.65 m ²
18. Tendedero	5.65 m ²
19. Terraza	37.20 m ²

Sup. Útil Vivienda	118.15 m ²
Sup. Útil Terraza y Solarium	45.20 m ²
Sup. Construida	193.15 m ²
Sup. Parcela	154.00 m ²
Sup. Aparcamiento	27.00 m ²


PRECIO de ADJUDICACIÓN	
Coste adjudicación	295.706 €
IVA 10%	29.571 €
Total	325.277 €

CONCEPTO FORMA de PAGO	IMPORTE
Entrega de señal	3.000 €
Firma de contrato 10 mayo 2021	7.000 €
Pagaré vencimiento: 10 junio 2021 (suelo)	50.000 €
Pagaré vencimiento: diciembre 2021 (obra)	7.812 €
En 22 pagarés de 950 € desde 10 julio 2021	20.900 €
Hipoteca estimada	236.565 €

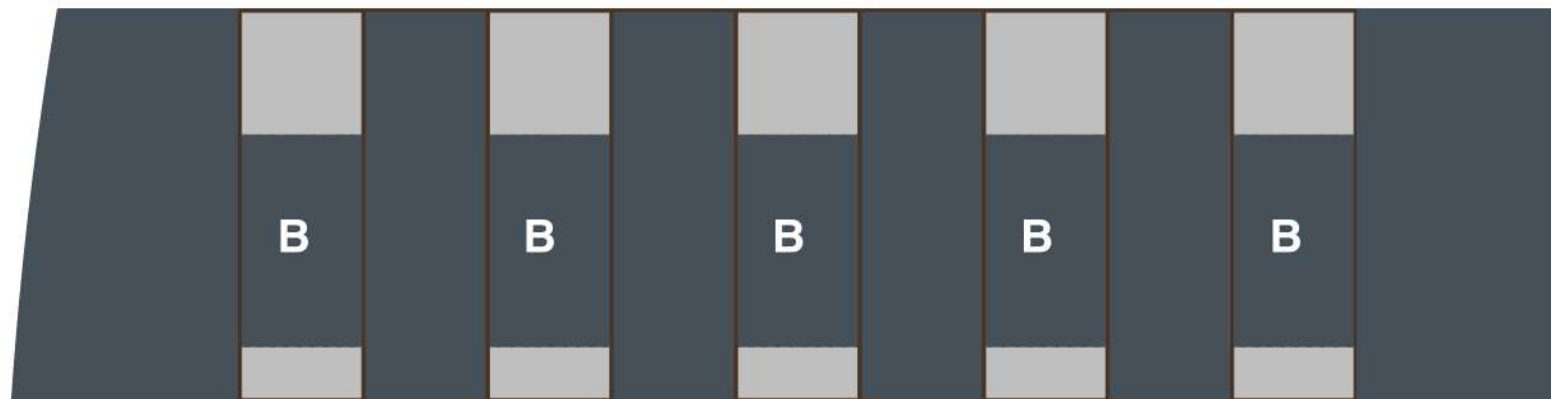


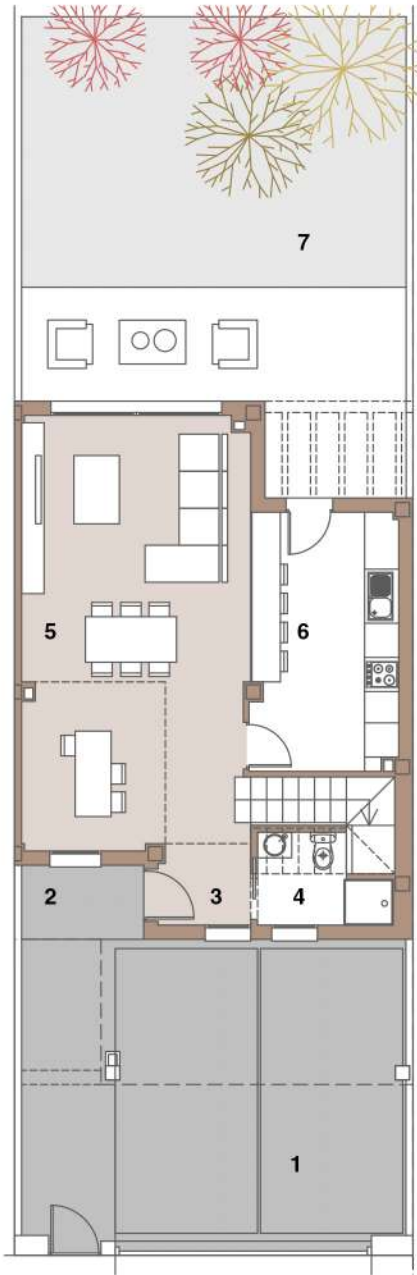

PLANTA BAJA

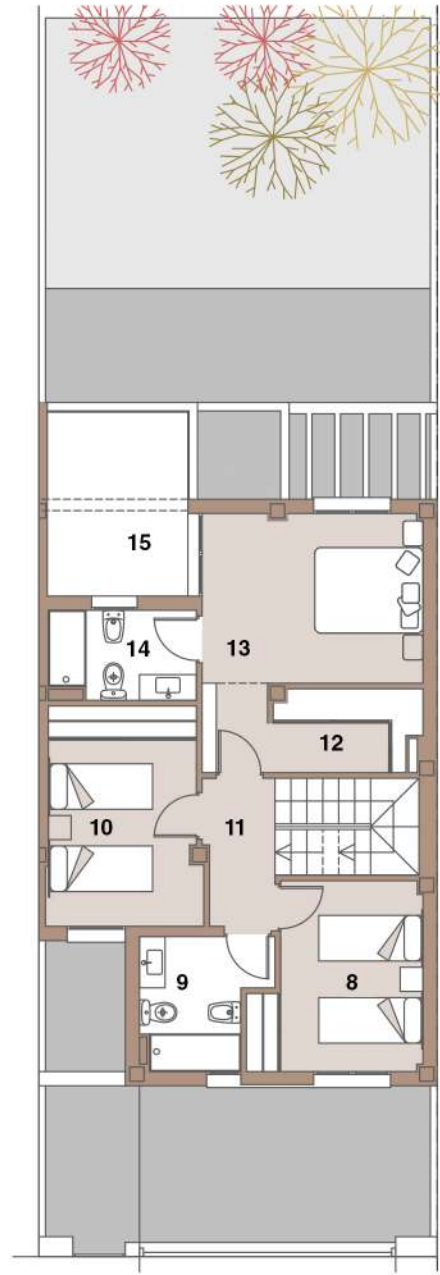

PLANTA PRIMERA

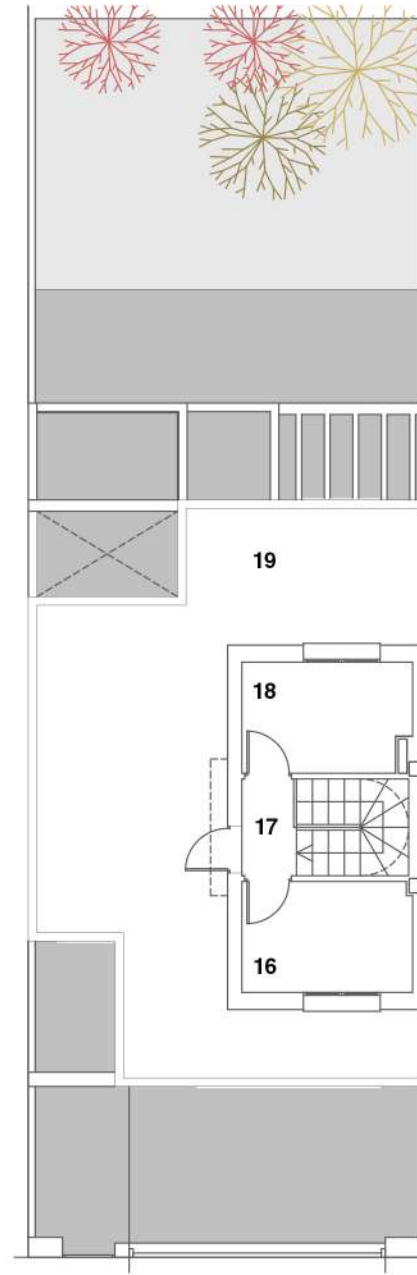


TORREÓN


VIVIENDA TIPO C	SUPERFICIE
1. Patio	38.45 m ²
2. Porche	2.80 m ²
3. Hall	2.30 m ²
4. Baño	3.25 m ²
5. Salón	29.90 m ²
6. Cocina	11.65 m ²
7. Patio	49.80 m ²
8. Habitación 3	9.15 m ²
9. Baño 2	4.65 m ²
10. Habitación 2	10.20 m ²
11. Distribuidor	3.20 m ²
12. Vestidor	3.70 m ²
13. Habitación 1	13.30 m ²
14. Baño 1	4.00 m ²
15. Terraza	8.00 m ²
16. C.Calderas	5.80 m ²
17. Distribuidor	1.65 m ²
18. Tendedero	5.65 m ²
19. Terraza	37.20 m ²

Sup. Útil Vivienda	118.15 m ²
Sup. Útil Terraza y Solarium	45.20 m ²
Sup. Construida	193.15 m ²
Sup. Parcela	154.00 m ²
Sup. Aparcamiento	27.00 m ²


PRECIO de ADJUDICACIÓN	
Coste adjudicación	295.706 €
IVA 10%	29.571 €
Total	325.277 €

CONCEPTO FORMA de PAGO	IMPORTE
Entrega de señal	3.000 €
Firma de contrato 10 mayo 2021	7.000 €
Pagaré vencimiento: 10 junio 2021 (suelo)	50.000 €
Pagaré vencimiento: diciembre 2021 (obra)	7.812 €
En 22 pagarés de 950 € desde 10 julio 2021	20.900 €
Hipoteca estimada	236.565 €

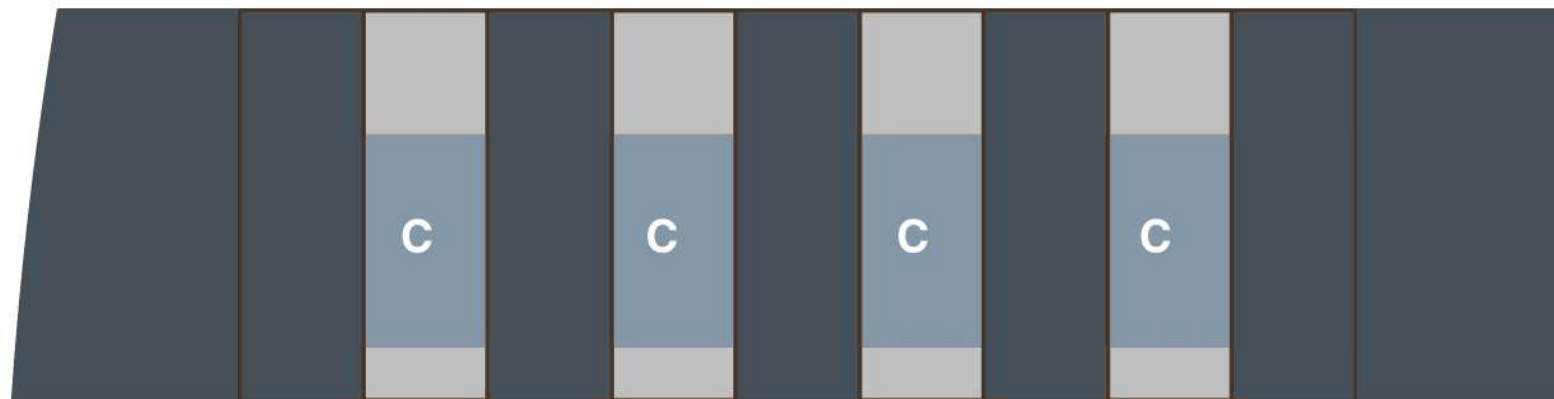


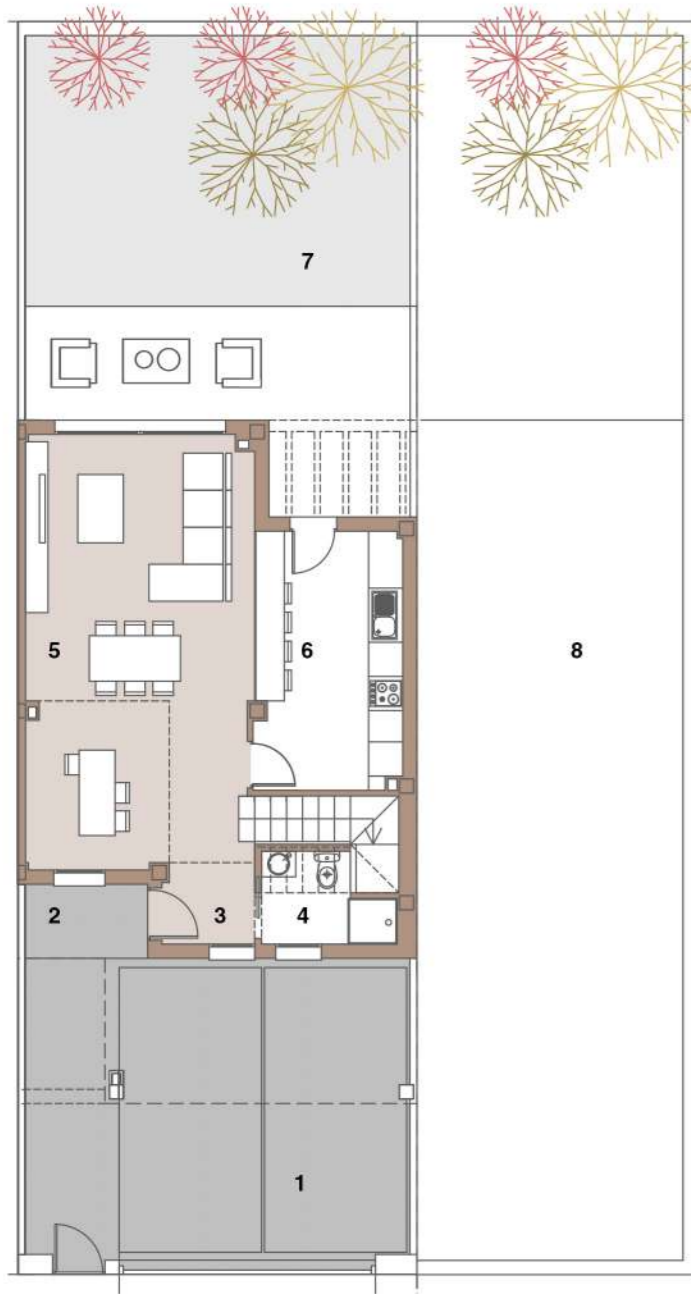

PLANTA BAJA

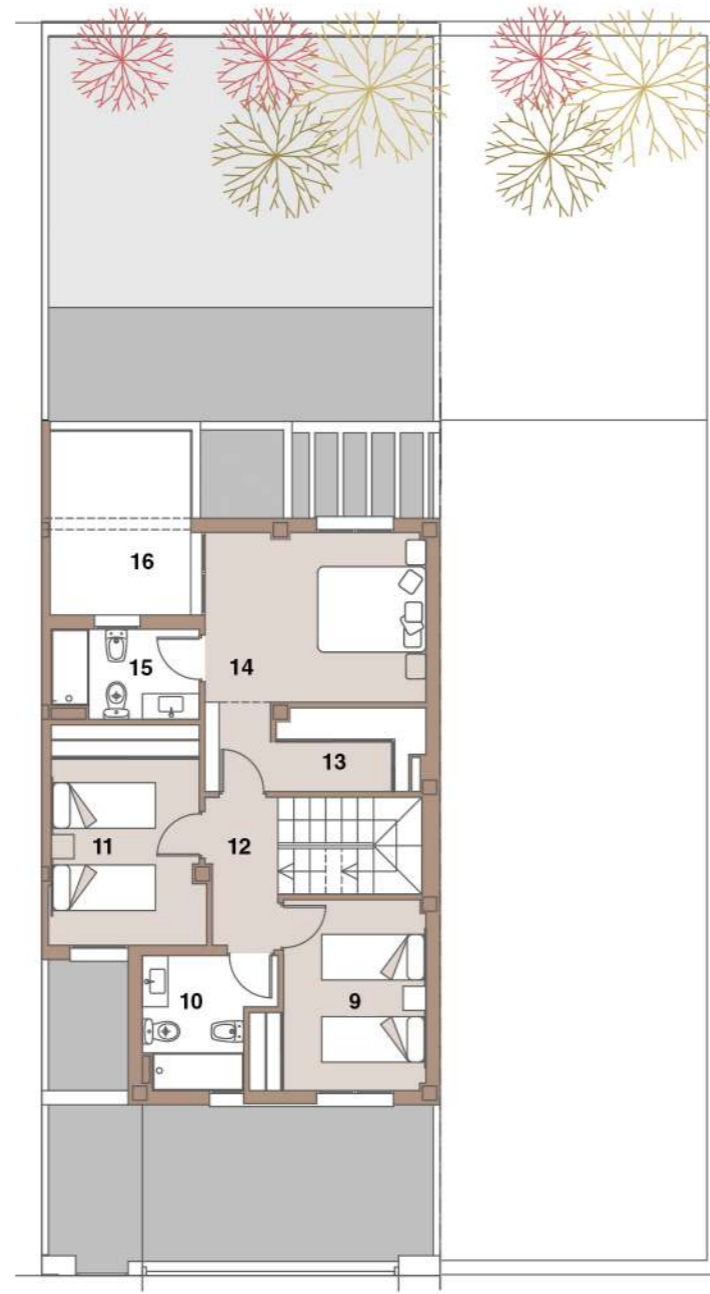

PLANTA PRIMERA

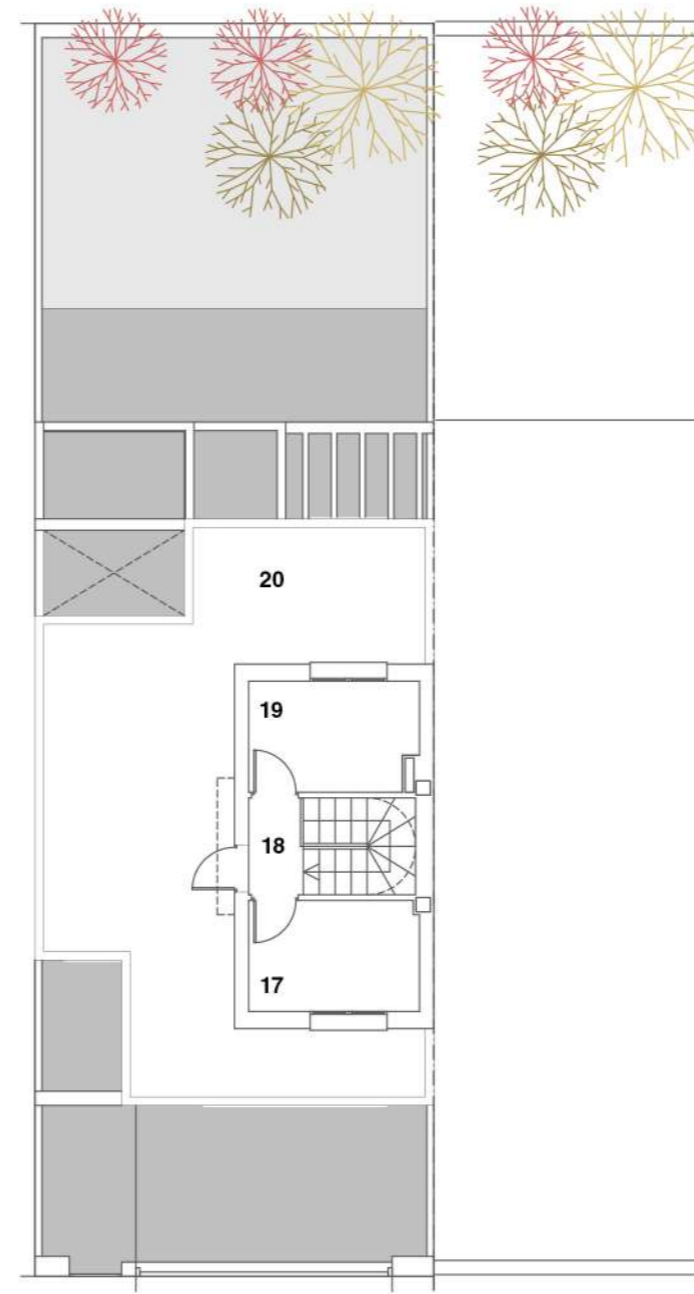

TORREÓN



VIVIENDA TIPO D	SUPERFICIE
1. Patio	38.45 m ²
2. Porche	2.80 m ²
3. Hall	2.30 m ²
4. Baño	3.25 m ²
5. Salón	29.90 m ²
6. Cocina	11.65 m ²
7. Patio	82.15 m ²
8. Patio	68.80 m ²
9. Habitación 3	9.15 m ²
10. Baño 2	4.65 m ²
11. Habitación 2	10.20 m ²
12. Distribuidor	3.20 m ²
13. Vestidor	3.70 m ²
14. Habitación 1	13.30 m ²
15. Baño 1	4.00 m ²
16. Terraza	8.00 m ²
17. C. Calderas	5.80 m ²
18. Distribuidor	1.65 m ²
19. Tendedero	5.65 m ²
20. Terraza	37.20 m ²
Sup. Útil Vivienda	118.15 m ²
Sup. Útil Terraza y Solarium	45.20 m ²
Sup. Construida	193.15 m ²
Sup. Parcela	262.00 m ²
Sup. Aparcamiento	27.00 m ²

PRECIO de ADJUDICACIÓN

Coste adjudicación	323.955 €
IVA 10%	32.396 €
Total	356.351 €

CONCEPTO FORMA de PAGO	IMPORTE
Entrega de señal	3.000 €
Firma de contrato 10 mayo 2021	7.000 €
Pagaré vencimiento: 10 junio 2021 (suelo)	50.000 €
Pagaré vencimiento: diciembre 2021 (obra)	12.987 €
En 22 pagarés de 950 € desde 10 julio 2021	24.200 €
Hipoteca estimada	259.164 €



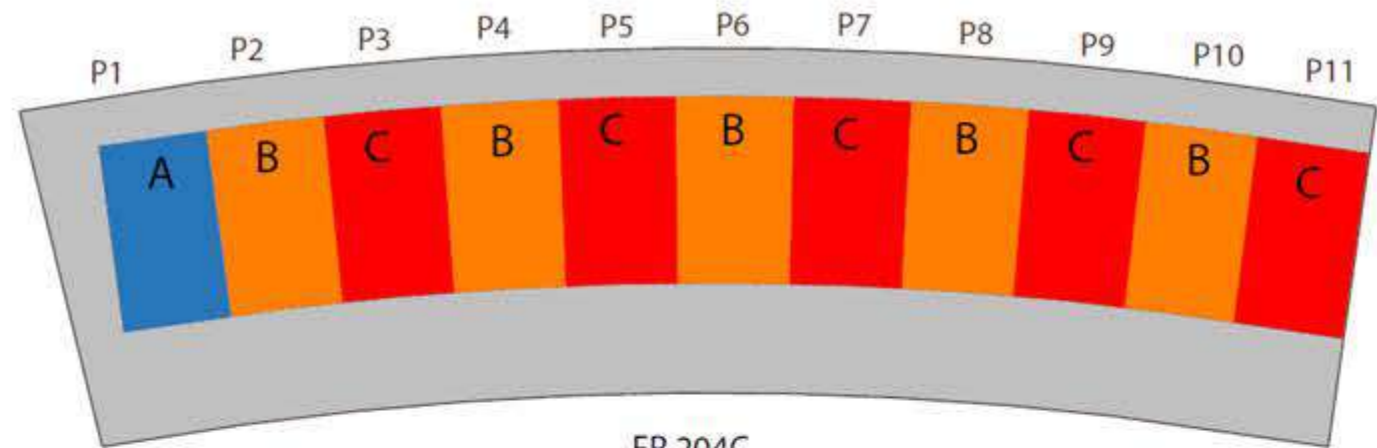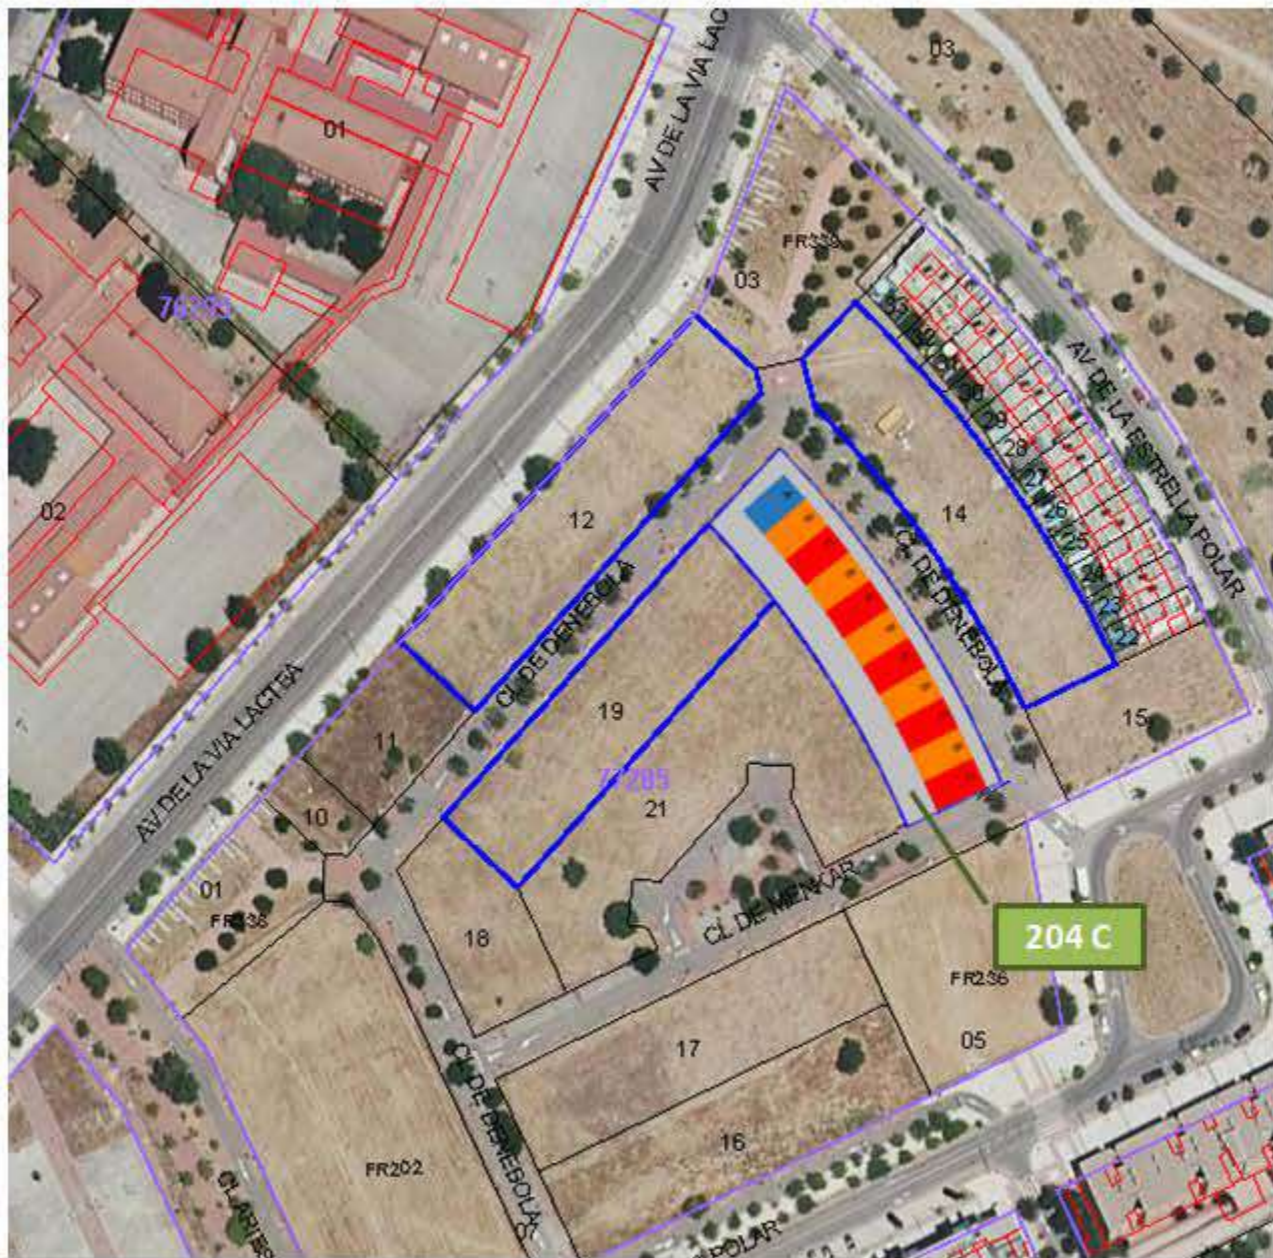

FR 204C

PROYECTO COOPERATIVO DE VIVIENDAS ADOSADAS
CON PARCELA PRIVATIVA

C/Denebola, s/n - PAU 4 - MOSTOLES (MADRID)


INFORMA:

NoVogar


Teléfono : 91 613 55 22 / 91 664 60 90

Email : novogar@novogar.net


Calle Pintor El Greco, 1 - local 28933 - Móstoles (Madrid)

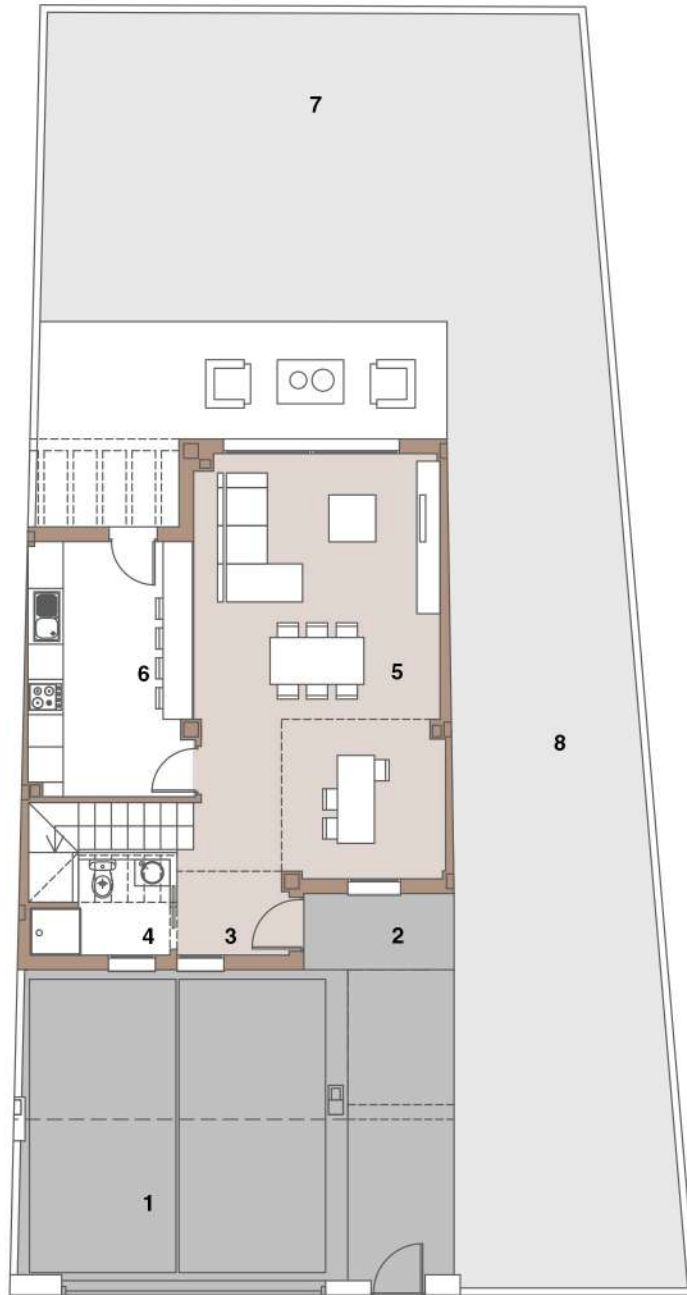


PLANTA BAJA

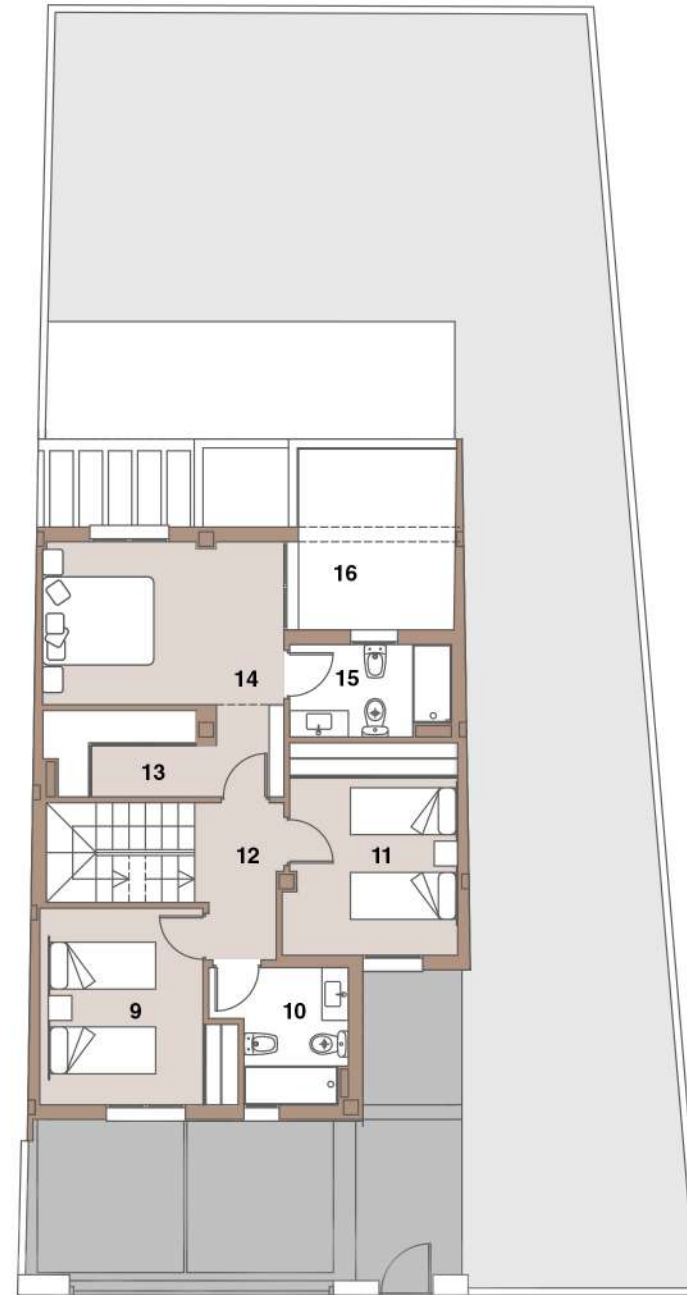

PLANTA PRIMERA

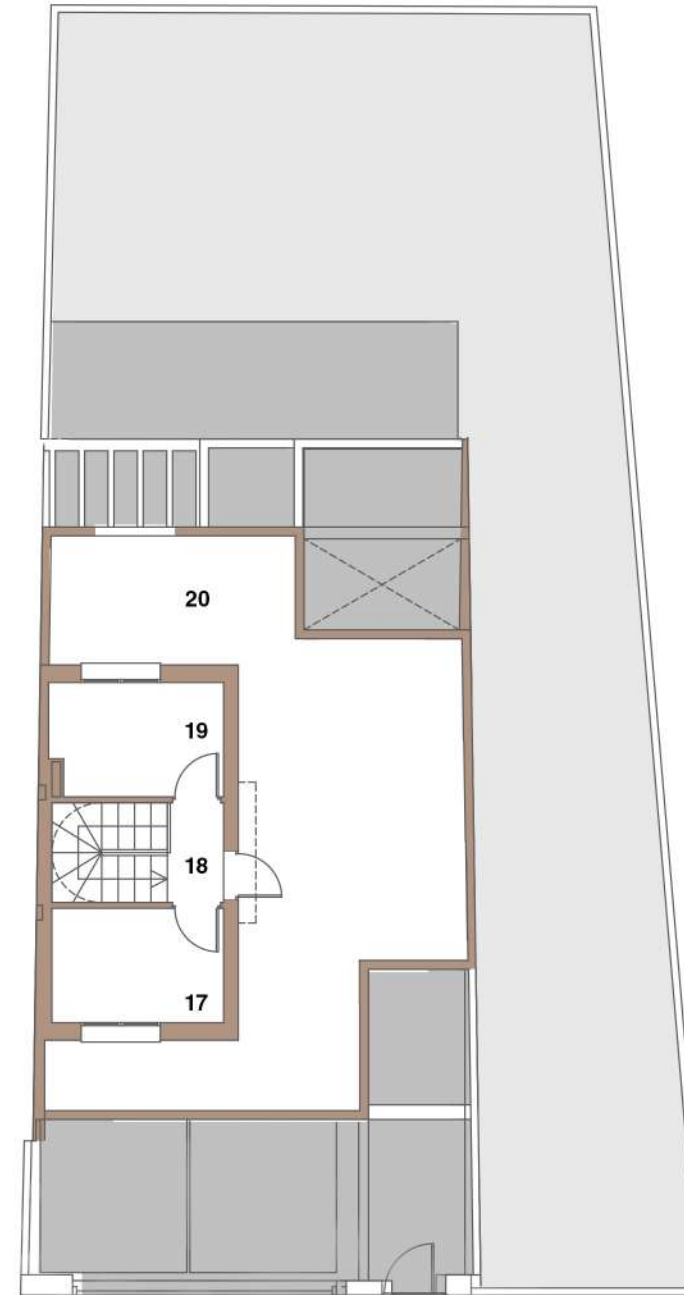

TORREÓN

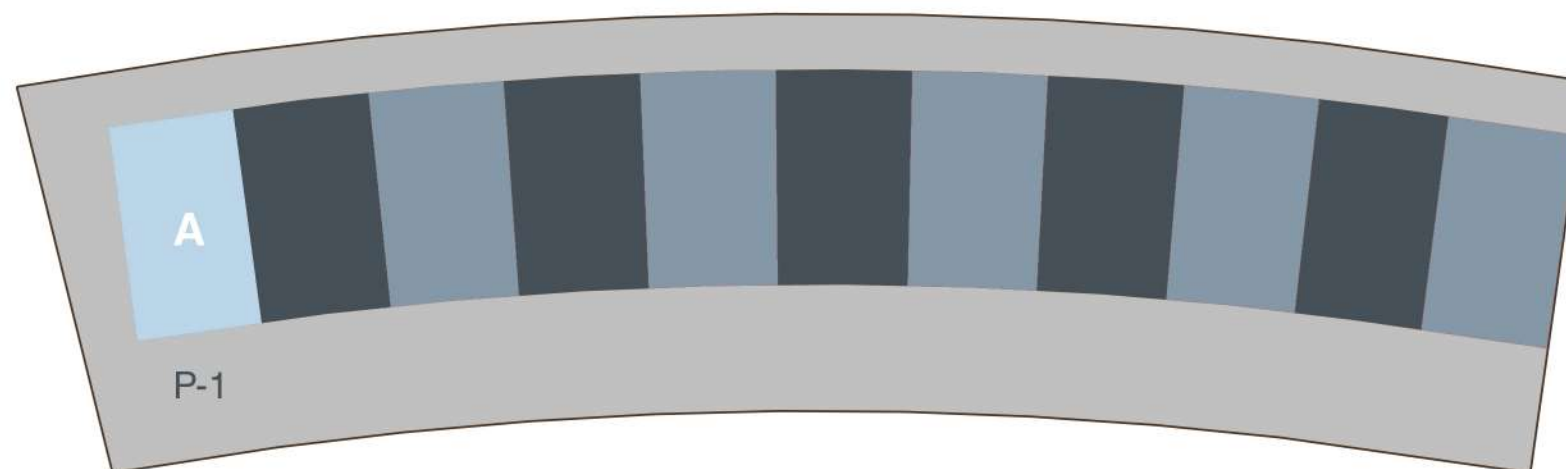


VIVIENDA TIPO A	SUPERFICIE
1. Patio	38.20 m ²
2. Porche	2.90 m ²
3. Hall	2.70 m ²
4. Baño	3.20 m ²
5. Salón	29.75 m ²
6. Cocina	12.15 m ²
7. Patio	49.55 m ²
8. Patio	72.90 m ²
9. Habitación 3	9.65 m ²
10. Baño 2	4.50 m ²
11. Habitación 2	10.00 m ²
12. Distribuidor	3.50 m ²
13. Vestidor	3.95 m ²
14. Habitación 1	13.20 m ²
15. Baño 1	4.15 m ²
16. Terraza	8.25 m ²
17. C.Calderas	5.65 m ²
18. Distribuidor	1.65 m ²
19. Tendedero	5.65 m ²
20. Terraza	38.25 m ²
Sup. Útil Vivienda	123.25 m ²
Sup. Útil Terraza y Solarium	46.50 m ²
Sup. Construida	193.15 m ²
Sup. Parcela	229.75 m ²
Sup. Aparcamiento	-- m ²


PRECIO de ADJUDICACIÓN	
Coste adjudicación	315.325 €
IVA 10%	31.533 €
Total	346.858 €

CONCEPTO FORMA de PAGO	IMPORTE
Entrega de señal	3.000 €
Firma de contrato 10 mayo 2021	7.000 €
Pagaré vencimiento: 10 junio 2021 (suelo)	50.000 €
Pagaré vencimiento: diciembre 2021 (obra)	10.398 €
En 22 pagarés de 1.100 € desde 10 julio 2021	24.200 €
Hipoteca estimada	252.260 €




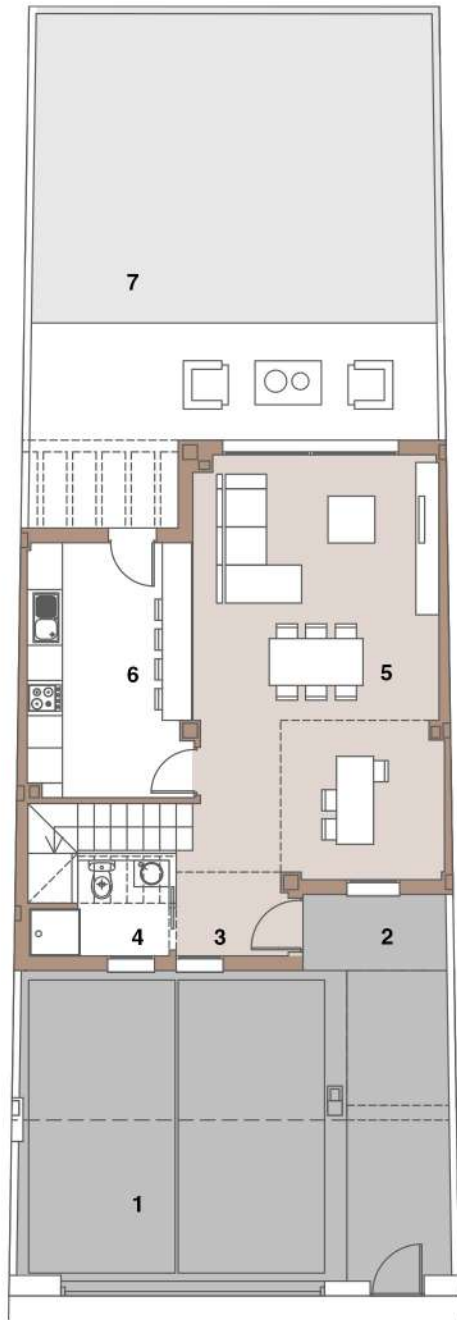

PLANTA BAJA

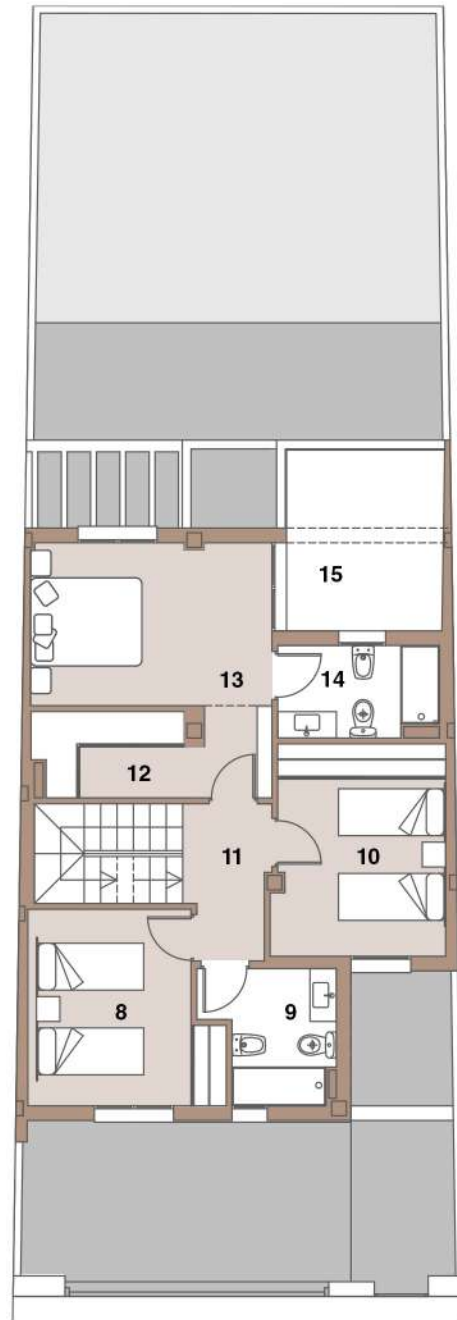

PLANTA PRIMERA

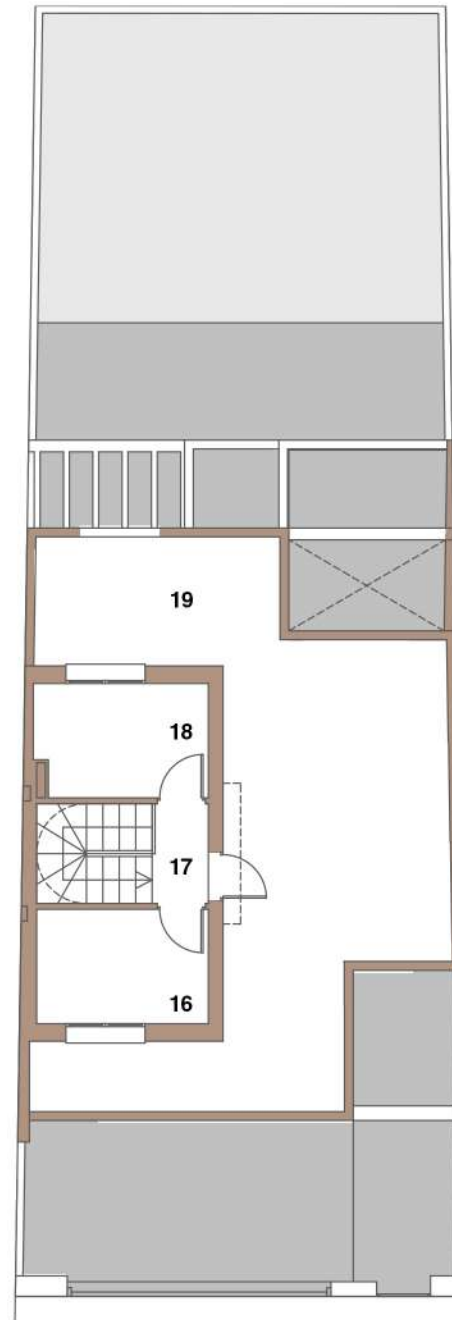


TORREÓN


VIVIENDA TIPO B	SUPERFICIE
1. Patio	38.20 m ²
2. Porche	2.90 m ²
3. Hall	2.70 m ²
4. Baño	3.20 m ²
5. Salón	29.75 m ²
6. Cocina	12.15 m ²
7. Patio	53.80 m ²
8. Habitación 3	9.65 m ²
9. Baño 2	4.50 m ²
10. Habitación 2	10.00 m ²
11. Distribuidor	3.50 m ²
12. Vestidor	3.70 m ²
13. Habitación 1	13.20 m ²
14. Baño 1	4.15 m ²
15. Terraza	8.25 m ²
16. C.Calderas	5.65 m ²
17. Distribuidor	1.65 m ²
18. Tendedero	5.65 m ²
19. Terraza	38.25 m ²

Sup. Útil Vivienda	123.25 m ²
Sup. Útil Terraza y Solarium	46.50 m ²
Sup. Construida	193.15 m ²
Sup. Parcela	159.65 m ²
Sup. Aparcamiento	-- m ²


PRECIO de ADJUDICACIÓN	
Coste adjudicación	297.071 €
IVA 10%	29.707 €
Total	326.778 €

CONCEPTO FORMA de PAGO	IMPORTE
Entrega de señal	3.000 €
Firma de contrato 10 mayo 2021	7.000 €
Pagaré vencimiento: 10 junio 2021 (suelo)	50.000 €
Pagaré vencimiento: diciembre 2021 (obra)	8.221 €
En 22 pagarés de 950 € desde 10 julio 2021	20.900 €
Hipoteca estimada	237.657 €

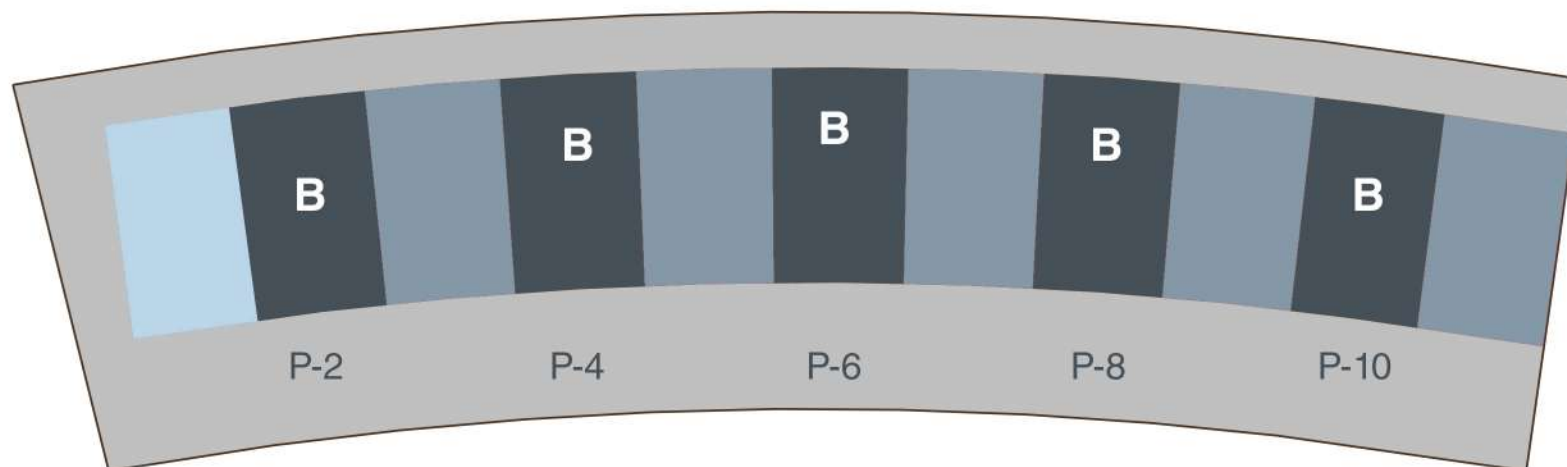


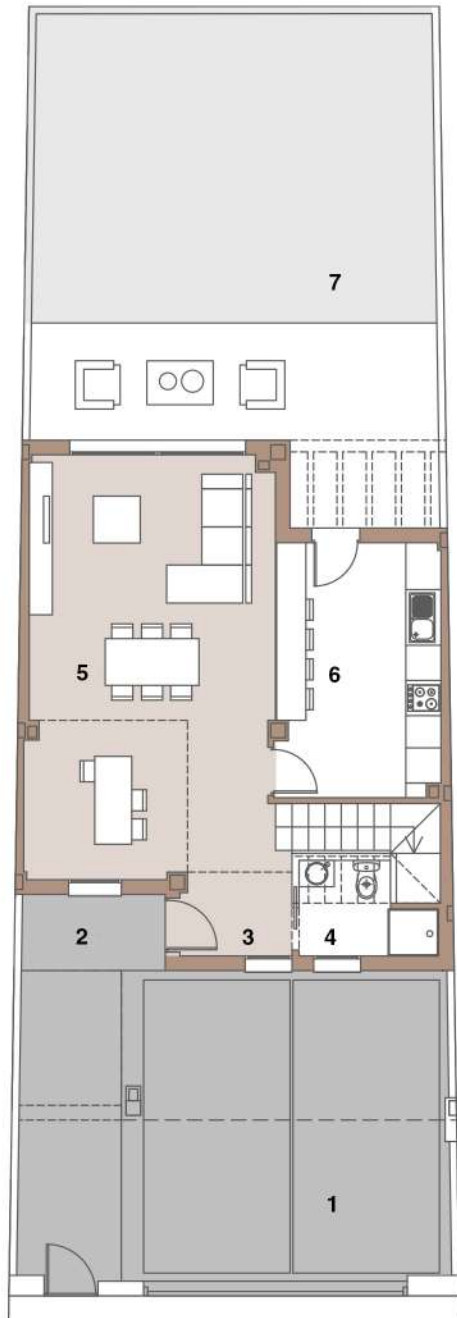

PLANTA BAJA

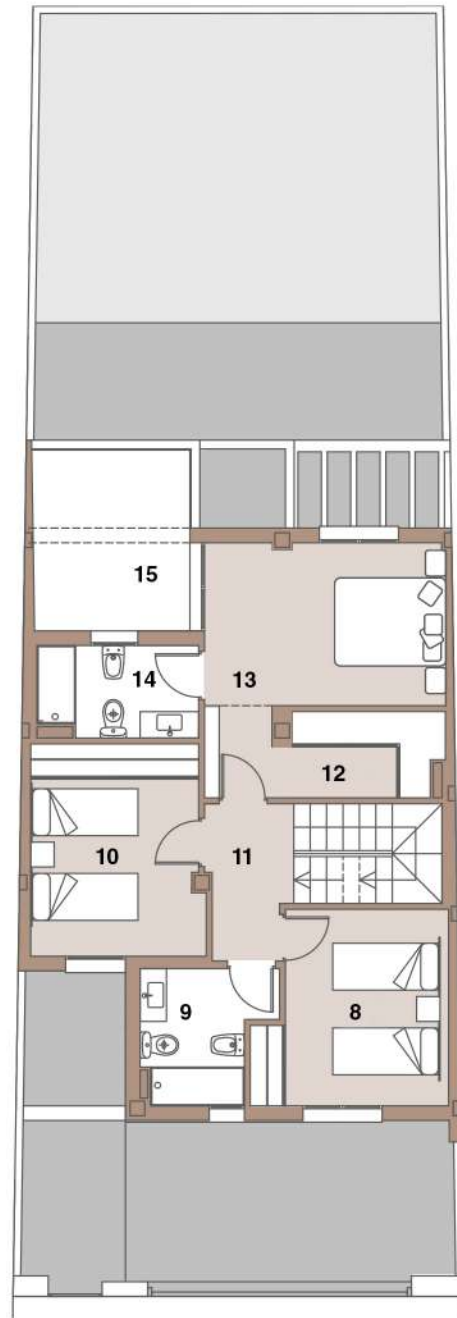

PLANTA PRIMERA

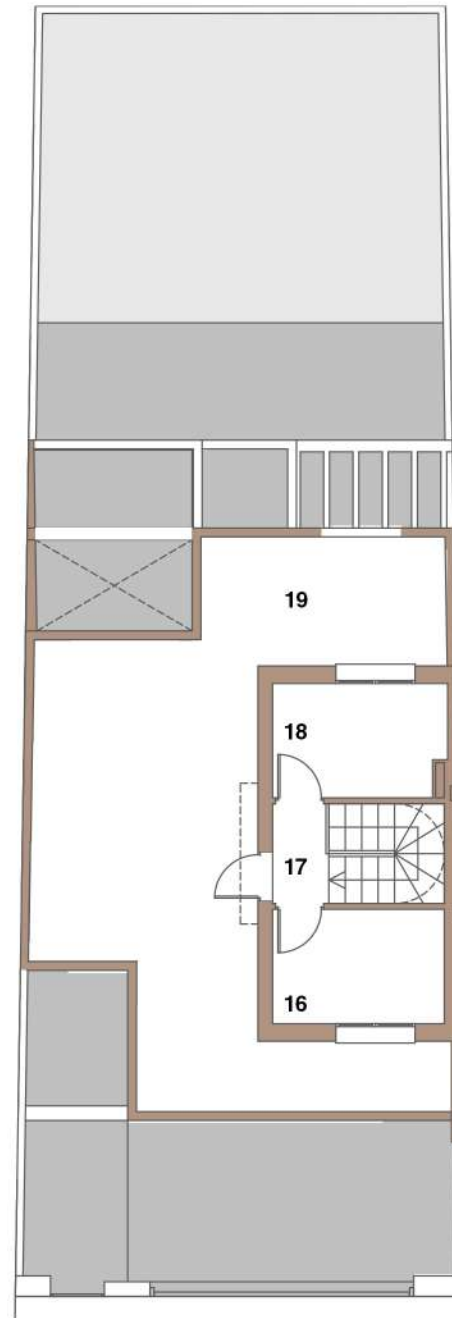


TORREÓN



VIVIENDA TIPO C	SUPERFICIE
1. Patio	38.20 m ²
2. Porche	2.90 m ²
3. Hall	2.70 m ²
4. Baño	3.20 m ²
5. Salón	29.75 m ²
6. Cocina	12.15 m ²
7. Patio	53.80 m ²
8. Habitación 3	9.65 m ²
9. Baño 2	4.50 m ²
10. Habitación 2	10.00 m ²
11. Distribuidor	3.50 m ²
12. Vestidor	3.70 m ²
13. Habitación 1	13.20 m ²
14. Baño 1	4.15 m ²
15. Terraza	8.25 m ²
16. C.Calderas	5.65 m ²
17. Distribuidor	1.65 m ²
18. Tendedero	5.65 m ²
19. Terraza	38.25 m ²

Sup. Útil Vivienda	123.25 m ²
Sup. Útil Terraza y Solarium	46.50 m ²
Sup. Construida	193.15 m ²
Sup. Parcela	159.65 m ²
Sup. Aparcamiento	-- m ²

PRECIO de ADJUDICACIÓN	
Coste adjudicación	297.071 €
IVA 10%	29.707 €
Total	326.778 €

CONCEPTO FORMA de PAGO	IMPORTE
Entrega de señal	3.000 €
Firma de contrato 10 mayo 2021	7.000 €
Pagaré vencimiento: 10 junio 2021 (suelo)	50.000 €
Pagaré vencimiento: diciembre 2021 (obra)	8.221 €
En 22 pagarés de 950 € desde 10 julio 2021	20.900 €
Hipoteca estimada	237.657 €

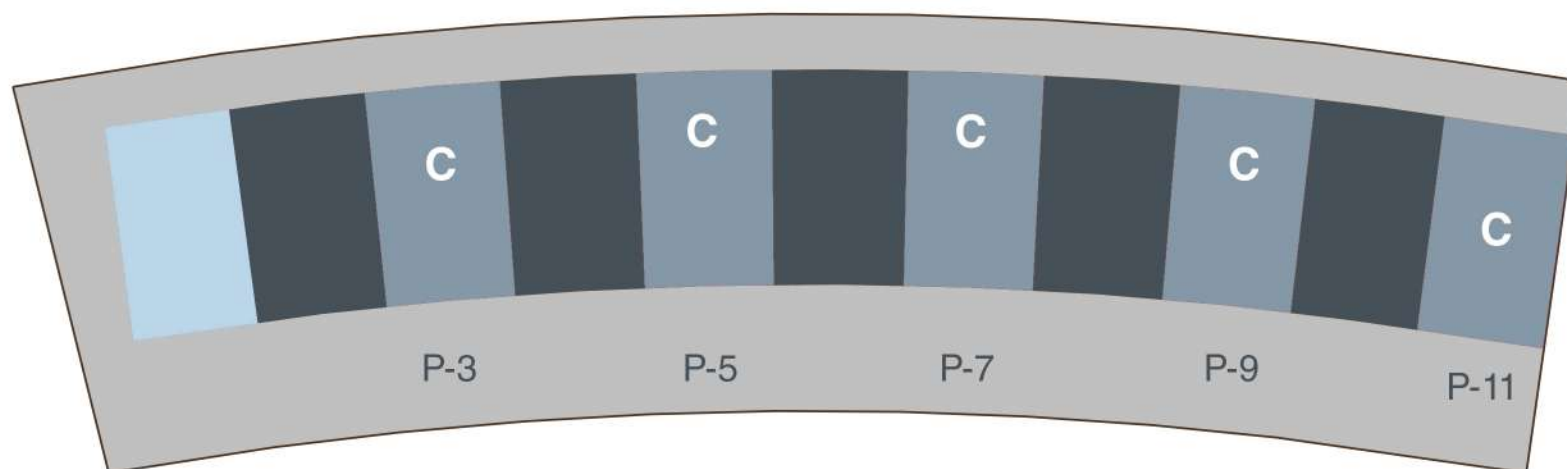

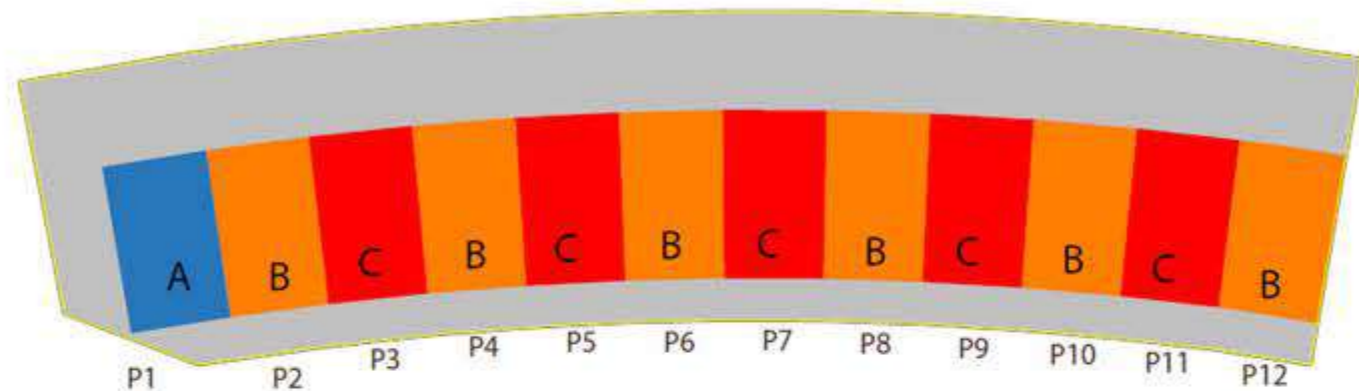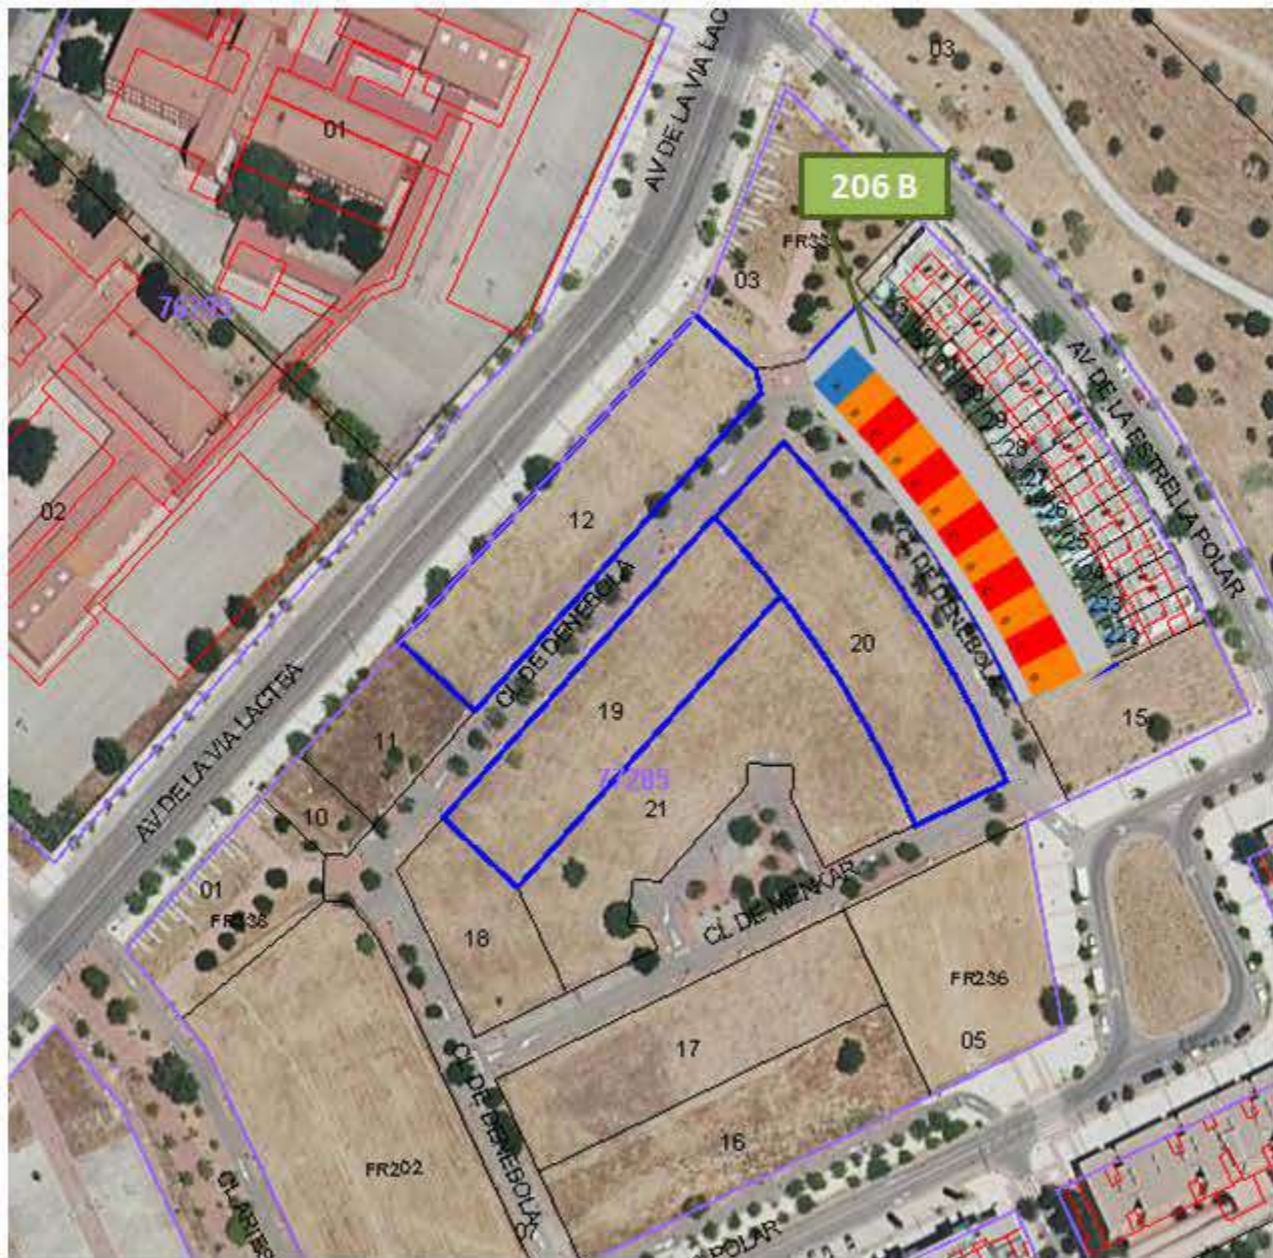

FR 206B

PROYECTO COOPERATIVO DE VIVIENDAS ADOSADAS
CON PARCELA PRIVATIVA

C/ Denebola, s/n - PAU 4 - MOSTOLES (MADRID)


INFORMA:

NoVogar


Teléfono : 91 613 55 22 / 91 664 60 90

Email : novogar@novogar.net


Calle Pintor El Greco, 1 - local 28933 - Móstoles (Madrid)

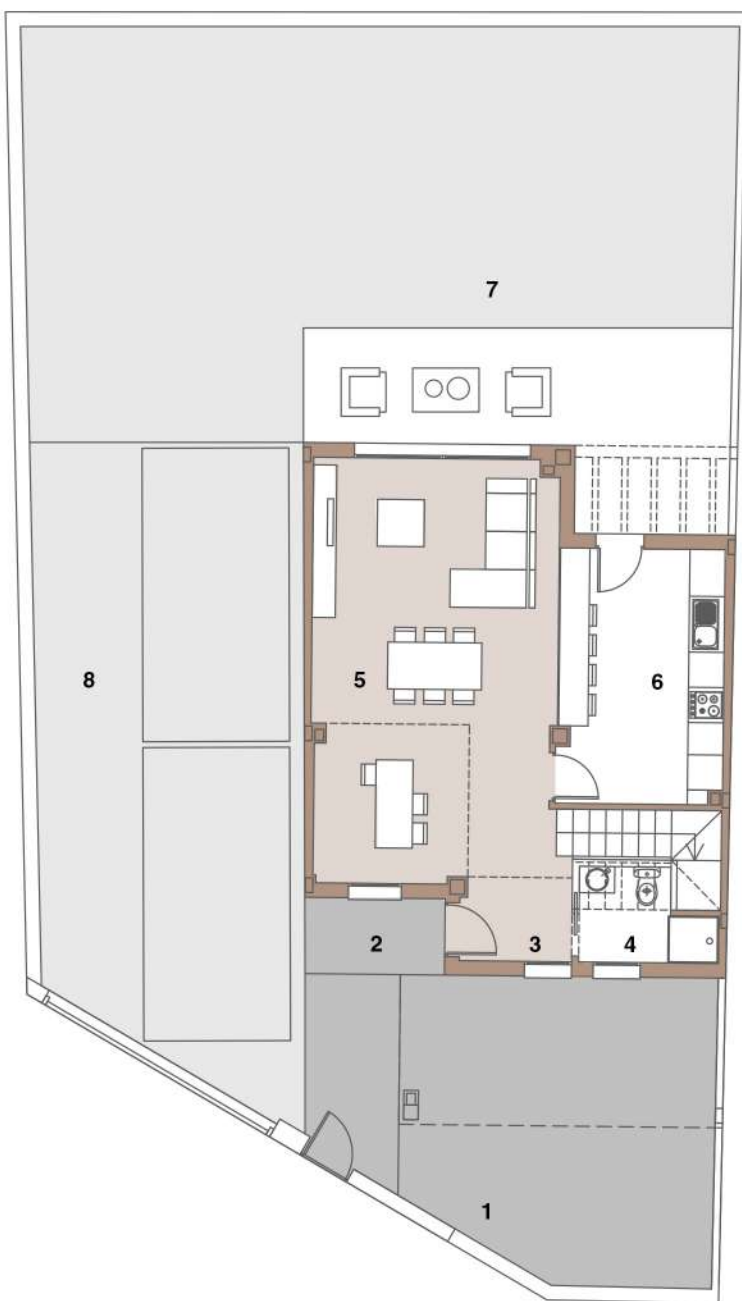


PLANTA BAJA

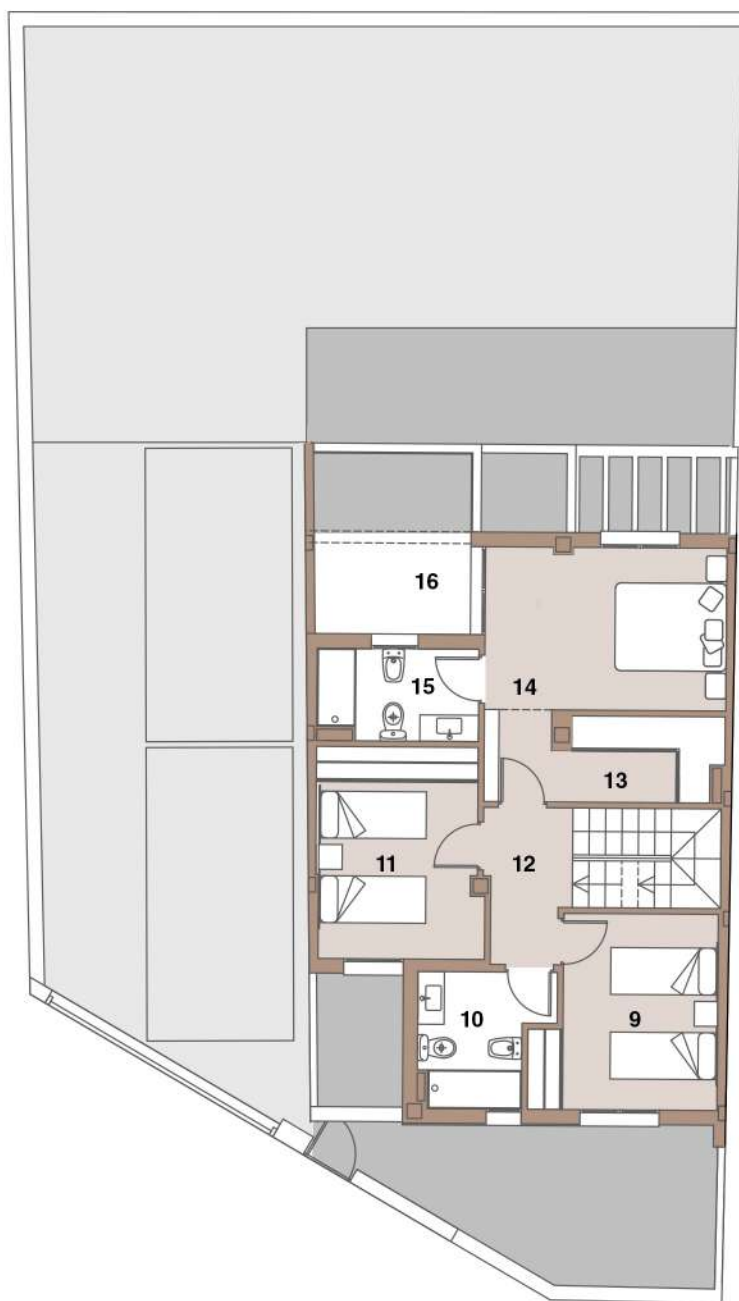

PLANTA PRIMERA

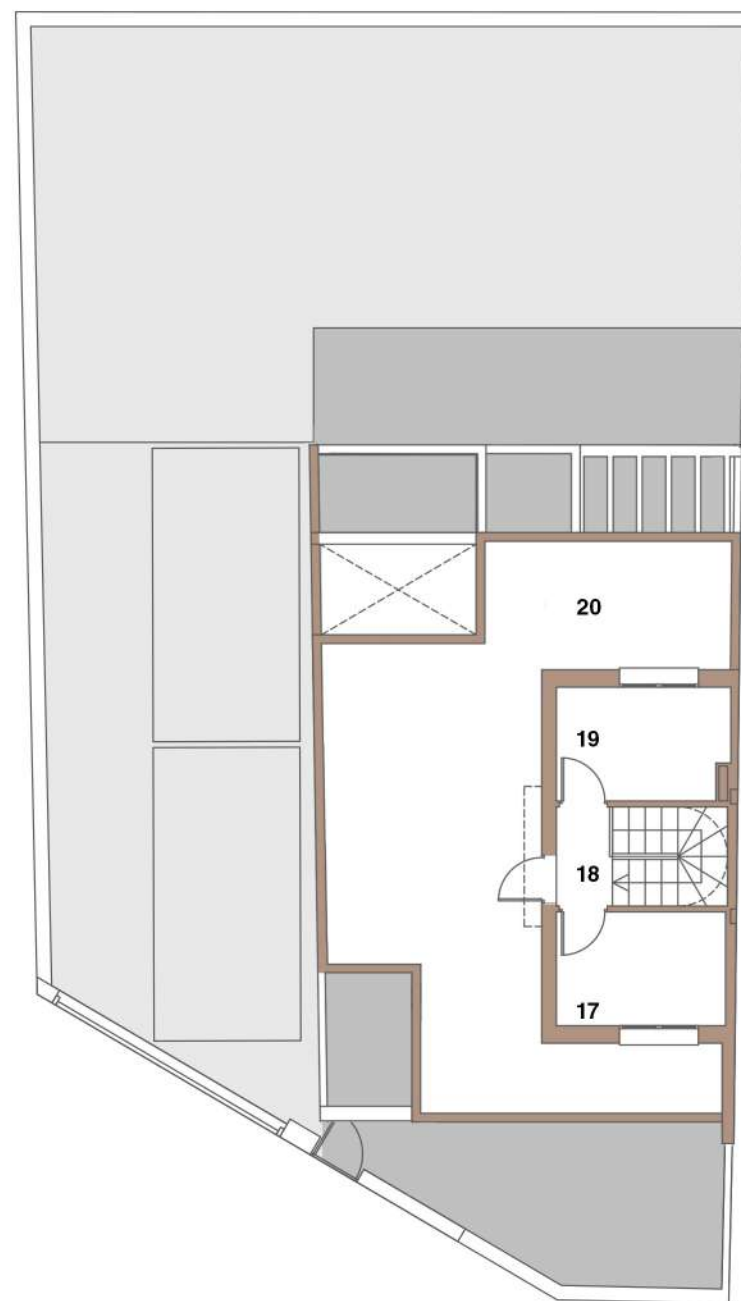

TORREÓN

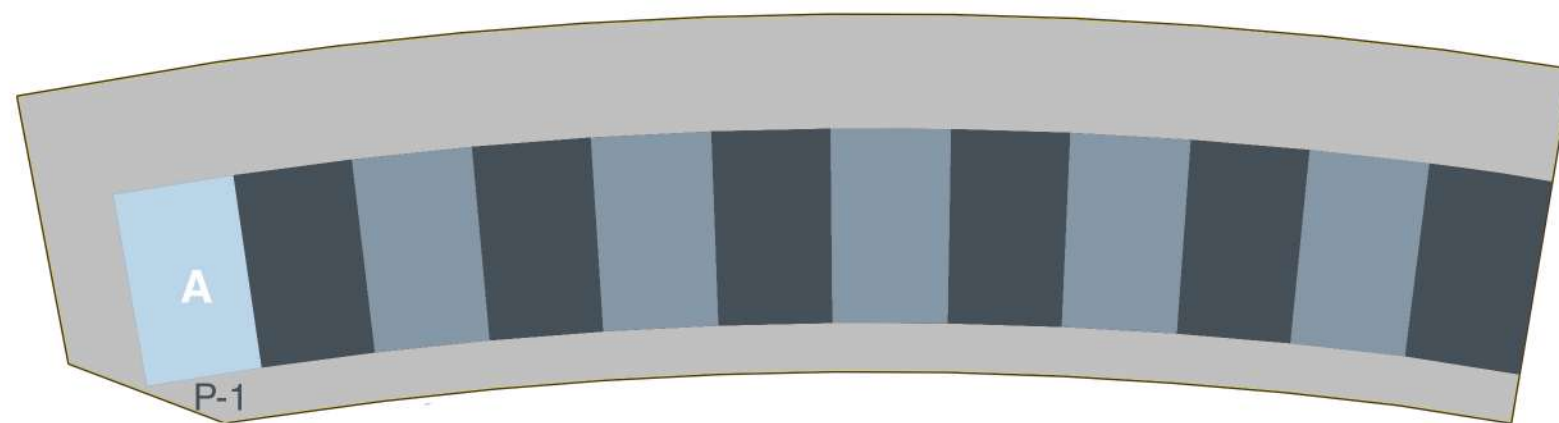


VIVIENDA TIPO A	SUPERFICIE
1. Patio	31.50 m ²
2. Porche	2.90 m ²
3. Hall	2.70 m ²
4. Baño	3.20 m ²
5. Salón	29.75 m ²
6. Cocina	12.15 m ²
7. Patio	86.15 m ²
8. Patio	48.20 m ²
9. Habitación 3	9.65 m ²
10. Baño 2	4.50 m ²
11. Habitación 2	10.00 m ²
12. Distribuidor	3.50 m ²
13. Vestidor	3.95 m ²
14. Habitación 1	13.20 m ²
15. Baño 1	4.15 m ²
16. Terraza	8.25 m ²
17. C. Calderas	5.65 m ²
18. Distribuidor	1.65 m ²
19. Tendedero	5.65 m ²
20. Terraza	38.25 m ²
Sup. Útil Vivienda	123.25 m ²
Sup. Útil Terraza y Solarium	46.50 m ²
Sup. Construida	193.15 m ²
Sup. Parcela	243.50 m ²
Sup. Aparcamiento	-- m ²


PRECIO de ADJUDICACIÓN	
Coste adjudicación	318.906 €
IVA 10%	31.891 €
Total	350.797 €

CONCEPTO FORMA de PAGO	IMPORTE
Entrega de señal	3.000 €
Firma de contrato 10 mayo 2021	7.000 €
Pagaré vencimiento: 10 junio 2021 (suelo)	50.000 €
Pagaré vencimiento: diciembre 2021 (obra)	9.272 €
En 22 pagarés de 1.200 € desde 10 julio 2021	26.400 €
Hipoteca estimada	255.125 €




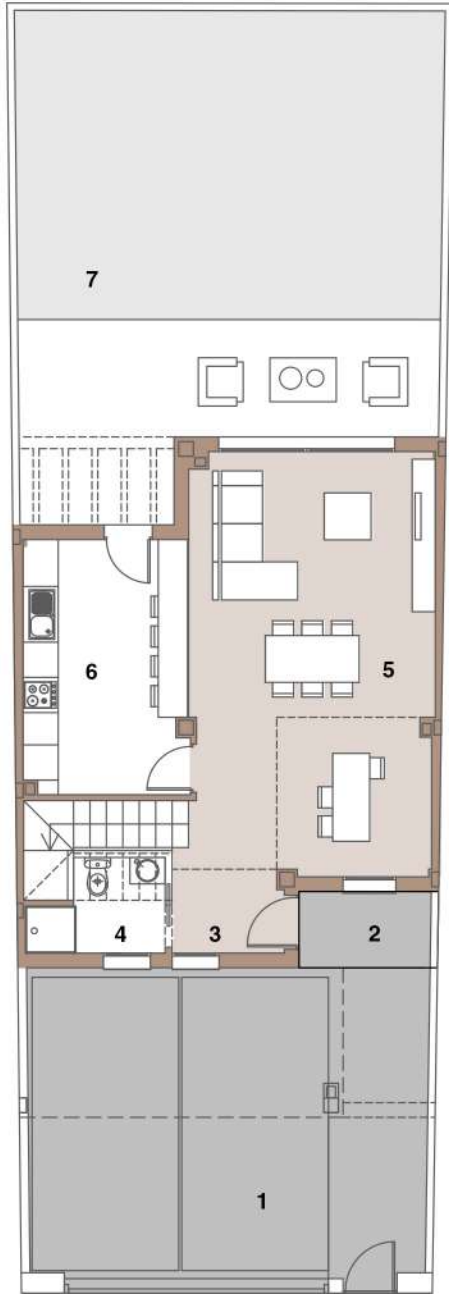


PLANTA BAJA

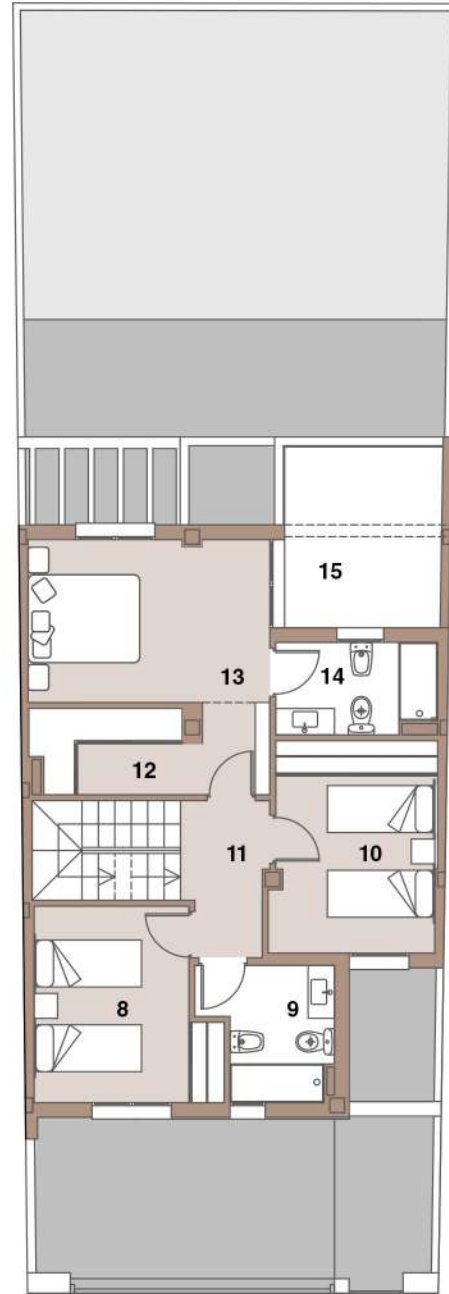

PLANTA PRIMERA

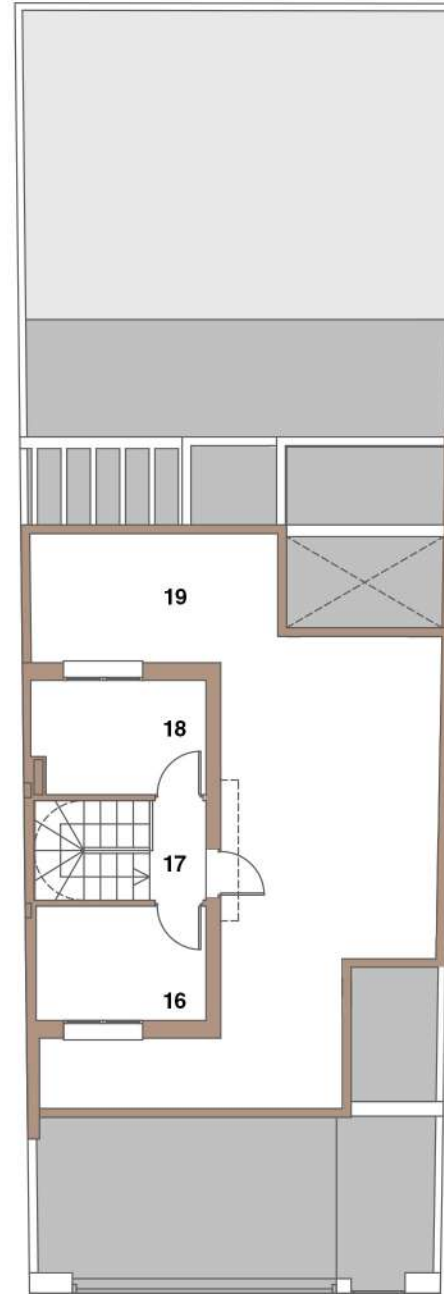

TORREÓN

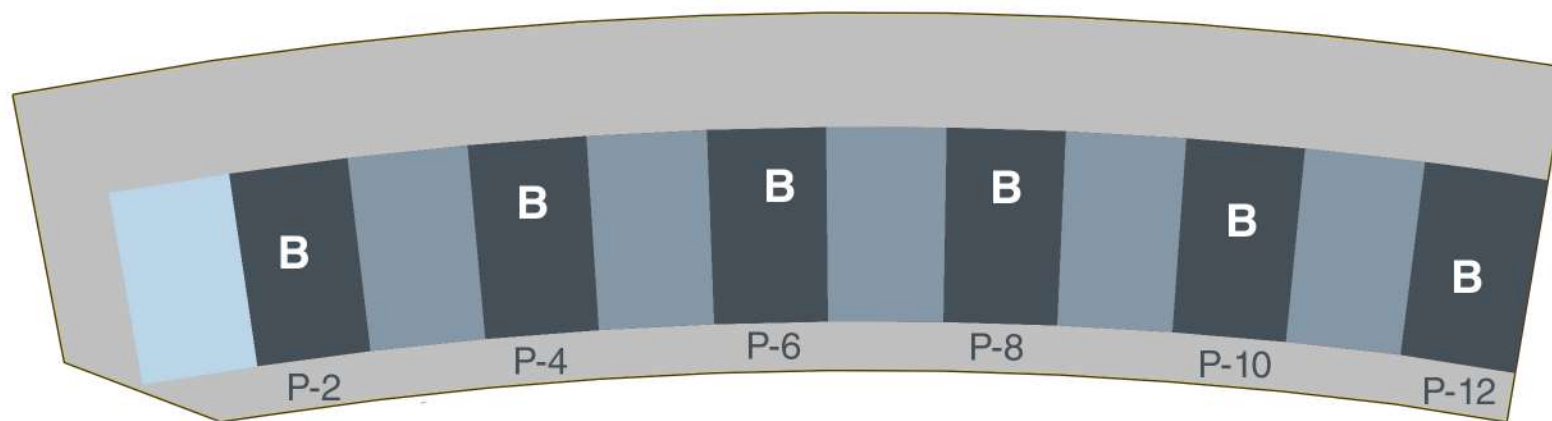

VIVIENDA TIPO B	SUPERFICIE
1. Patio	36.60 m ²
2. Porche	2.90 m ²
3. Hall	2.70 m ²
4. Baño	3.20 m ²
5. Salón	29.75 m ²
6. Cocina	12.15 m ²
7. Patio	56.60 m ²
8. Habitación 3	9.65 m ²
9. Baño 2	4.50 m ²
10. Habitación 2	10.00 m ²
11. Distribuidor	3.50 m ²
12. Vestidor	3.95 m ²
13. Habitación 1	13.20 m ²
14. Baño 1	4.15 m ²
15. Terraza	8.25 m ²
16. C.Calderas	5.65 m ²
17. Distribuidor	1.65 m ²
18. Tendedero	5.65 m ²
19. Terraza	38.25 m ²

Sup. Útil Vivienda	123.25 m ²
Sup. Útil Terraza y Solarium	46.50 m ²
Sup. Construida	193.15 m ²
Sup. Parcela	160.50 m ²
Sup. Aparcamiento	-- m ²


PRECIO de ADJUDICACIÓN	
Coste adjudicación	297.292 €
IVA 10%	29.729 €
Total	327.021 €

CONCEPTO FORMA de PAGO	IMPORTE
Entrega de señal	3.000 €
Firma de contrato 10 mayo 2021	7.000 €
Pagaré vencimiento: 10 junio 2021 (suelo)	50.000 €
Pagaré vencimiento: diciembre 2021 (obra)	8.288 €
En 22 pagarés de 950 € desde 10 julio 2021	20.900 €
Hipoteca estimada	237.834 €







PLANTA BAJA

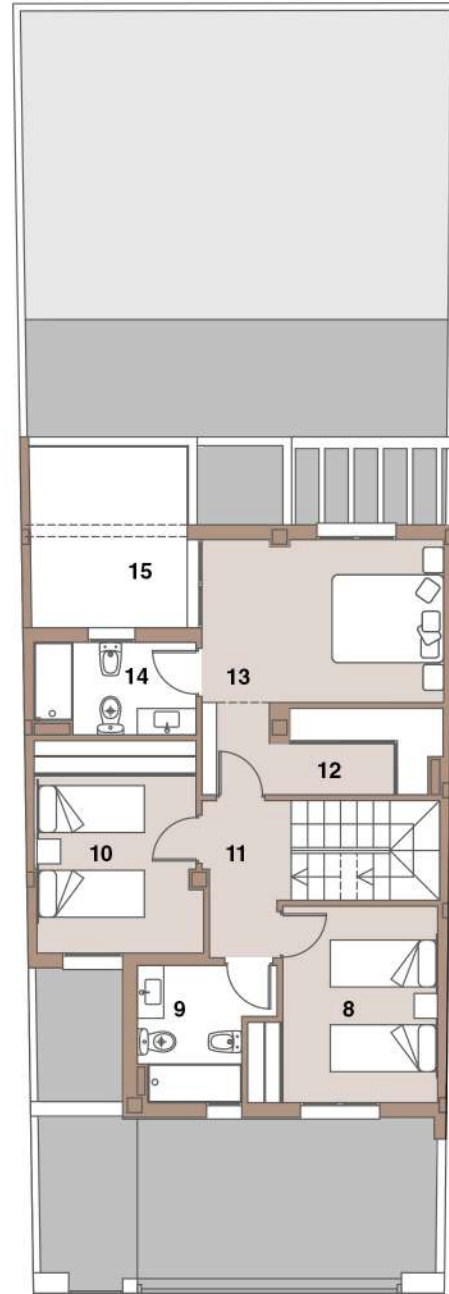

PLANTA PRIMERA

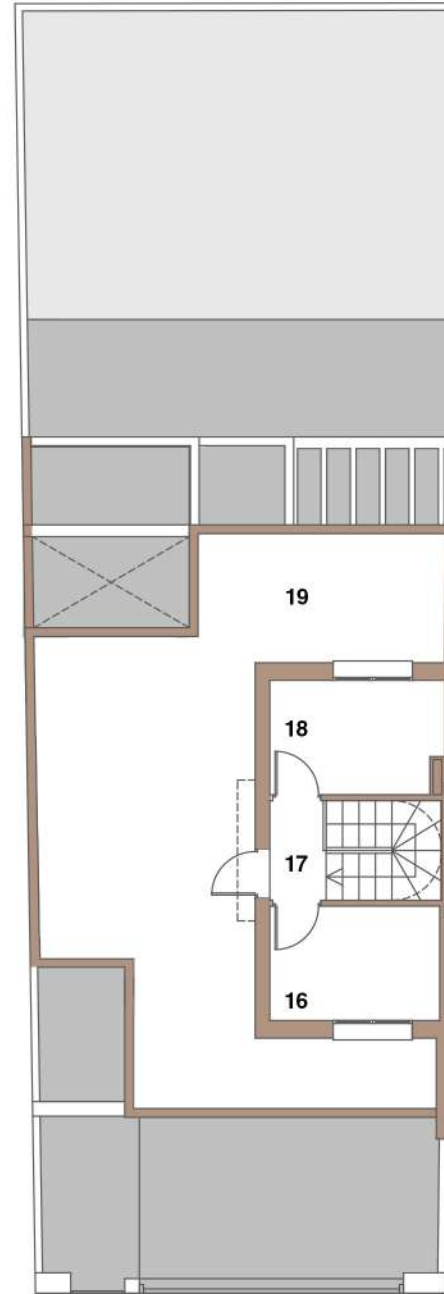

TORREÓN

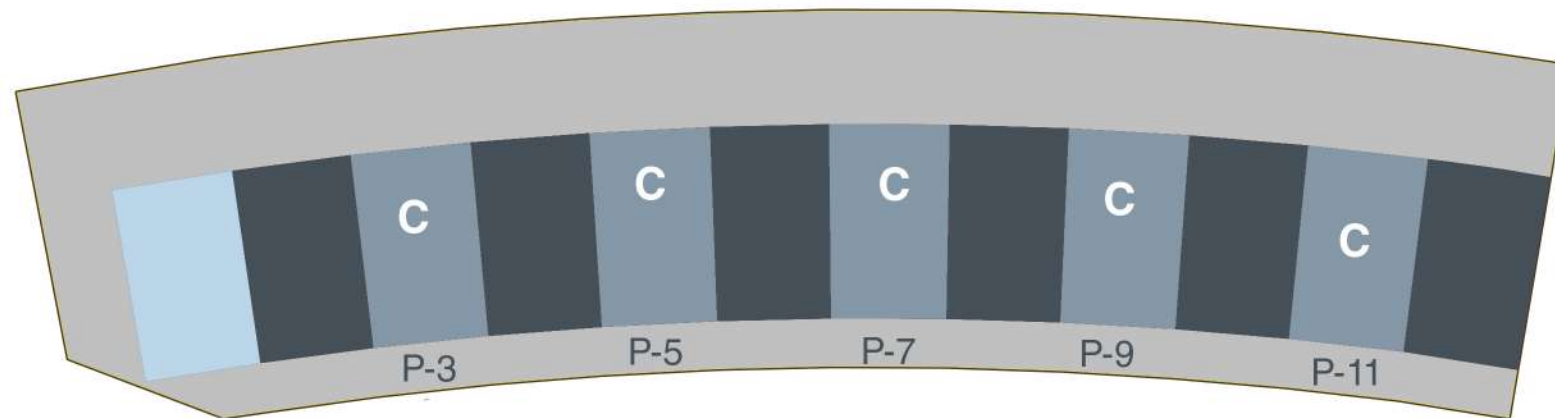

VIVIENDA TIPO C	SUPERFICIE
1. Patio	36.60 m ²
2. Porche	2.90 m ²
3. Hall	2.70 m ²
4. Baño	3.20 m ²
5. Salón	29.75 m ²
6. Cocina	12.15 m ²
7. Patio	56.60 m ²
8. Habitación 3	9.65 m ²
9. Baño 2	4.50 m ²
10. Habitación 2	10.00 m ²
11. Distribuidor	3.50 m ²
12. Vestidor	3.95 m ²
13. Habitación 1	13.20 m ²
14. Baño 1	4.15 m ²
15. Terraza	8.25 m ²
16. C.Calderas	5.65 m ²
17. Distribuidor	1.65 m ²
18. Tendedero	5.65 m ²
19. Terraza	38.25 m ²

Sup. Útil Vivienda	123.25 m ²
Sup. Útil Terraza y Solarium	46.50 m ²
Sup. Construida	193.15 m ²
Sup. Parcela	160.50 m ²
Sup. Aparcamiento	-- m ²

PRECIO de ADJUDICACIÓN	
Coste adjudicación	297.292 €
IVA 10%	29.729 €
Total	327.021 €

CONCEPTO FORMA de PAGO	IMPORTE
Entrega de señal	3.000 €
Firma de contrato 10 mayo 2021	7.000 €
Pagaré vencimiento: 10 junio 2021 (suelo)	50.000 €
Pagaré vencimiento: diciembre 2021 (obra)	8.288 €
En 22 pagarés de 950 € desde 10 julio 2021	20.900 €
Hipoteca estimada	237.834 €

