
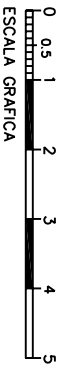


vivienda: e	
DEPENDENCIA	SUP. UTIL
receptor	4,73
pasillo	3,17
distribuidor	3,63
estor-comedor	18,95
cocino	9,58
galeria	3,03
dorm. 1	12,89
dorm. 2	13,23
estudio	10,16
baño 1	3,48
baño 2	3,32
balconada	3,83
TOTAL SUP. UTIL	90,00
TOTAL SUP. CONSTRUIDA	115,15

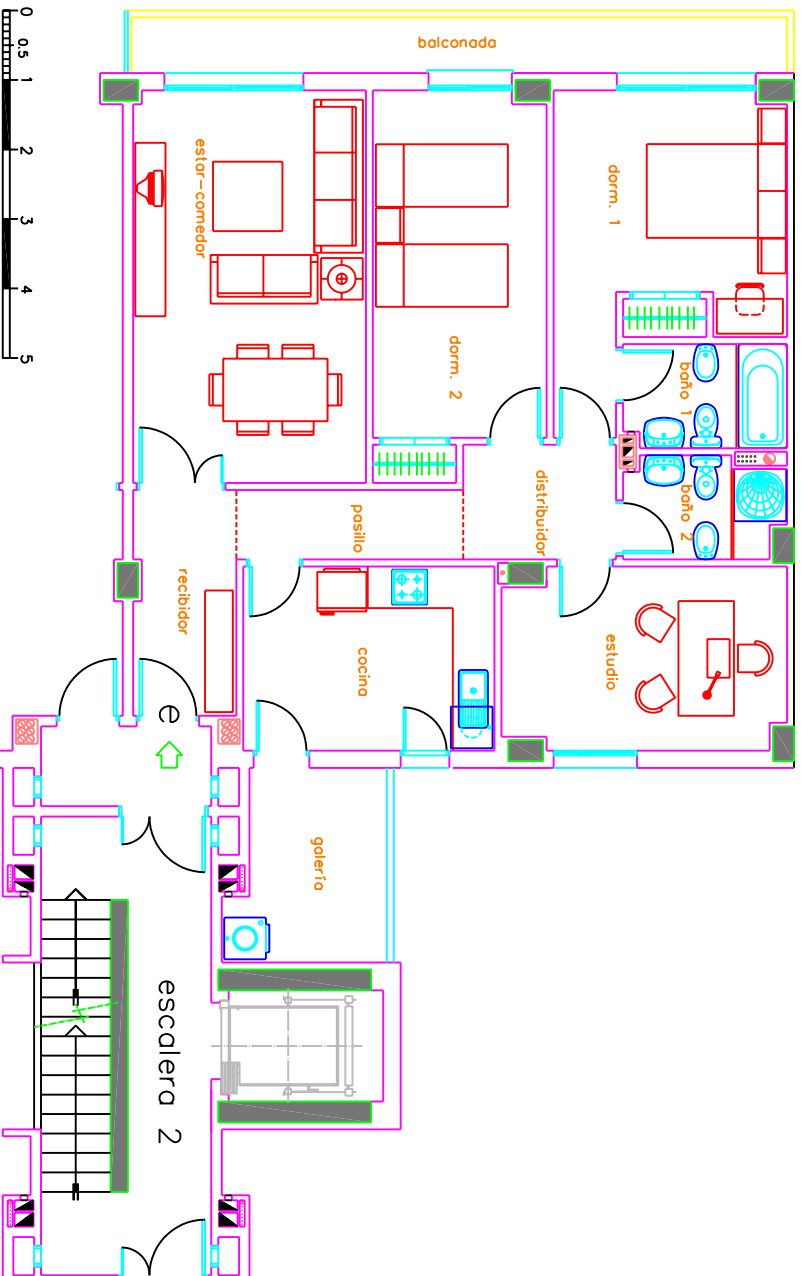

Los dimensiones concretas de huecos exteriores quedarón definidos en el proyecto de ejecución, el presente plano está redactado a nivel de proyecto básico. Las cotas, superficies, instalaciones y elementos estructurales graficados en el mismo, podrán variar en situación, número y dimensiones a lo largo de la redacción del proyecto de ejecución definitivo, por ello el presente plano carece de valor contractual y puede estar sujeto a modificación por parte del director de la obra. Mobiliario no incluido.

La propiedad intelectual del presente documento es copia de su original, del que es autor el Arquitecto D. Juan Sanchis Mayo. Su utilización total o parcial, así como cualquier reproducción o cesión a terceros, requerirá la previa autorización expreso de su autor.

Escala: 1:100

