


PARÁMETROS GENERALES DE LA EDIFICACIÓN

MANZANA Nº	EDIFICIO	Nº DE VIVIENDAS	ALTURA	EDIFICABILIDAD
M-1.1	R-1	81 viv.	Baja +9	9.468,21 m ²
	R-2	72 viv.	Baja +9	8.418,00 m ²
M-1.2	R-3	63 viv.	Baja +9	7.103,00 m ²
	R-6	36 viv.	Baja +9	4.326,79 m ²
	R-7.1	18 viv.	Baja +9	1.834,45 m ²
	R-8	54 viv.	Baja +9	6.931,00 m ²
M-1.3	T-1	36 viv.	Baja +9	4.173,00 m ²
	T-2	36 viv.	Baja +9	4.173,00 m ²
	R-4	63 viv.	Baja +9	7.139,00 m ²
	R-9	63 viv.	Baja +9	6.931,00 m ²
	R-10	63 viv.	Baja +9	6.931,00 m ²
M-1.4	T-3	36 viv.	Baja +9	4.173,00 m ²
	T-4	36 viv.	Baja +9	4.173,00 m ²
	R-5	63 viv.	Baja +9	7.139,00 m ²
	R-11	48 viv.	Baja +8	6.177,00 m ²
	R-12	42 viv.	Baja +7	5.423,00 m ²
	M-1.5	T-5	36 viv.	Baja +9
M-2.1	R-13	36 viv.	Baja +6	4.669,00 m ²
M-2.1	R-7.2	36 viv.	Baja +9	2.295,55 m ²
TOTAL		900 viv.		105.651,00 m²

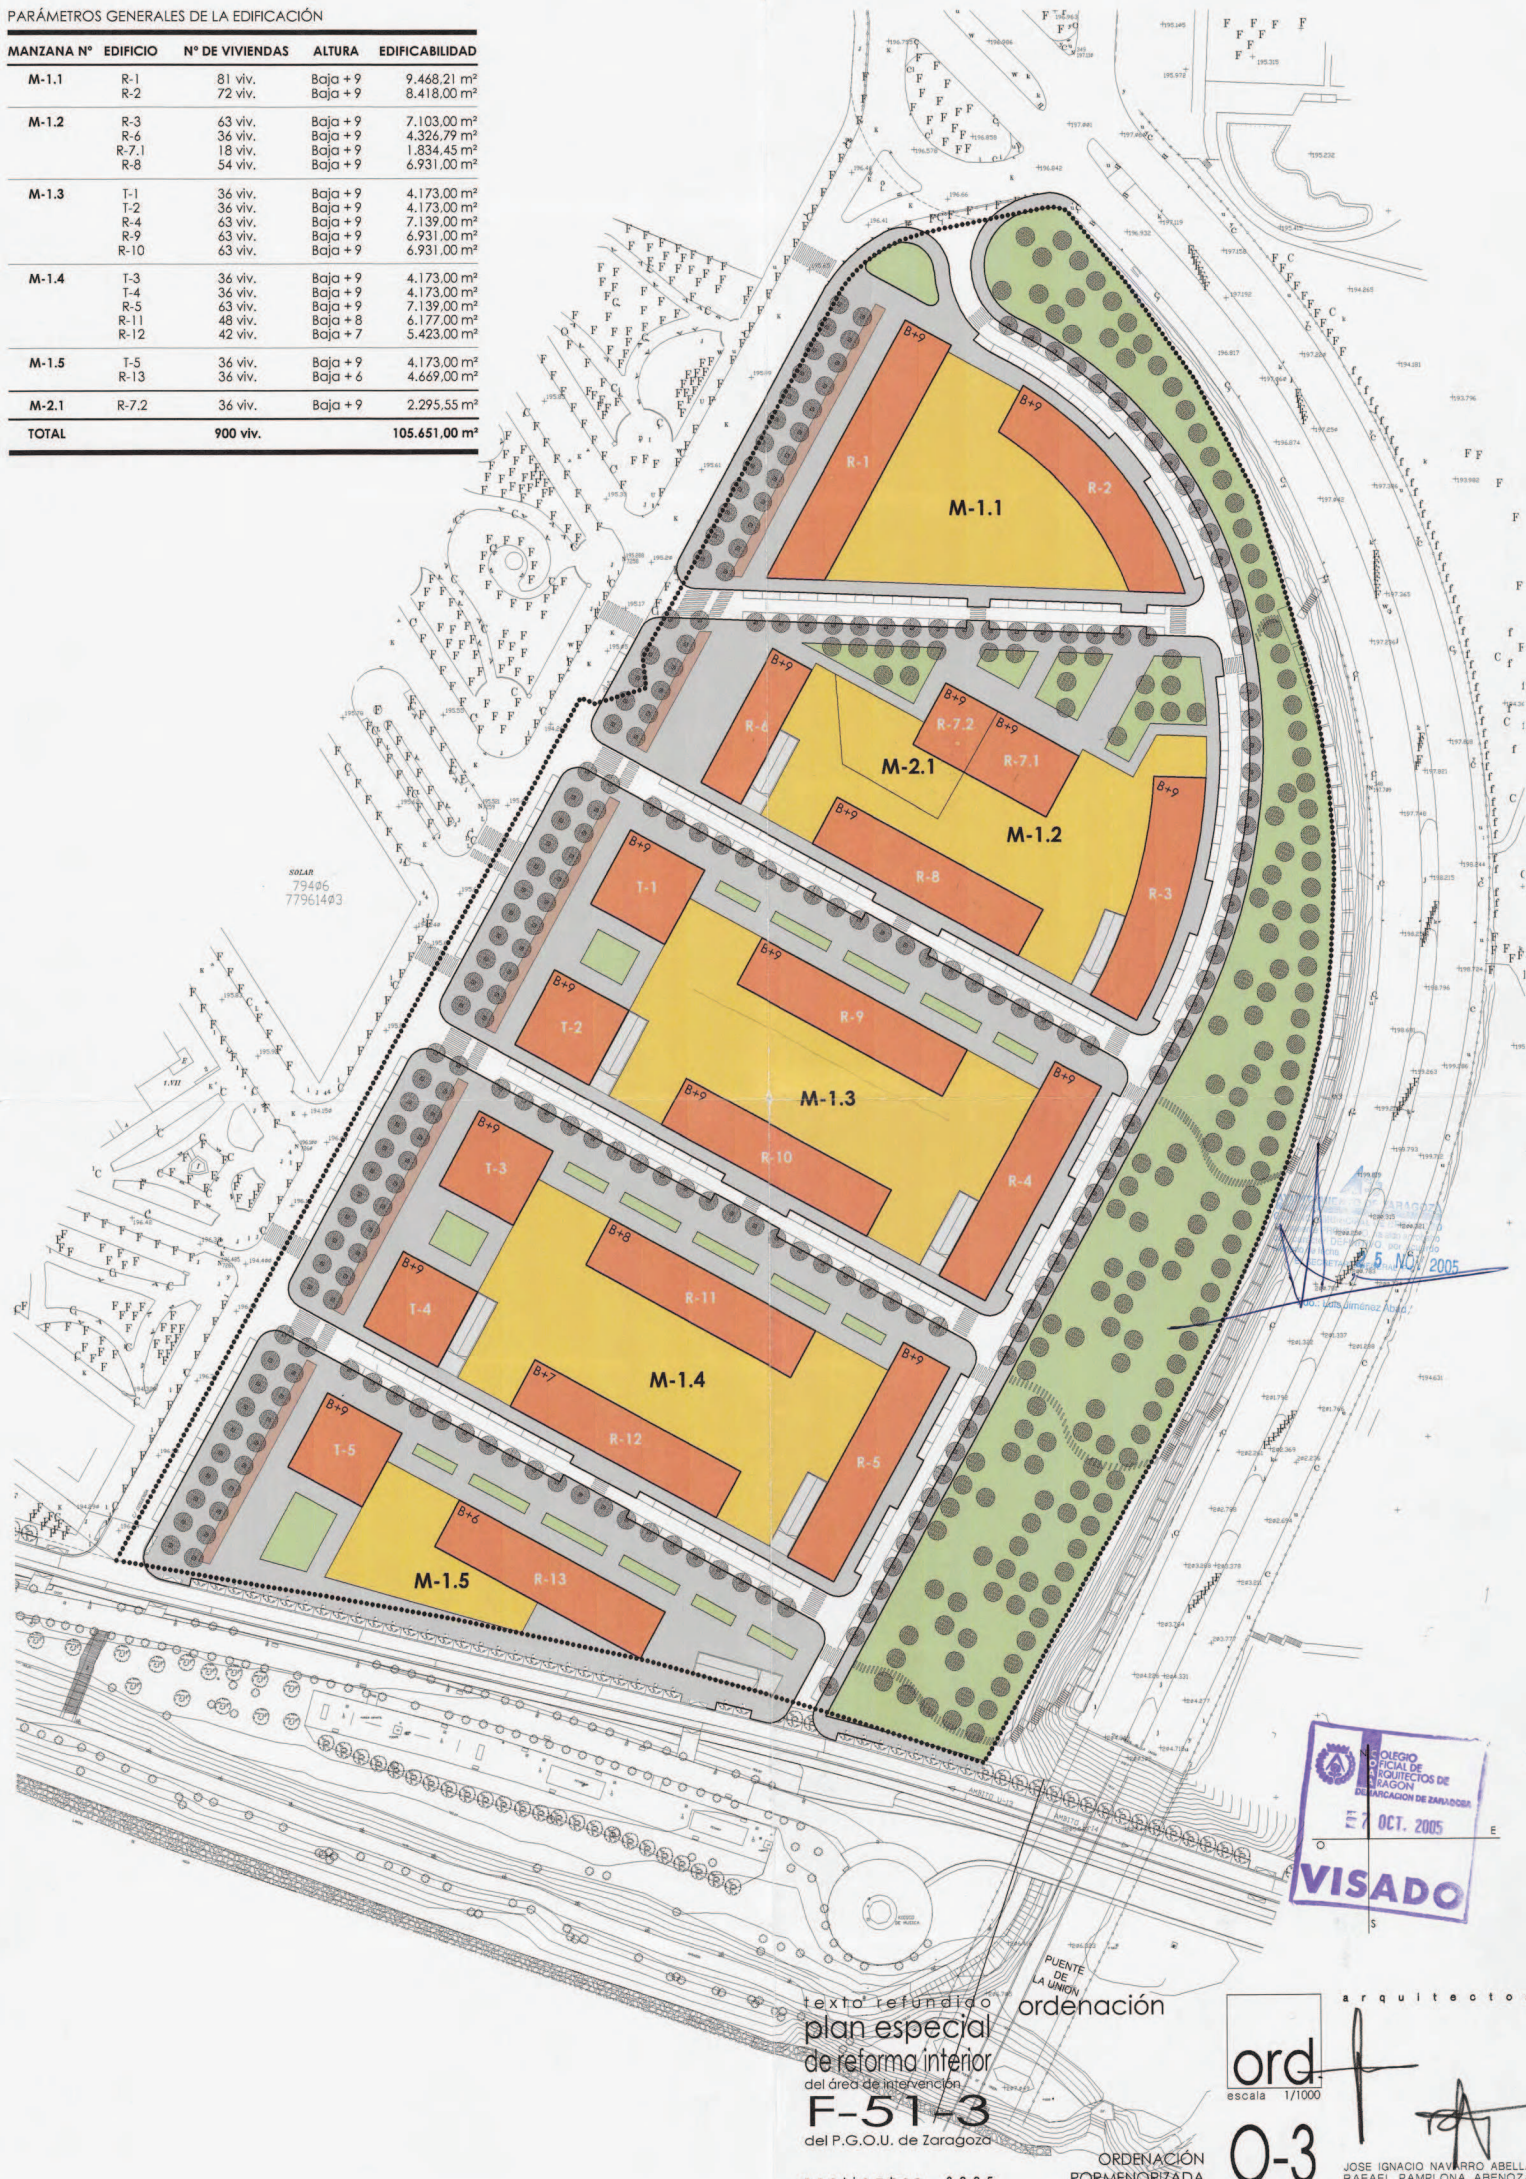

SOLAR
79496
77961403

25/10/2005

COLEGIO OFICIAL DE ARQUITECTOS DE ZARAGOZA
DECLARACION DE ENCOMIENDA
E 7 OCT. 2005
VISADO

texto refundido
plan especial
de reforma interior
del área de intervención

F-51/3

del P.G.O.U. de Zaragoza

septiembre 2005

ordenación

ORDENACIÓN
PORMENORIZADA

ord
escala 1/1000

0-3

arquitectos

JOSE IGNACIO NAVARRO ABELLA
RAFAEL PAMPLONA ABEÑOZA