



# "PROMOCIÓN EL ALGARBE"

VT1

"PROMOCIÓN EL ALGARBE"

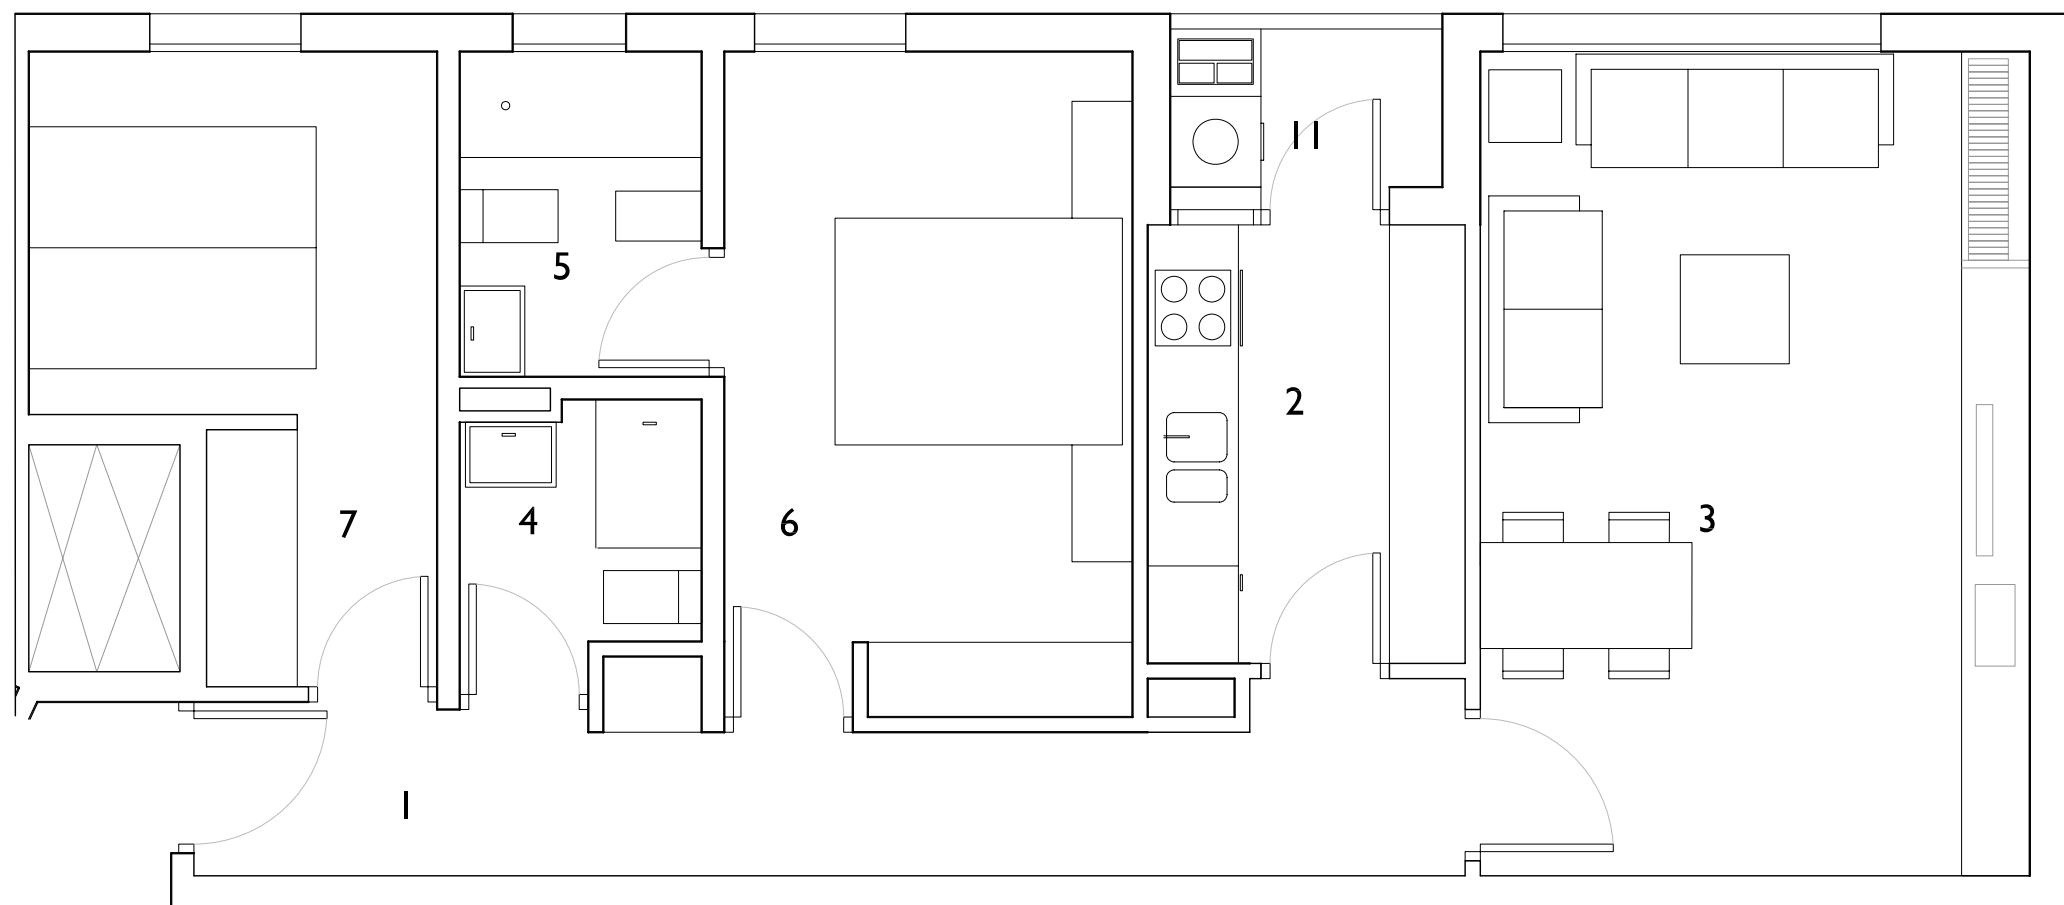

Planta Primera

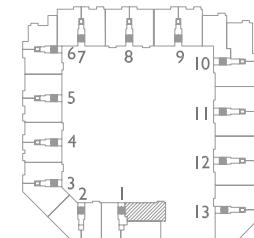

**SUPERFICIES**

| ESPACIOS INTERIORES                               |              |
|---|--------------|
| 1. Vestíbulo                                      | 9.30         |
| 2. Cocina   | 6.10         |
| 3. Salón  | 19.80        |
| 4. Baño 1   | 3.45         |
| 5. Baño 2   | 2.75         |
| 6. Dormitorio 1                                   | 11.85        |
| 7. Dormitorio 2                                   | 9.15         |
| 8. Dormitorio 3                                   |              |
| 9. Dormitorio 4                                   |              |
| 10. Distribuidor                                  |              |
| <b>TOTAL UTIL INT:</b>                            | <b>62.40</b> |
| ESPACIOS EXTERIORES:                              |              |
| 11. Tendedero (50%)                               | 1.00         |
| 12. Terraza o Jardín (50%)                        |              |
| <b>TOTAL UTIL EXT:</b>                            | <b>1.00</b>  |
| SUP COMPUTABLE EXT: (< 10% útil cerrada vivienda) | 1.00         |
| <b>UTIL TOTAL:</b>                                | <b>63.40</b> |
| <b>CONSTRUIDA:</b>                                | <b>78.49</b> |

Promotor: VAM INMUEBLES PROTEGIDOS SOC. COOP. MADRILEÑA

Gestiona: LIBRA GESTIÓN DE PROYECTOS S.L.

Y.LEÓN ARQUITECTURA Y URBANISMO S.L.

Marzo 2009

NOTA: Planos de trabajo no contractuales, sujetos a posibles modificaciones por exigencia de Organismos Públicos para la obtención de Licencias de Edificación y Calificación y por necesidades constructivas o de diseño del arquitecto autor del proyecto. Por las mismas razones, los elementos exteriores (fachadas, patios, terrazas) e interiores así como las superficies útiles son provisionales, estando a la espera de su adecuación legal.


0 1 2 3

# "PROMOCIÓN EL ALGARBE"


VT2

"PROMOCIÓN EL ALGARBE"

Planta Cuarta

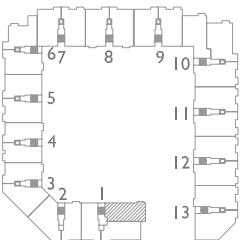


Planta Segunda

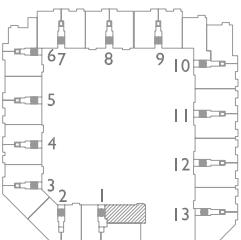

## SUPERFICIES

| ESPACIOS INTERIORES                               |              |
|---|--------------|
| 1. Vestíbulo                                      | 9,30         |
| 2. Cocina   | 6.10         |
| 3. Salón  | 21,85        |
| 4. Baño 1   | 3.45         |
| 5. Baño 2   | 2.75         |
| 6. Dormitorio 1                                   | 11.85        |
| 7. Dormitorio 2                                   | 9.15         |
| 8. Dormitorio 3                                   |              |
| 9. Dormitorio 4                                   |              |
| 10. Distribuidor                                  |              |
| <b>TOTAL UTIL INT:</b>                            | <b>64.45</b> |
| ESPACIOS EXTERIORES:                              |              |
| 11. Tendedero (50%)                               | 1.00         |
| 12. Terraza o Jardín (50%)                        |              |
| <b>TOTAL UTIL EXT:</b>                            | <b>1.00</b>  |
| SUP COMPUTABLE EXT: (< 10% útil cerrada vivienda) | 1.00         |
| <b>UTIL TOTAL:</b>                                | <b>65.45</b> |
| <b>CONSTRUIDA:</b>                                | <b>81.03</b> |

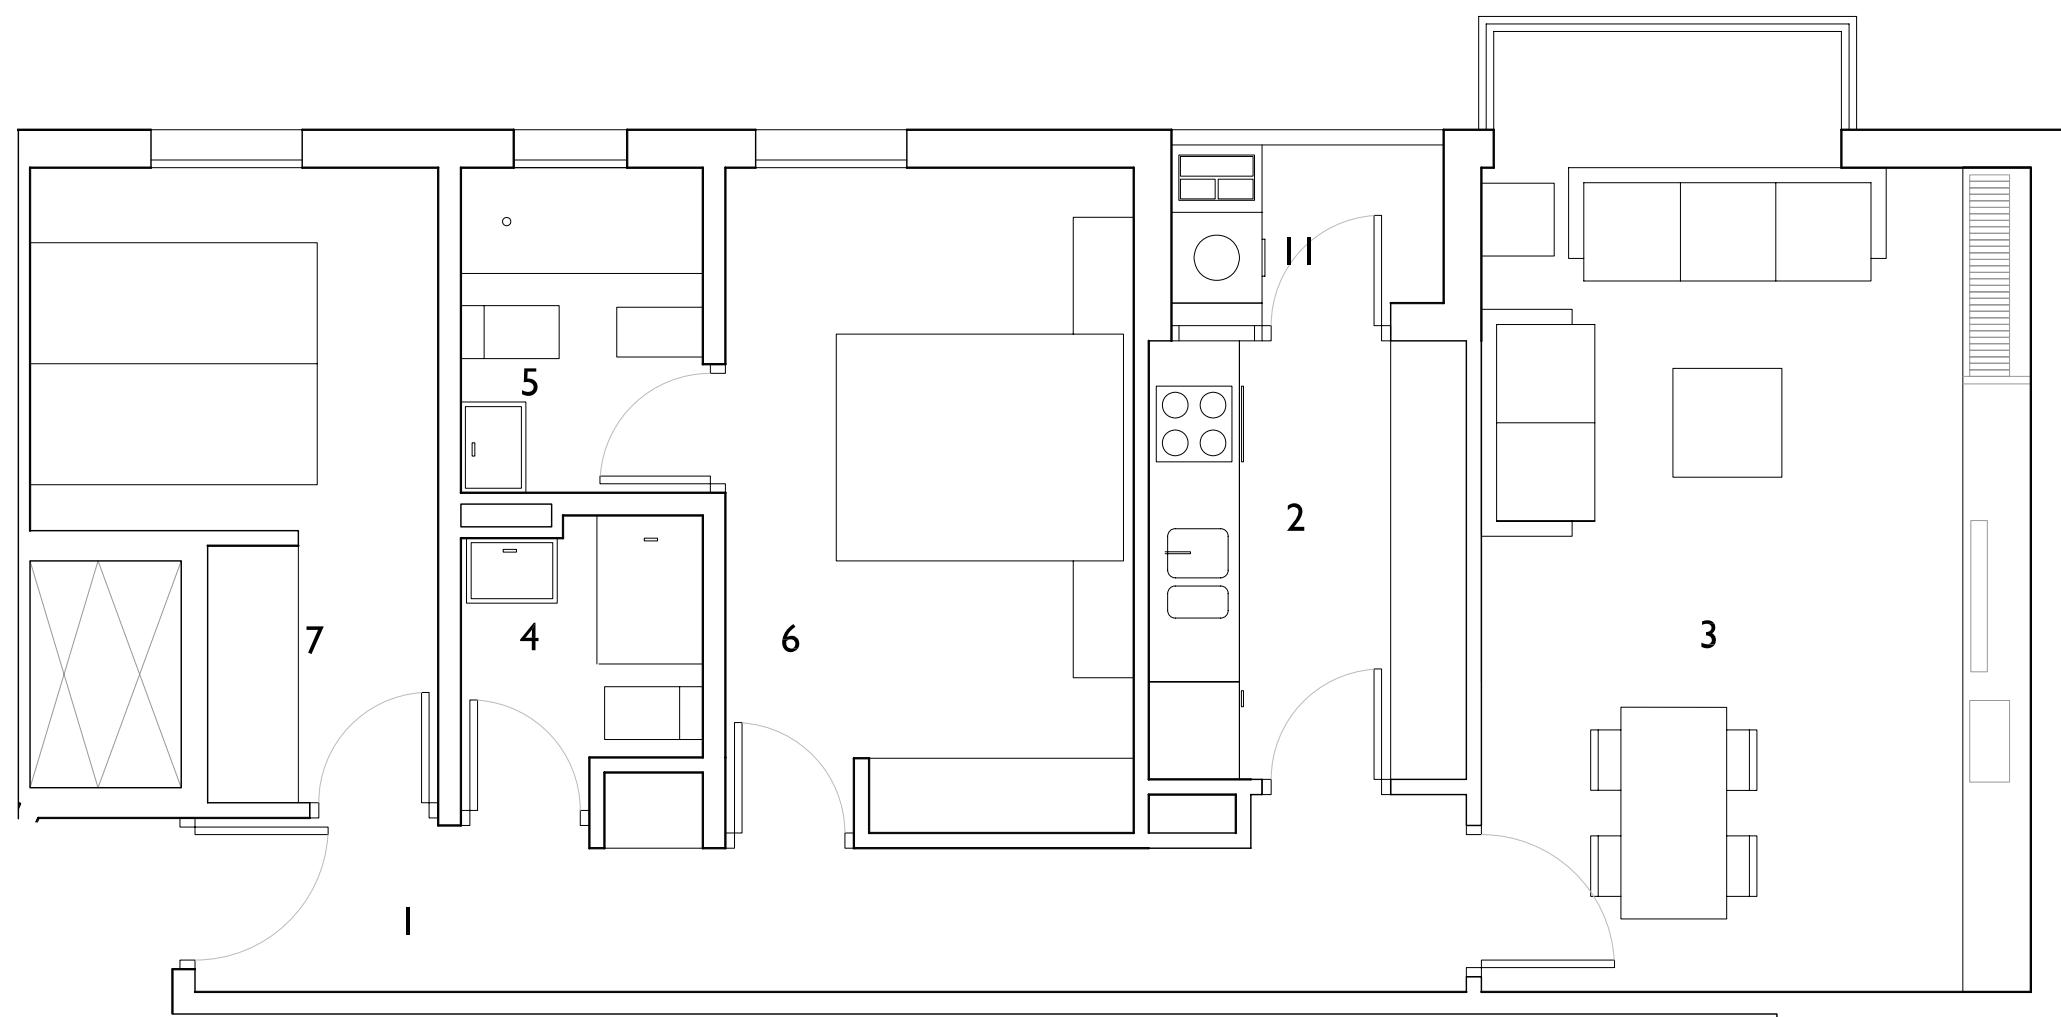

Promotor: VAM INMUEBLES PROTEGIDOS SOC. COOP. MADRILEÑA

Gestiona: LIBRA GESTIÓN DE PROYECTOS S.L.

Y.LEÓN ARQUITECTURA Y URBANISMO S.L.


Marzo 2009

NOTA: Planos de trabajo no contractuales, sujetos a posibles modificaciones por exigencia de Organismos Públicos para la obtención de Licencias de Edificación y Calificación y por necesidades constructivas o de diseño del arquitecto autor del proyecto. Por las mismas razones, los elementos exteriores (fachadas, patios, terrazas) e interiores así como las superficies útiles son provisionales, estando a la espera de su adecuación legal.


# "PROMOCIÓN EL ALGARBE"

VT3

"PROMOCIÓN EL ALGARBE"

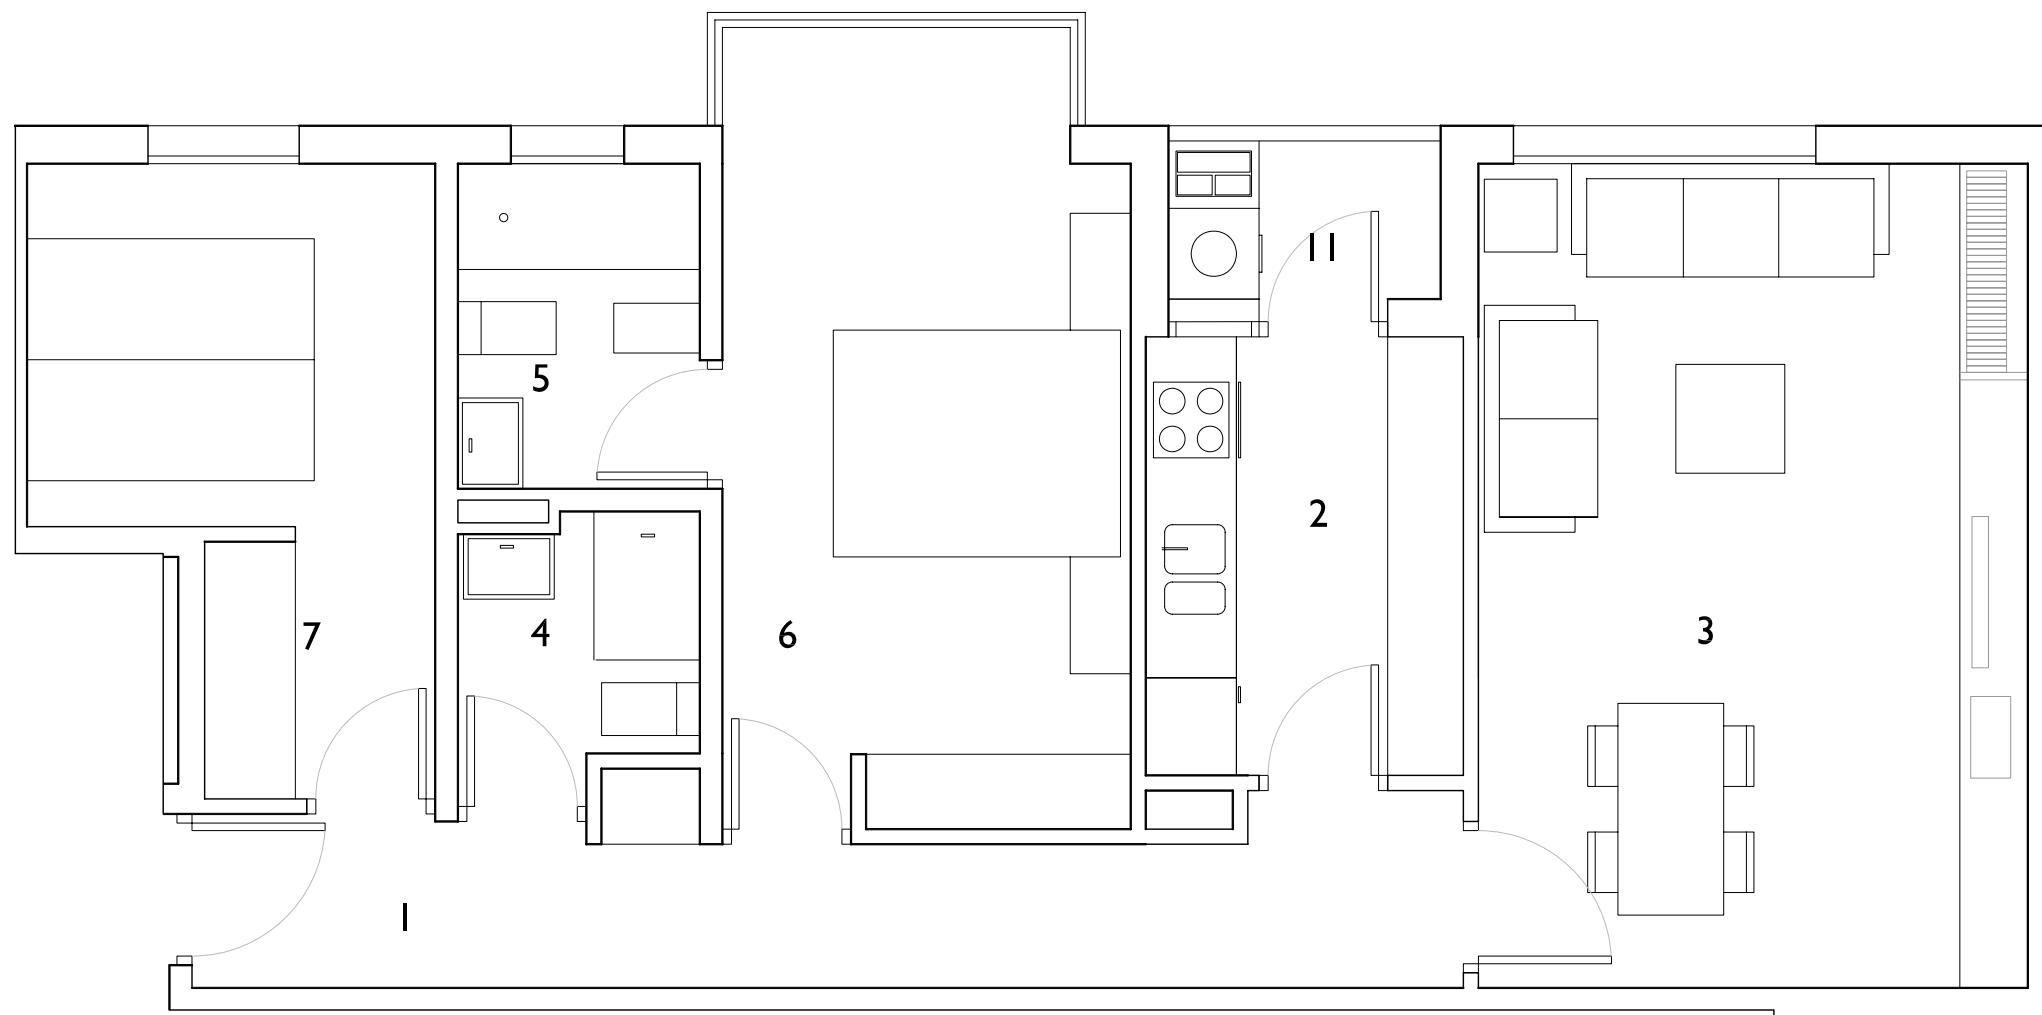

Planta Tercera

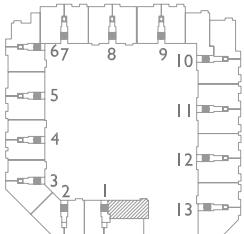

## SUPERFICIES

| ESPACIOS INTERIORES                               |              |
|---|--------------|
| 1. Vestíbulo                                      | 9.30         |
| 2. Cocina   | 6.10         |
| 3. Salón  | 19.80        |
| 4. Baño 1   | 3.45         |
| 5. Baño 2   | 2.75         |
| 6. Dormitorio 1                                   | 13.90        |
| 7. Dormitorio 2                                   | 9.15         |
| 8. Dormitorio 3                                   |              |
| 9. Dormitorio 4                                   |              |
| 10. Distribuidor                                  |              |
| <b>TOTAL UTIL INT:</b>                            | <b>64.45</b> |
| ESPACIOS EXTERIORES:                              |              |
| 11. Tendedero (50%)                               | 1.00         |
| 12. Terraza o Jardín (50%)                        |              |
| <b>TOTAL UTIL EXT:</b>                            | <b>1.00</b>  |
| SUP COMPUTABLE EXT: (< 10% útil cerrada vivienda) | 1.00         |
| <b>UTIL TOTAL:</b>                                | <b>65.45</b> |
| <b>CONSTRUIDA:</b>                                | <b>81.03</b> |

Promotor: VAM INMUEBLES PROTEGIDOS SOC. COOP. MADRILEÑA

Gestiona: LIBRA GESTIÓN DE PROYECTOS S.L.

Y.LEÓN ARQUITECTURA Y URBANISMO S.L.

Marzo 2009

NOTA: Planos de trabajo no contractuales, sujetos a posibles modificaciones por exigencia de Organismos Públicos para la obtención de Licencias de Edificación y Calificación y por necesidades constructivas o de diseño del arquitecto autor del proyecto. Por las mismas razones, los elementos exteriores (fachadas, patios, terrazas) e interiores así como las superficies útiles son provisionales, estando a la espera de su adecuación legal.


0 1 2 3

# "PROMOCIÓN EL ALGARBE"


VT4

"PROMOCIÓN EL ALGARBE"

Planta Tercera

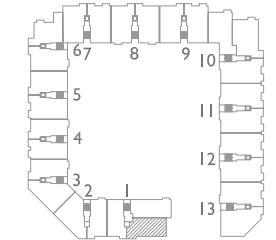


Planta Primera

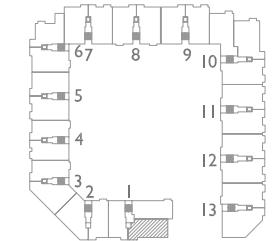

## SUPERFICIES

| ESPACIOS INTERIORES                               |              |
|---|--------------|
| 1. Vestíbulo                                      | 7.50         |
| 2. Cocina   | 5.95         |
| 3. Salón  | 23.20        |
| 4. Baño 1   | 3.80         |
| 5. Baño 2   | 3.25         |
| 6. Dormitorio 1                                   | 14.50        |
| 7. Dormitorio 2                                   | 9.30         |
| 8. Dormitorio 3                                   |              |
| 9. Dormitorio 4                                   |              |
| 10. Distribuidor                                  |              |
| <b>TOTAL UTIL INT:</b>                            | <b>67.50</b> |
| ESPACIOS EXTERIORES:                              |              |
| 11. Tendedero (50%)                               | 1.40         |
| 12. Terraza o Jardín (50%)                        |              |
| <b>TOTAL UTIL EXT:</b>                            | <b>1.40</b>  |
| SUP COMPUTABLE EXT: (< 10% útil cerrada vivienda) | 1.40         |
| <b>UTIL TOTAL:</b>                                | <b>68.90</b> |
| <b>CONSTRUIDA:</b>                                | <b>85.30</b> |

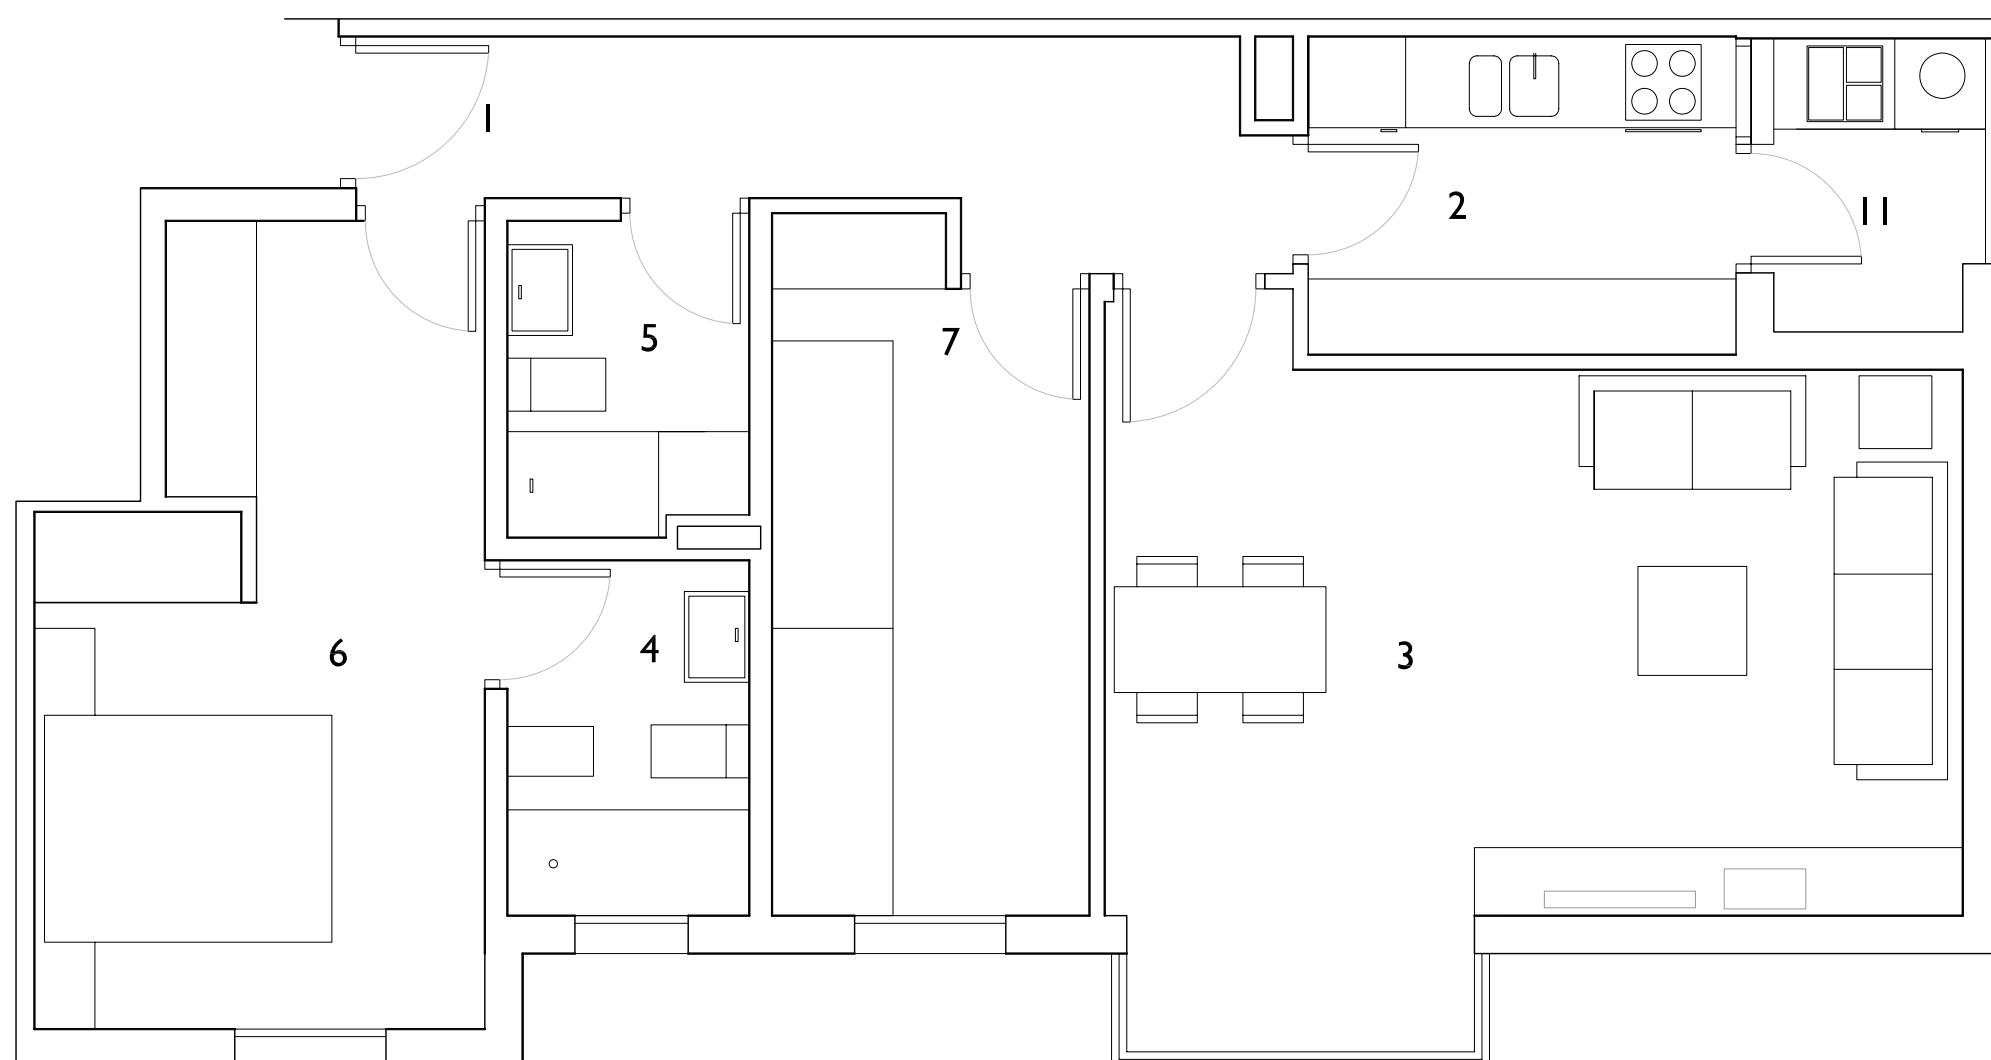

0 1 2 3

Promotor: VAM INMUEBLES PROTEGIDOS SOC. COOP. MADRILEÑA

Gestiona: LIBRA GESTIÓN DE PROYECTOS S.L.

Y.LEÓN ARQUITECTURA Y URBANISMO S.L.

Marzo 2009


NOTA: Planos de trabajo no contractuales, sujetos a posibles modificaciones por exigencia de Organismos Públicos para la obtención de Licencias de Edificación y Calificación y por necesidades constructivas o de diseño del arquitecto autor del proyecto. Por las mismas razones, los elementos exteriores (fachadas, patios, terrazas) e interiores así como las superficies útiles son provisionales, estando a la espera de su adecuación legal.

# "PROMOCIÓN EL ALGARBE"


VT5

"PROMOCIÓN EL ALGARBE"


Planta Cuarta

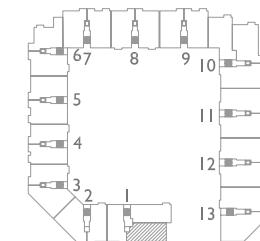

Planta Segunda

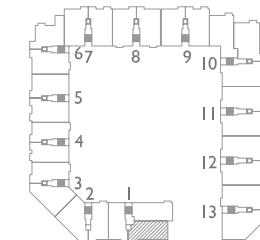

## SUPERFICIES

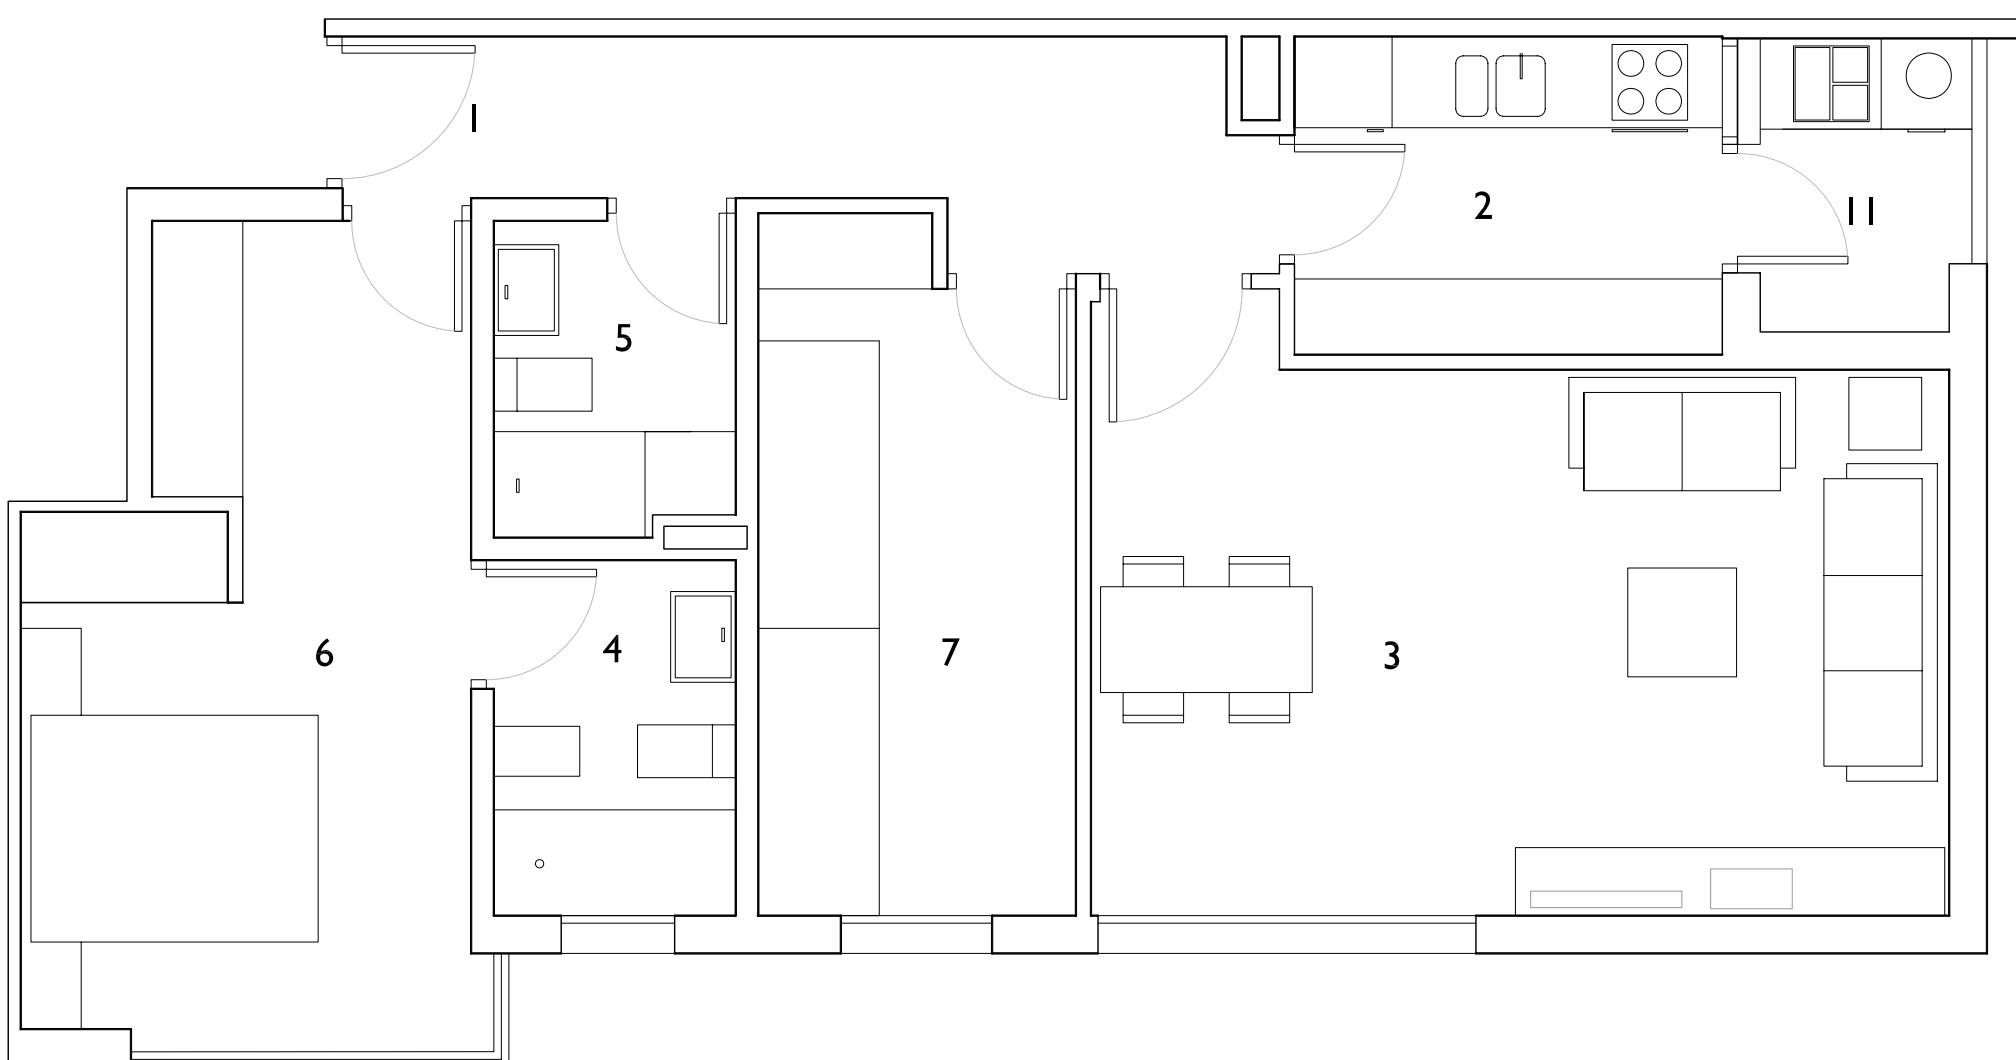

0 1 2 3

|   |              |
|---|--------------|
| ESPACIOS INTERIORES                               |              |
| 1. Vestíbulo                                      | 7.50         |
| 2. Cocina   | 5.95         |
| 3. Salón  | 21.15        |
| 4. Baño 1   | 3.80         |
| 5. Baño 2   | 3.25         |
| 6. Dormitorio 1                                   | 14.50        |
| 7. Dormitorio 2                                   | 9.30         |
| 8. Dormitorio 3                                   |              |
| 9. Dormitorio 4                                   |              |
| 10. Distribuidor                                  |              |
| <b>TOTAL UTIL INT:</b>                            | <b>65.45</b> |
| ESPACIOS EXTERIORES:                              |              |
| 11. Tendedero (50%)                               | 1.40         |
| 12. Terraza o Jardín (50%)                        |              |
| <b>TOTAL UTIL EXT:</b>                            | <b>1.40</b>  |
| SUP COMPUTABLE EXT: (< 10% útil cerrada vivienda) | 1.40         |
| <b>UTIL TOTAL:</b>                                | <b>66.85</b> |
| <b>CONSTRUIDA:</b>                                | <b>82.76</b> |

Promotor: VAM INMUEBLES PROTEGIDOS SOC. COOP. MADRILEÑA

Gestiona: LIBRA GESTIÓN DE PROYECTOS S.L.

Y.LEÓN ARQUITECTURA Y URBANISMO S.L.

Marzo 2009


NOTA: Planos de trabajo no contractuales, sujetos a posibles modificaciones por exigencia de Organismos Públicos para la obtención de Licencias de Edificación y Calificación y por necesidades constructivas o de diseño del arquitecto autor del proyecto. Por las mismas razones, los elementos exteriores (fachadas, patios, terrazas) e interiores así como las superficies útiles son provisionales, estando a la espera de su adecuación legal.

# "PROMOCIÓN EL ALGARBE"


VT6

"PROMOCIÓN EL ALGARBE"

Planta Cuarta

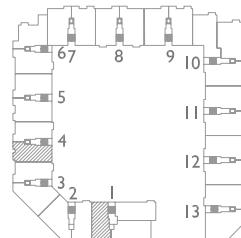


Planta Primera

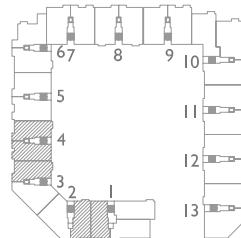

## SUPERFICIES

| ESPACIOS INTERIORES                               |              |
|---|--------------|
| 1. Vestíbulo                                      | 5.20         |
| 2. Cocina   | 6.05         |
| 3. Salón  | 18.80        |
| 4. Baño 1   | 3.70         |
| 5. Baño 2   | 2.50         |
| 6. Dormitorio 1                                   | 12.00        |
| 7. Dormitorio 2                                   | 9.50         |
| 8. Dormitorio 3                                   |              |
| 9. Dormitorio 4                                   |              |
| 10. Distribuidor                                  |              |
| <b>TOTAL UTIL INT:</b>                            | <b>57.75</b> |
| ESPACIOS EXTERIORES:                              |              |
| 11. Tendedero (50%)                               | 1.50         |
| 12. Terraza o Jardín (50%)                        |              |
| <b>TOTAL UTIL EXT:</b>                            | <b>1.50</b>  |
| SUP COMPUTABLE EXT: (< 10% útil cerrada vivienda) | 1.50         |
| <b>UTIL TOTAL:</b>                                | <b>59.25</b> |
| <b>CONSTRUIDA:</b>                                | <b>75.84</b> |

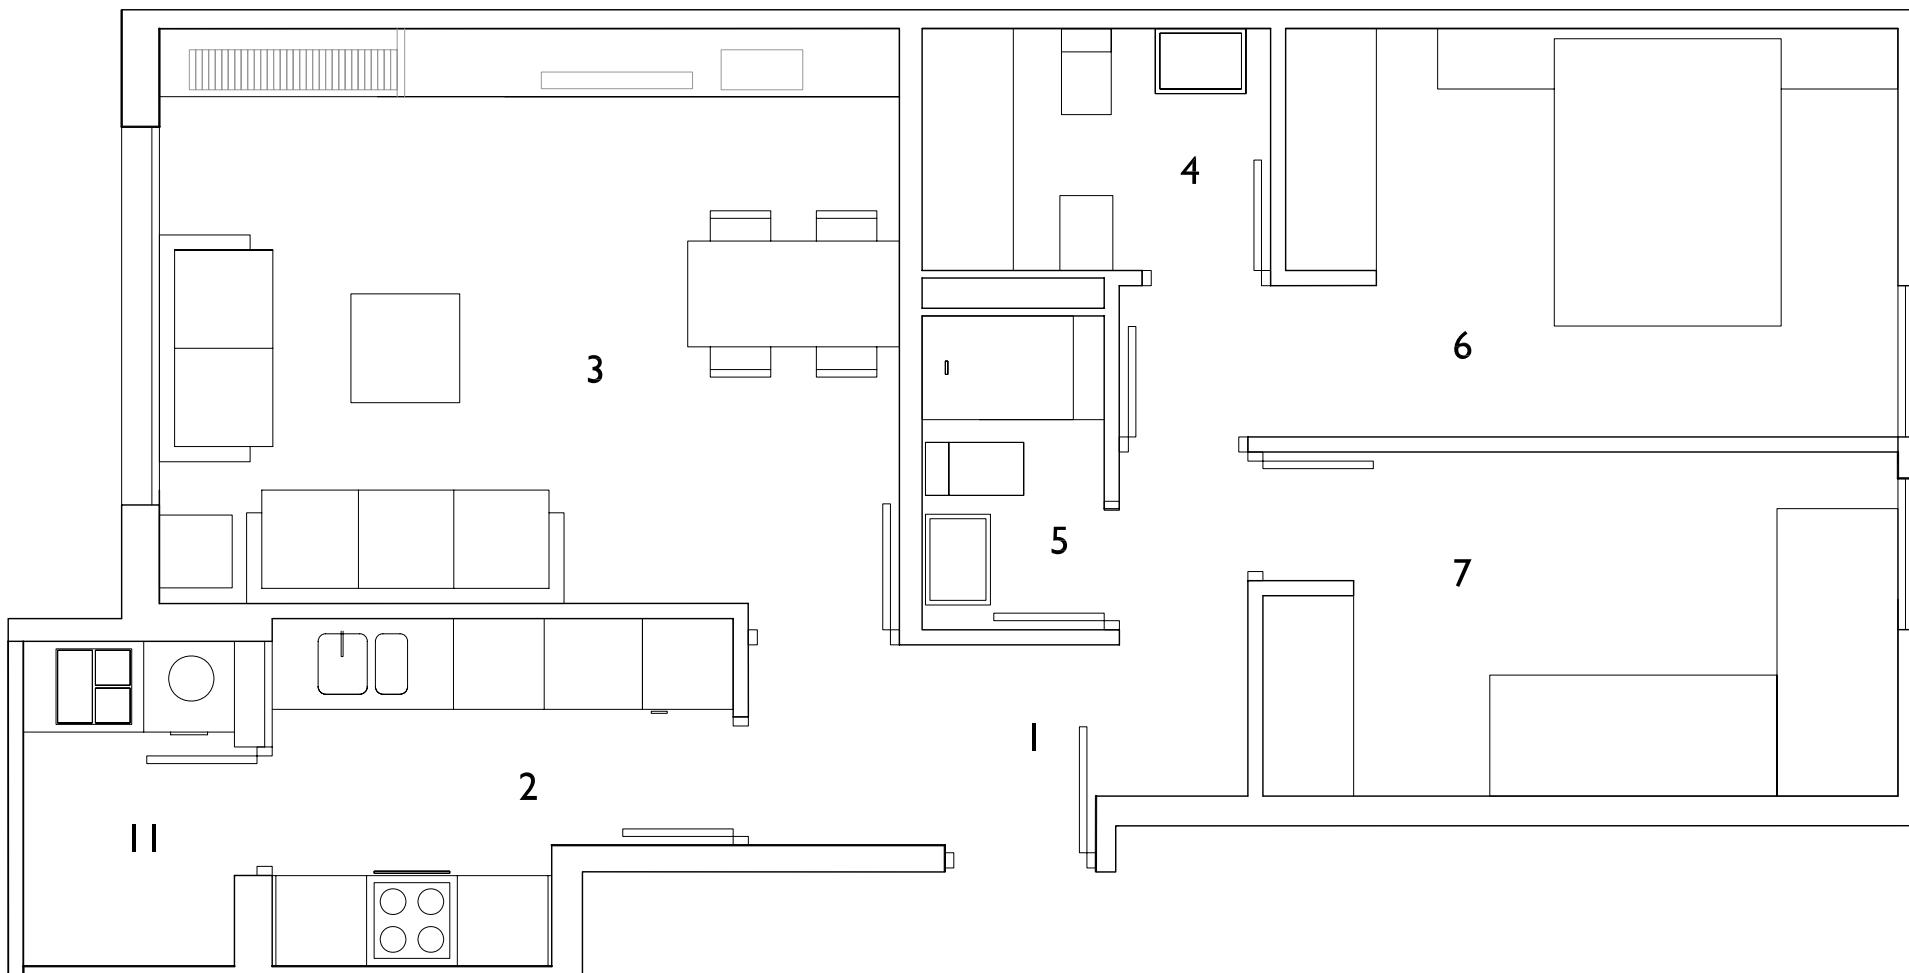

Promotor: VAM INMUEBLES PROTEGIDOS SOC. COOP. MADRILEÑA

Gestiona: LIBRA GESTIÓN DE PROYECTOS S.L.

Y.LEÓN ARQUITECTURA Y URBANISMO S.L.

Octubre 2008


NOTA: Planos de trabajo no contractuales, sujetos a posibles modificaciones por exigencia de Organismos Públicos para la obtención de Licencias de Edificación y Calificación y por necesidades constructivas o de diseño del arquitecto autor del proyecto. Por las mismas razones, los elementos exteriores (fachadas, patios, terrazas) e interiores así como las superficies útiles son provisionales, estando a la espera de su adecuación legal.

# "PROMOCIÓN EL ALGARBE"


VT7

"PROMOCIÓN EL ALGARBE"

Planta Tercera

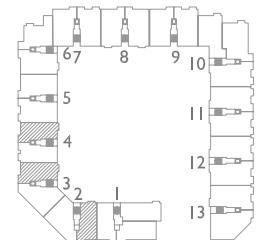


Planta Segunda

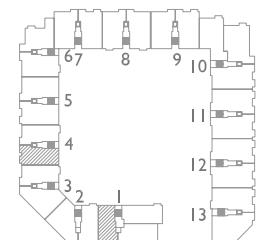

## SUPERFICIES

| ESPACIOS INTERIORES                               |              |
|---|--------------|
| 1. Vestíbulo                                      | 5.20         |
| 2. Cocina   | 6.05         |
| 3. Salón  | 20.85        |
| 4. Baño 1   | 3.70         |
| 5. Baño 2   | 2.50         |
| 6. Dormitorio 1                                   | 12.00        |
| 7. Dormitorio 2                                   | 9.50         |
| 8. Dormitorio 3                                   |              |
| 9. Dormitorio 4                                   |              |
| 10. Distribuidor                                  |              |
| <b>TOTAL UTIL INT:</b>                            | <b>59.80</b> |
| ESPACIOS EXTERIORES:                              |              |
| 11. Tendedero (50%)                               | 1.50         |
| 12. Terraza o Jardín (50%)                        |              |
| <b>TOTAL UTIL EXT:</b>                            | <b>1.50</b>  |
| SUP COMPUTABLE EXT: (< 10% útil cerrada vivienda) | 1.50         |
| <b>UTIL TOTAL:</b>                                | <b>61.30</b> |
| <b>CONSTRUIDA:</b>                                | <b>78.46</b> |

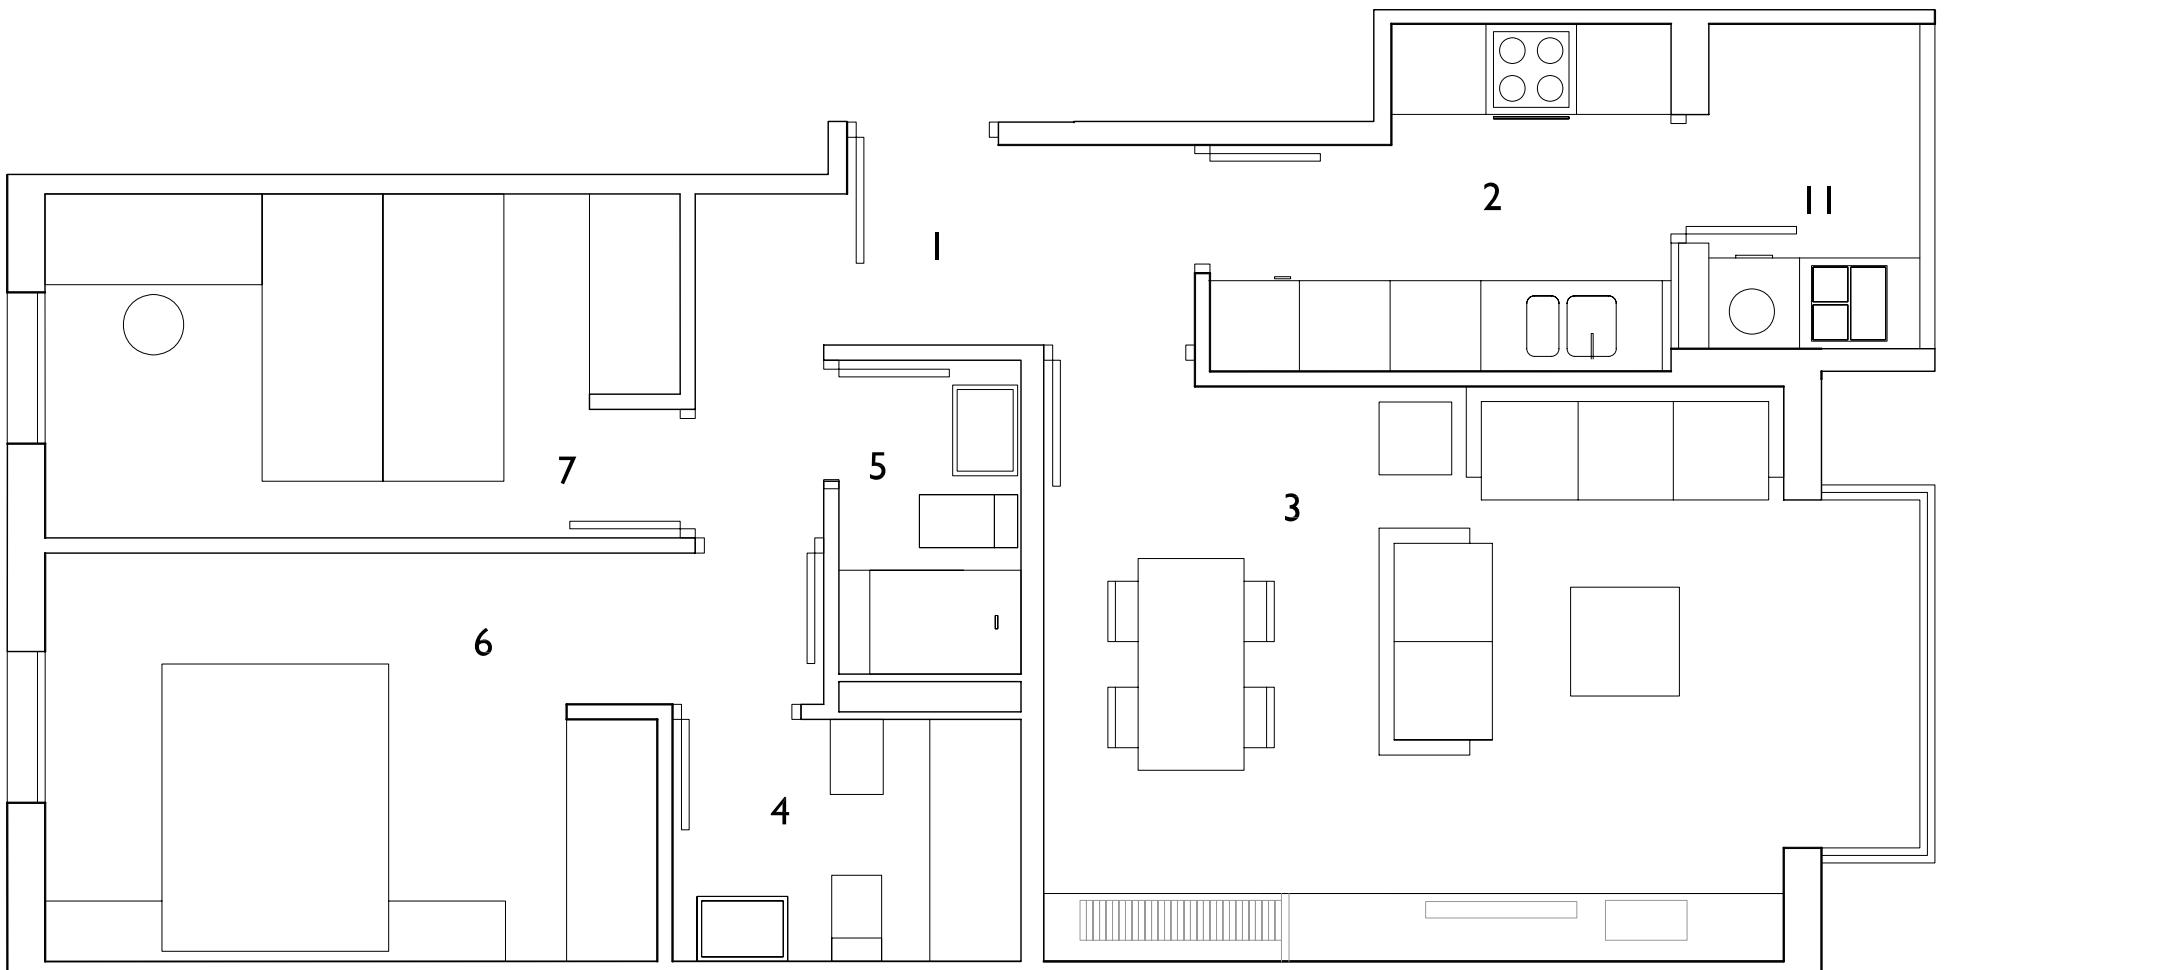

Promotor: VAM INMUEBLES PROTEGIDOS SOC. COOP. MADRILEÑA

Gestiona: LIBRA GESTIÓN DE PROYECTOS S.L.

Y.LEÓN ARQUITECTURA Y URBANISMO S.L.

Octubre 2008


NOTA: Planos de trabajo no contractuales, sujetos a posibles modificaciones por exigencia de Organismos Públicos para la obtención de Licencias de Edificación y Calificación y por necesidades constructivas o de diseño del arquitecto autor del proyecto. Por las mismas razones, los elementos exteriores (fachadas, patios, terrazas) e interiores así como las superficies útiles son provisionales, estando a la espera de su adecuación legal.

# "PROMOCIÓN EL ALGARBE"


VT8

"PROMOCIÓN EL ALGARBE"


Planta Cuarta

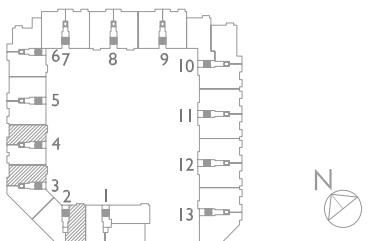

Planta Tercera

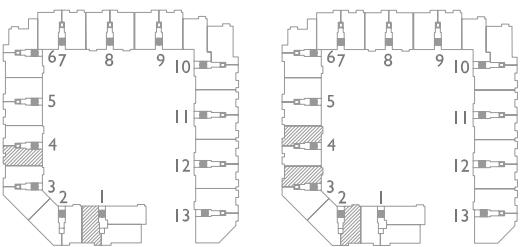


Planta Segunda

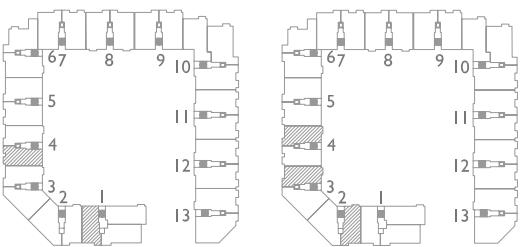

## SUPERFICIES

| ESPACIOS INTERIORES                               |              |
|---|--------------|
| 1. Vestíbulo                                      | 5.20         |
| 2. Cocina   | 6.05         |
| 3. Salón  | 18.80        |
| 4. Baño 1   | 3.70         |
| 5. Baño 2   | 2.50         |
| 6. Dormitorio 1                                   | 14.05        |
| 7. Dormitorio 2                                   | 9.50         |
| 8. Dormitorio 3                                   |              |
| 9. Dormitorio 4                                   |              |
| 10. Distribuidor                                  |              |
| <b>TOTAL UTIL INT:</b>                            | <b>59.80</b> |
| ESPACIOS EXTERIORES:                              |              |
| 11. Tendedero (50%)                               | 1.50         |
| 12. Terraza o Jardín (50%)                        |              |
| <b>TOTAL UTIL EXT:</b>                            | <b>1.50</b>  |
| SUP COMPUTABLE EXT: (< 10% útil cerrada vivienda) | 1.50         |
| <b>UTIL TOTAL:</b>                                | <b>61.30</b> |
| <b>CONSTRUIDA:</b>                                | <b>78.46</b> |

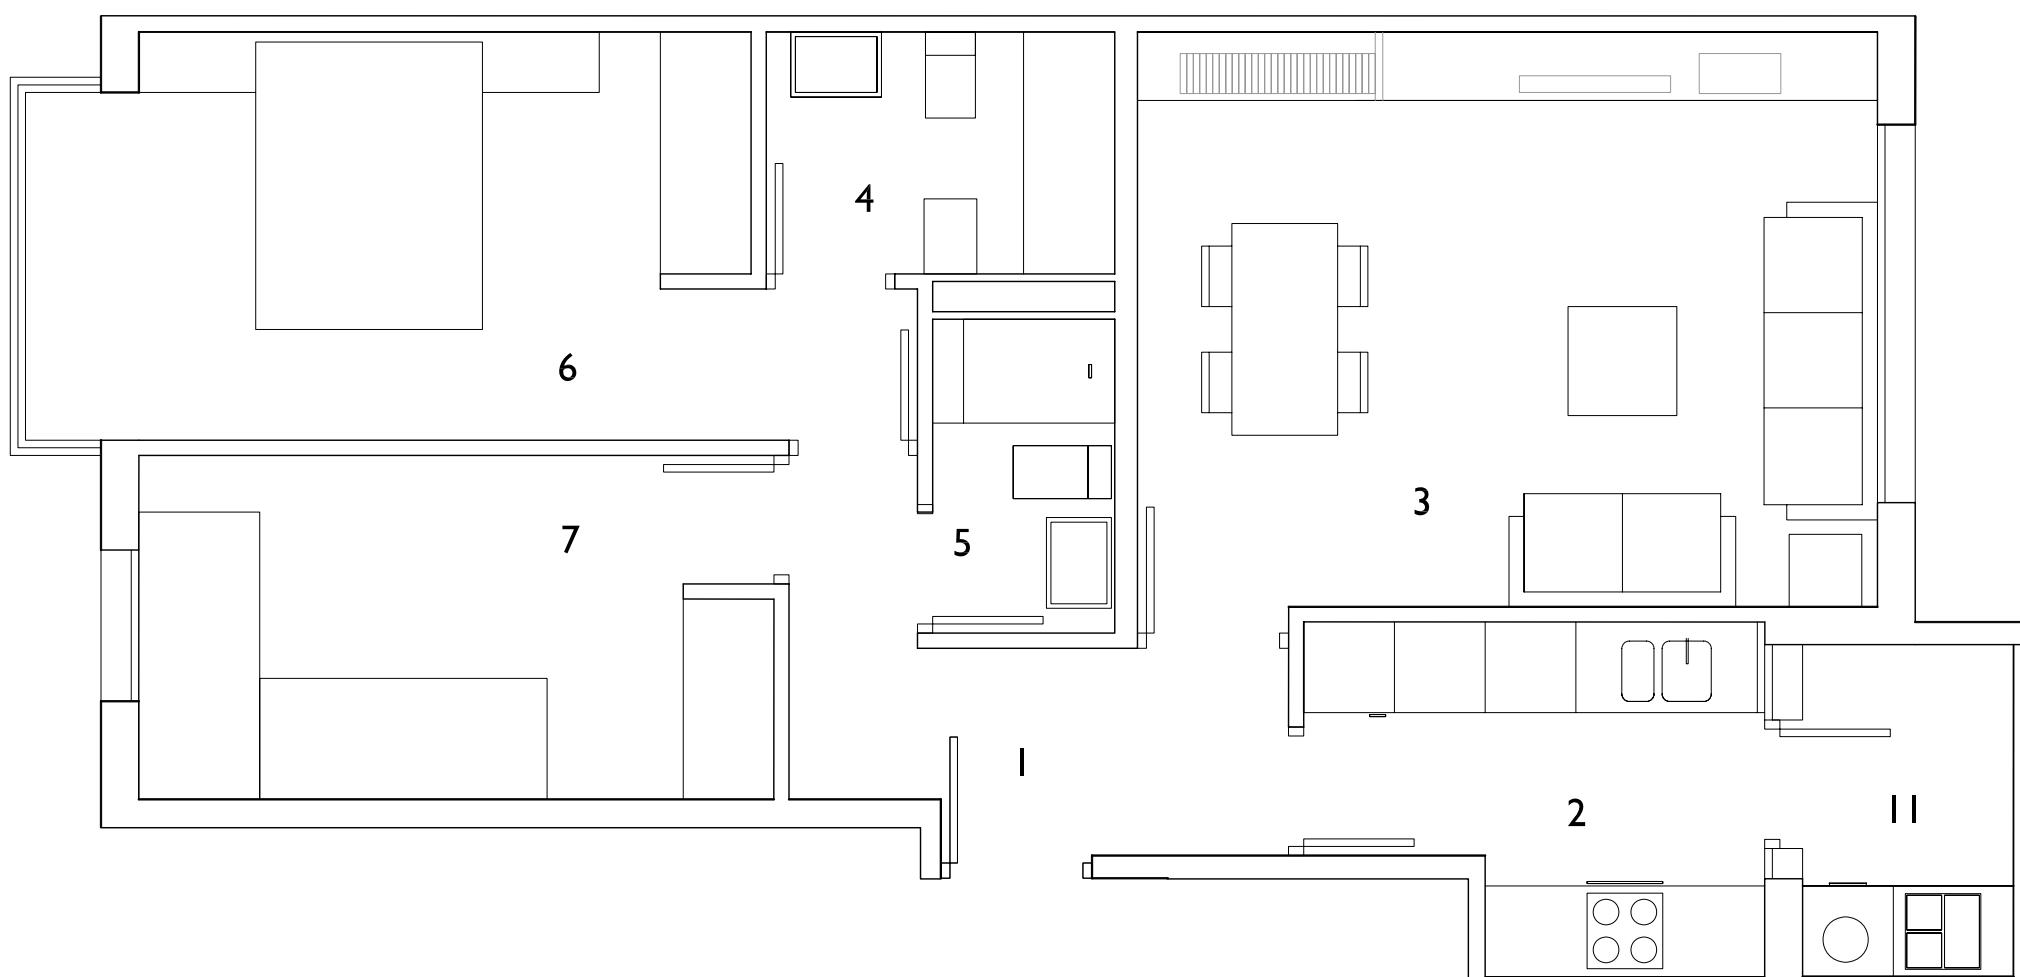

Promotor: VAM INMUEBLES PROTEGIDOS SOC. COOP. MADRILEÑA


Gestiona: LIBRA GESTIÓN DE PROYECTOS S.L.

Y.LEÓN ARQUITECTURA Y URBANISMO S.L.

Octubre 2008

NOTA: Planos de trabajo no contractuales, sujetos a posibles modificaciones por exigencia de Organismos Públicos para la obtención de Licencias de Edificación y Calificación y por necesidades constructivas o de diseño del arquitecto autor del proyecto. Por las mismas razones, los elementos exteriores (fachadas, patios, terrazas) e interiores así como las superficies útiles son provisionales, estando a la espera de su adecuación legal.

# "PROMOCIÓN EL ALGARBE"

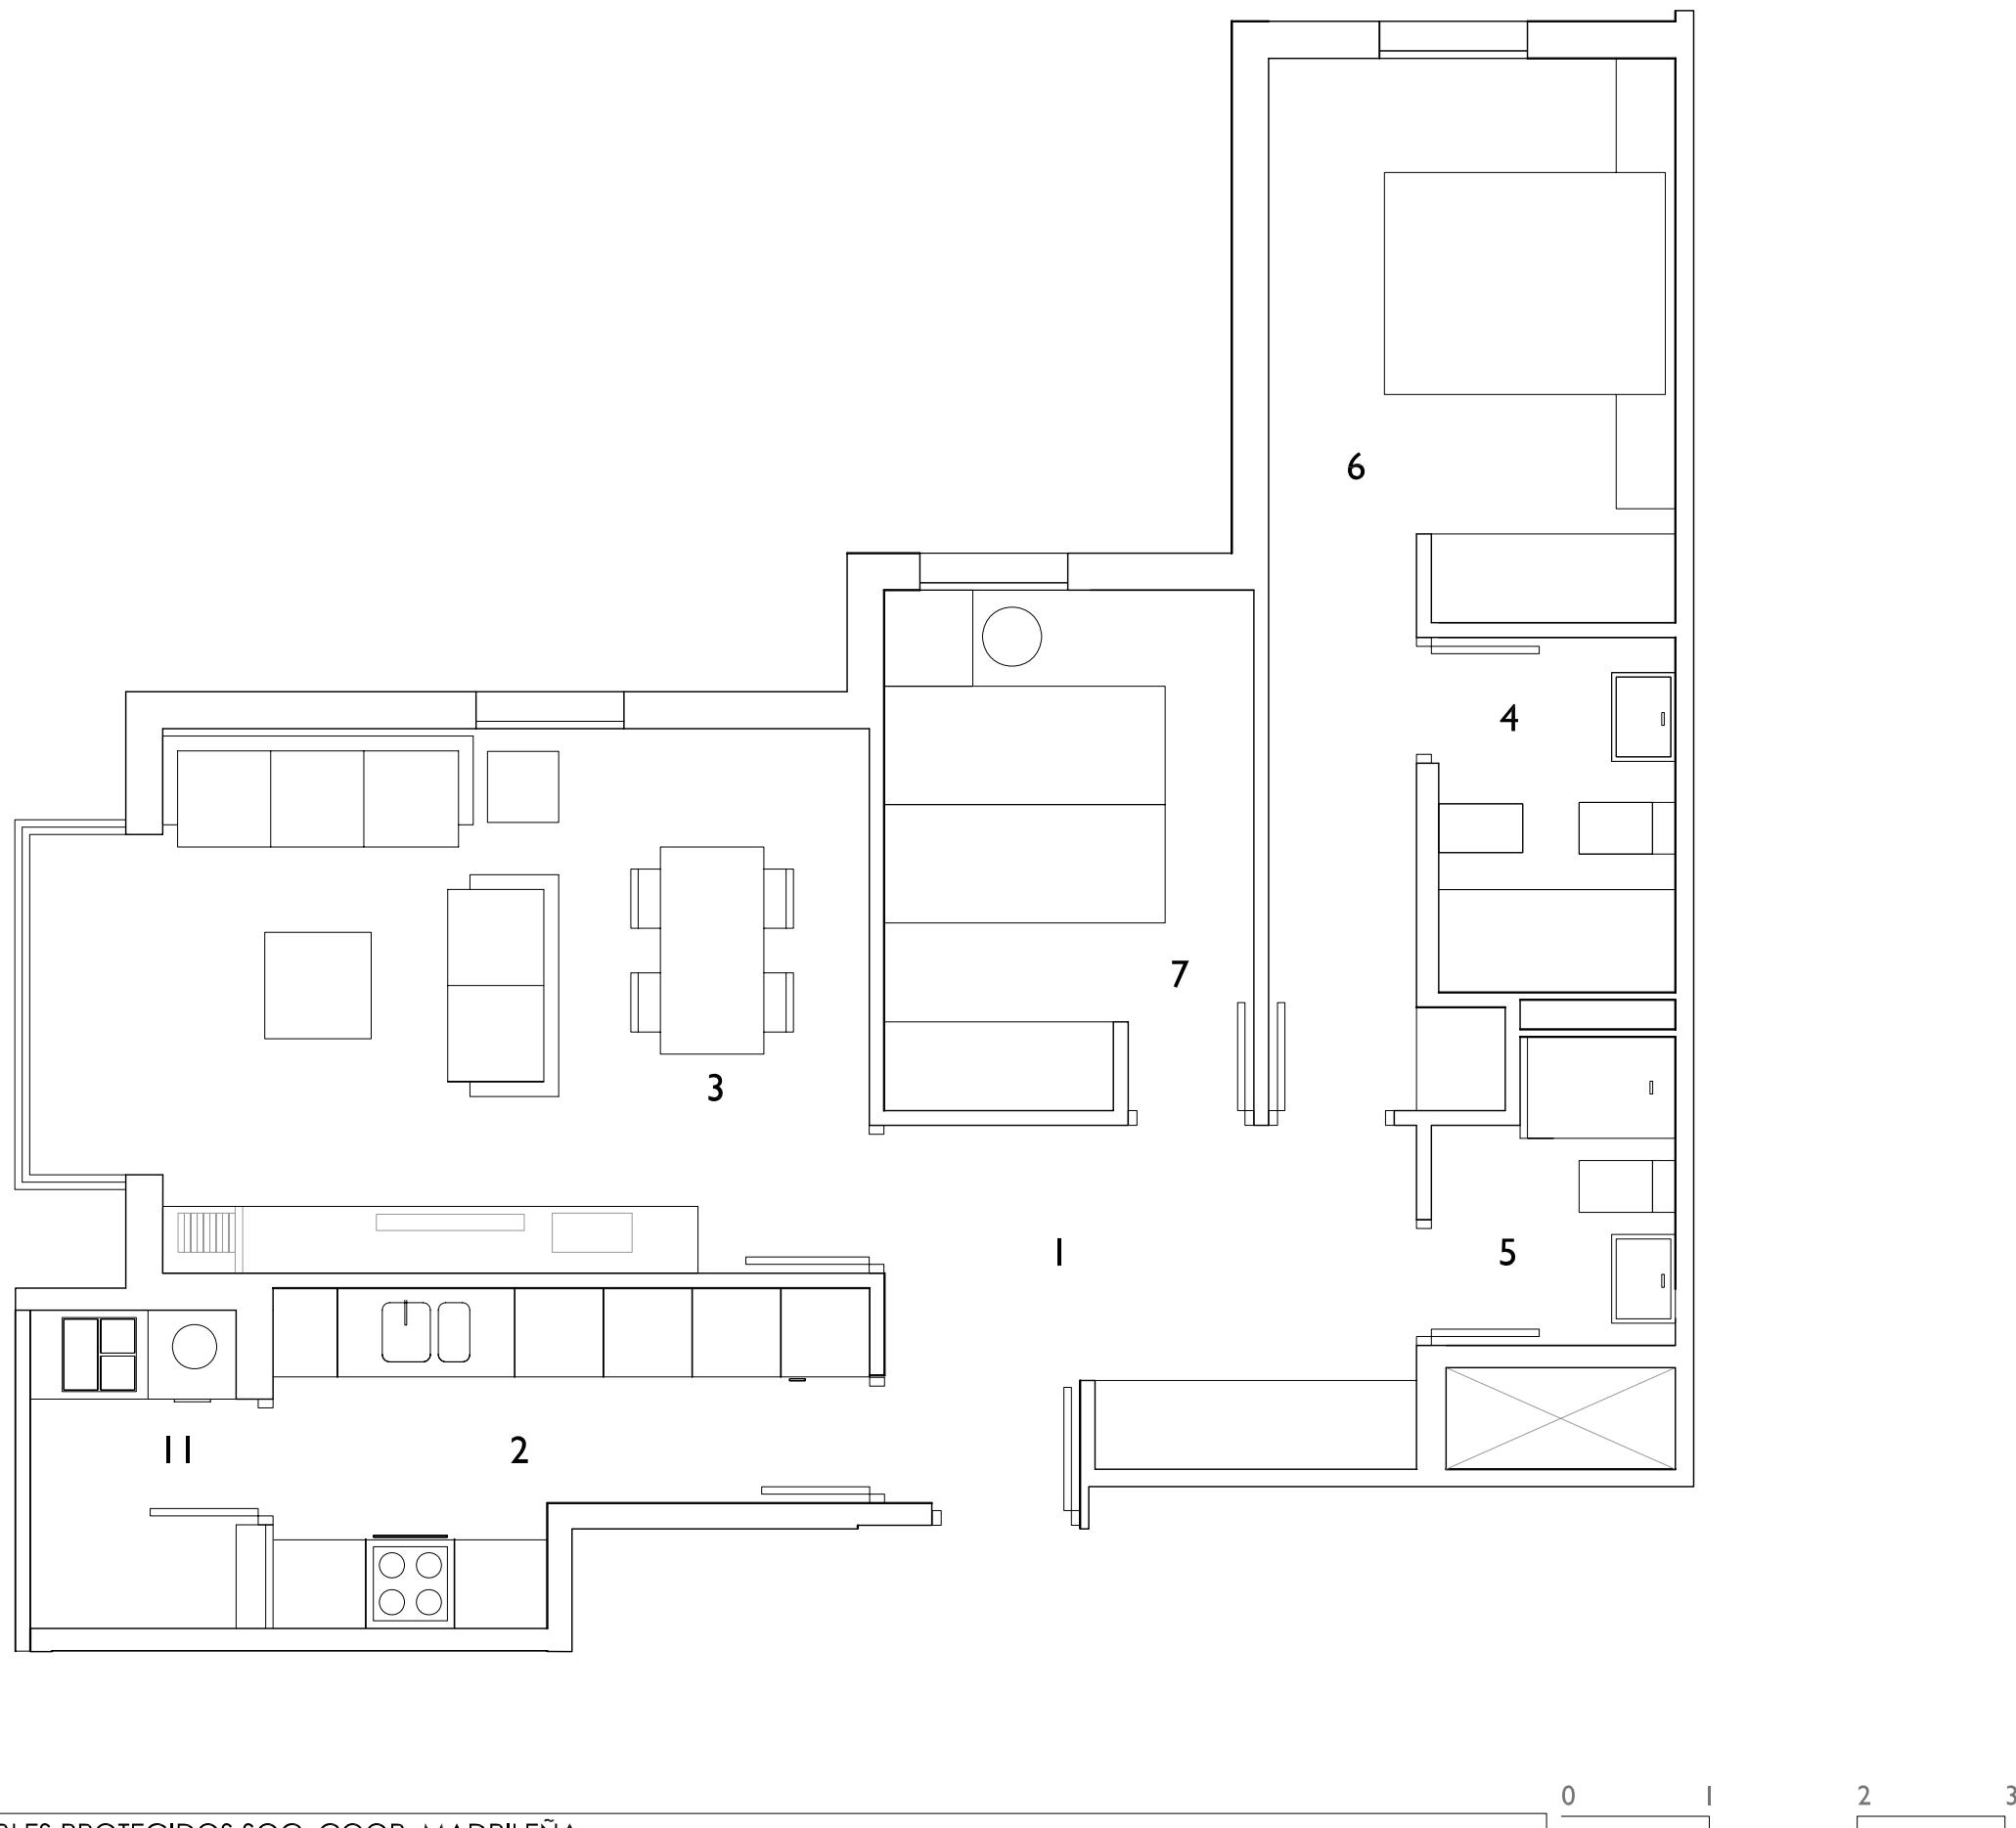

Promotor: VAM INMUEBLES PROTEGIDOS SOC. COOP. MADRILEÑA



Gestiona: LIBRA GESTIÓN DE PROYECTOS S.L.

Y. LEÓN ARQUITECTURA Y URBANISMO S.L.

Octubre 2008

# VT14

"PROMOCIÓN EL ALGARBE"

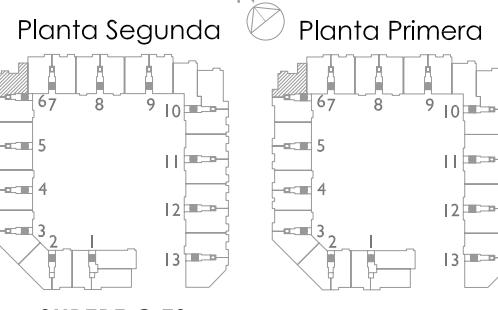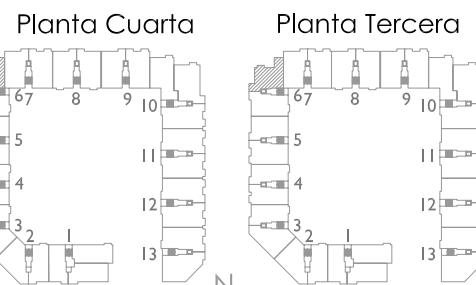

## SUPERFICIES


| ESPACIOS INTERIORES                               |              |
|---|--------------|
| 1. Vestíbulo                                      | 8.60         |
| 2. Cocina   | 7.45         |
| 3. Salón  | 18.60        |
| 4. Baño 1   | 3.85         |
| 5. Baño 2   | 3.15         |
| 6. Dormitorio 1                                   | 14.15        |
| 7. Dormitorio 2                                   | 8.75         |
| 8. Dormitorio 3                                   |              |
| 9. Dormitorio 4                                   |              |
| 10. Distribuidor                                  |              |
| <b>TOTAL UTIL INT:</b>                            | <b>64.55</b> |
| ESPACIOS EXTERIORES:                              |              |
| 11. Tendedero (50%)                               | 1.60         |
| 12. Terraza o Jardín (50%)                        |              |
| <b>TOTAL UTIL EXT:</b>                            | <b>1.60</b>  |
| SUP COMPUTABLE EXT: (< 10% útil cerrada vivienda) | 1.60         |
| <b>UTIL TOTAL:</b>                                | <b>66.15</b> |
| <b>CONSTRUIDA:</b>                                | <b>84.67</b> |

NOTA: Planos de trabajo no contractuales, sujetos a posibles modificaciones por exigencia de Organismos Públicos para la obtención de Licencias de Edificación y Calificación y por necesidades constructivas o de diseño del arquitecto autor del proyecto. Por las mismas razones, los elementos exteriores (fachadas, patios, terrazas) e interiores así como las superficies útiles son provisionales, estando a la espera de su adecuación legal.


# "PROMOCIÓN EL ALGARBE"

# VT32M

"PROMOCIÓN EL ALGARBE"

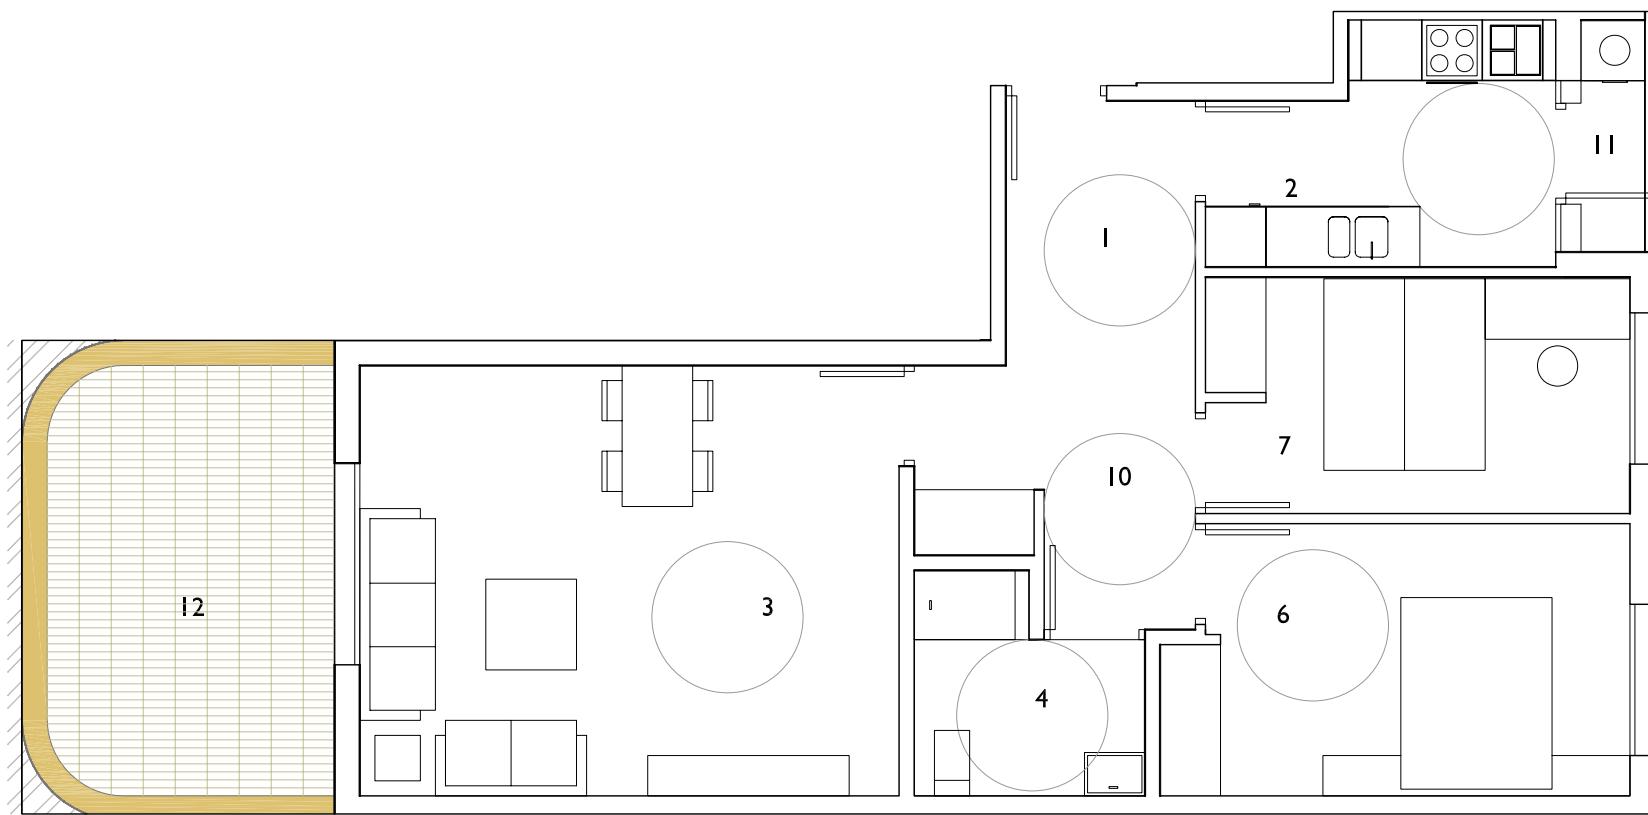

Planta Baja

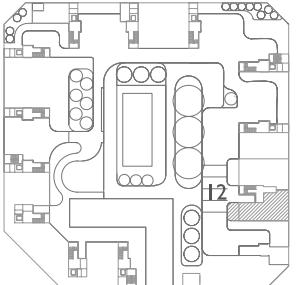

## SUPERFICIES

| ESPACIOS INTERIORES                               |              |
|---|--------------|
| 1. Vestíbulo                                      | 4.95         |
| 2. Cocina   | 7.40         |
| 3. Salón  | 22.90        |
| 4. Baño 1   | 4.35         |
| 5. Baño 2   |              |
| 6. Dormitorio 1                                   | 12.05        |
| 7. Dormitorio 2                                   | 9.80         |
| 8. Dormitorio 3                                   |              |
| 9. Dormitorio 4                                   |              |
| 10. Distribuidor                                  | 6.30         |
| <b>TOTAL UTIL INT:</b>                            | <b>67.75</b> |
| ESPACIOS EXTERIORES:                              |              |
| 11. Tendedero (50%)                               | 0.80         |
| 12. Terraza o Jardín (50%)                        |              |
| <b>TOTAL UTIL EXT:</b>                            |              |
| SUP COMPUTABLE EXT: (< 10% útil cerrada vivienda) | 6.77         |
| <b>UTIL TOTAL:</b>                                | <b>74.52</b> |
| <b>CONSTRUIDA:</b>                                | <b>95.39</b> |

Promotor: VAM INMUEBLES PROTEGIDOS SOC. COOP. MADRILEÑA

Gestiona: LIBRA GESTIÓN DE PROYECTOS S.L.

Y.LEÓN ARQUITECTURA Y URBANISMO S.L.

Octubre 2008

NOTA: Planos de trabajo no contractuales, sujetos a posibles modificaciones por exigencia de Organismos Públicos para la obtención de Licencias de Edificación y Calificación y por necesidades constructivas o de diseño del arquitecto autor del proyecto. Por las mismas razones, los elementos exteriores (fachadas, patios, terrazas) e interiores así como las superficies útiles son provisionales, estando a la espera de su adecuación legal.