


# "PROMOCIÓN EL ALGARBE"

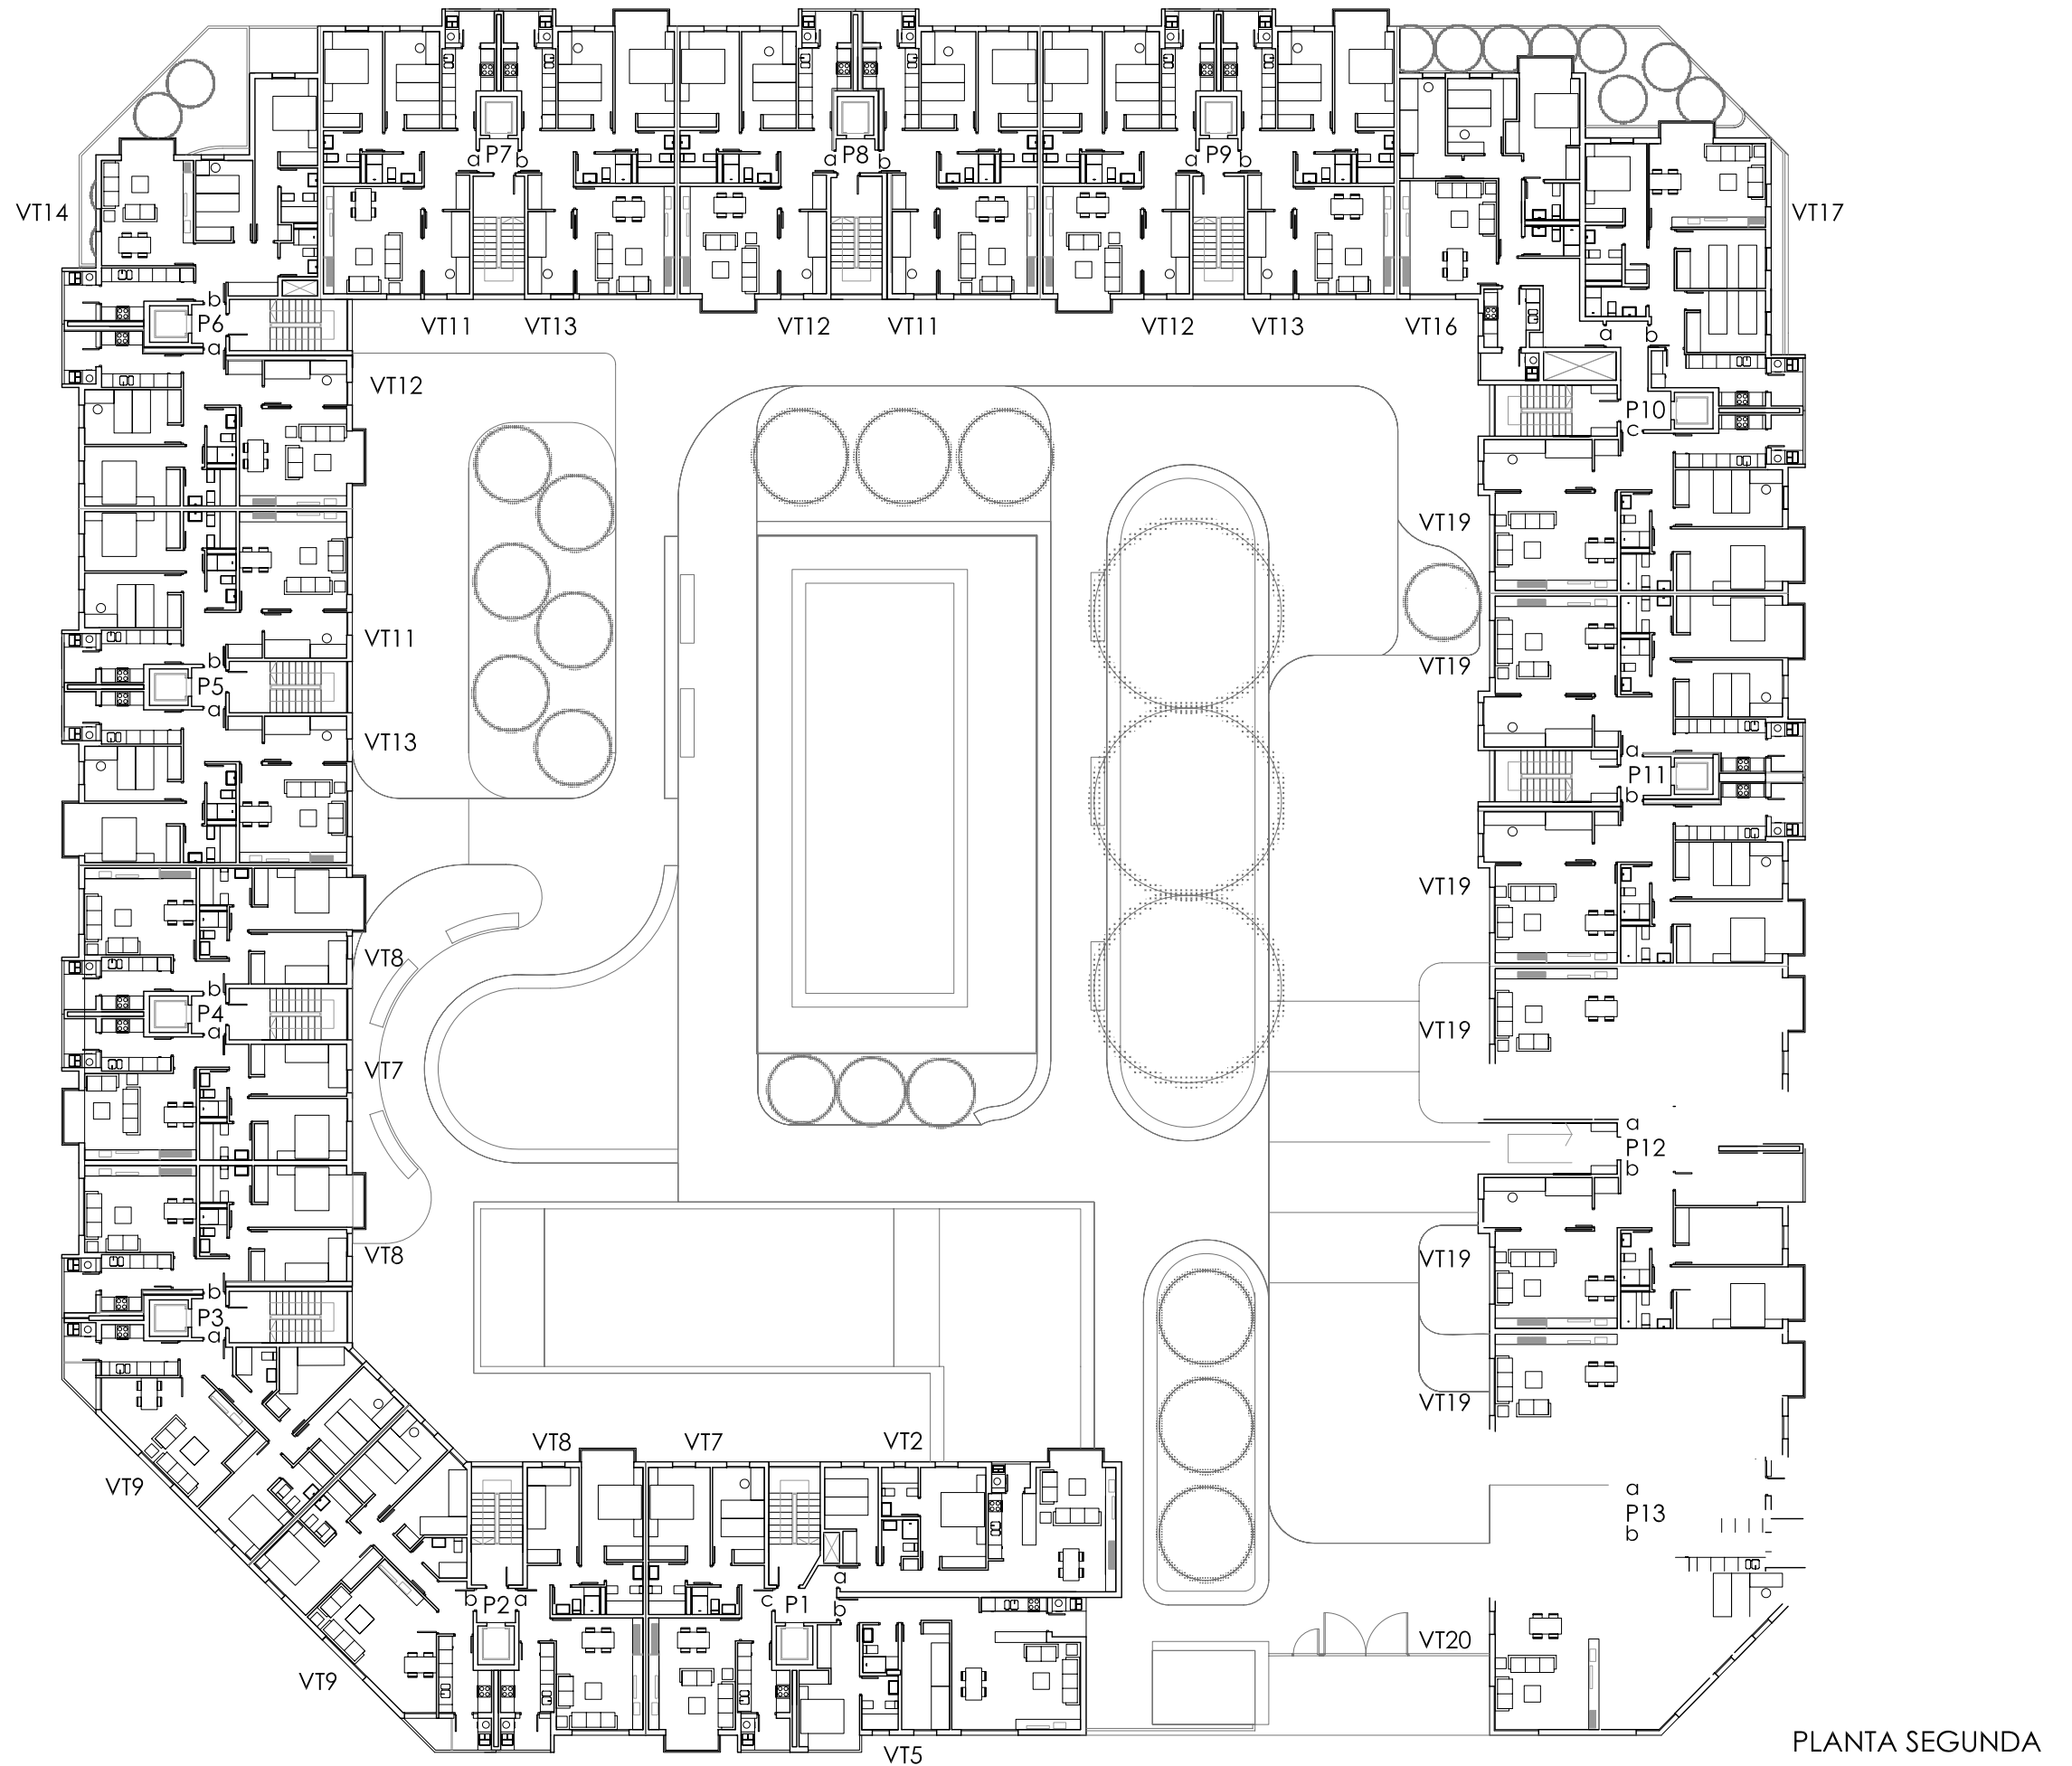

Promotor: VAM INMUEBLES PROTEGIDOS SOC. COOP. MADRILEÑA  
Gestiona: LIBRA GESTIÓN DE PROYECTOS S.L.

Y.LEÓN ARQUITECTURA Y URBANISMO S.L.

Octubre 2008

0 1 5 10 20 E: 1/300



NOTA: Planos de trabajo no contractuales, sujetos a posibles modificaciones por exigencia de Organismos Públicos para la obtención de Licencias de Edificación y Calificación y por necesidades constructivas o de diseño del arquitecto autor del proyecto. Por las mismas razones, los elementos exteriores (fachadas, patios, terrazas) e interiores así como las superficies útiles son provisionales, estando a la espera de su adecuación legal.