



# "PROMOCIÓN EL ALGARBE"

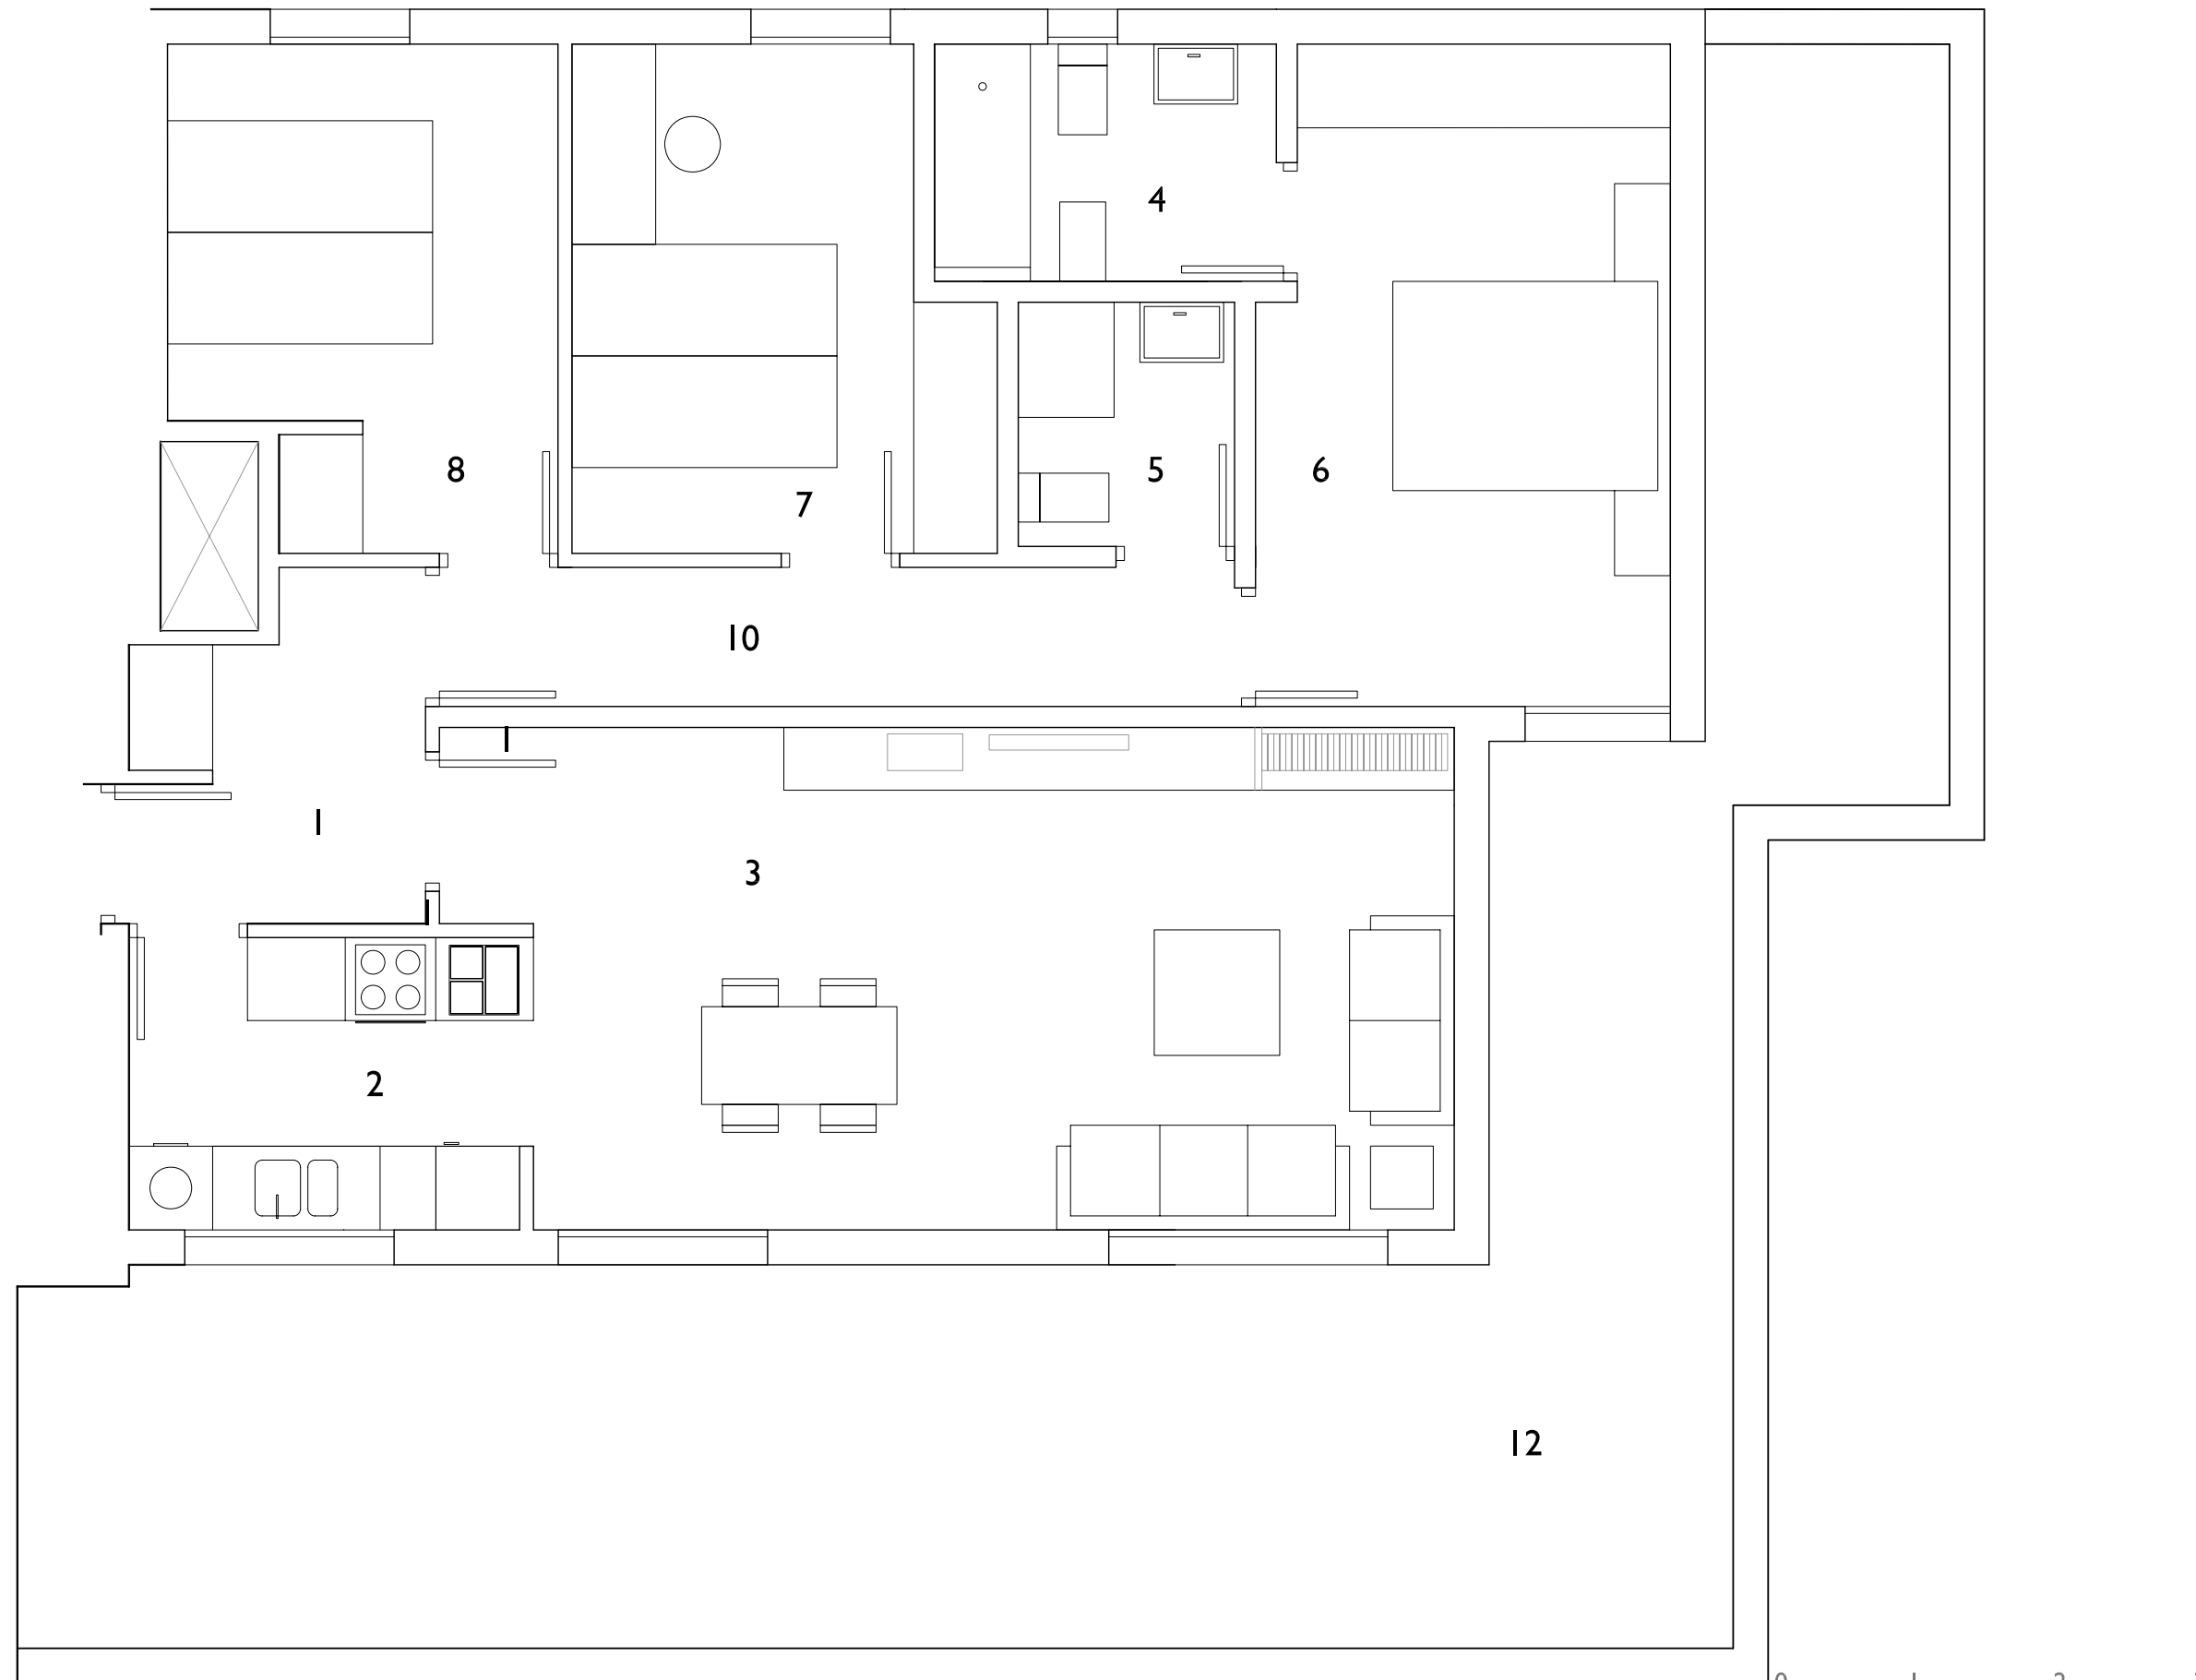

# VT21

"PROMOCIÓN EL ALGARBE"

Planta Atico

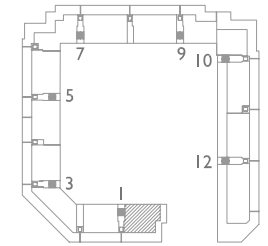

## SUPERFICIES

ESPACIOS INTERIORES	
1. Vestíbulo	4.20
2. Cocina	6.00
3. Salón	24.70
4. Baño 1	4.15
5. Baño 2	2.70
6. Dormitorio 1	13.60
7. Dormitorio 2	10.00
8. Dormitorio 3	9.40
9. Dormitorio 4	
10. Distribuidor	6.35
<b>TOTAL UTIL INT:</b>	<b>81.10</b>
ESPACIOS EXTERIORES:	
11. Tendedero (50%)	
12. Terraza o Jardín (50%)	24.87
<b>TOTAL UTIL EXT:</b>	
SUP COMPUTABLE EXT: (< 10% útil cerrada vivienda)	8.11
<b>UTIL TOTAL:</b>	<b>89.21</b>
<b>CONSTRUIDA:</b>	<b>114.19</b>


Promotor: VAM INMUEBLES PROTEGIDOS SOC. COOP. MADRILEÑA  
 Gestiona: LIBRA GESTIÓN DE PROYECTOS S.L.

Y.LEÓN ARQUITECTURA Y URBANISMO S.L.

Octubre 2008

NOTA: Planos de trabajo no contractuales, sujetos a posibles modificaciones por exigencia de Organismos Públicos para la obtención de Licencias de Edificación y Calificación y por necesidades constructivas o de diseño del arquitecto autor del proyecto. Por las mismas razones, los elementos exteriores (fachadas, patios, terrazas) e interiores así como las superficies útiles son provisionales, estando a la espera de su adecuación legal.


# "PROMOCIÓN EL ALGARBE"

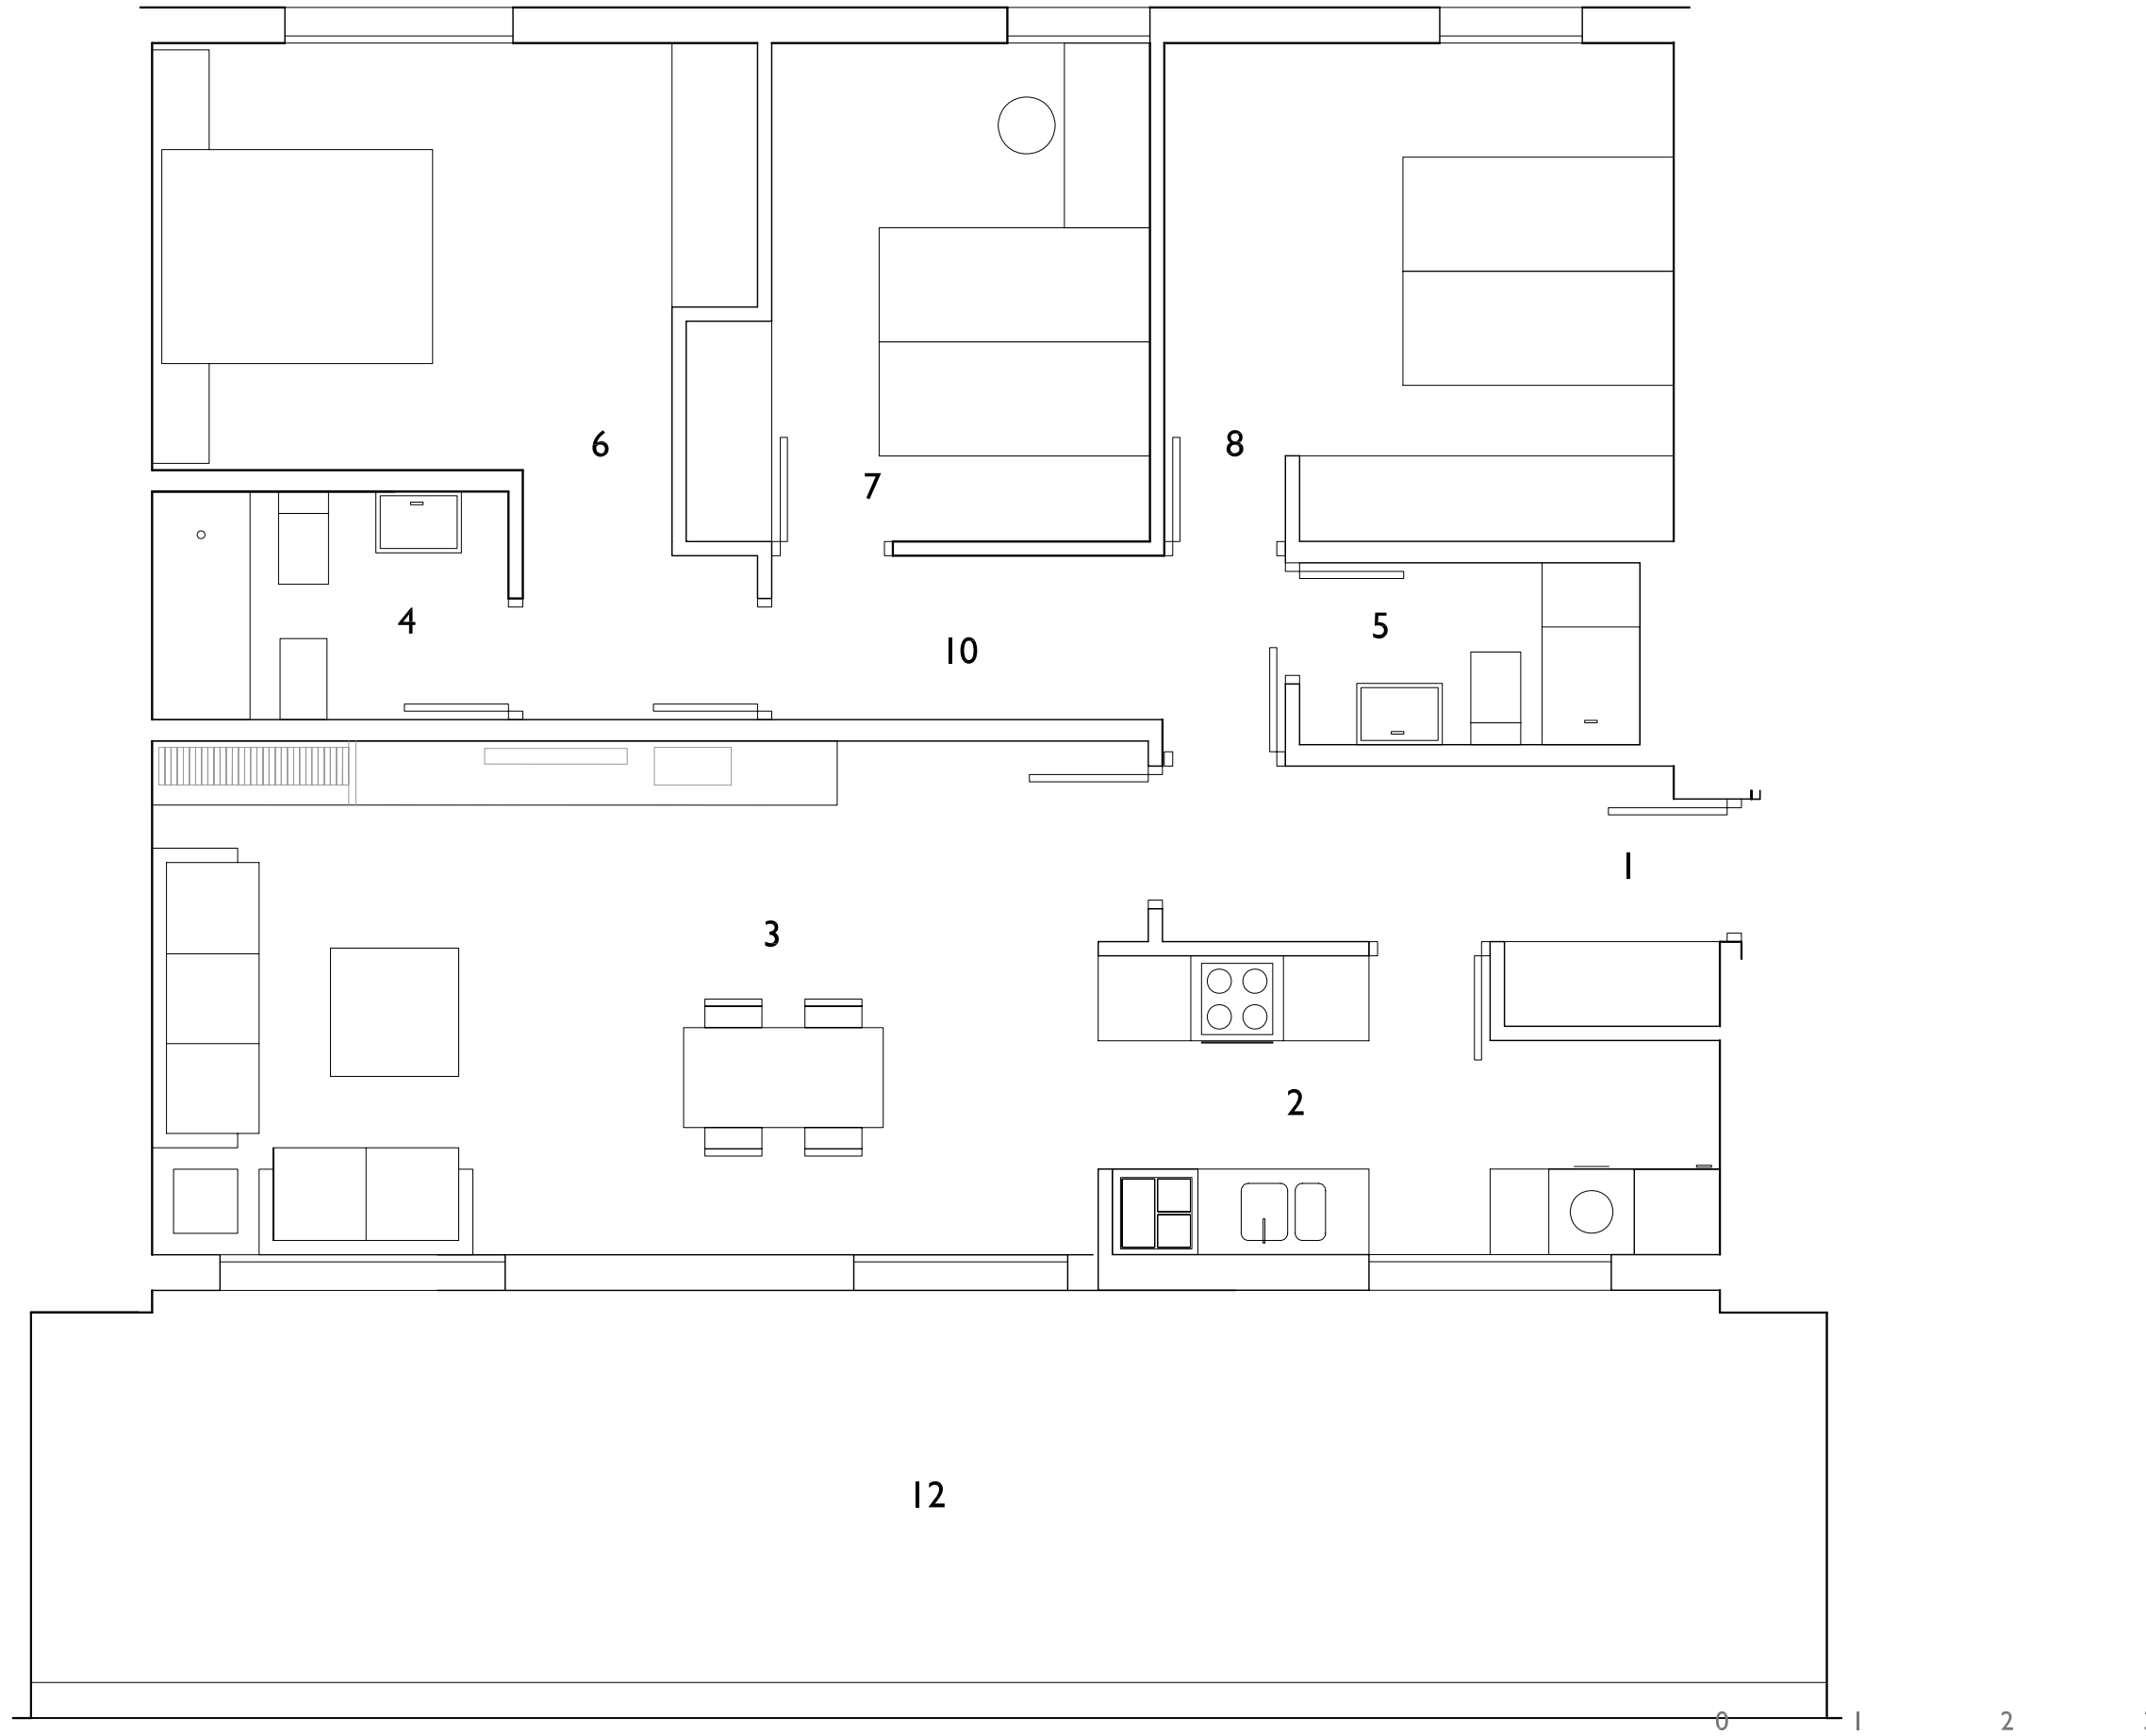

# VT22

"PROMOCIÓN EL ALGARBE"

Planta Atico

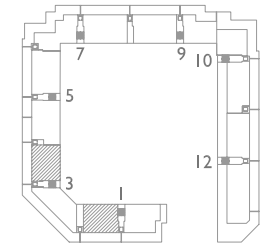

## SUPERFICIES

ESPACIOS INTERIORES	
1. Vestíbulo	5.65
2. Cocina	8.10
3. Salón	24.30
4. Baño 1	4.00
5. Baño 2	3.00
6. Dormitorio 1	14.30
7. Dormitorio 2	12.40
8. Dormitorio 3	10.20
9. Dormitorio 4	
10. Distribuidor	4.35
<b>TOTAL UTIL INT:</b>	<b>86.30</b>
ESPACIOS EXTERIORES:	
11. Tendedero (50%)	
12. Terraza o Jardín (50%)	17.20
<b>TOTAL UTIL EXT:</b>	
SUP COMPUTABLE EXT: (< 10% útil cerrada vivienda)	8.63
<b>UTIL TOTAL:</b>	<b>94.93</b>
<b>CONSTRUIDA:</b>	<b>121.51</b>


Promotor: VAM INMUEBLES PROTEGIDOS SOC. COOP. MADRILEÑA  
 Gestiona: LIBRA GESTIÓN DE PROYECTOS S.L.

Y.LEÓN ARQUITECTURA Y URBANISMO S.L.

Octubre 2008

NOTA: Planos de trabajo no contractuales, sujetos a posibles modificaciones por exigencia de Organismos Públicos para la obtención de Licencias de Edificación y Calificación y por necesidades constructivas o de diseño del arquitecto autor del proyecto. Por las mismas razones, los elementos exteriores (fachadas, patios, terrazas) e interiores así como las superficies útiles son provisionales, estando a la espera de su adecuación legal.


# "PROMOCIÓN EL ALGARBE"

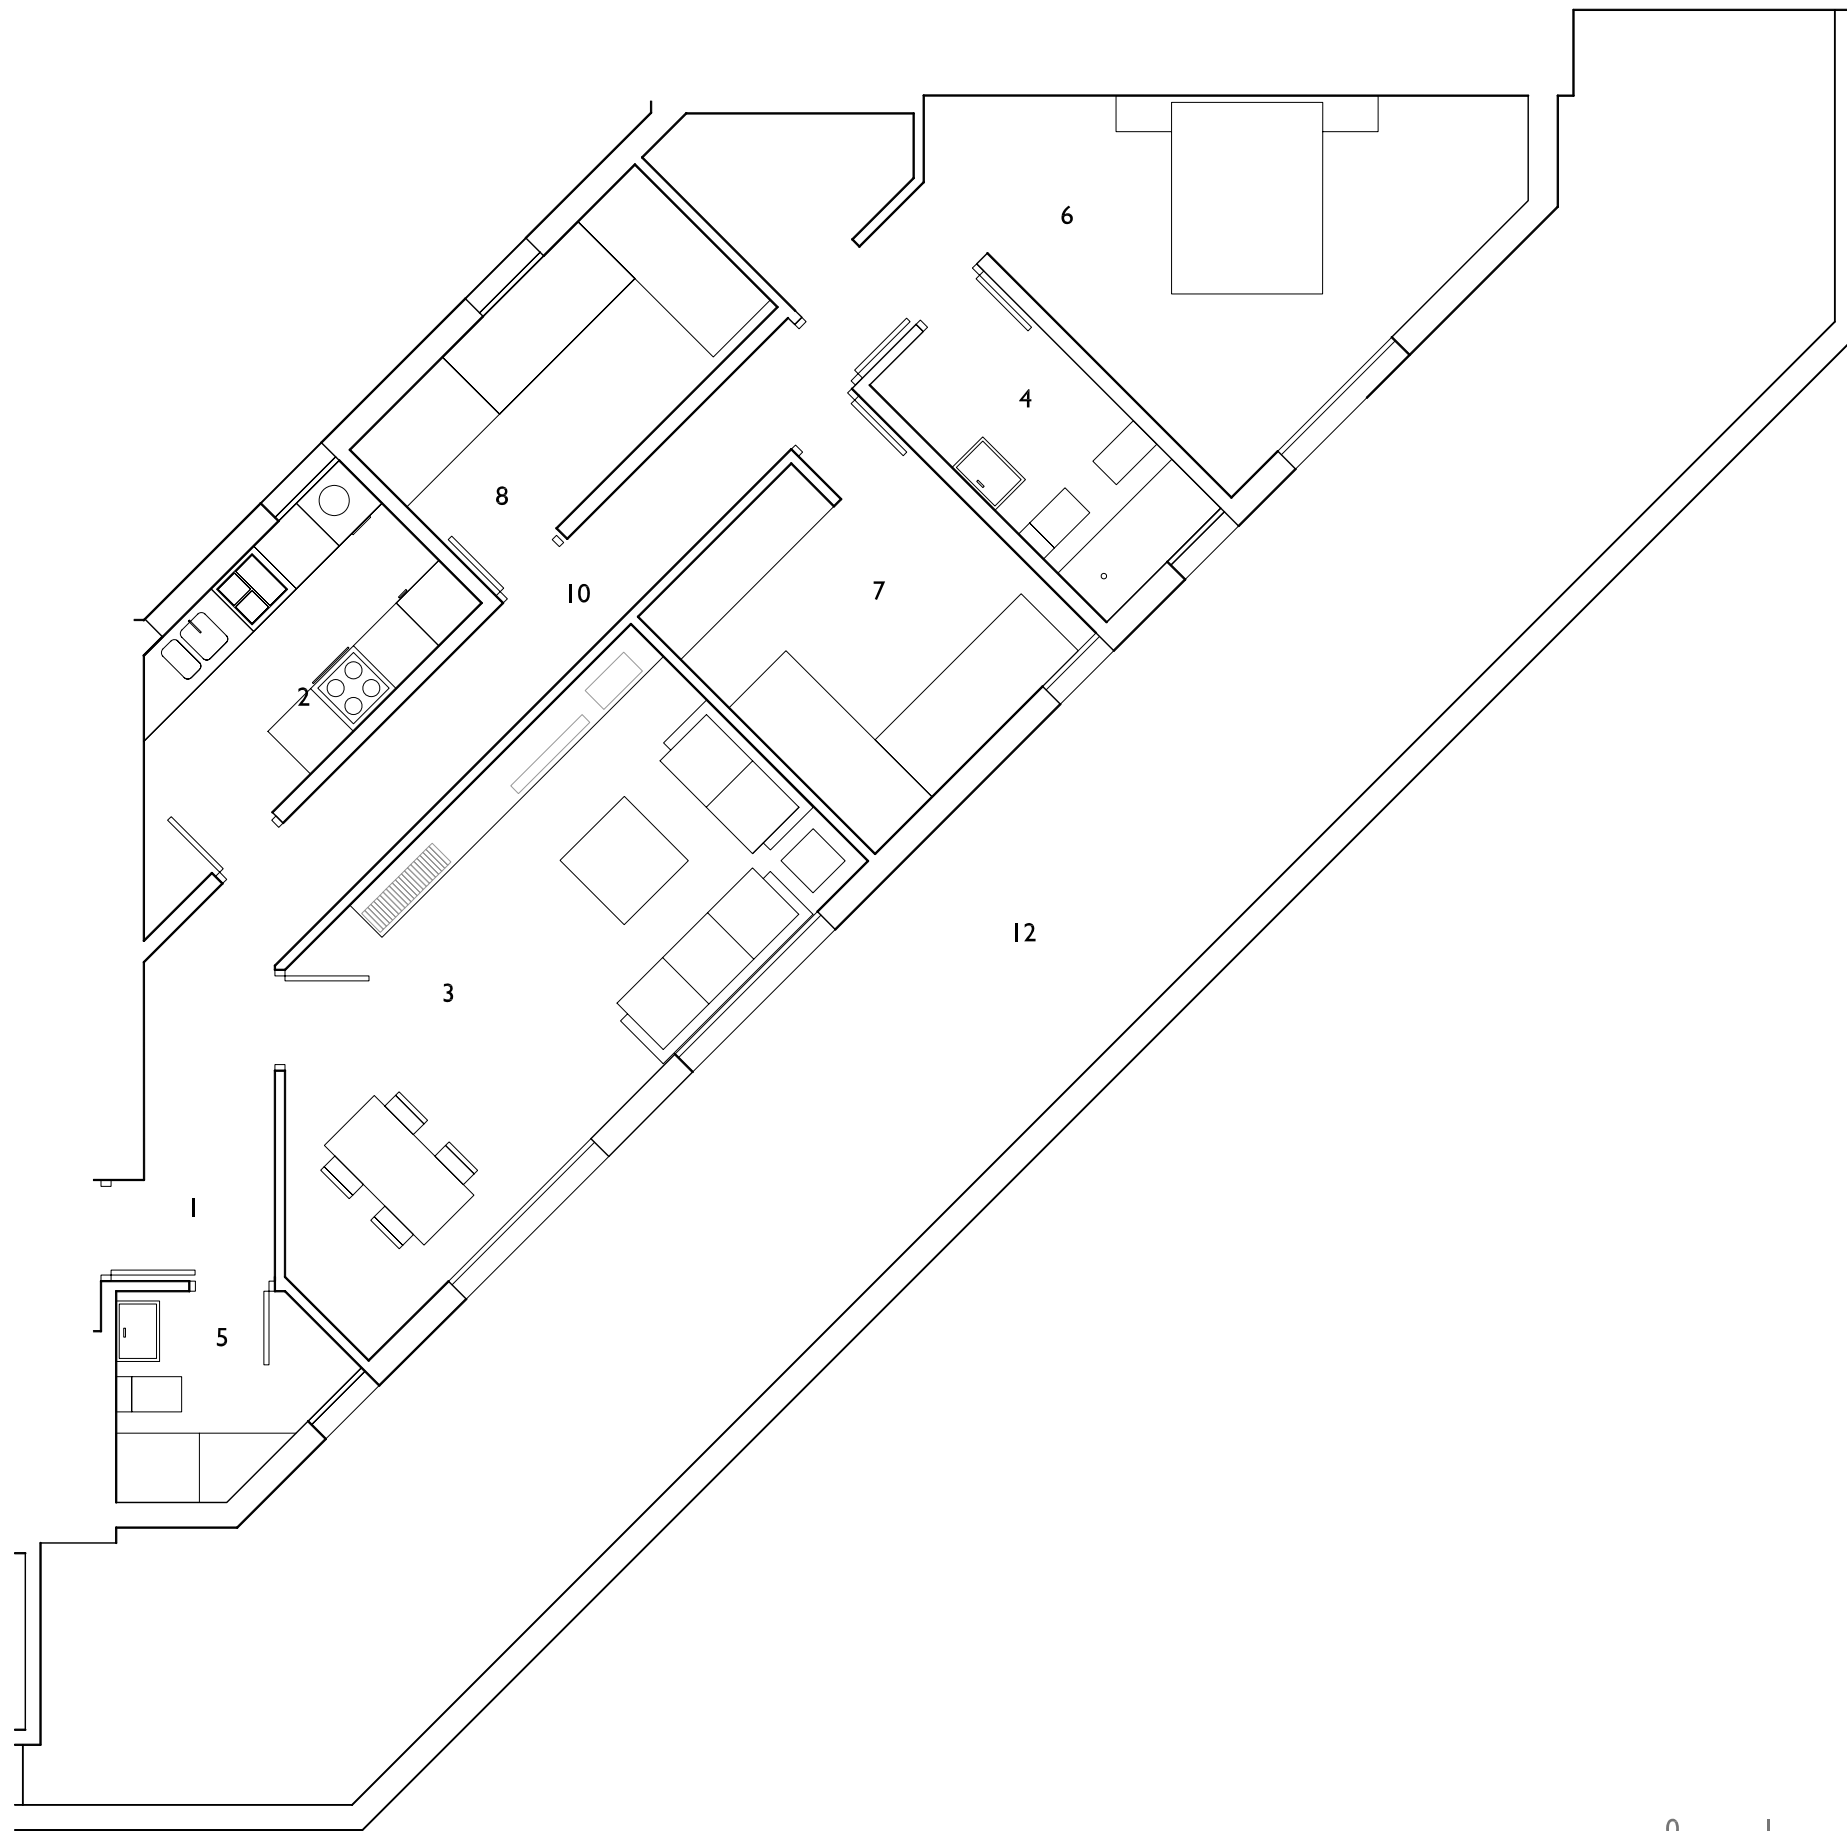

# VT23

"PROMOCIÓN EL ALGARBE"

Planta Atico

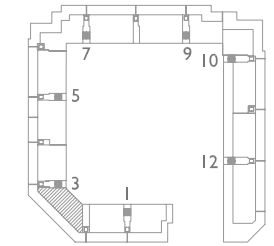

## SUPERFICIES

ESPACIOS INTERIORES	
1. Vestíbulo	5.05
2. Cocina	7.50
3. Salón	21.00
4. Baño 1	5.30
5. Baño 2	3.90
6. Dormitorio 1	19.75
7. Dormitorio 2	10.25
8. Dormitorio 3	8.00
9. Dormitorio 4	
10. Distribuidor	2.50
<b>TOTAL UTIL INT:</b>	<b>83.25</b>
ESPACIOS EXTERIORES:	
11. Tendedero (50%)	
12. Terraza o Jardín (50%)	33.90
<b>TOTAL UTIL EXT:</b>	
SUP COMPUTABLE EXT: (< 10% útil cerrada vivienda)	8.32
<b>UTIL TOTAL:</b>	<b>91.57</b>
<b>CONSTRUIDA:</b>	<b>117.21</b>

0 1 2 3 4 5


Promotor: VAM INMUEBLES PROTEGIDOS SOC. COOP. MADRILEÑA  
 Gestiona: LIBRA GESTIÓN DE PROYECTOS S.L.

Y.LEÓN ARQUITECTURA Y URBANISMO S.L.

Octubre 2008

NOTA: Planos de trabajo no contractuales, sujetos a posibles modificaciones por exigencia de Organismos Públicos para la obtención de Licencias de Edificación y Calificación y por necesidades constructivas o de diseño del arquitecto autor del proyecto. Por las mismas razones, los elementos exteriores (fachadas, patios, terrazas) e interiores así como las superficies útiles son provisionales, estando a la espera de su adecuación legal.


# "PROMOCIÓN EL ALGARBE"

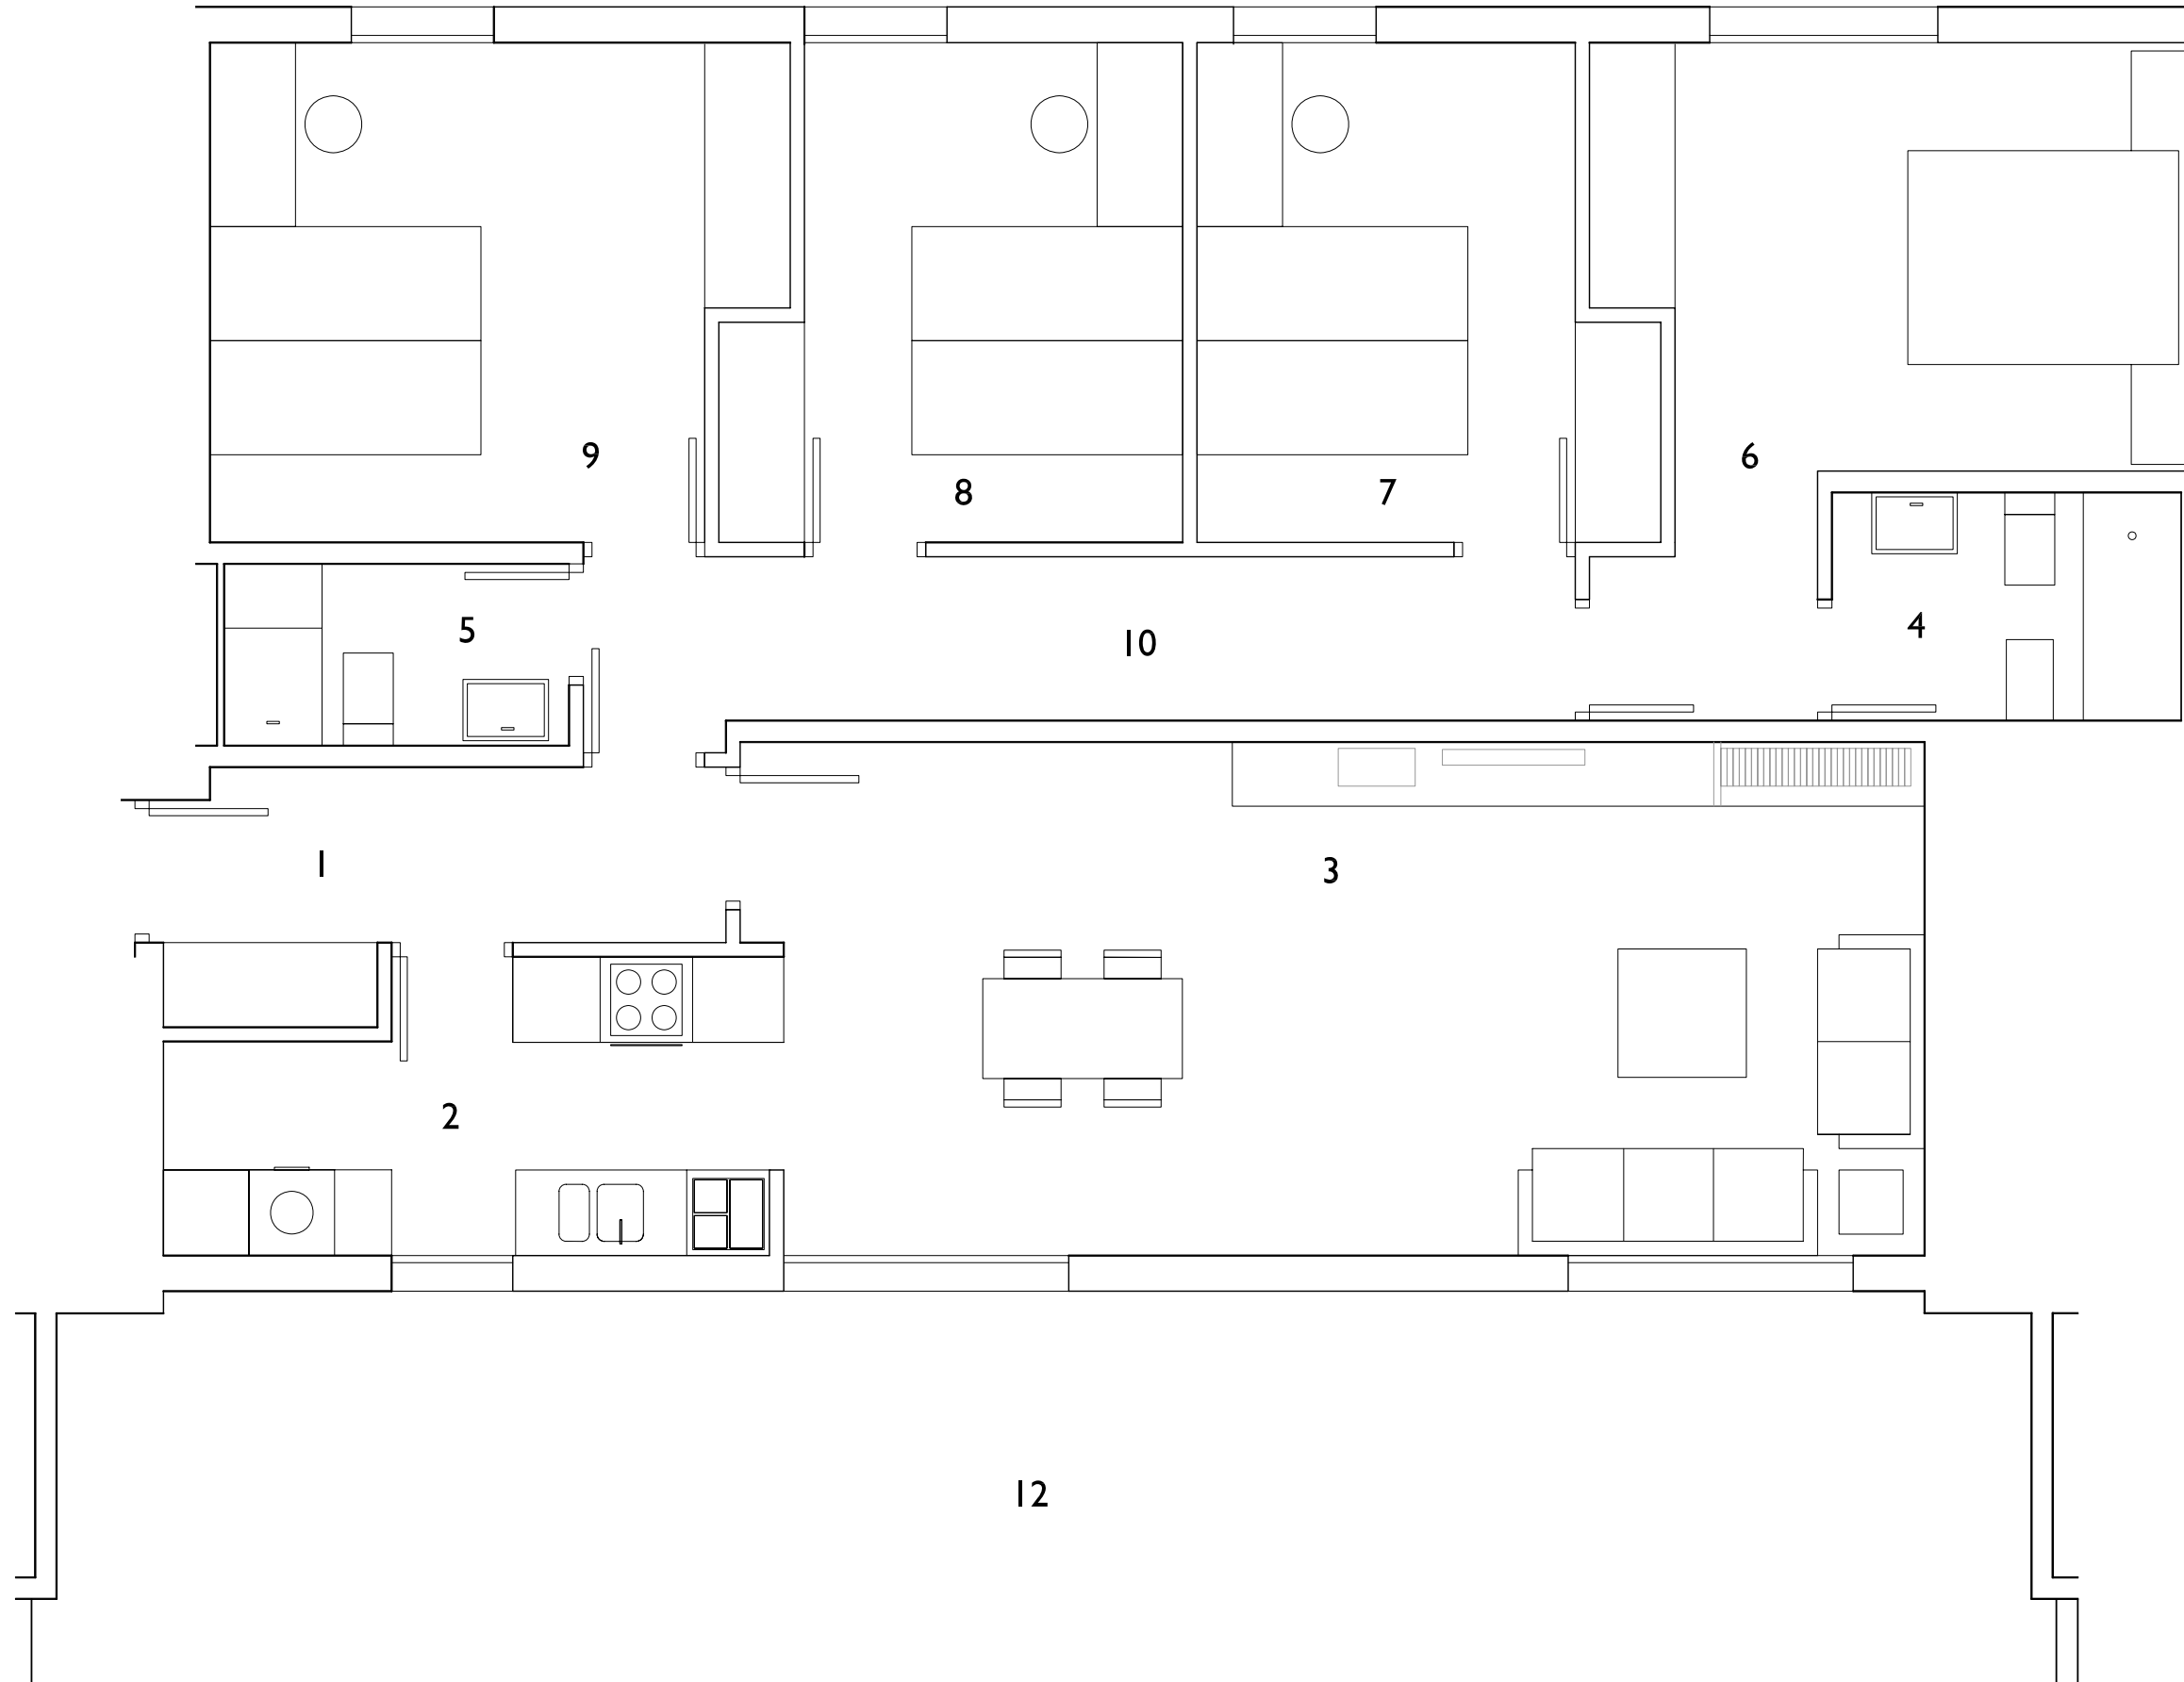

# VT24

"PROMOCIÓN EL ALGARBE"

Planta Atico

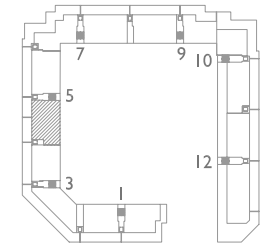


## SUPERFICIES

ESPACIOS INTERIORES	
1. Vestíbulo	5.65
2. Cocina	8.10
3. Salón	29.25
4. Baño 1	3.90
5. Baño 2	3.10
6. Dormitorio 1	14.30
7. Dormitorio 2	13.25
8. Dormitorio 3	10.20
9. Dormitorio 4	10.20
10. Distribuidor	8.20
<b>TOTAL UTIL INT:</b>	<b>106.15</b>
ESPACIOS EXTERIORES:	
11. Tendedero (50%)	
12. Terraza o Jardín (50%)	19.00
<b>TOTAL UTIL EXT:</b>	
SUP COMPUTABLE EXT: (< 10% útil cerrada vivienda)	10.61
<b>UTIL TOTAL:</b>	<b>116.76</b>
<b>CONSTRUIDA:</b>	<b>149.45</b>

Promotor: VAM INMUEBLES PROTEGIDOS SOC. COOP. MADRILEÑA  
 Gestiona: LIBRA GESTIÓN DE PROYECTOS S.L.

Y.LEÓN ARQUITECTURA Y URBANISMO S.L.

Octubre 2008

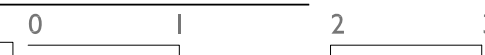



NOTA: Planos de trabajo no contractuales, sujetos a posibles modificaciones por exigencia de Organismos Públicos para la obtención de Licencias de Edificación y Calificación y por necesidades constructivas o de diseño del arquitecto autor del proyecto. Por las mismas razones, los elementos exteriores (fachadas, patios, terrazas) e interiores así como las superficies útiles son provisionales, estando a la espera de su adecuación legal.

# "PROMOCIÓN EL ALGARBE"

# VT25

"PROMOCIÓN EL ALGARBE"

Planta Atico

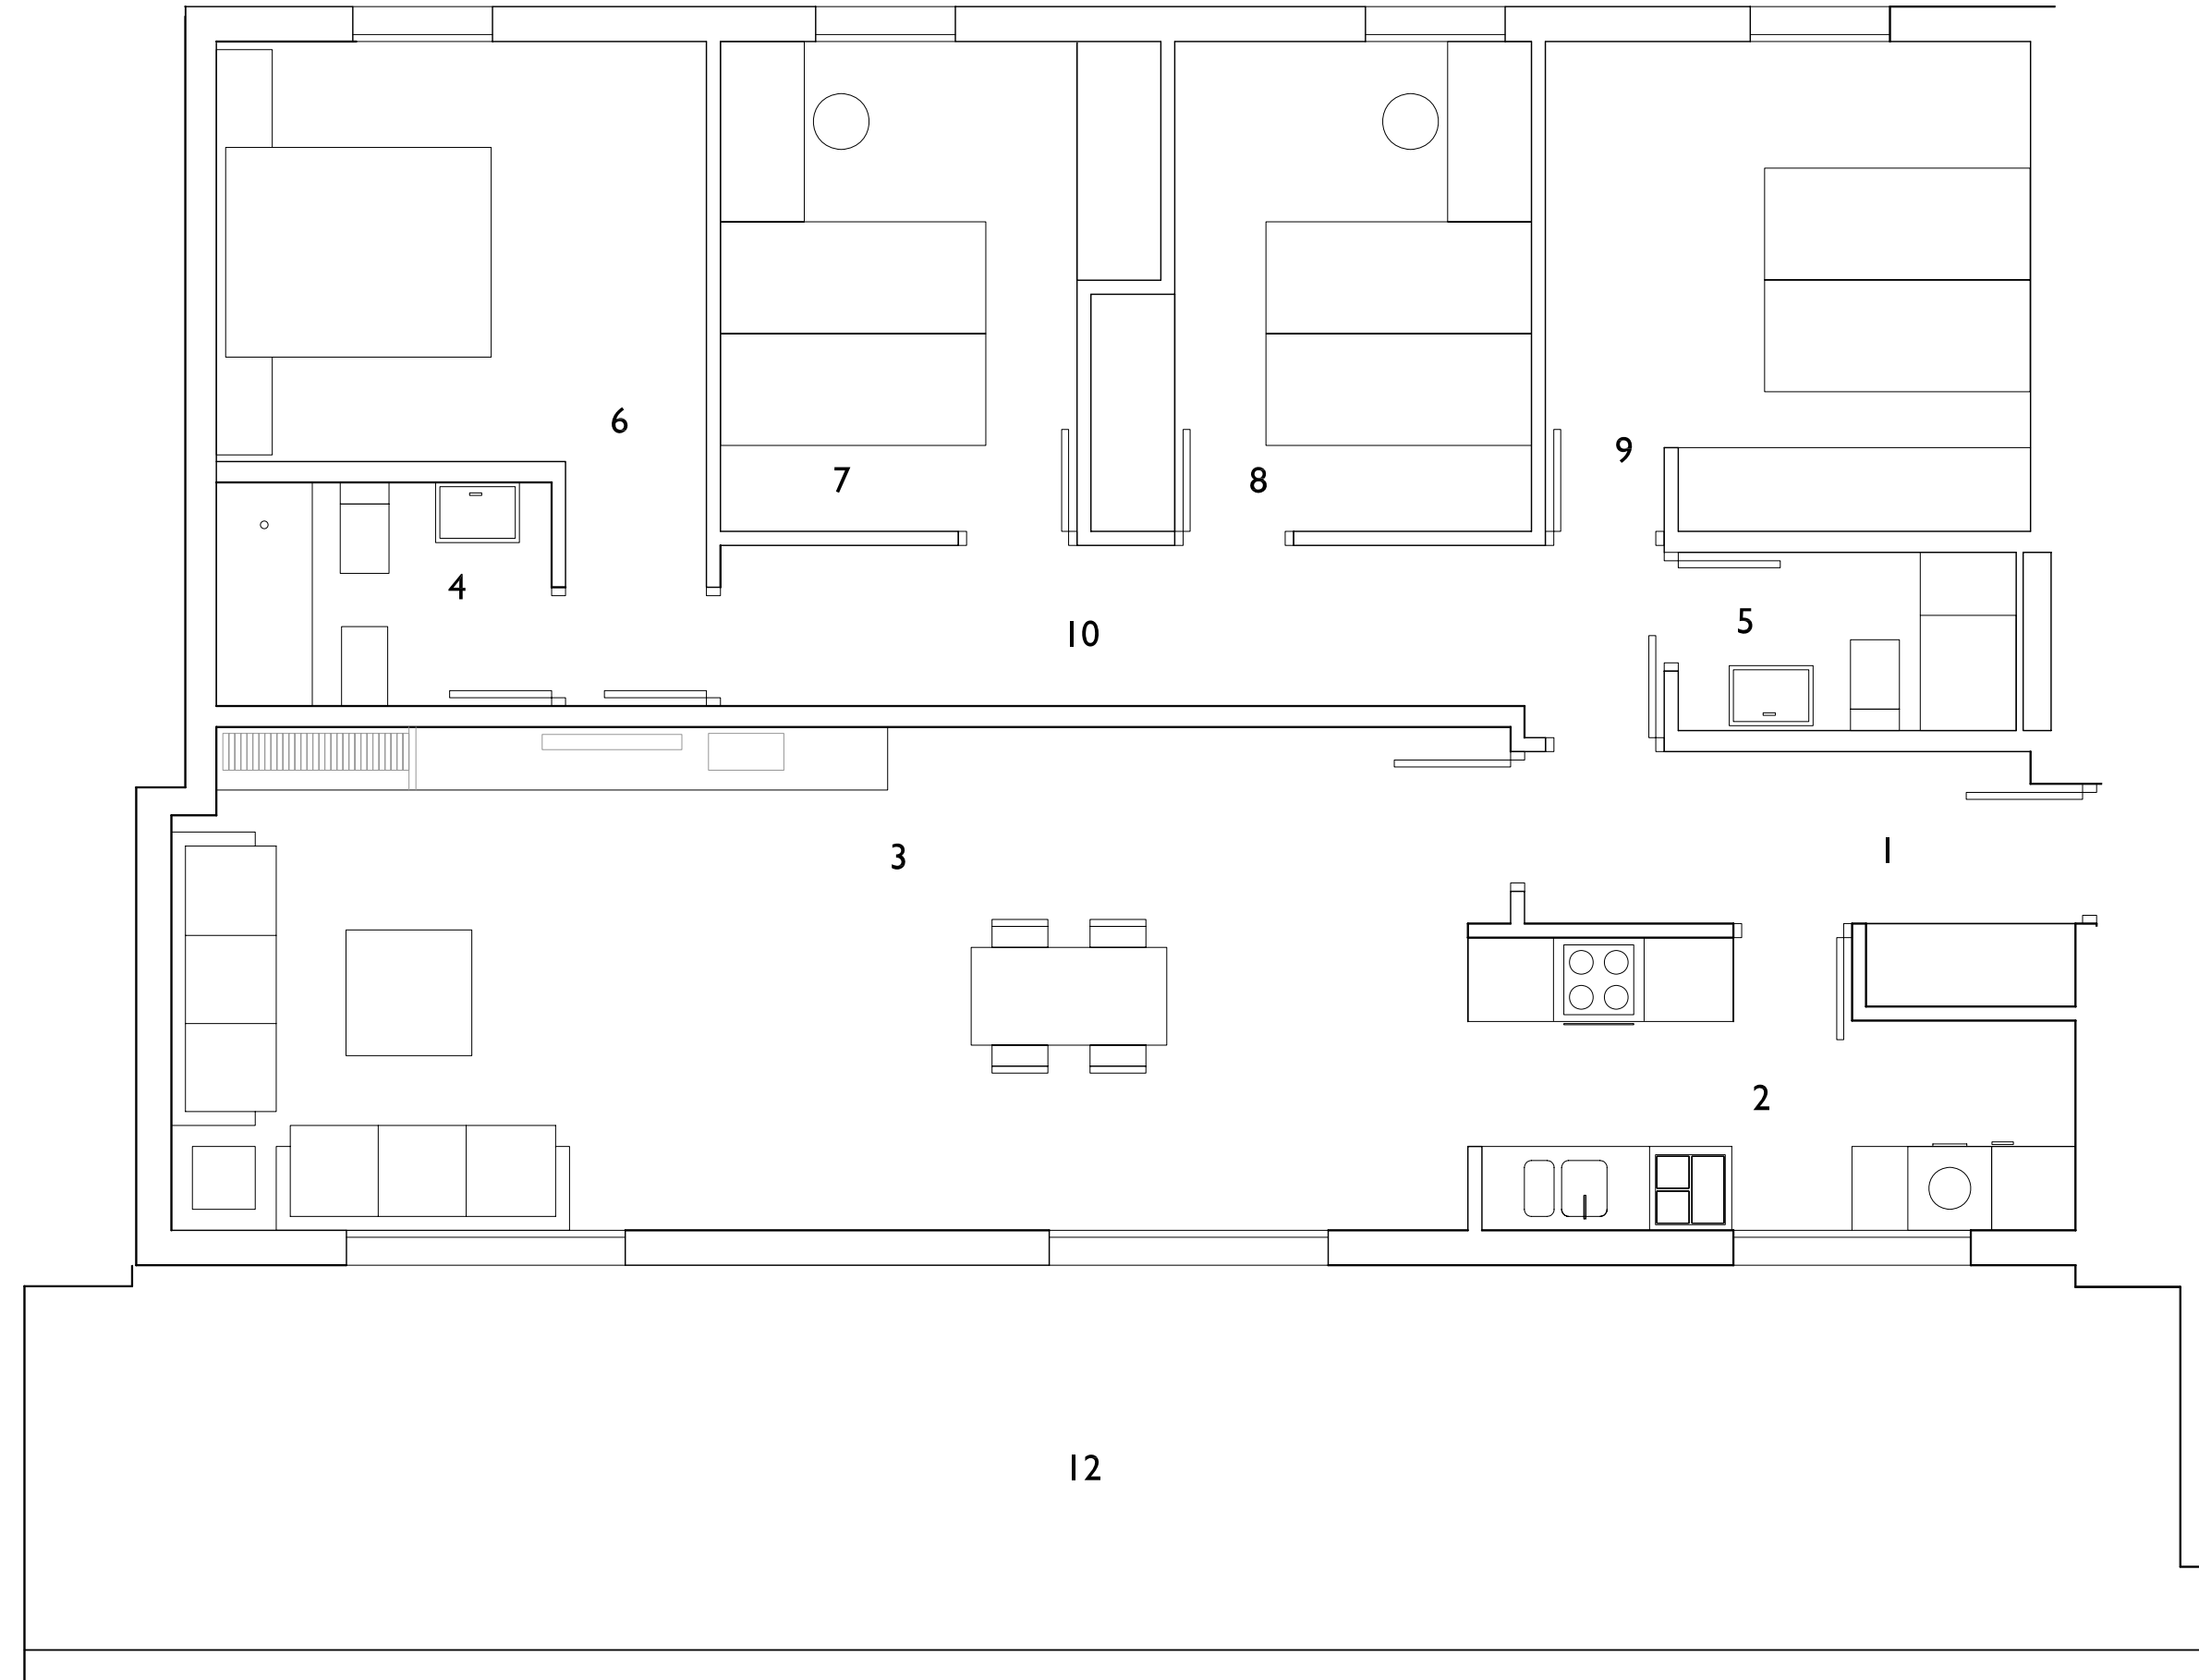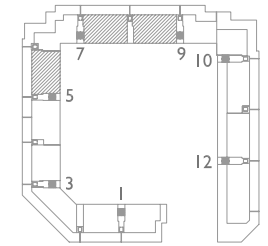

## SUPERFICIES

ESPACIOS INTERIORES	
1. Vestíbulo	5.65
2. Cocina	8.10
3. Salón	33.65
4. Baño 1	3.85
5. Baño 2	3.10
6. Dormitorio 1	12.25
7. Dormitorio 2	12.00
8. Dormitorio 3	10.00
9. Dormitorio 4	10.00
10. Distribuidor	8.00
<b>TOTAL UTIL INT:</b>	<b>106.60</b>
ESPACIOS EXTERIORES:	
11. Tendedero (50%)	
12. Terraza o Jardín (50%)	21.17
<b>TOTAL UTIL EXT:</b>	
SUP COMPUTABLE EXT: (< 10% útil cerrada vivienda)	10.66
<b>UTIL TOTAL:</b>	<b>117.26</b>
<b>CONSTRUIDA:</b>	<b>150.00</b>

Promotor: VAM INMUEBLES PROTEGIDOS SOC. COOP. MADRILEÑA  
 Gestiona: LIBRA GESTIÓN DE PROYECTOS S.L.


Y.LEÓN ARQUITECTURA Y URBANISMO S.L.

Octubre 2008



NOTA: Planos de trabajo no contractuales, sujetos a posibles modificaciones por exigencia de Organismos Públicos para la obtención de Licencias de Edificación y Calificación y por necesidades constructivas o de diseño del arquitecto autor del proyecto. Por las mismas razones, los elementos exteriores (fachadas, patios, terrazas) e interiores así como las superficies útiles son provisionales, estando a la espera de su adecuación legal.


# "PROMOCIÓN EL ALGARBE"

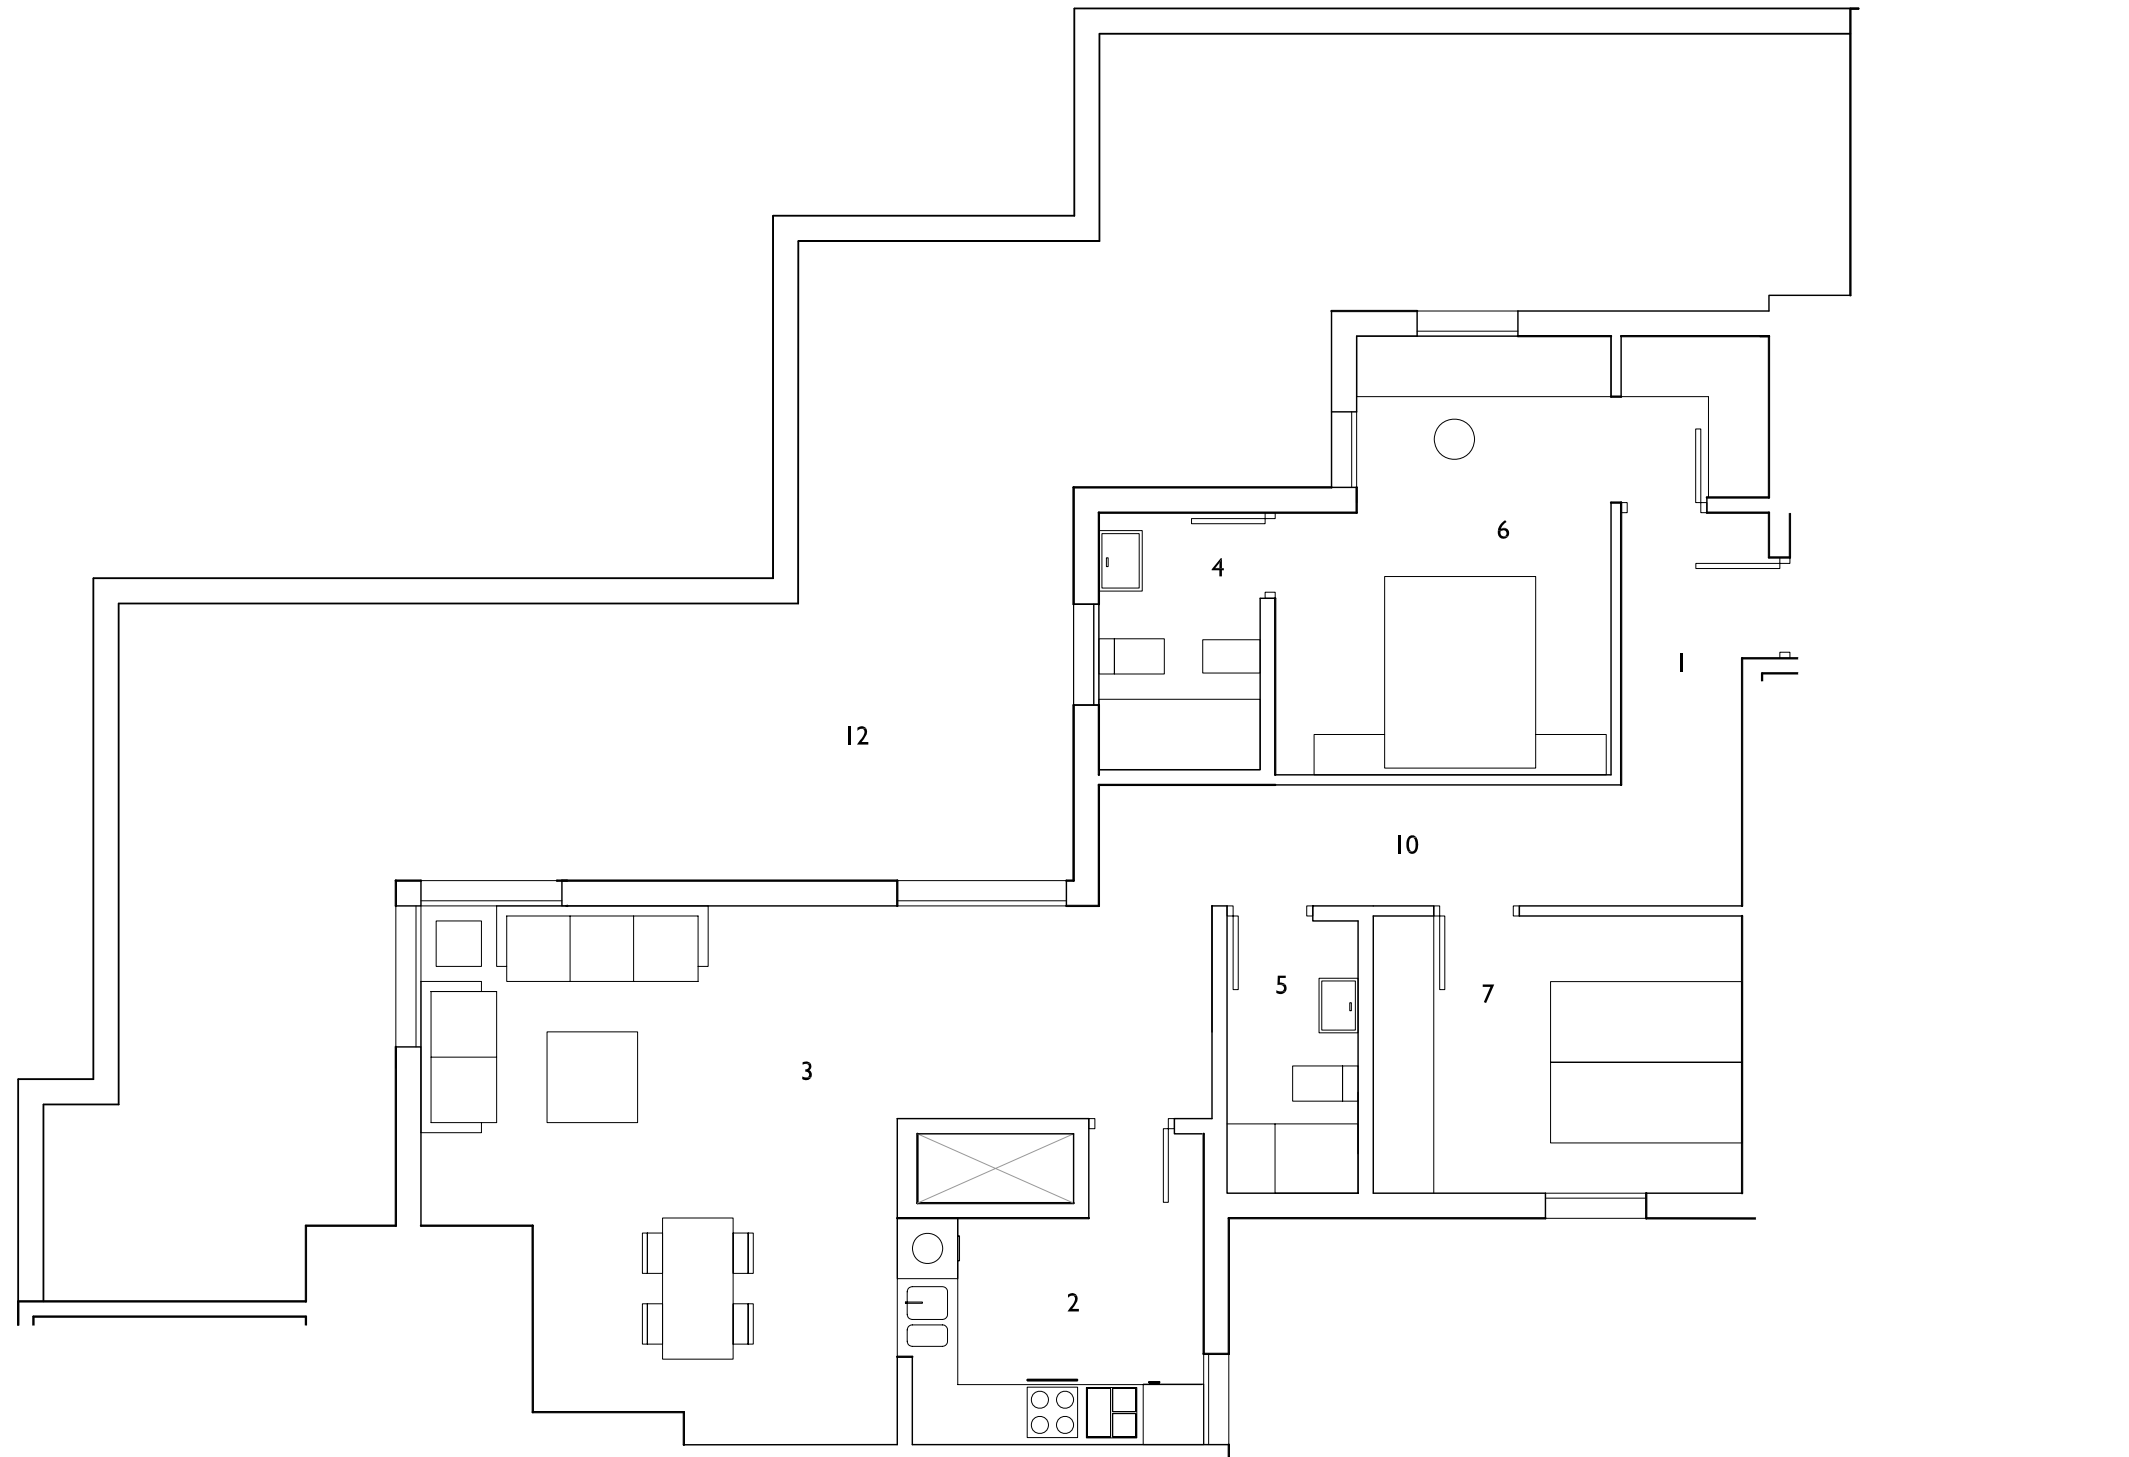

# VT26


"PROMOCIÓN EL ALGARBE"

Planta Atico

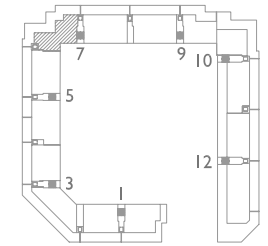

## SUPERFICIES

ESPACIOS INTERIORES	
1. Vestíbulo	7.75
2. Cocina	7.60
3. Salón	28.95
4. Baño 1	4.10
5. Baño 2	3.50
6. Dormitorio 1	15.60
7. Dormitorio 2	10.05
8. Dormitorio 3	
9. Dormitorio 4	
10. Distribuidor	7.65
<b>TOTAL UTIL INT:</b>	<b>85.20</b>
ESPACIOS EXTERIORES:	
11. Tendedero (50%)	
12. Terraza o Jardín (50%)	37.37
<b>TOTAL UTIL EXT:</b>	
SUP COMPUTABLE EXT: (< 10% útil cerrada vivienda)	8.52
<b>UTIL TOTAL:</b>	<b>93.72</b>
<b>CONSTRUIDA:</b>	<b>119.96</b>

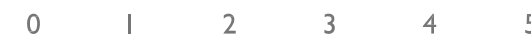


Promotor: VAM INMUEBLES PROTEGIDOS SOC. COOP. MADRILEÑA  
Gestiona: LIBRA GESTIÓN DE PROYECTOS S.L.

Y.LEÓN ARQUITECTURA Y URBANISMO S.L.

Octubre 2008

NOTA: Planos de trabajo no contractuales, sujetos a posibles modificaciones por exigencia de Organismos Públicos para la obtención de Licencias de Edificación y Calificación y por necesidades constructivas o de diseño del arquitecto autor del proyecto. Por las mismas razones, los elementos exteriores (fachadas, patios, terrazas) e interiores así como las superficies útiles son provisionales, estando a la espera de su adecuación legal.


# "PROMOCIÓN EL ALGARBE"

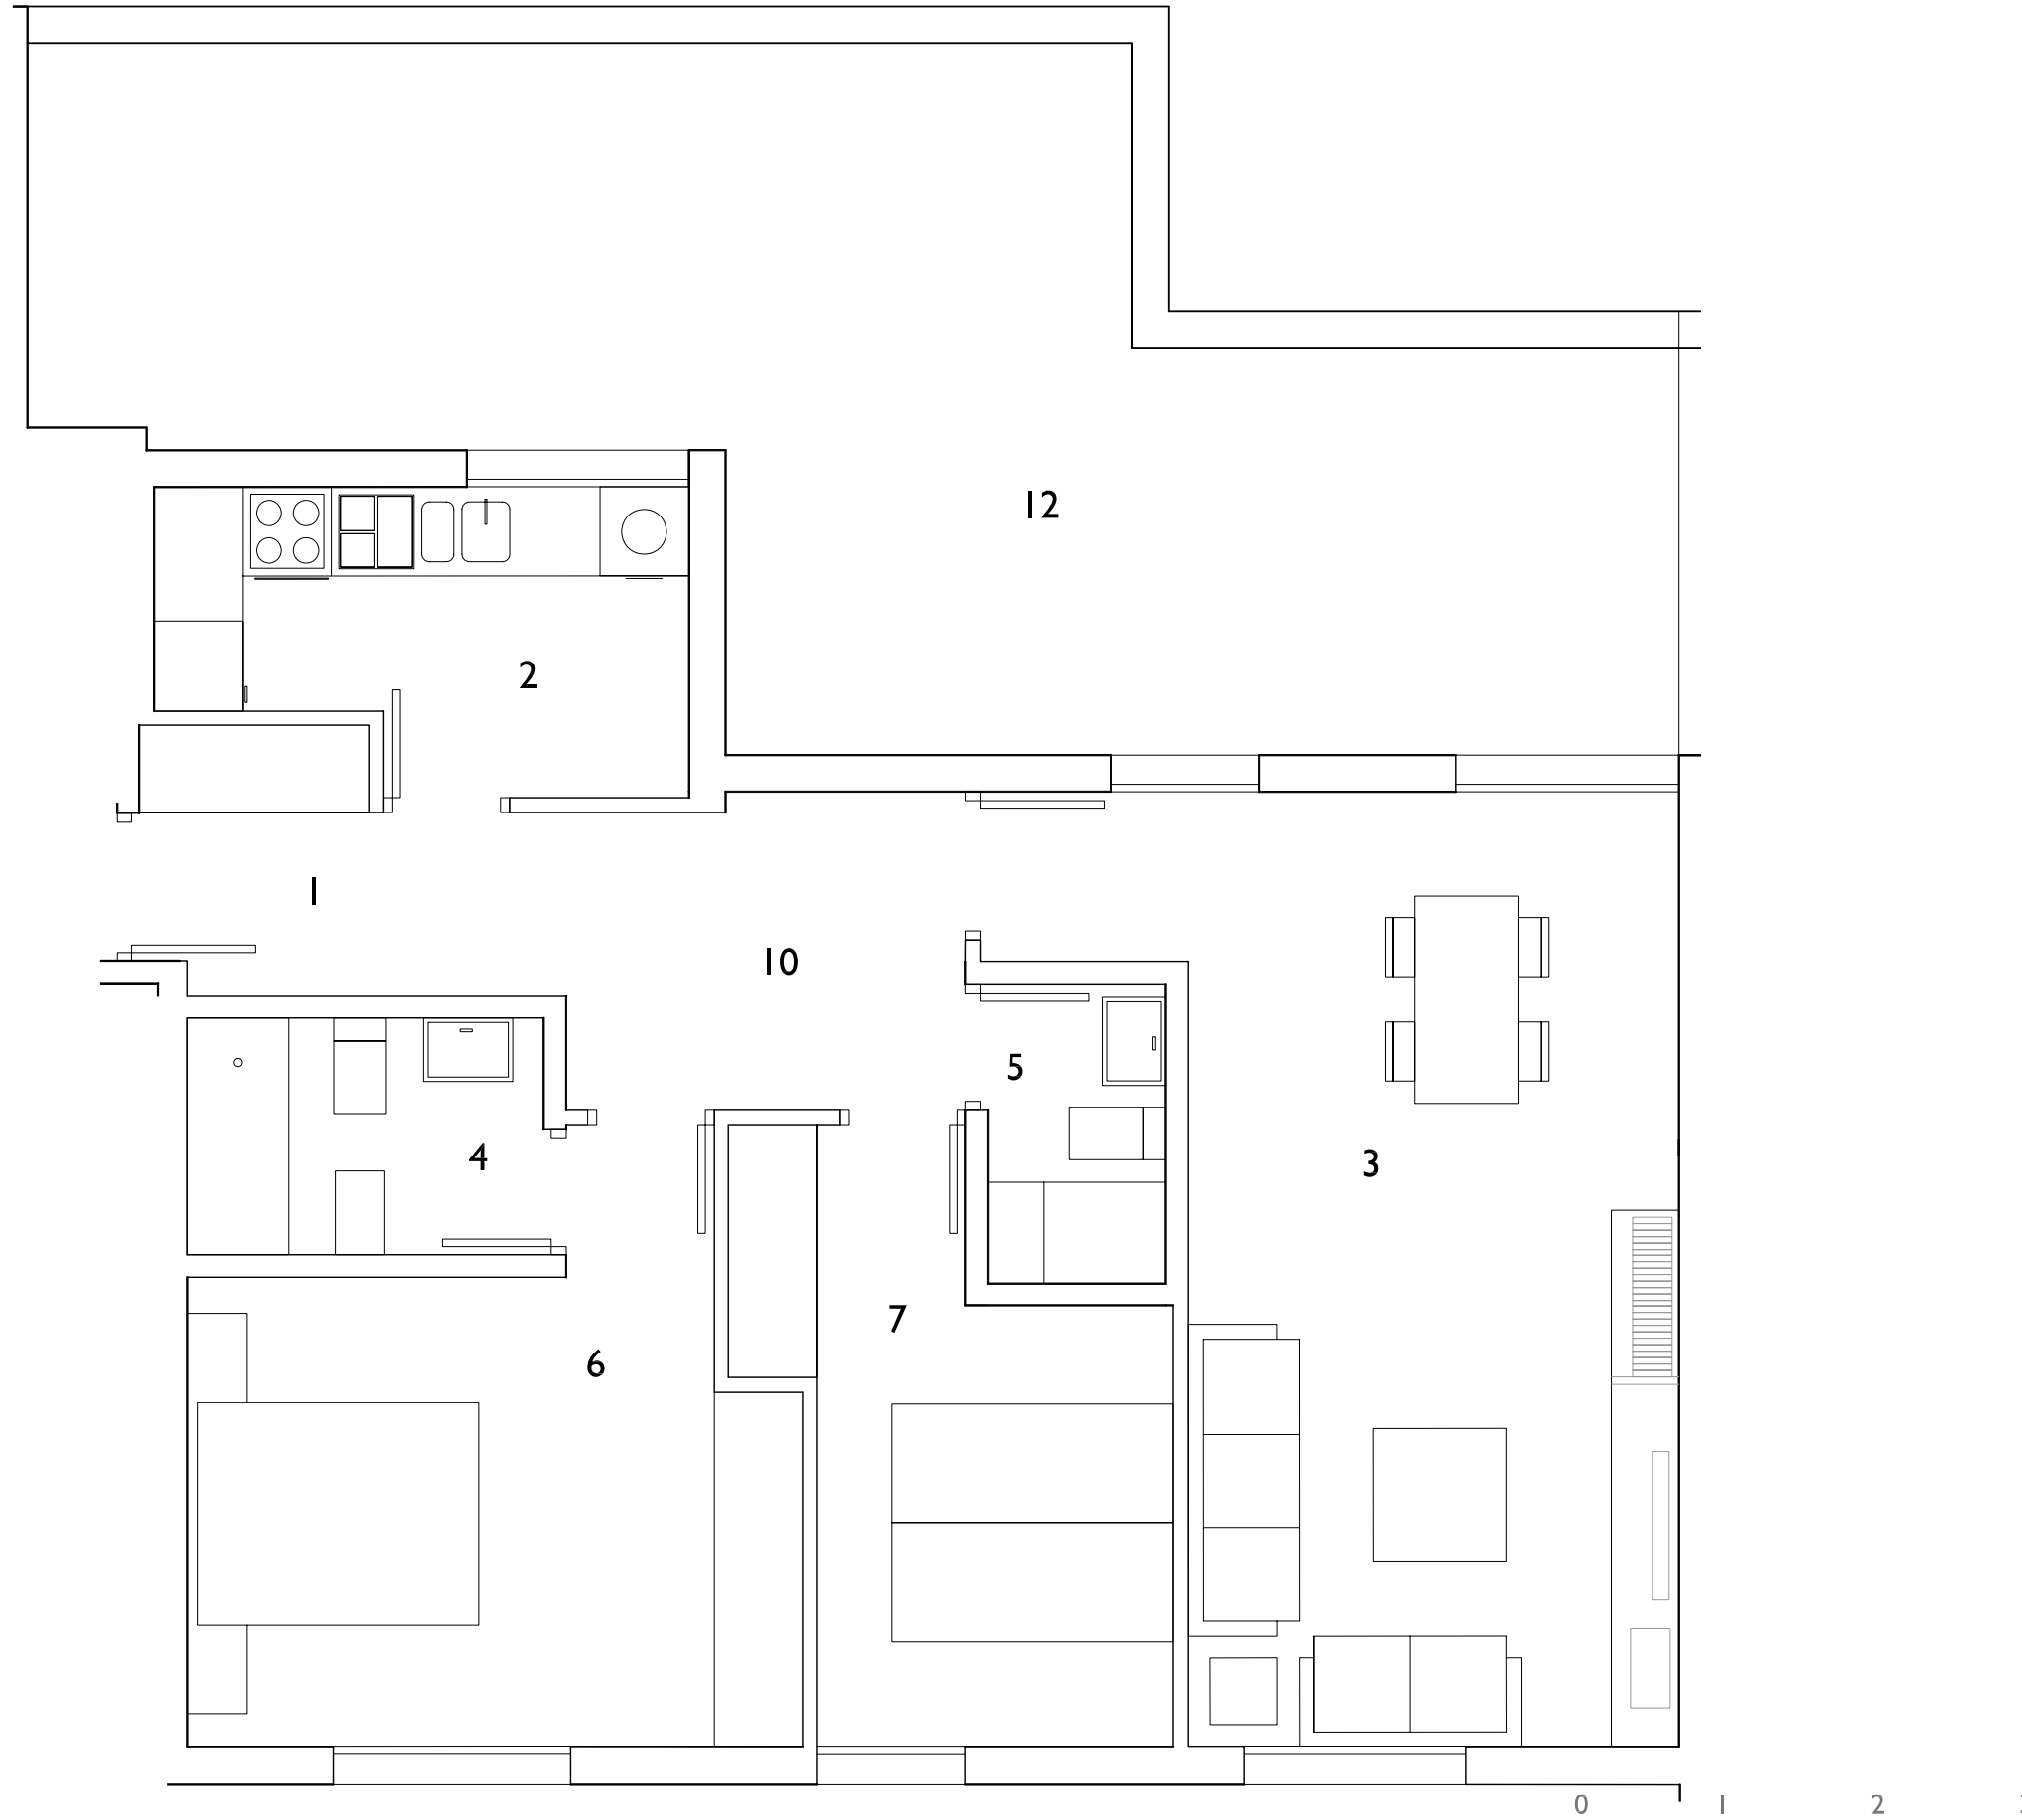

# VT27

"PROMOCIÓN EL ALGARBE"

Planta Atico

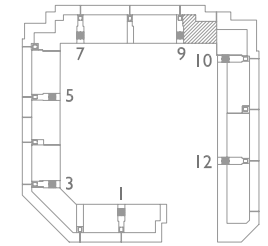

## SUPERFICIES

ESPACIOS INTERIORES	
1. Vestíbulo	4.40
2. Cocina	6.65
3. Salón	22.90
4. Baño 1	3.85
5. Baño 2	2.40
6. Dormitorio 1	13.70
7. Dormitorio 2	9.40
8. Dormitorio 3	
9. Dormitorio 4	
10. Distribuidor	5.65
<b>TOTAL UTIL INT:</b>	<b>68.95</b>
ESPACIOS EXTERIORES:	
11. Tendedero (50%)	
12. Terraza o Jardín (50%)	18.00
<b>TOTAL UTIL EXT:</b>	
SUP COMPUTABLE EXT: (< 10% útil cerrada vivienda)	6.89
<b>UTIL TOTAL:</b>	<b>75.84</b>
<b>CONSTRUIDA:</b>	<b>97.08</b>


Promotor: VAM INMUEBLES PROTEGIDOS SOC. COOP. MADRILEÑA  
 Gestiona: LIBRA GESTIÓN DE PROYECTOS S.L.

Y.LEÓN ARQUITECTURA Y URBANISMO S.L.

Octubre 2008

NOTA: Planos de trabajo no contractuales, sujetos a posibles modificaciones por exigencia de Organismos Públicos para la obtención de Licencias de Edificación y Calificación y por necesidades constructivas o de diseño del arquitecto autor del proyecto. Por las mismas razones, los elementos exteriores (fachadas, patios, terrazas) e interiores así como las superficies útiles son provisionales, estando a la espera de su adecuación legal.


# "PROMOCIÓN EL ALGARBE"

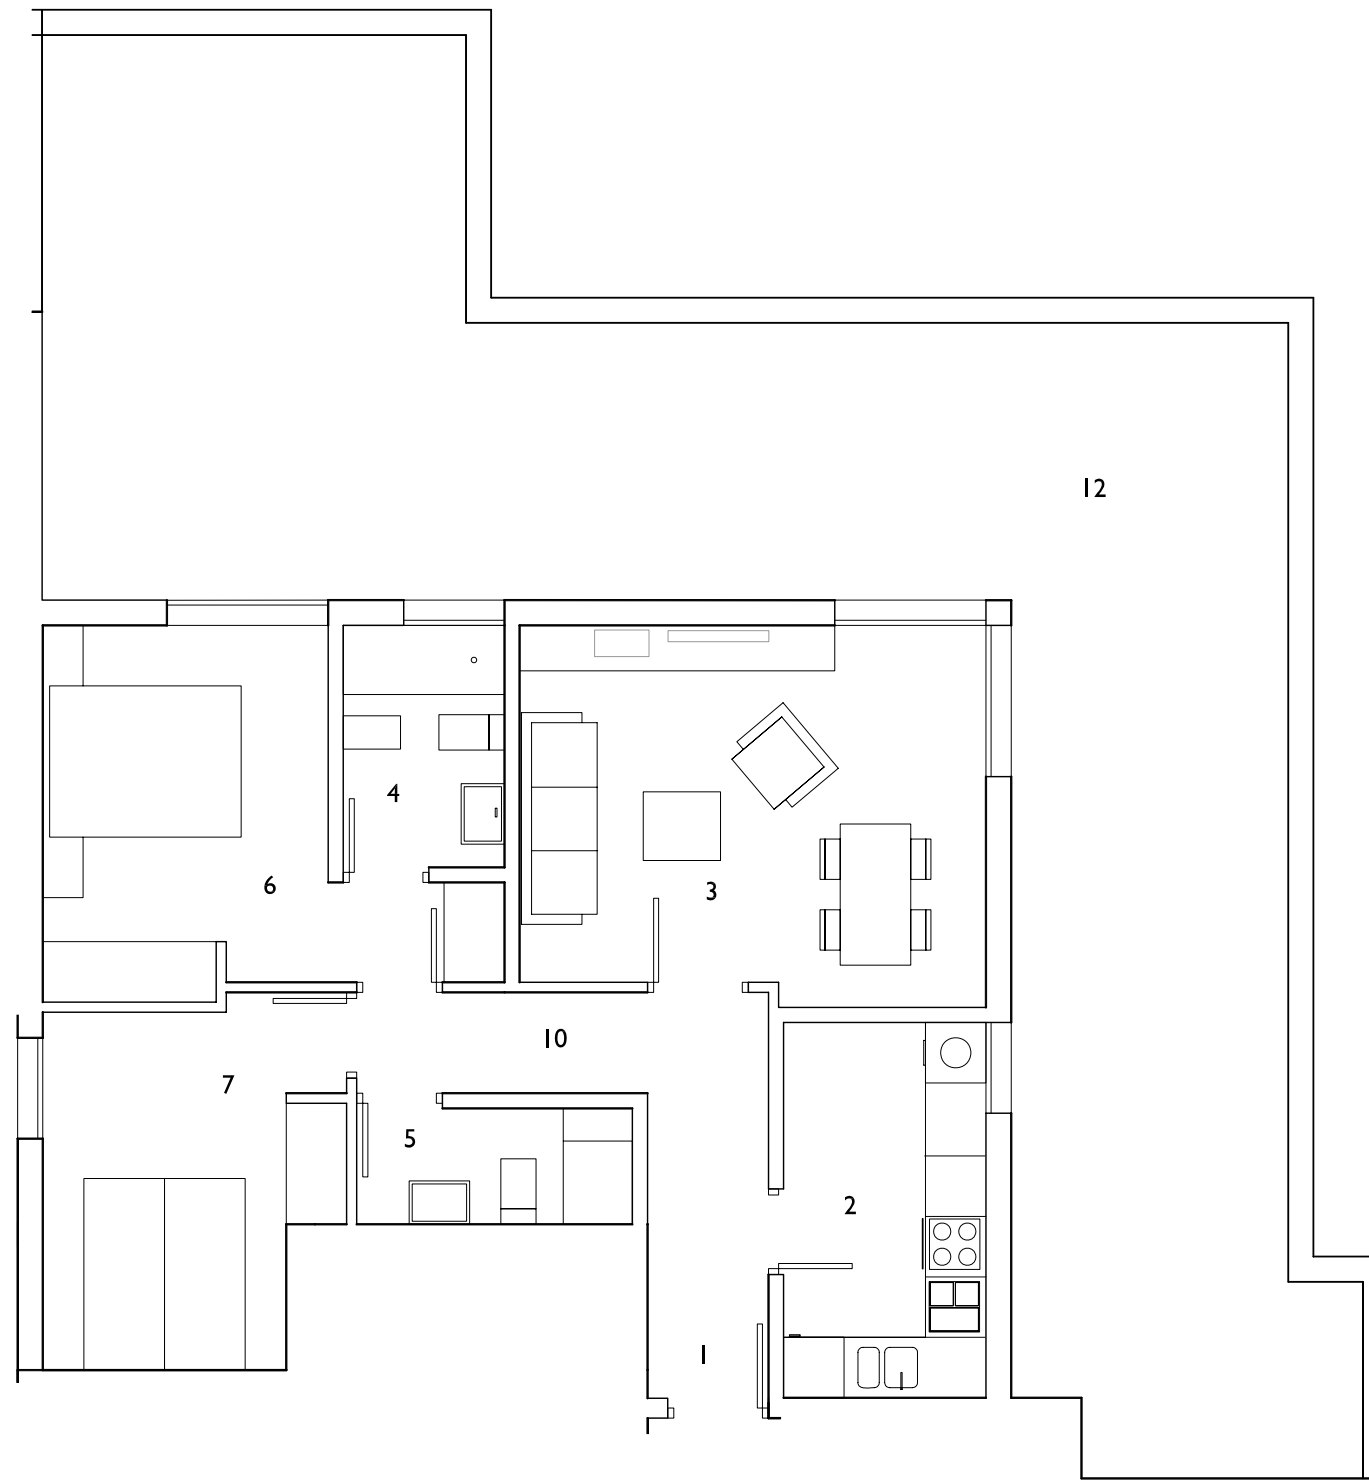

# VT28

"PROMOCIÓN EL ALGARBE"

Planta Atico

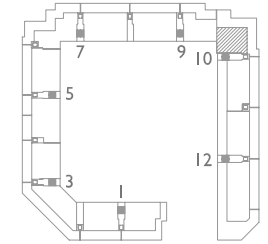

## SUPERFICIES

ESPACIOS INTERIORES	
1. Vestíbulo	4.95
2. Cocina	7.50
3. Salón	18.10
4. Baño 1	3.85
5. Baño 2	3.15
6. Dormitorio 1	13.25
7. Dormitorio 2	10.00
8. Dormitorio 3	
9. Dormitorio 4	
10. Distribuidor	2.85
<b>TOTAL UTIL INT:</b>	<b>63.65</b>
ESPACIOS EXTERIORES:	
11. Tendedero (50%)	
12. Terraza o Jardín (50%)	35.37
<b>TOTAL UTIL EXT:</b>	
SUP COMPUTABLE EXT: (< 10% útil cerrada vivienda)	6.36
<b>UTIL TOTAL:</b>	<b>70.01</b>
<b>CONSTRUIDA:</b>	<b>89.61</b>

0 1 2 3 4 5

Promotor: VAM INMUEBLES PROTEGIDOS SOC. COOP. MADRILEÑA  
Gestiona: LIBRA GESTIÓN DE PROYECTOS S.L.

Y.LEÓN ARQUITECTURA Y URBANISMO S.L.

Octubre 2008

NOTA: Planos de trabajo no contractuales, sujetos a posibles modificaciones por exigencia de Organismos Públicos para la obtención de Licencias de Edificación y Calificación y por necesidades constructivas o de diseño del arquitecto autor del proyecto. Por las mismas razones, los elementos exteriores (fachadas, patios, terrazas) e interiores así como las superficies útiles son provisionales, estando a la espera de su adecuación legal.





# "PROMOCIÓN EL ALGARBE"

# VT29

"PROMOCIÓN EL ALGARBE"

Planta Atico

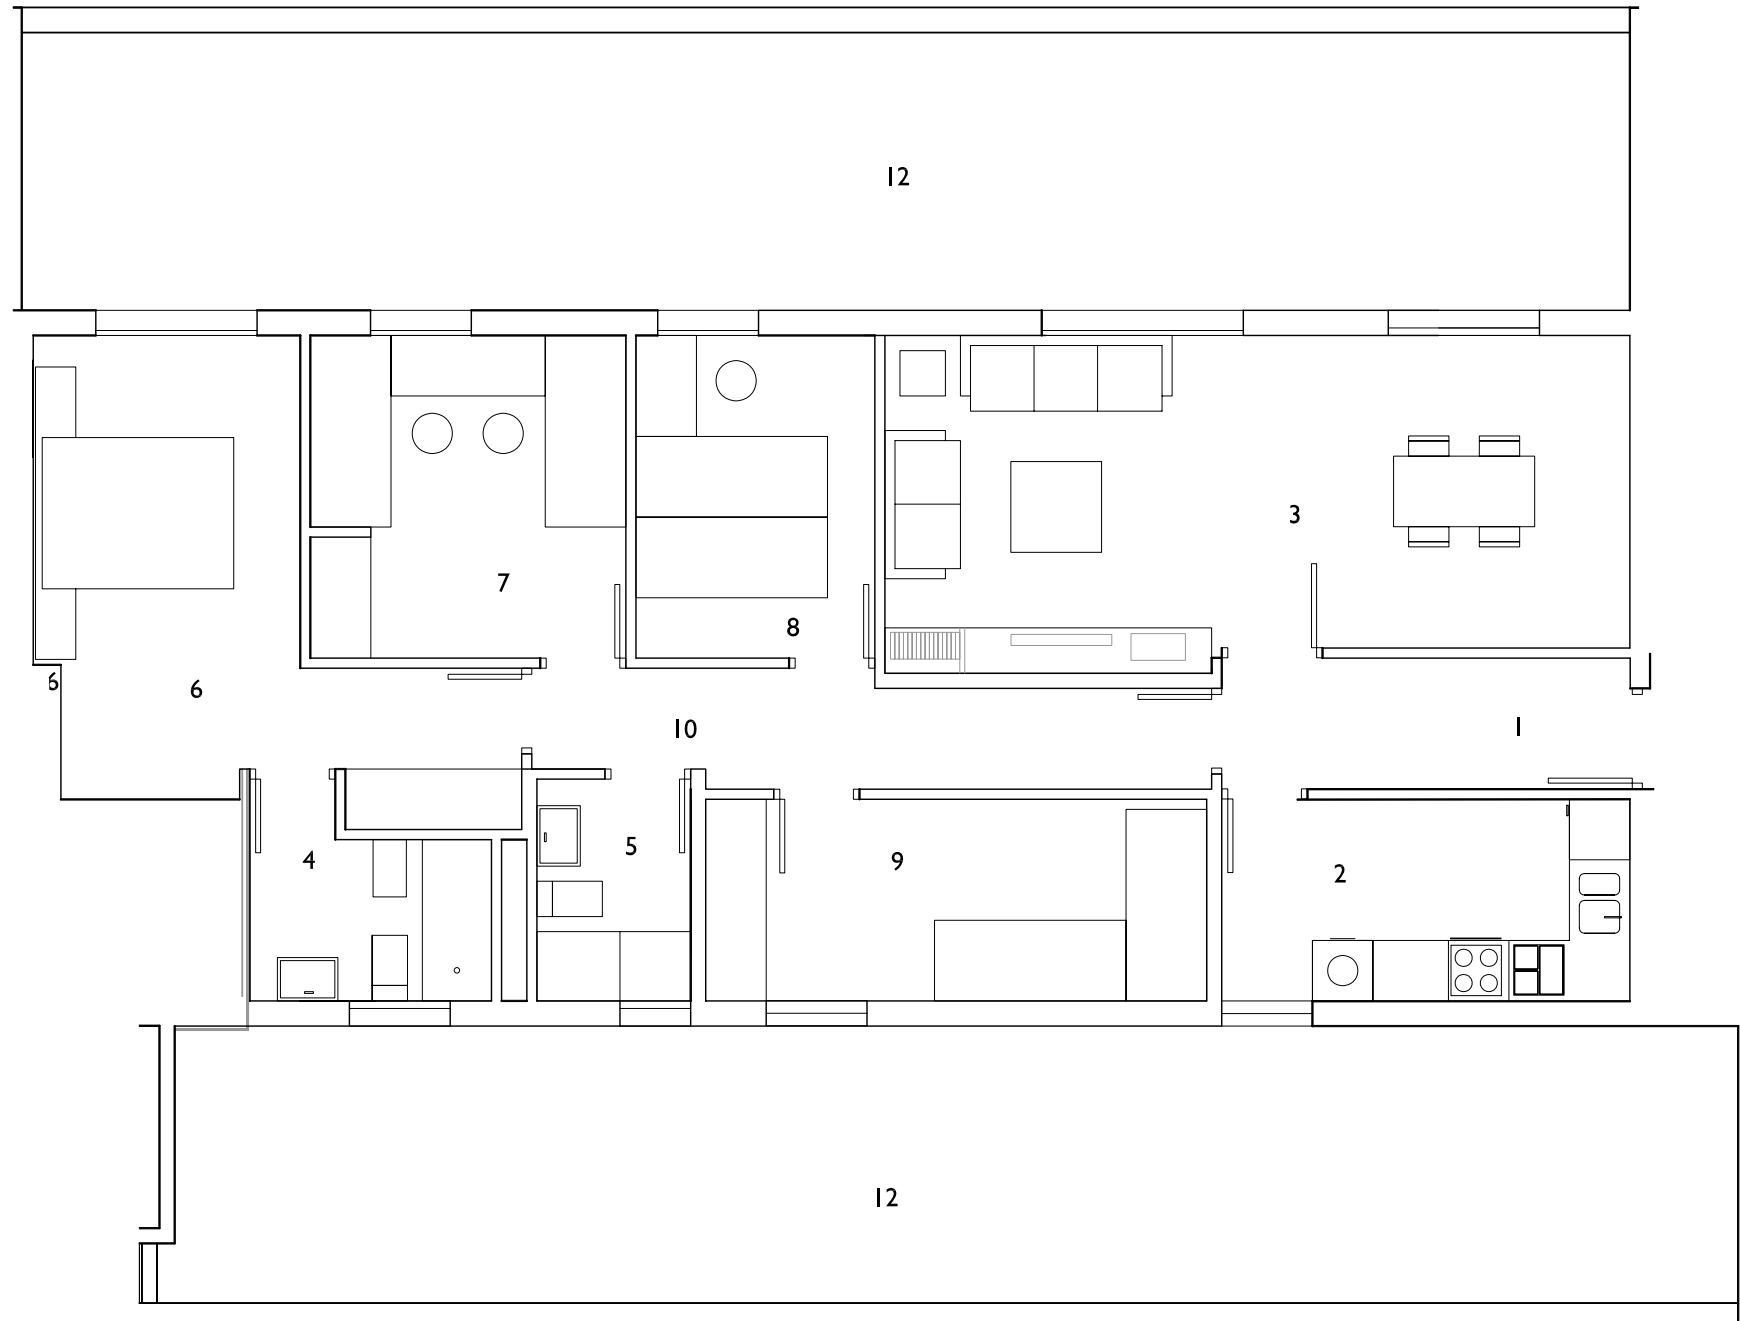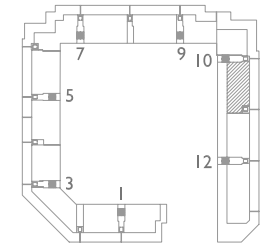

## SUPERFICIES

ESPACIOS INTERIORES	
1. Vestíbulo	5.25
2. Cocina	8.10
3. Salón	23.75
4. Baño 1	4.30
5. Baño 2	3.35
6. Dormitorio 1	14.90
7. Dormitorio 2	10.00
8. Dormitorio 3	10.00
9. Dormitorio 4	7.60
10. Distribuidor	7.05
<b>TOTAL UTIL INT:</b>	<b>94.30</b>
ESPACIOS EXTERIORES:	
11. Tendedero (50%)	
12. Terraza o Jardín (50%)	43.30
<b>TOTAL UTIL EXT:</b>	
SUP COMPUTABLE EXT: (< 10% útil cerrada vivienda)	9.43
<b>UTIL TOTAL:</b>	<b>103.73</b>
<b>CONSTRUIDA:</b>	<b>132.77</b>

0 1 2 3 4 5

Promotor: VAM INMUEBLES PROTEGIDOS SOC. COOP. MADRILEÑA  
Gestiona: LIBRA GESTIÓN DE PROYECTOS S.L.

Y.LEÓN ARQUITECTURA Y URBANISMO S.L.

Octubre 2008



NOTA: Planos de trabajo no contractuales, sujetos a posibles modificaciones por exigencia de Organismos Públicos para la obtención de Licencias de Edificación y Calificación y por necesidades constructivas o de diseño del arquitecto autor del proyecto. Por las mismas razones, los elementos exteriores (fachadas, patios, terrazas) e interiores así como las superficies útiles son provisionales, estando a la espera de su adecuación legal.

# "PROMOCIÓN EL ALGARBE"

# VT30

"PROMOCIÓN EL ALGARBE"

Planta Atico

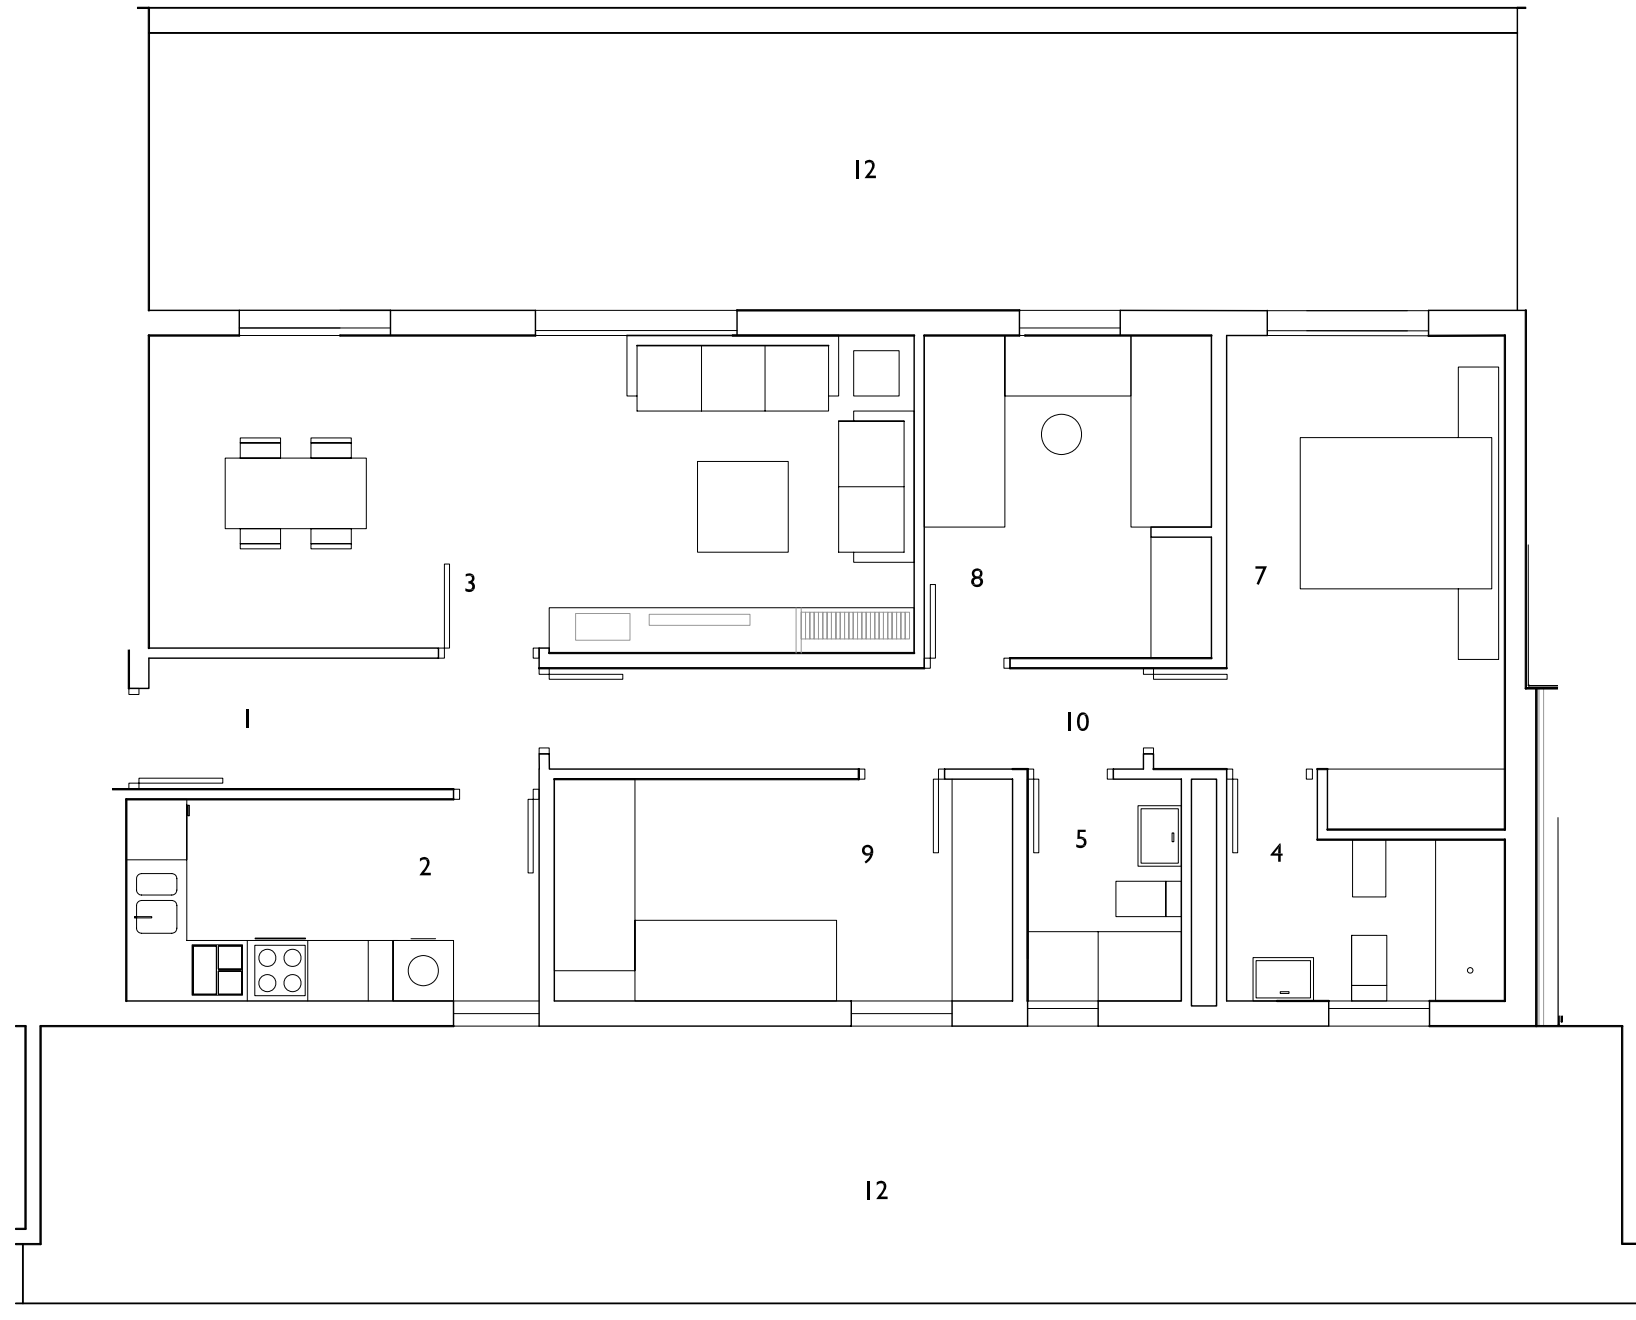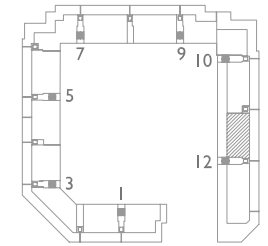

## SUPERFICIES

ESPACIOS INTERIORES	
1. Vestíbulo	5.05
2. Cocina	8.20
3. Salón	23.70
4. Baño 1	4.95
5. Baño 2	3.35
6. Dormitorio 1	13.65
7. Dormitorio 2	10.00
8. Dormitorio 3	9.05
9. Dormitorio 4	
10. Distribuidor	5.90
<b>TOTAL UTIL INT:</b>	<b>83.85</b>
ESPACIOS EXTERIORES:	
11. Tendedero (50%)	
12. Terraza o Jardín (50%)	40.35
<b>TOTAL UTIL EXT:</b>	
SUP COMPUTABLE EXT: (< 10% útil cerrada vivienda)	8.38
<b>UTIL TOTAL:</b>	<b>92.23</b>
<b>CONSTRUIDA:</b>	<b>118.05</b>

0 1 2 3 4 5

Promotor: VAM INMUEBLES PROTEGIDOS SOC. COOP. MADRILEÑA  
Gestiona: LIBRA GESTIÓN DE PROYECTOS S.L.

Y.LEÓN ARQUITECTURA Y URBANISMO S.L.

Octubre 2008



NOTA: Planos de trabajo no contractuales, sujetos a posibles modificaciones por exigencia de Organismos Públicos para la obtención de Licencias de Edificación y Calificación y por necesidades constructivas o de diseño del arquitecto autor del proyecto. Por las mismas razones, los elementos exteriores (fachadas, patios, terrazas) e interiores así como las superficies útiles son provisionales, estando a la espera de su adecuación legal.

# "PROMOCIÓN EL ALGARBE"

# VT31

"PROMOCIÓN EL ALGARBE"

Planta Atico

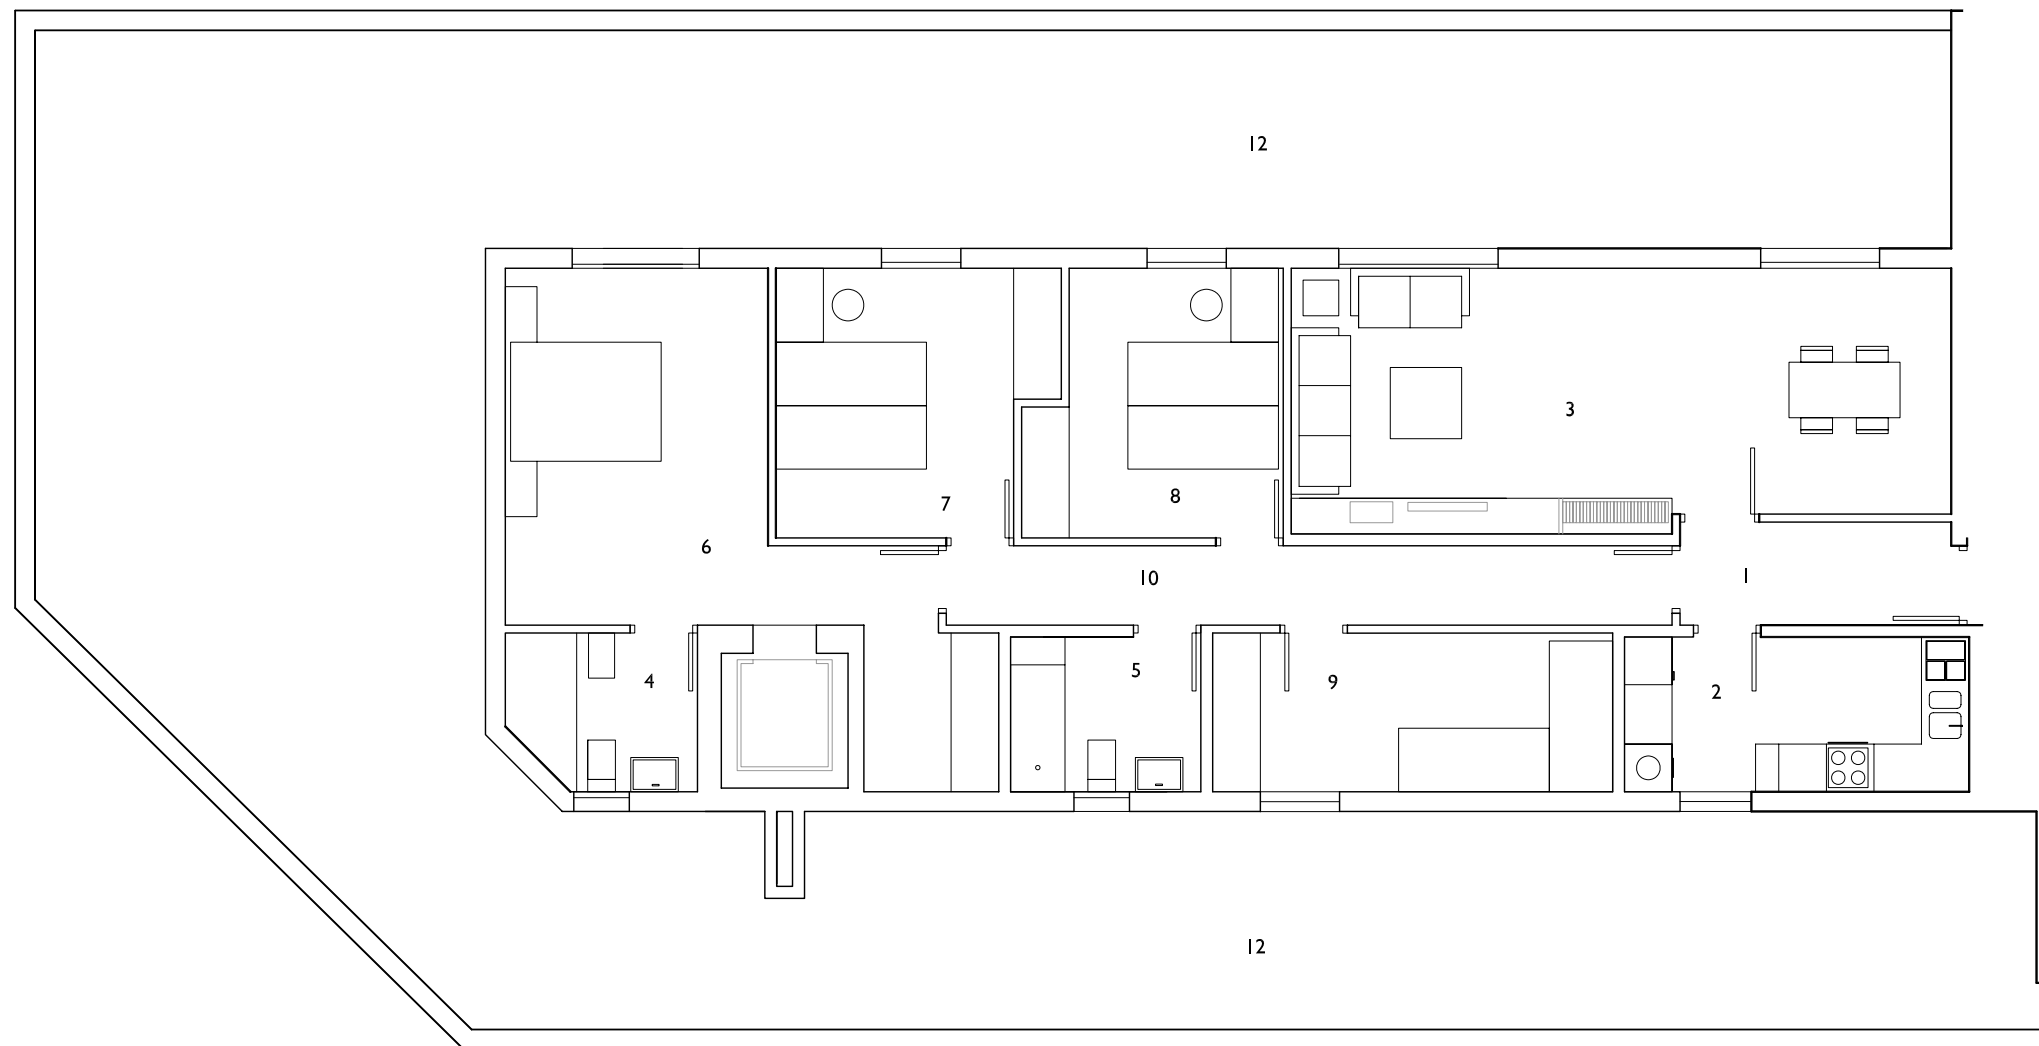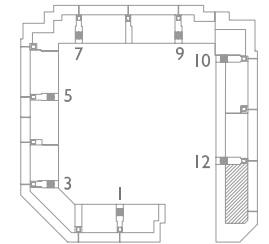

## SUPERFICIES

ESPACIOS INTERIORES	
1. Vestíbulo	4.45
2. Cocina	8.45
3. Salón	27.00
4. Baño 1	4.50
5. Baño 2	4.65
6. Dormitorio 1	20.55
7. Dormitorio 2	11.15
8. Dormitorio 3	10.15
9. Dormitorio 4	10.10
10. Distribuidor	9.15
<b>TOTAL UTIL INT:</b>	<b>110.15</b>
ESPACIOS EXTERIORES:	
11. Tendedero (50%)	
12. Terraza o Jardín (50%)	80.67
<b>TOTAL UTIL EXT:</b>	
SUP COMPUTABLE EXT: (< 10% útil cerrada vivienda)	11.01
<b>UTIL TOTAL:</b>	<b>121.16</b>
<b>CONSTRUIDA:</b>	<b>150.00</b>



Promotor: VAM INMUEBLES PROTEGIDOS SOC. COOP. MADRILEÑA  
Gestiona: LIBRA GESTIÓN DE PROYECTOS S.L.

Y.LEÓN ARQUITECTURA Y URBANISMO S.L.

Octubre 2008

NOTA: Planos de trabajo no contractuales, sujetos a posibles modificaciones por exigencia de Organismos Públicos para la obtención de Licencias de Edificación y Calificación y por necesidades constructivas o de diseño del arquitecto autor del proyecto. Por las mismas razones, los elementos exteriores (fachadas, patios, terrazas) e interiores así como las superficies útiles son provisionales, estando a la espera de su adecuación legal.