




+3.50 +7.43

- PLAZAS GARAJE COCHES 2.50 x 5.00
- PLAZAS GARAJE COCHES 2.20 x 4.50
- PLAZAS GARAJE MOTOS 1.50 x 2.50
- TRASTEROS
- ZONAS COMUNES
- CUARTOS TÉCNICOS
- TERRAZAS LOCALES COMERCIALES

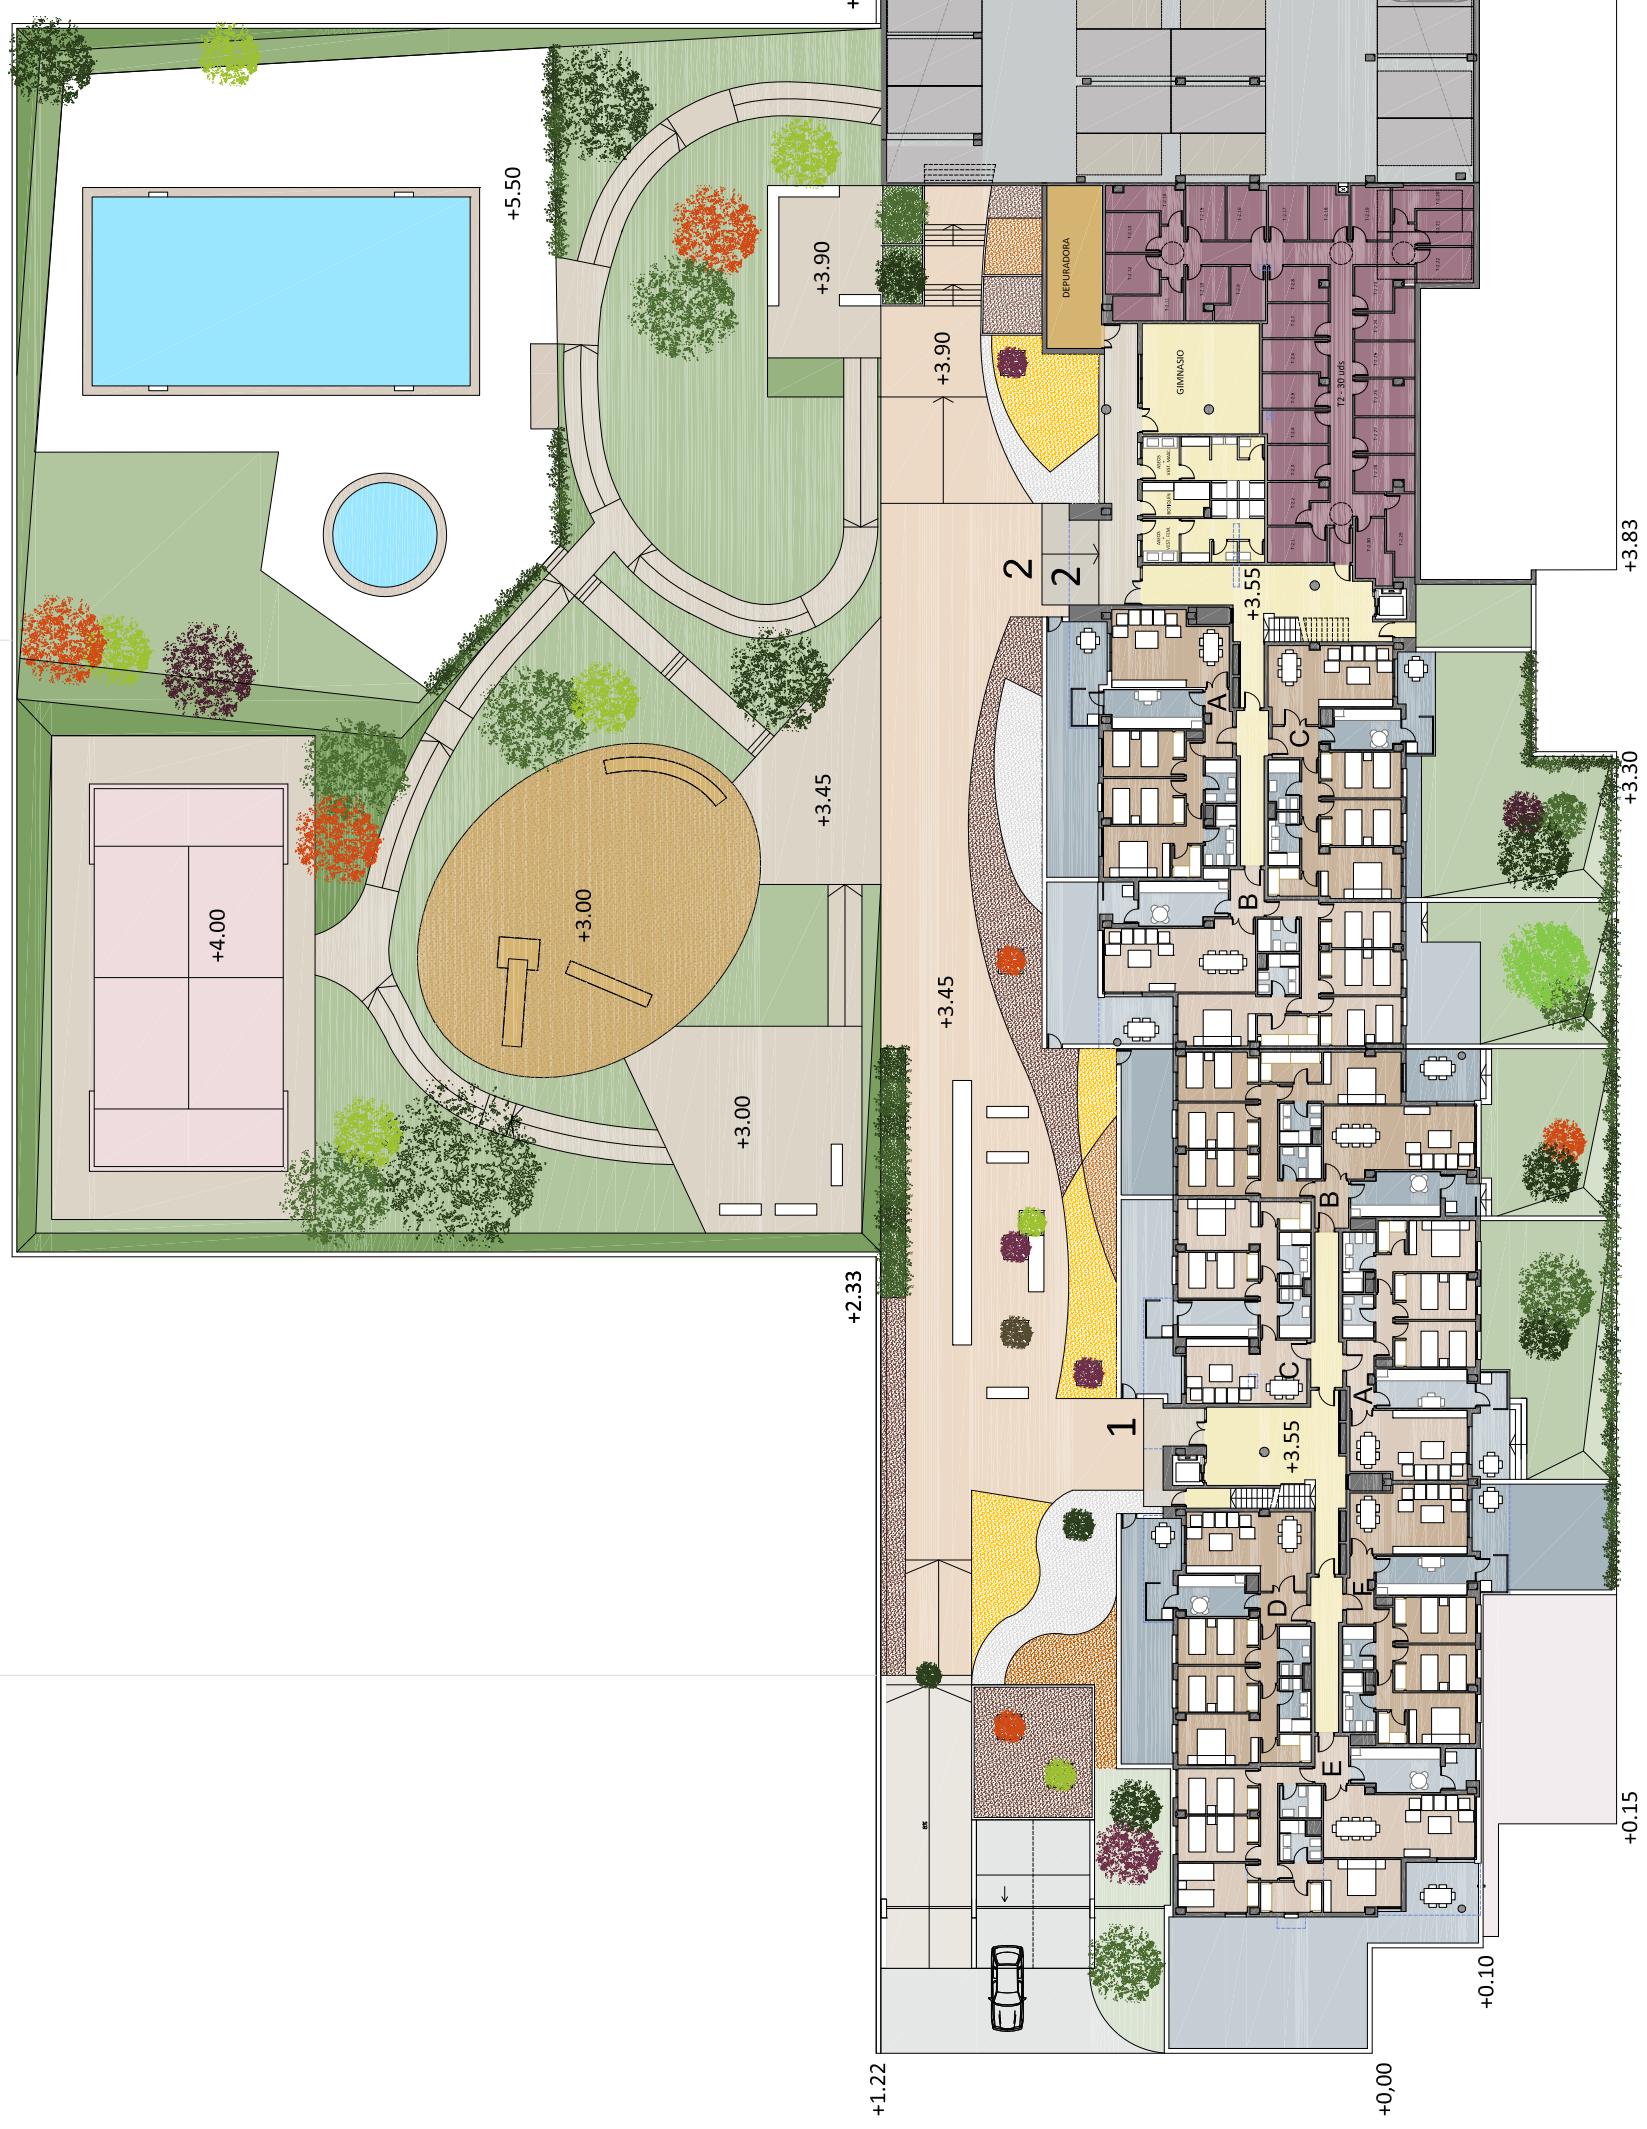

A1 NIVEL 1 - COTA 3.55



El Mirador de la *Dehesa*

Escala Gráfica



* Plano correspondiente a Anteproyecto, sujeto a modificaciones por requerimiento de Licencia o por criterios de la Dirección Facultativa. Documento no contractual.



PROMUEVE: Viviendas Ecocivitas, S.L.

EDIFICIO para 84 VIVIENDAS, LOCALES COMERCIALES, TRASTEROS, GARAJE y URBANIZACIÓN INTERIOR
Parcela 69.c - SUPI ZO.60 - UE.4 - Dehesa Vieja. San Sebastián de los Reyes (Madrid)

V3 -Febrero 2011