
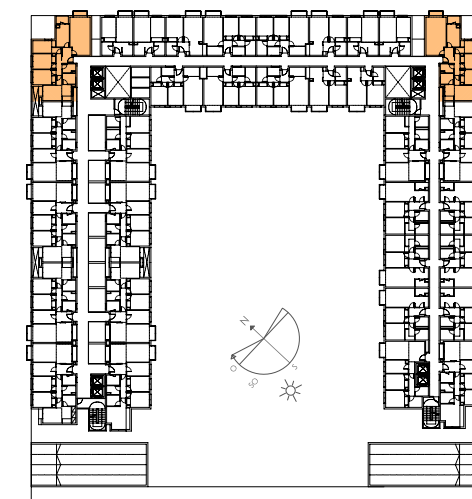


# VALDEBEBAS

VIVIENDA ADJUDICADA A Dn. \_\_\_\_\_ SITUADA EN PLANTA: \_\_\_\_\_ Nº DE ORDEN: \_\_\_\_\_

FDO. LA COOPERATIVA \_\_\_\_\_ FDO. EL COOPERATIVISTA \_\_\_\_\_

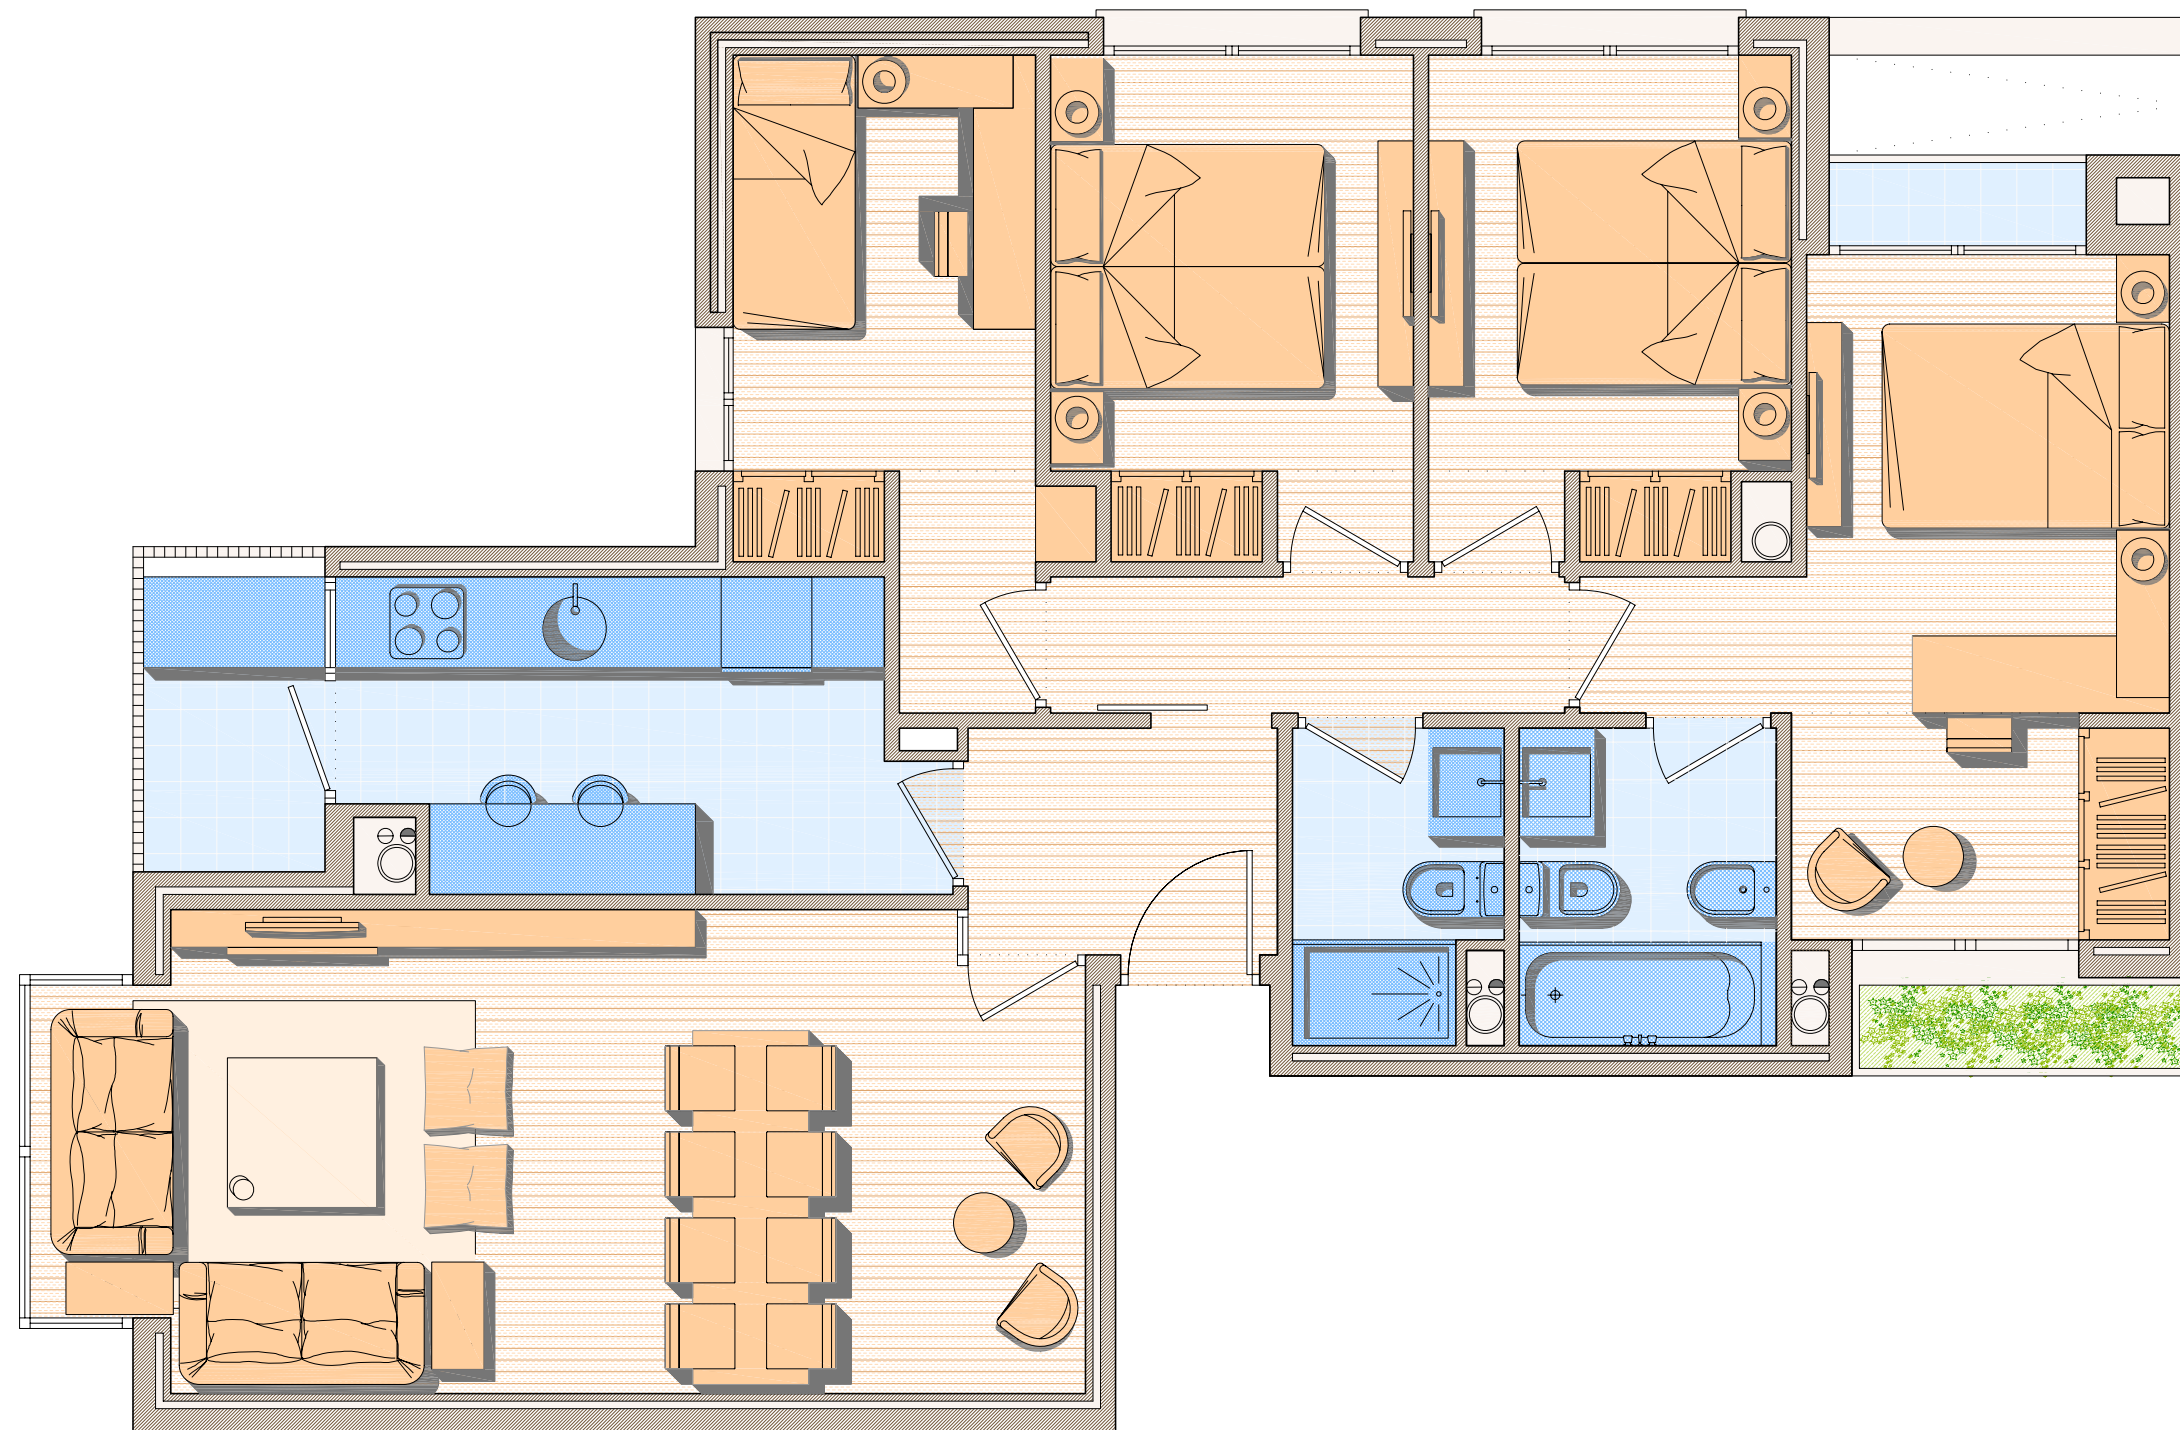

PLANTAS 1º, 2º, 3º, 4º, 5º, 6º, 7º Y 8º

VIVIENDA **4D**

CANTIDAD:

4D
XX

TOTAL SUPERFICIE CON P.P. ZONAS COMUNES 125.00M2

## TIPO 4D: VIVIENDA 4 DORMITORIOS

ESCALA 1/50



Soc. Cooperativa de Viviendas  
"EL RETIRO DE VALDEBEBAS"  
Tfno. 91.547.93.89.

## CONJUNTO RESIDENCIAL "RETIRO DE VALDEBEBAS". MADRID

VIVIENDAS: ESTUDIOS 1, 2, 3 Y 4 DORMITORIOS EN REGIMEN DE RENTA LIBRE CON TRASTEROS, GARAJES Y ZONAS COMUNES

SITUACIÓN:  
Parcela M-126-A-2. VALDEBEBAS. MADRID

PROMOTOR:  
COOPERATIVA DE VIVIENDAS "EL RETIRO DE VALDEBEBAS"

**JULIO  
2010**

NOTA: Este documento tiene carácter de información comercial, sujeto a modificaciones por necesidades de obra, de obtención de licencia, o aquellas que pueda estimar en su momento la dirección facultativa, no siendo en consecuencia vinculante desde el punto de vista contractual.