





8-03-2011


ELADIO CATALÁN MINGUÉZ

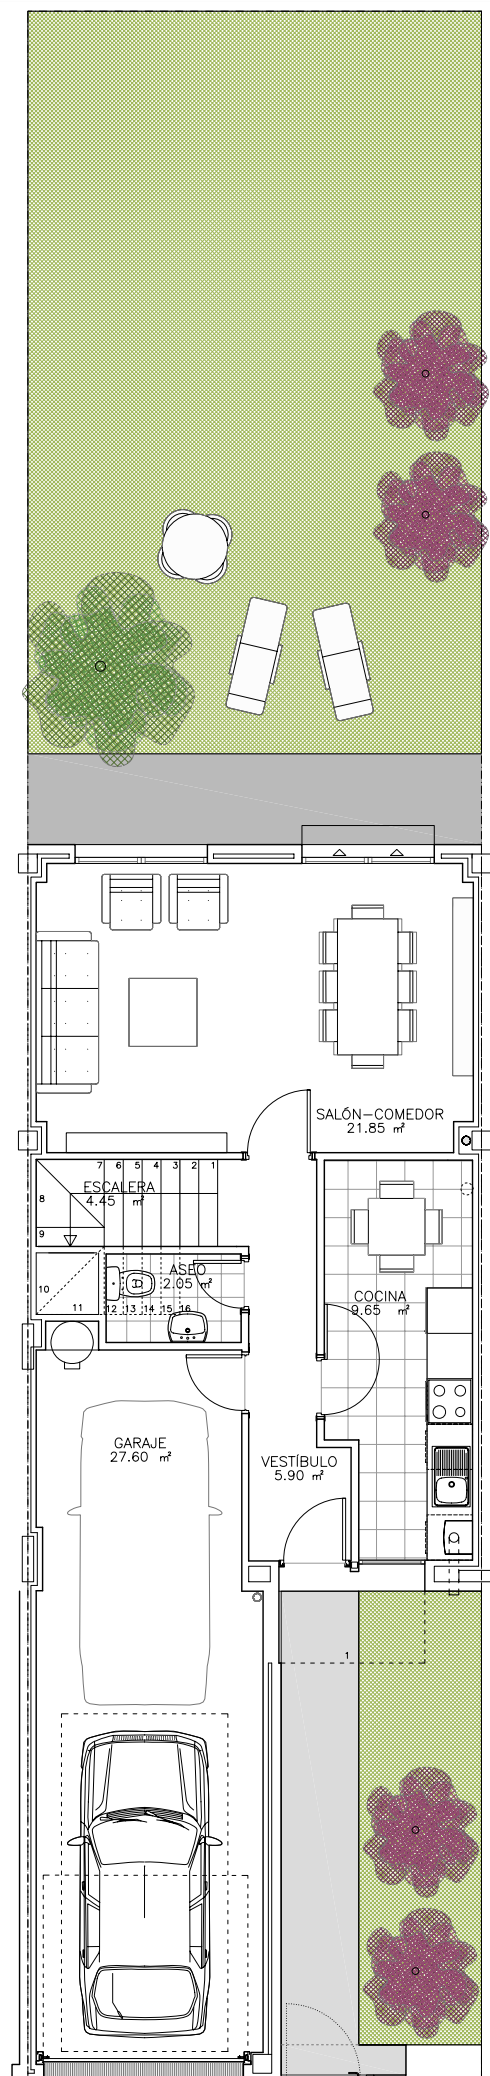

PLANTA BAJA

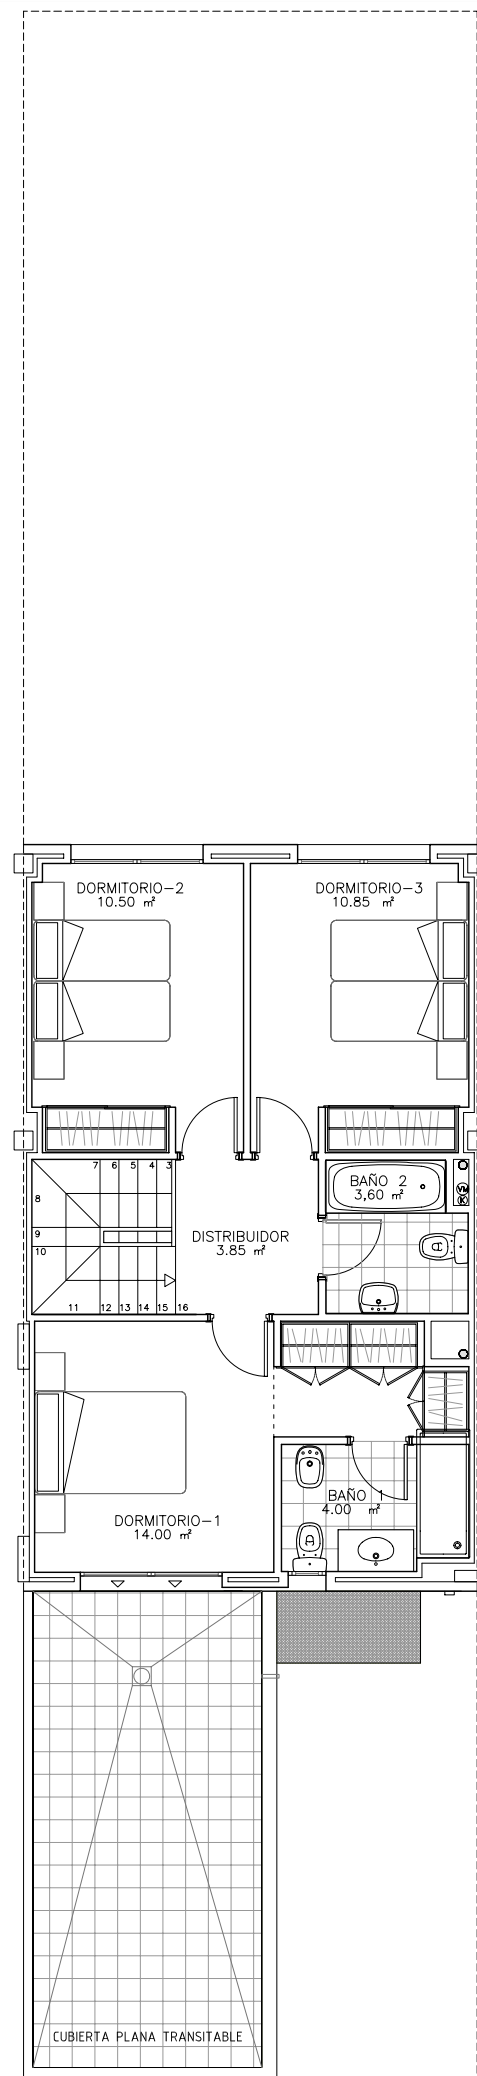

PLANTA PRIMERA

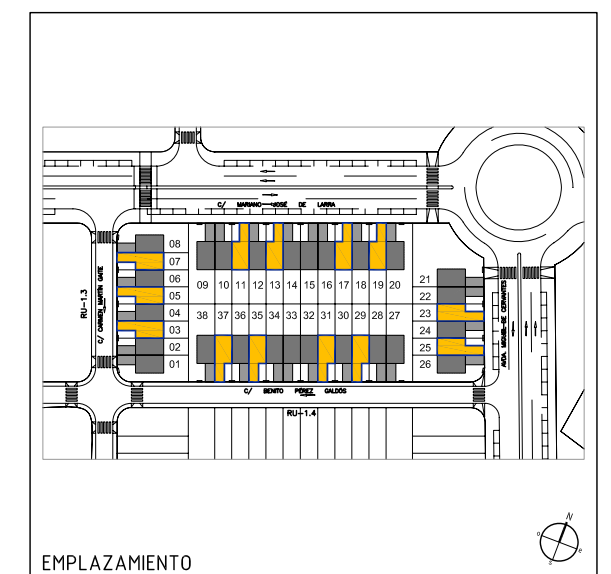

"El Viso" - Villalbilla

VIVIENDA UNIFAMILIAR ADOSADA
SECTOR R8. MANZANA RU-1.2. VIVIENDA TIPO 6.00m DCHA.
"LOS HUEROS". VILLALBILLA

E 1/100

8-03-2011

NÚMERO DE Peldaños y CERRAMIENTO PERIMETRAL SEGÚN EL TERRENO NATURAL DE LA PARCELA. LA PENDIENTE MÁXIMA EN LA PARCELA SERÁ DEL 5%, EXCEPTO DONDE SE INDIQUE UNA DISTINTA. LA ALTURA MÁXIMA DEL MURO DE CERRAMIENTO DE PARCELA SERÁ DE 2,30 m.
PLANOS ORIENTATIVOS, SUJETOS A MODIFICACIONES TÉCNICAS Y DE DISEÑO A CRITERIO DE LA DIRECCIÓN FACULTATIVA.
MUEBLES, ELECTRODOMÉSTICOS, PISCINA Y AJARDINAMIENTO A TÍTULO ORIENTATIVO, NO INCLUIDOS.
LA GEOMETRÍA DE LA PARCELA CORRESPONDE A LA PARCELA TIPO, CONSULTAR PLANO PARCELARIO.