
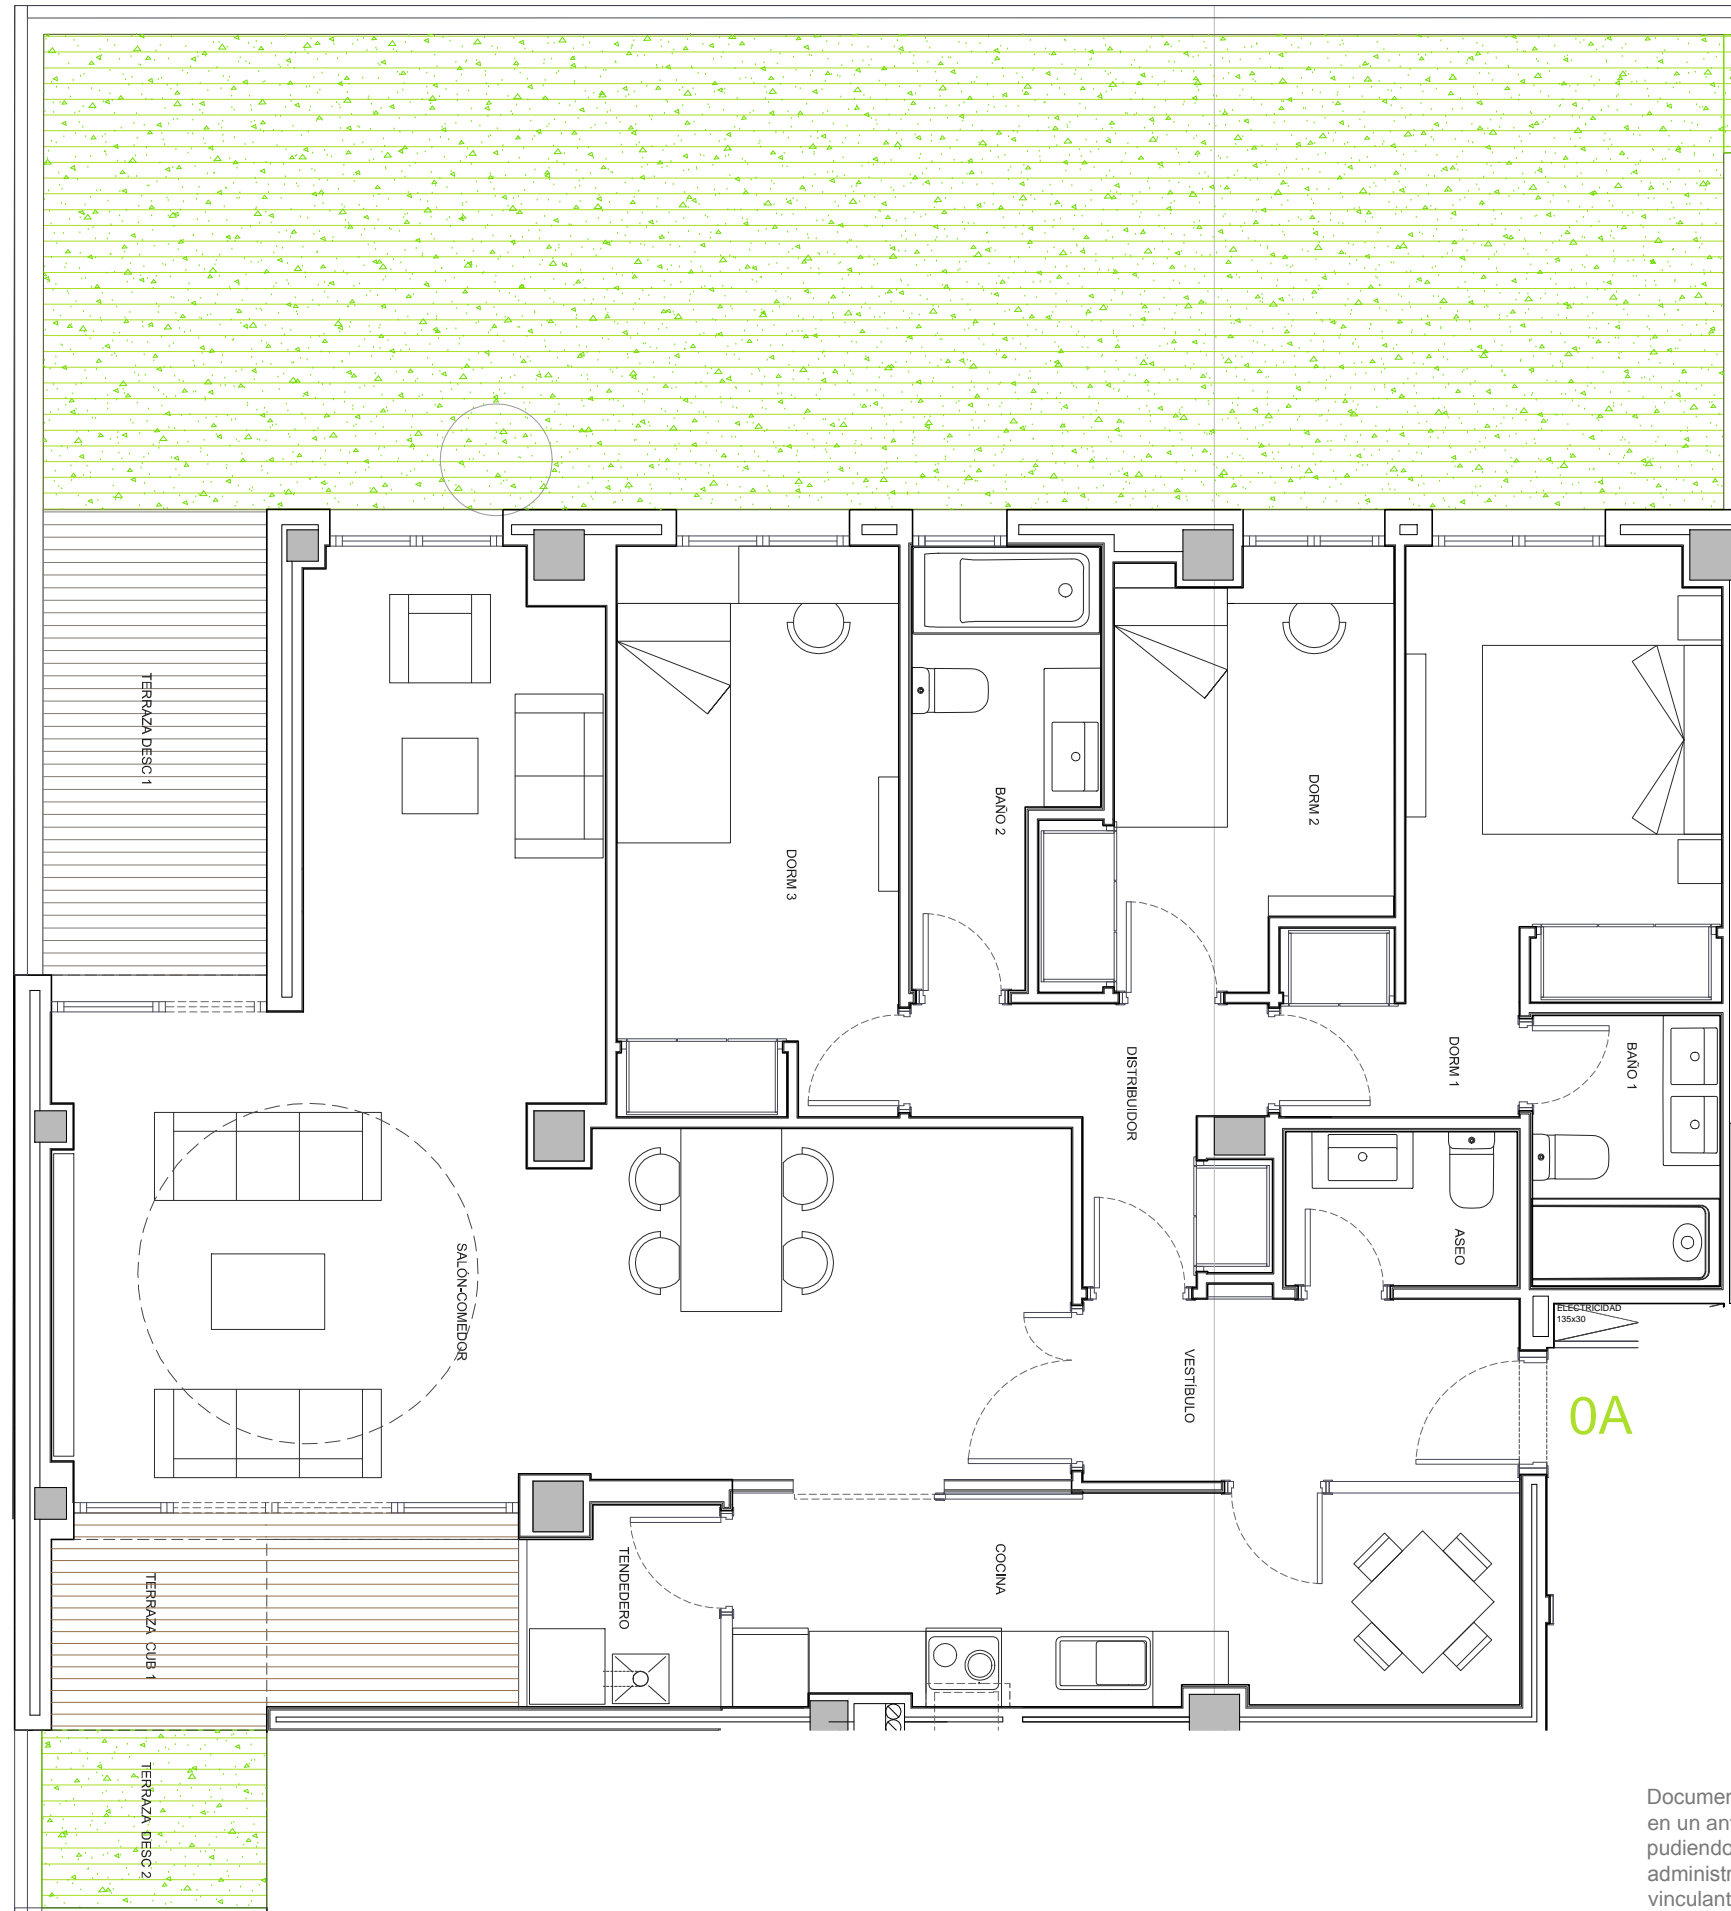


Tipo A

AVENIDA FRANCISCO PI Y MARGALL

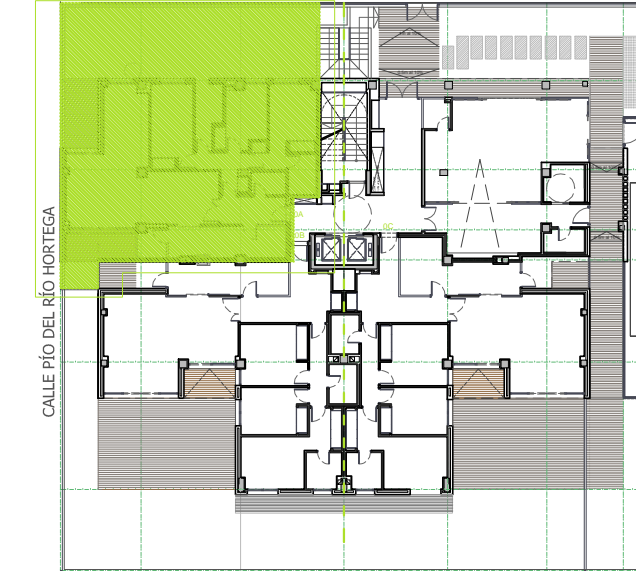

**UDS. SUPERFICIE ÚTIL VIVIENDA**

UDS.	SUPERFICIE ÚTIL VIVIENDA																										
1	<table border="1"> <tr><td>Vestibulo</td><td>5,07 m2</td></tr> <tr><td>Salón Comedor</td><td>35,41 m2</td></tr> <tr><td>Cocina</td><td>10,39 m2</td></tr> <tr><td>Tendedero</td><td>2,33 m2</td></tr> <tr><td>Distribuidor</td><td>4,32 m2</td></tr> <tr><td>Dormitorio 1</td><td>11,19 m2</td></tr> <tr><td>Dormitorio 2</td><td>7,85 m2</td></tr> <tr><td>Dormitorio 3</td><td>10,07 m2</td></tr> <tr><td>Dormitorio 4</td><td></td></tr> <tr><td>Baño 1</td><td>3,20 m2</td></tr> <tr><td>Baño 2</td><td>4,41 m2</td></tr> <tr><td>Aseo</td><td>2,25 m2</td></tr> <tr><td><b>TOTAL</b></td><td><b>96,49 m2</b></td></tr> </table>	Vestibulo	5,07 m2	Salón Comedor	35,41 m2	Cocina	10,39 m2	Tendedero	2,33 m2	Distribuidor	4,32 m2	Dormitorio 1	11,19 m2	Dormitorio 2	7,85 m2	Dormitorio 3	10,07 m2	Dormitorio 4		Baño 1	3,20 m2	Baño 2	4,41 m2	Aseo	2,25 m2	<b>TOTAL</b>	<b>96,49 m2</b>
Vestibulo	5,07 m2																										
Salón Comedor	35,41 m2																										
Cocina	10,39 m2																										
Tendedero	2,33 m2																										
Distribuidor	4,32 m2																										
Dormitorio 1	11,19 m2																										
Dormitorio 2	7,85 m2																										
Dormitorio 3	10,07 m2																										
Dormitorio 4																											
Baño 1	3,20 m2																										
Baño 2	4,41 m2																										
Aseo	2,25 m2																										
<b>TOTAL</b>	<b>96,49 m2</b>																										

**SUPERFICIE ÚTIL TERRAZAS**

Terraza cubierta	5,25 m2
Terraza descubierta	10,29 m2
Jardín	54,24 m2
<b>TOTAL</b>	<b>69,78 m2</b>


**SUPERFICIE CONSTRUIDA PROPIA**

Cerrada	112,49 m2
Terraza cubierta	6,06 m2
<b>TOTAL</b>	<b>118,55 m2</b>



**SUPERFICIE CONSTRUIDA CON COMUNES 135,02 m2**

Documento sin valor contractual, de carácter informativo, basado en un anteproyecto. Superficies y calidades orientativas, pudiendo sufrir modificaciones por motivos técnicos, jurídicos y administrativos, por consiguiente no es una información vinculante. Amueblamiento orientativo, no incluido.

PLANTA BAJA \_VIVIENDA A (3 DORM) E 1/60

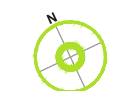

0A.3D

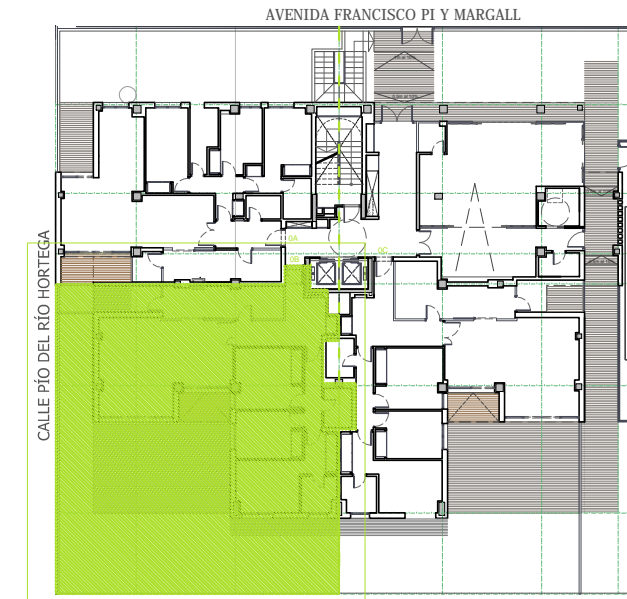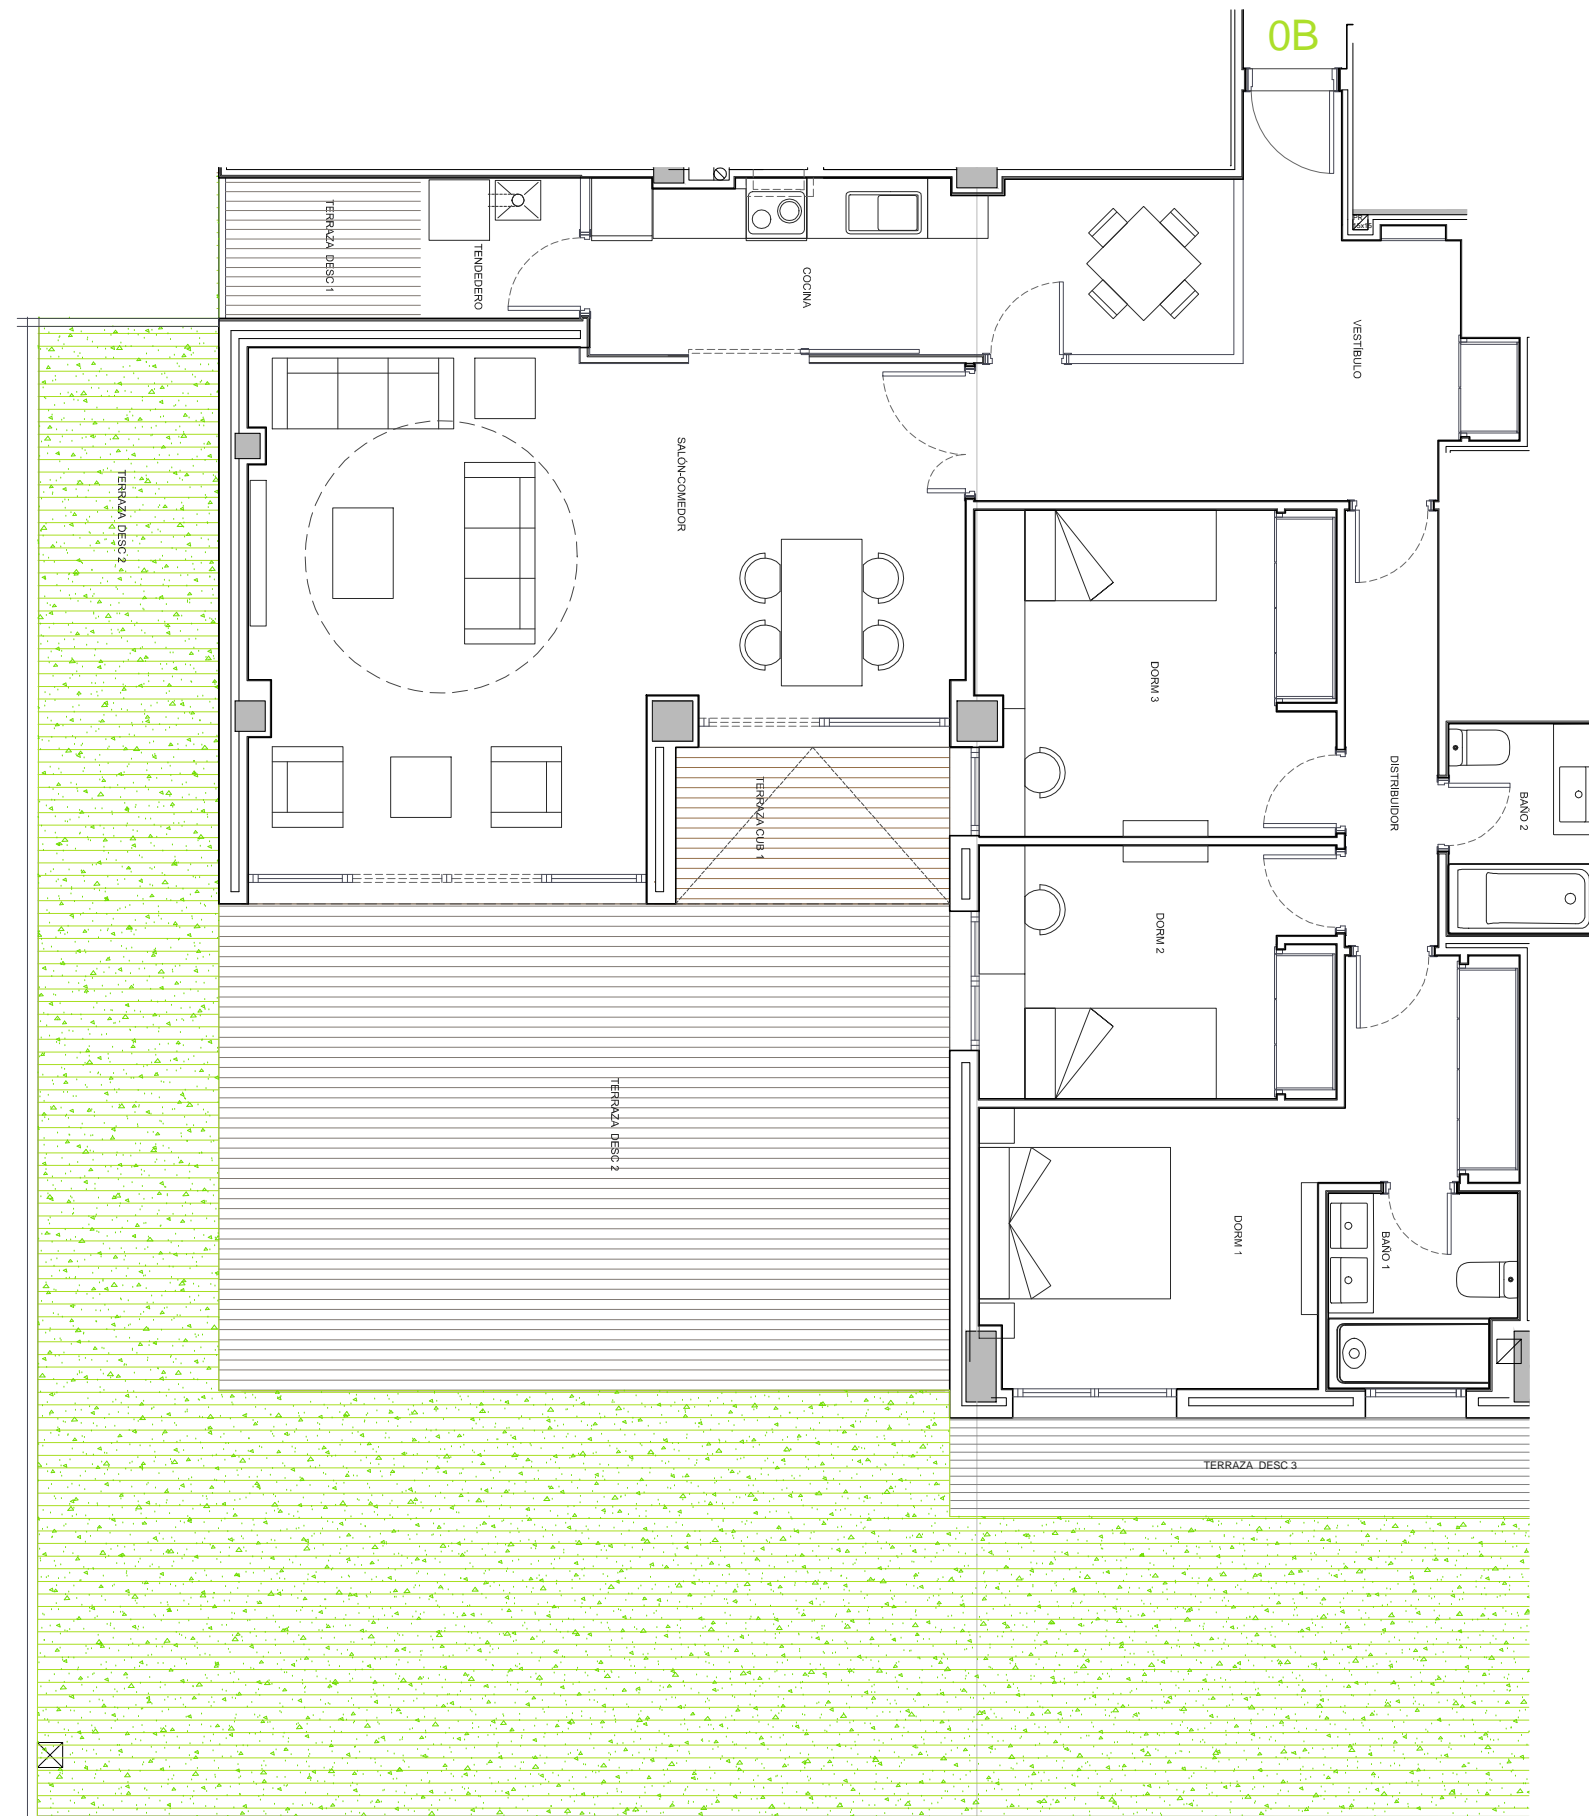

Tipo B

**UDS. SUPERFICIE ÚTIL VIVIENDA**

UDS.	SUPERFICIE ÚTIL VIVIENDA	
1	Vestibulo	11,21 m <sup>2</sup>
	Salón Comedor	31,30 m <sup>2</sup>
	Cocina	10,98 m <sup>2</sup>
	Tendedero	2,22 m <sup>2</sup>
	Distribuidor	3,98 m <sup>2</sup>
	Dormitorio 1	13,29 m <sup>2</sup>
	Dormitorio 2	8,84 m <sup>2</sup>
	Dormitorio 3	11,38 m <sup>2</sup>
	Dormitorio 4	
	Baño 1	3,45 m <sup>2</sup>
	Baño 2	3,11 m <sup>2</sup>
	Aseo	
	<b>TOTAL</b>	<b>99,76 m<sup>2</sup></b>

**SUPERFICIE ÚTIL TERRAZAS**

Terraza cubierta	4,22 m <sup>2</sup>
Terraza descubierta	43,44 m <sup>2</sup>
Jardín	78,07 m <sup>2</sup>
<b>TOTAL</b>	<b>125,73 m<sup>2</sup></b>

**SUPERFICIE CONSTRUIDA PROPIA**

Cerrada	116,63 m <sup>2</sup>
Terraza cubierta	4,22 m <sup>2</sup>
<b>TOTAL</b>	<b>120,85 m<sup>2</sup></b>



**SUPERFICIE CONSTRUIDA CON COMUNES 137,64 m<sup>2</sup>**

Documento sin valor contractual, de carácter informativo, basado en un anteproyecto. Superficies y calidades orientativas, pudiendo sufrir modificaciones por motivos técnicos, jurídicos y administrativos, por consiguiente no es una información vinculante. Amueblamiento orientativo, no incluido.

PLANTA BAJA \_VIVIENDA B E 1/75



0B

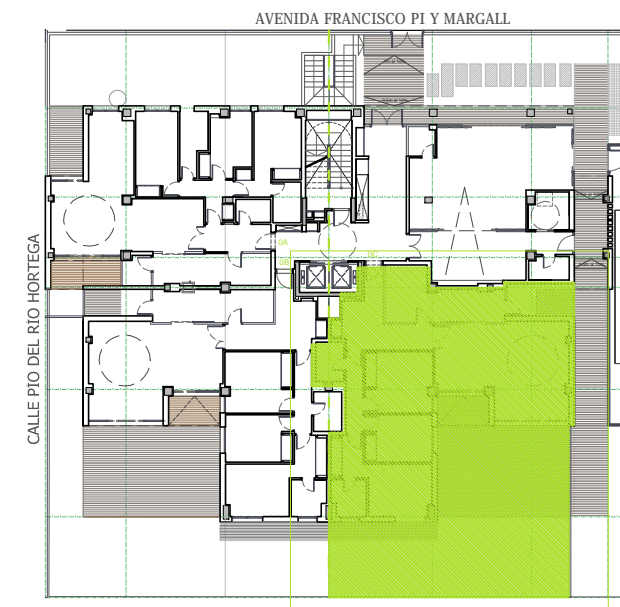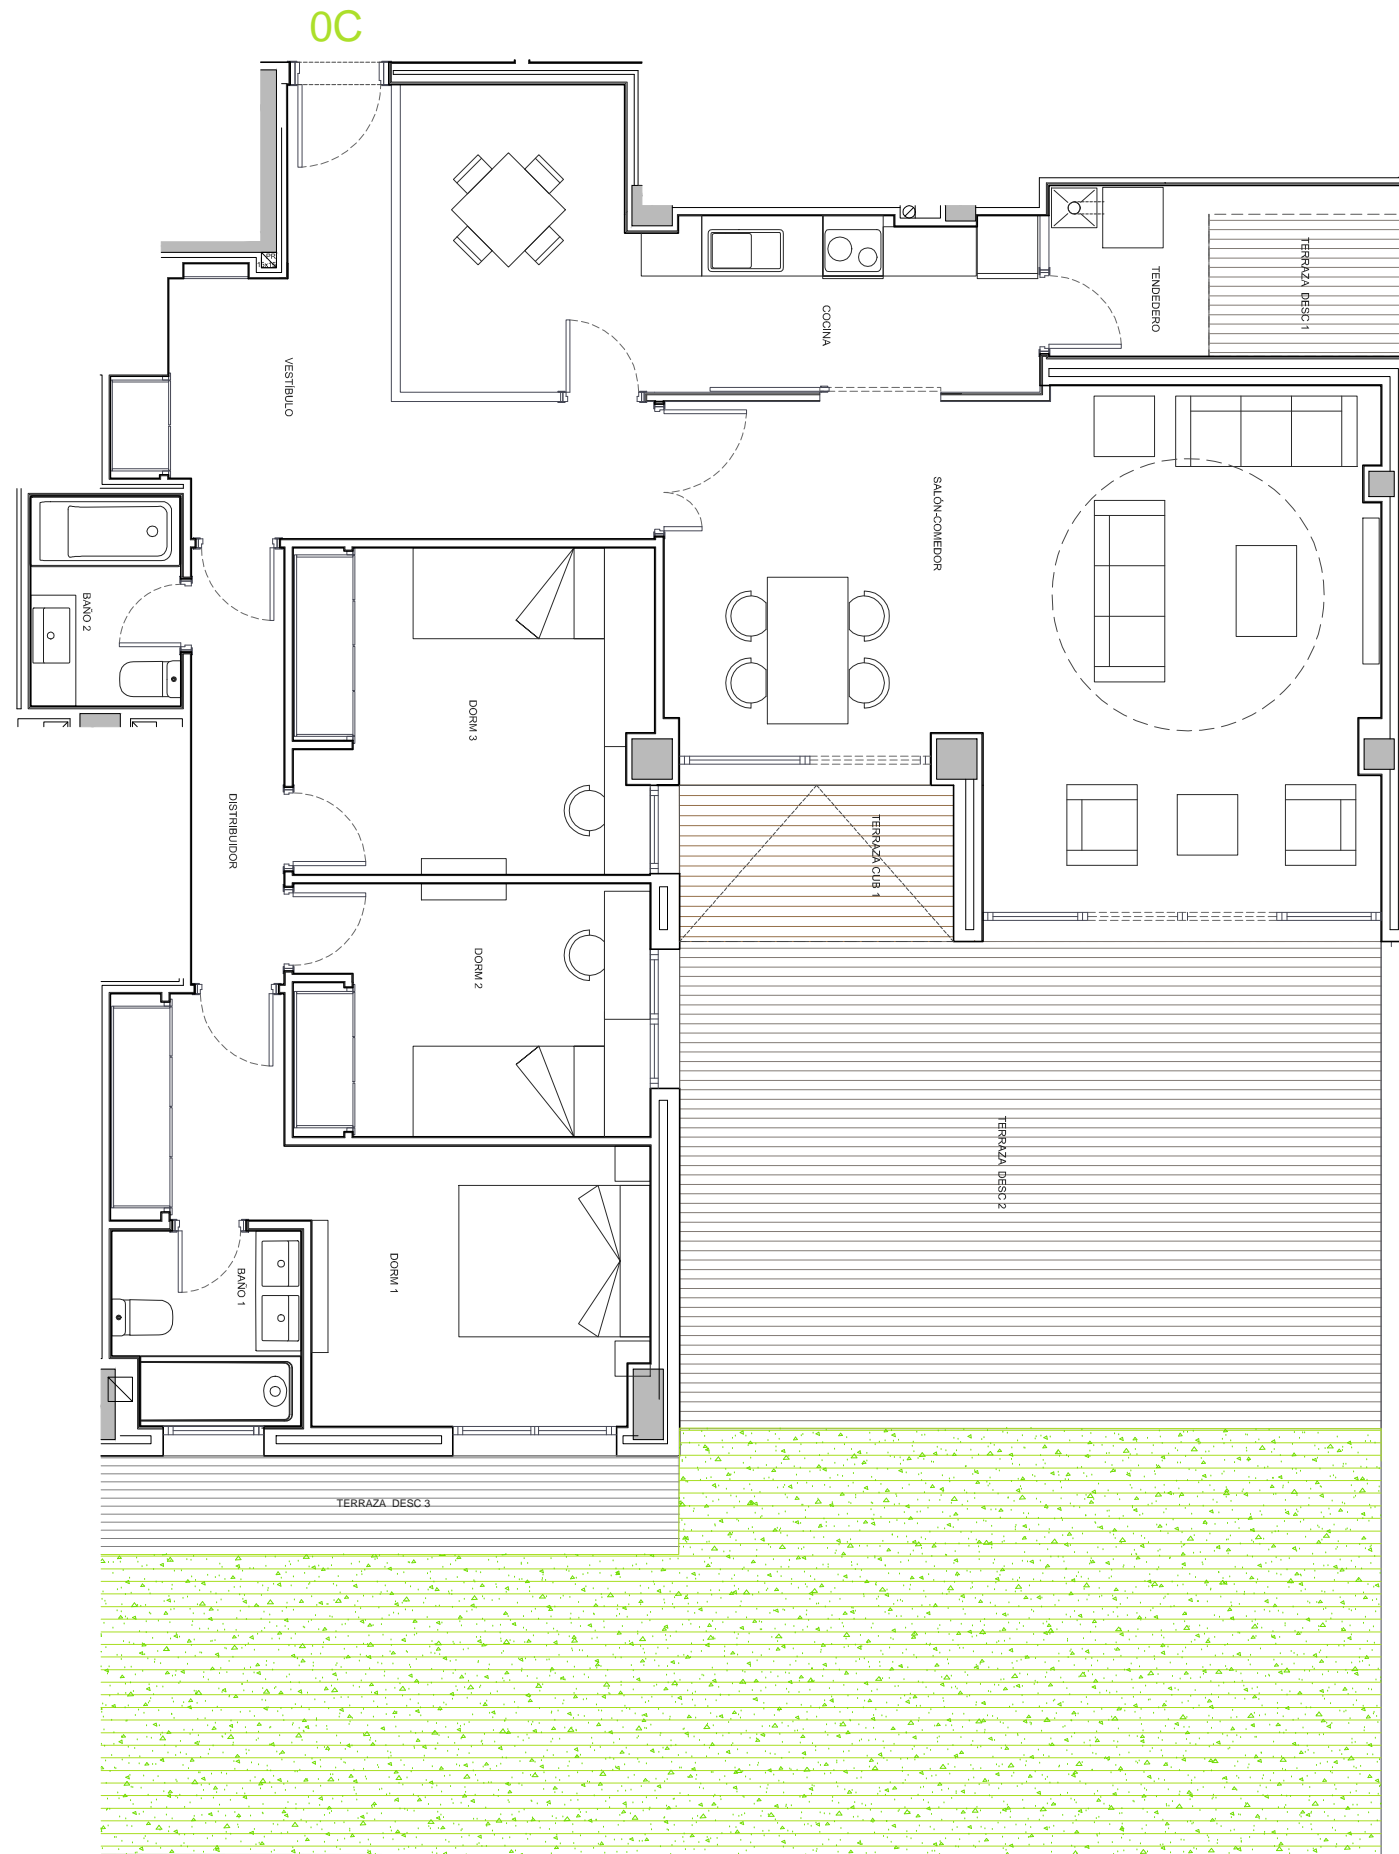

Tipo C

**UDS. SUPERFICIE ÚTIL VIVIENDA**

UDS.	SUPERFICIE ÚTIL VIVIENDA
1	Vestibulo 11,79 m2
	Salón Comedor 31,30 m2
	Cocina 13,83 m2
	Tendedero 2,69 m2
	Distribuidor 3,98 m2
	Dormitorio 1 13,29 m2
	Dormitorio 2 8,84 m2
	Dormitorio 3 11,38 m2
	Dormitorio 4
	Baño 1 3,45 m2
	Baño 2 3,11 m2
	Aseo
	<b>TOTAL 103,66 m2</b>

**SUPERFICIE ÚTIL TERRAZAS**

Terraza cubierta	4,22 m2
Terraza descubierta	42,81 m2
Jardín	47,13 m2
<b>TOTAL</b>	<b>94,16 m2</b>

**SUPERFICIE CONSTRUIDA PROPIA**


Cerrada	120,76 m2
Terraza cubierta	4,22 m2
<b>TOTAL</b>	<b>124,98 m2</b>

**SUPERFICIE CONSTRUIDA CON COMUNES 142,35 m2**



Documento sin valor contractual, de carácter informativo, basado en un anteproyecto. Superficies y calidades orientativas, pudiendo sufrir modificaciones por motivos técnicos, jurídicos y administrativos, por consiguiente no es una información vinculante. Amueblamiento orientativo, no incluido.

PLANTA BAJA\_VIVIENDA C

E 1/75

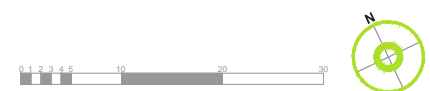

0C

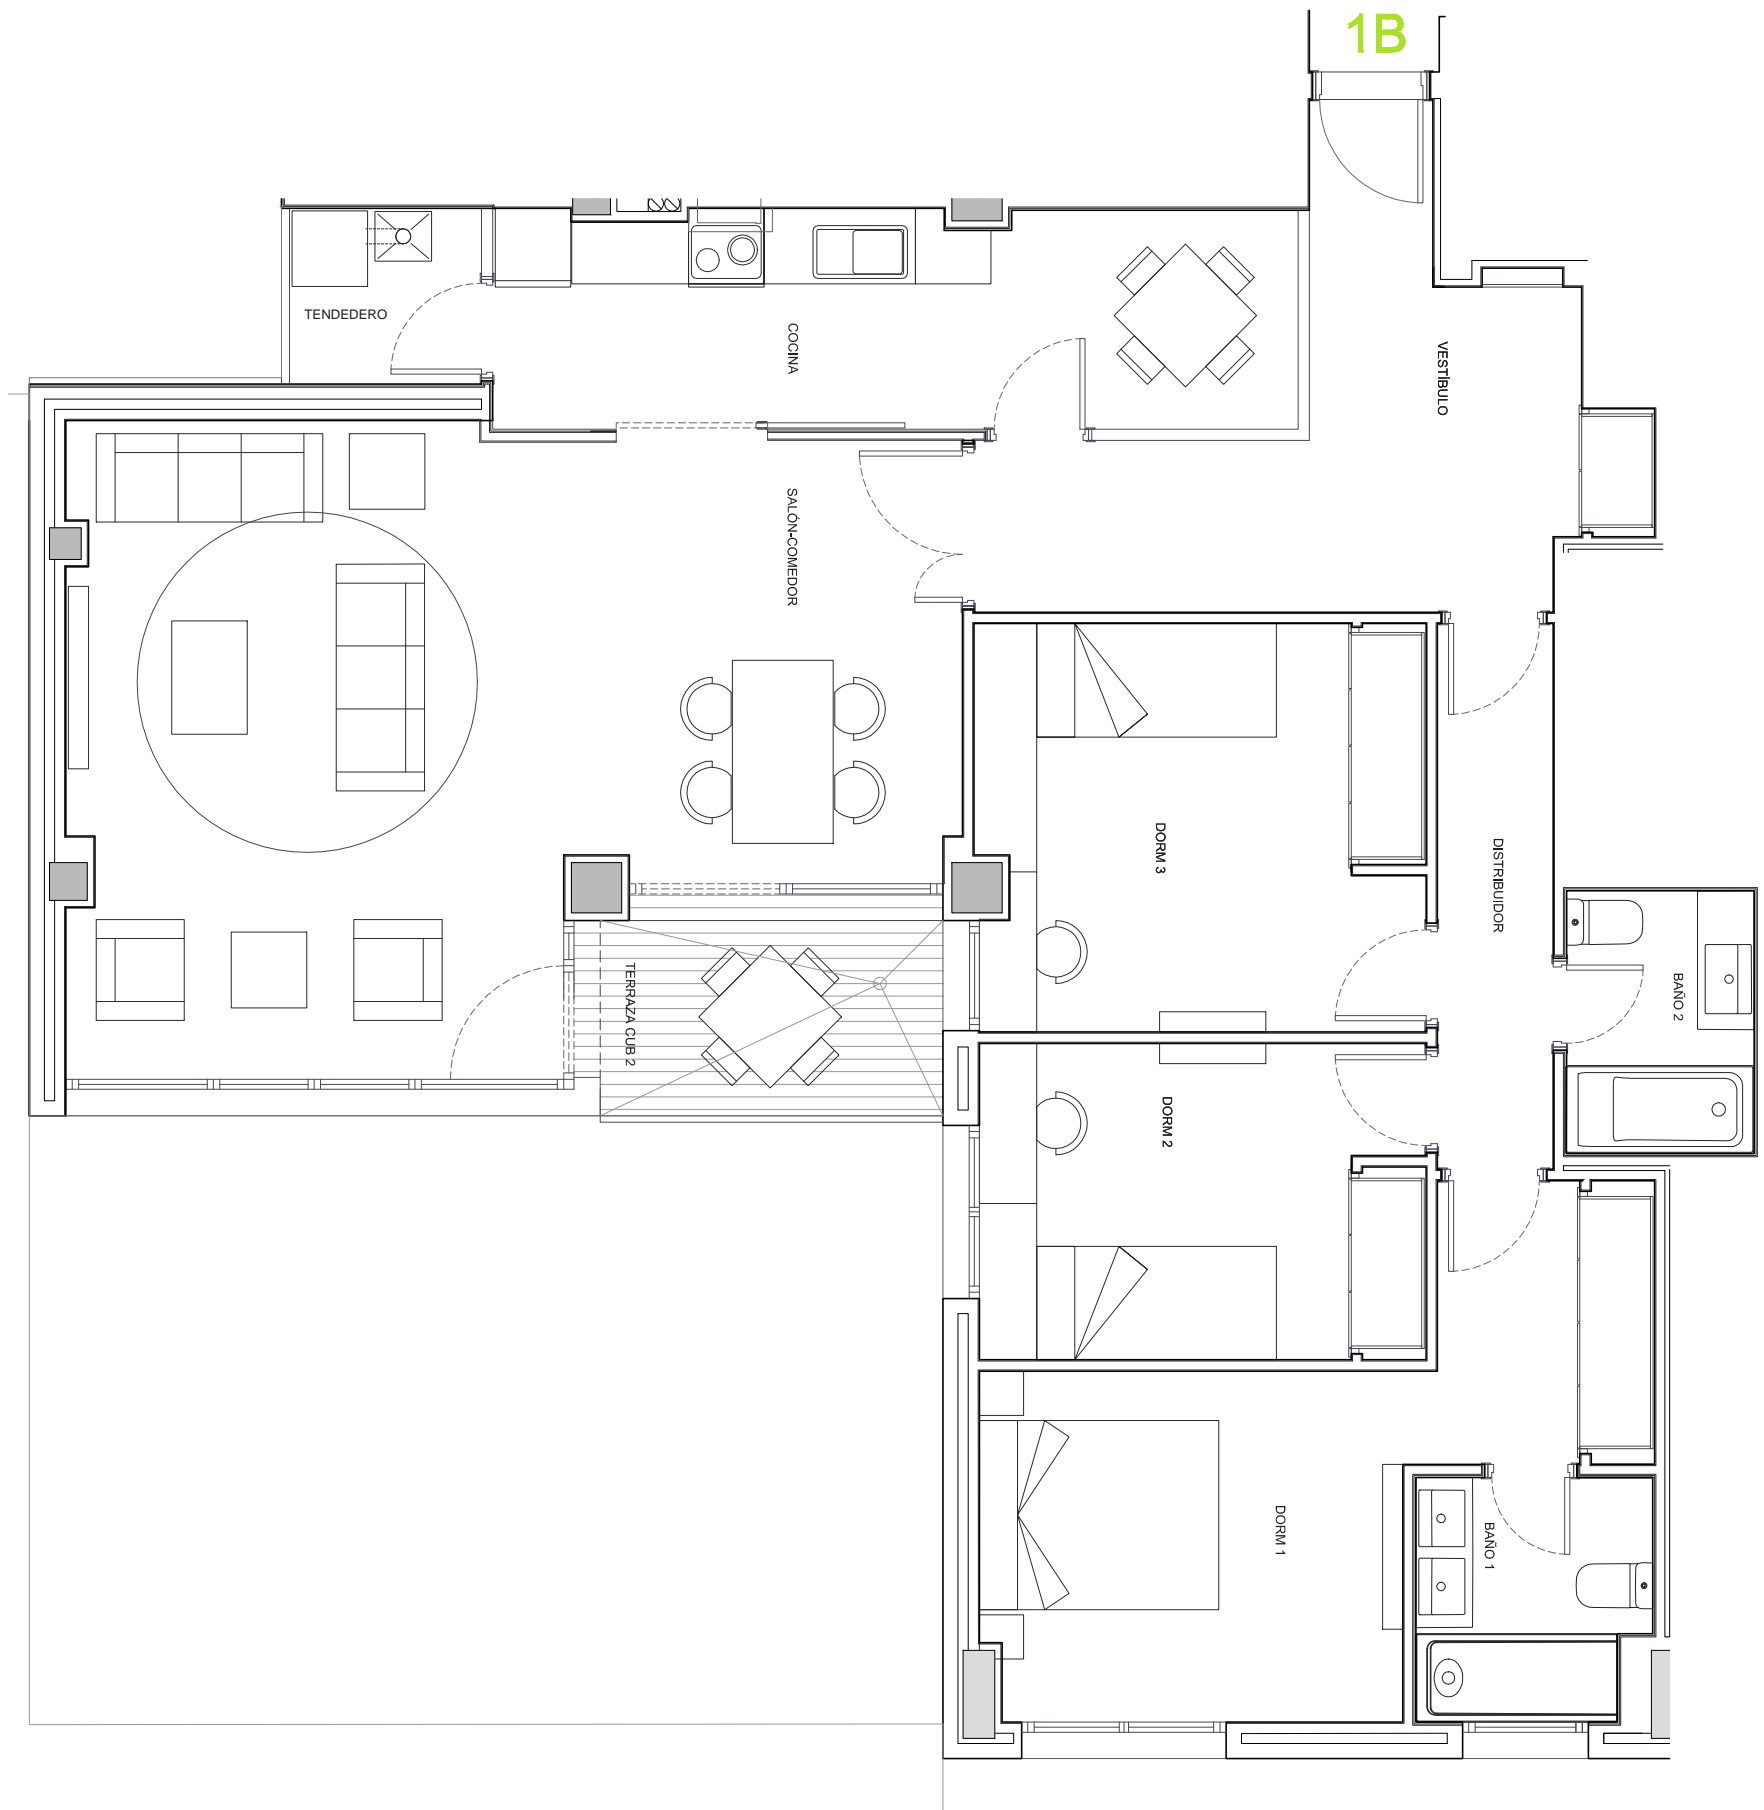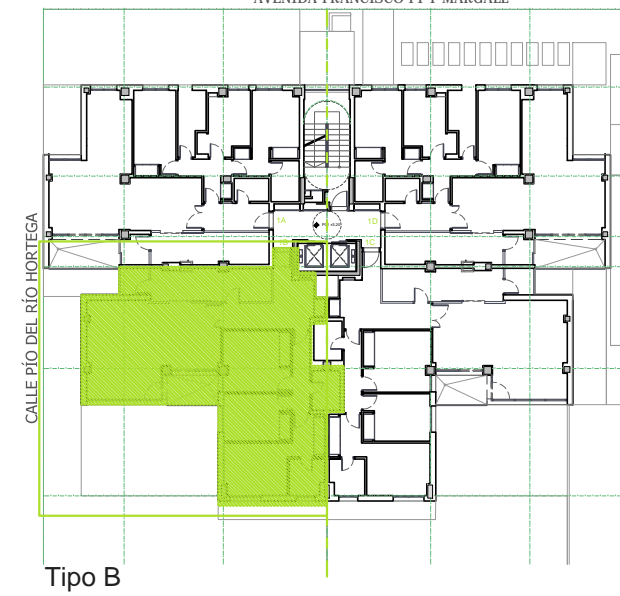

**UDS. SUPERFICIE ÚTIL VIVIENDA**

UDS.	SUPERFICIE ÚTIL VIVIENDA																										
2	<table border="1"> <tr><td>Vestibulo</td><td>11,21 m2</td></tr> <tr><td>Salón Comedor</td><td>31,30 m2</td></tr> <tr><td>Cocina</td><td>10,97 m2</td></tr> <tr><td>Tenedero</td><td>2,12 m2</td></tr> <tr><td>Distribuidor</td><td>3,98 m2</td></tr> <tr><td>Domitorio 1</td><td>13,32 m2</td></tr> <tr><td>Domitorio 2</td><td>8,84 m2</td></tr> <tr><td>Domitorio 3</td><td>11,38 m2</td></tr> <tr><td>Domitorio 4</td><td></td></tr> <tr><td>Baño 1</td><td>3,45 m2</td></tr> <tr><td>Baño 2</td><td>3,11 m2</td></tr> <tr><td>Aseo</td><td></td></tr> <tr><td><b>TOTAL</b></td><td><b>99,68 m2</b></td></tr> </table>	Vestibulo	11,21 m2	Salón Comedor	31,30 m2	Cocina	10,97 m2	Tenedero	2,12 m2	Distribuidor	3,98 m2	Domitorio 1	13,32 m2	Domitorio 2	8,84 m2	Domitorio 3	11,38 m2	Domitorio 4		Baño 1	3,45 m2	Baño 2	3,11 m2	Aseo		<b>TOTAL</b>	<b>99,68 m2</b>
Vestibulo	11,21 m2																										
Salón Comedor	31,30 m2																										
Cocina	10,97 m2																										
Tenedero	2,12 m2																										
Distribuidor	3,98 m2																										
Domitorio 1	13,32 m2																										
Domitorio 2	8,84 m2																										
Domitorio 3	11,38 m2																										
Domitorio 4																											
Baño 1	3,45 m2																										
Baño 2	3,11 m2																										
Aseo																											
<b>TOTAL</b>	<b>99,68 m2</b>																										

**SUPERFICIE ÚTIL TERRAZAS**

Terraza cubierta	4,48 m2
Terraza descubierta	
Jardin	
<b>TOTAL</b>	<b>4,48 m2</b>

**SUPERFICIE CONSTRUIDA PROPIA**

Cerrada	116,31 m2
Terraza cubierta	4,54 m2
<b>TOTAL</b>	<b>120,85 m2</b>



**SUPERFICIE CONSTRUIDA CON COMUNES 137,64 m2**

Documento sin valor contractual, de carácter informativo, basado en un anteproyecto. Superficies y calidades orientativas, pudiendo sufrir modificaciones por motivos técnicos, jurídicos y administrativos, por consiguiente no es una información vinculante. Amueblamiento orientativo, no incluido.

PLANTA PRIMERA\_VIVIENDA B E 1/60



1B

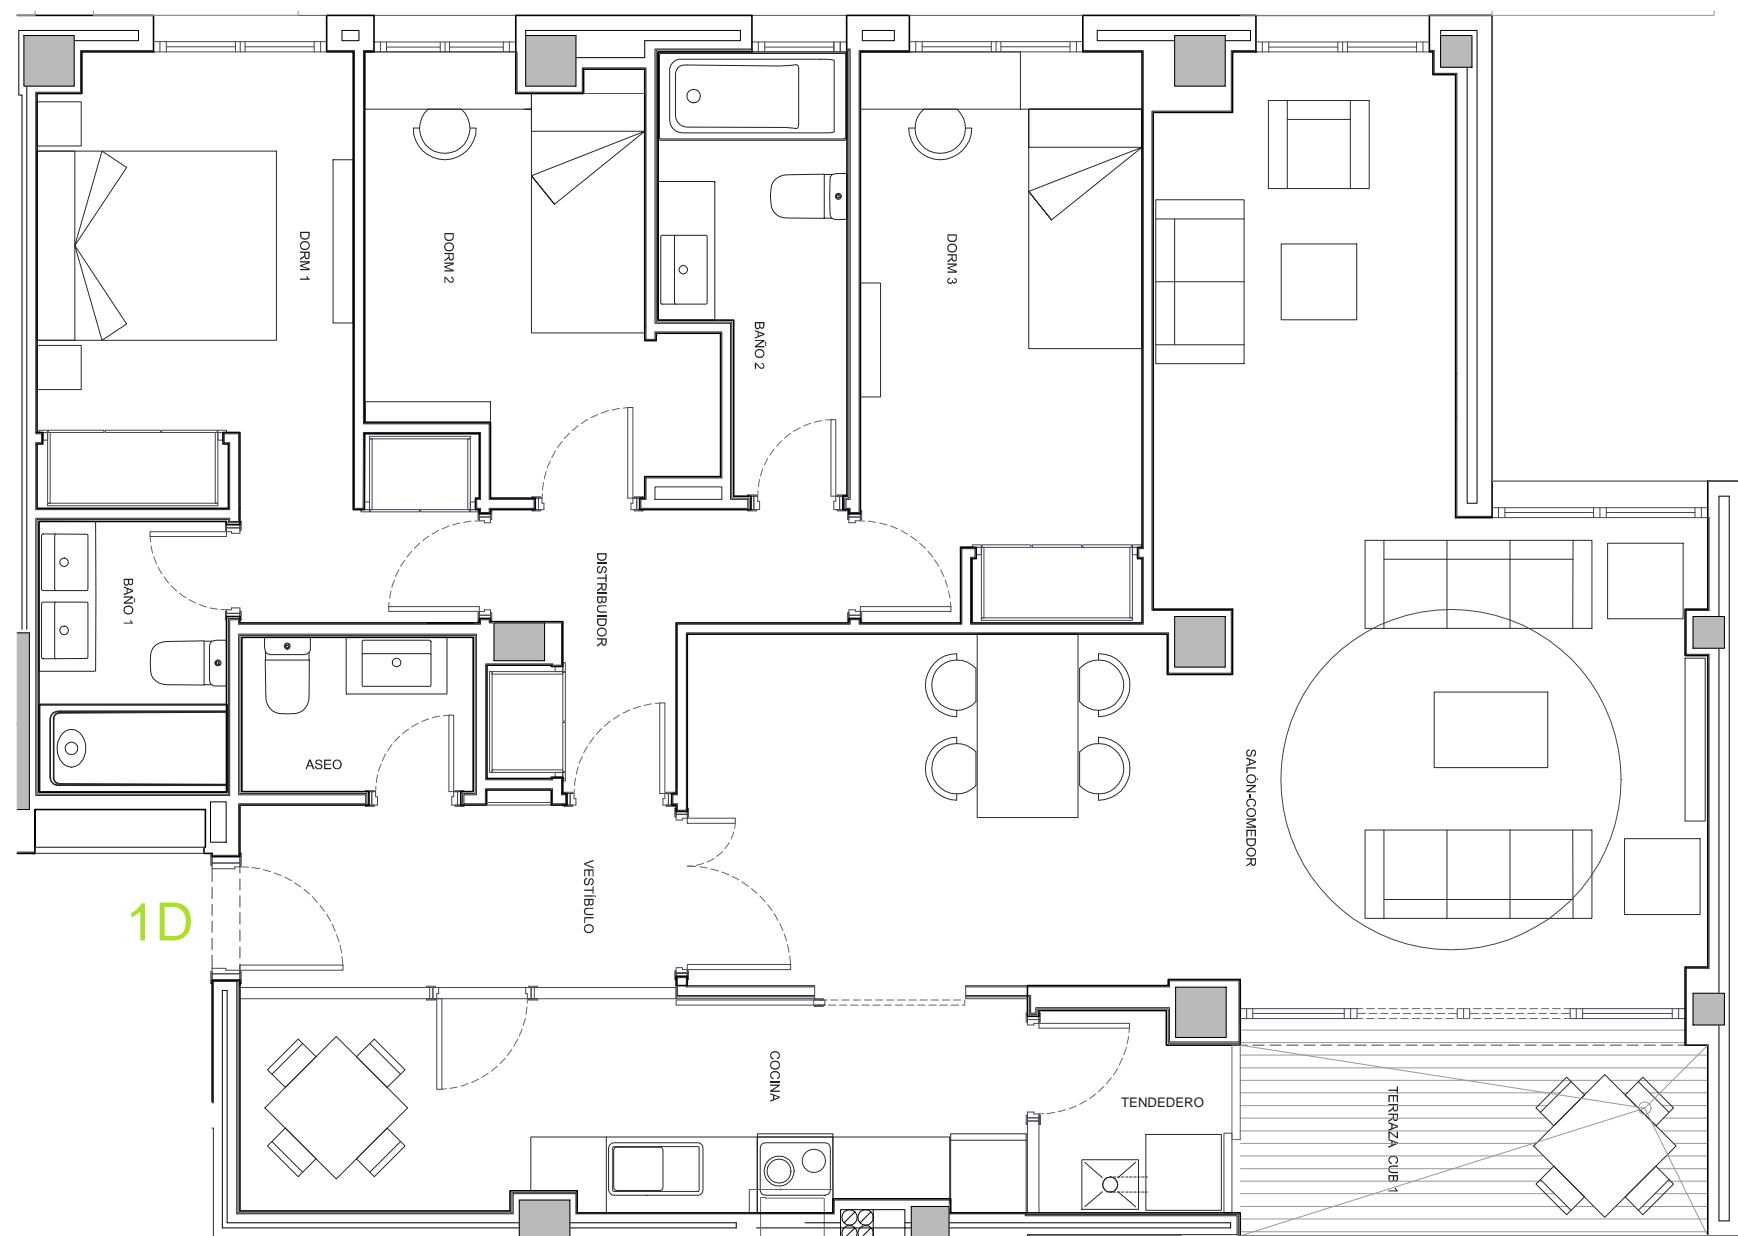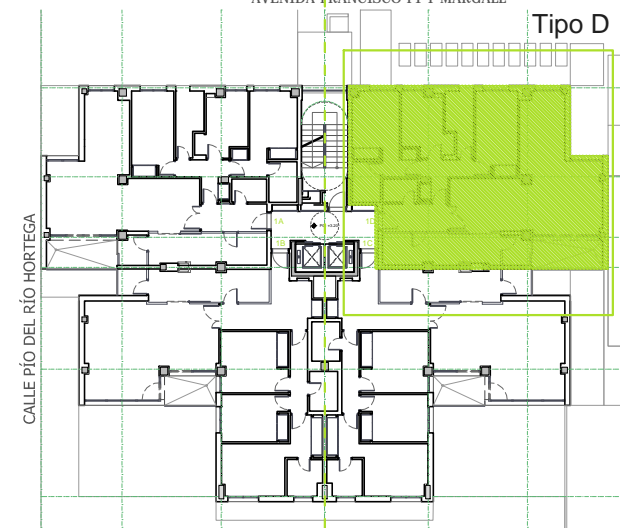

1D

**UDS. SUPERFICIE ÚTIL VIVIENDA**

UDS.	SUPERFICIE ÚTIL VIVIENDA																										
2	<table border="1"> <tr><td>Vestibulo</td><td>5,07 m2</td></tr> <tr><td>Salón Comedor</td><td>35,41 m2</td></tr> <tr><td>Cocina</td><td>10,39 m2</td></tr> <tr><td>Tendedero</td><td>2,31 m2</td></tr> <tr><td>Distribuidor</td><td>4,32 m2</td></tr> <tr><td>Domitorio 1</td><td>11,19 m2</td></tr> <tr><td>Domitorio 2</td><td>7,71 m2</td></tr> <tr><td>Domitorio 3</td><td>10,07 m2</td></tr> <tr><td>Domitorio 4</td><td></td></tr> <tr><td>Baño 1</td><td>3,20 m2</td></tr> <tr><td>Baño 2</td><td>4,45 m2</td></tr> <tr><td>Aseo</td><td>2,25 m2</td></tr> <tr><td><b>TOTAL</b></td><td><b>96,37 m2</b></td></tr> </table>	Vestibulo	5,07 m2	Salón Comedor	35,41 m2	Cocina	10,39 m2	Tendedero	2,31 m2	Distribuidor	4,32 m2	Domitorio 1	11,19 m2	Domitorio 2	7,71 m2	Domitorio 3	10,07 m2	Domitorio 4		Baño 1	3,20 m2	Baño 2	4,45 m2	Aseo	2,25 m2	<b>TOTAL</b>	<b>96,37 m2</b>
Vestibulo	5,07 m2																										
Salón Comedor	35,41 m2																										
Cocina	10,39 m2																										
Tendedero	2,31 m2																										
Distribuidor	4,32 m2																										
Domitorio 1	11,19 m2																										
Domitorio 2	7,71 m2																										
Domitorio 3	10,07 m2																										
Domitorio 4																											
Baño 1	3,20 m2																										
Baño 2	4,45 m2																										
Aseo	2,25 m2																										
<b>TOTAL</b>	<b>96,37 m2</b>																										

**SUPERFICIE ÚTIL TERRAZAS**

Terraza cubierta	5,62 m2
Terraza descubierta	
Jardín	
<b>TOTAL</b>	<b>5,62 m2</b>

**SUPERFICIE CONSTRUIDA PROPIA**

Cerrada	112,49 m2
Terraza cubierta	6,06 m2
<b>TOTAL</b>	<b>118,55 m2</b>



**SUPERFICIE CONSTRUIDA CON COMUNES** 135,02 m2

Documento sin valor contractual, de carácter informativo, basado en un anteproyecto. Superficies y calidades orientativas, pudiendo sufrir modificaciones por motivos técnicos, jurídicos y administrativos, por consiguiente no es una información vinculante. Amueblamiento orientativo, no incluido.

PLANTA PRIMERA\_VIV. D (3 DORM) E 1/60

1D.3D



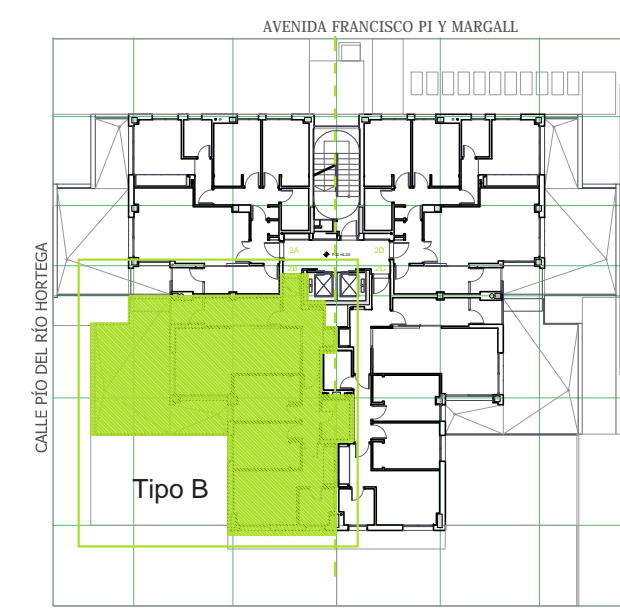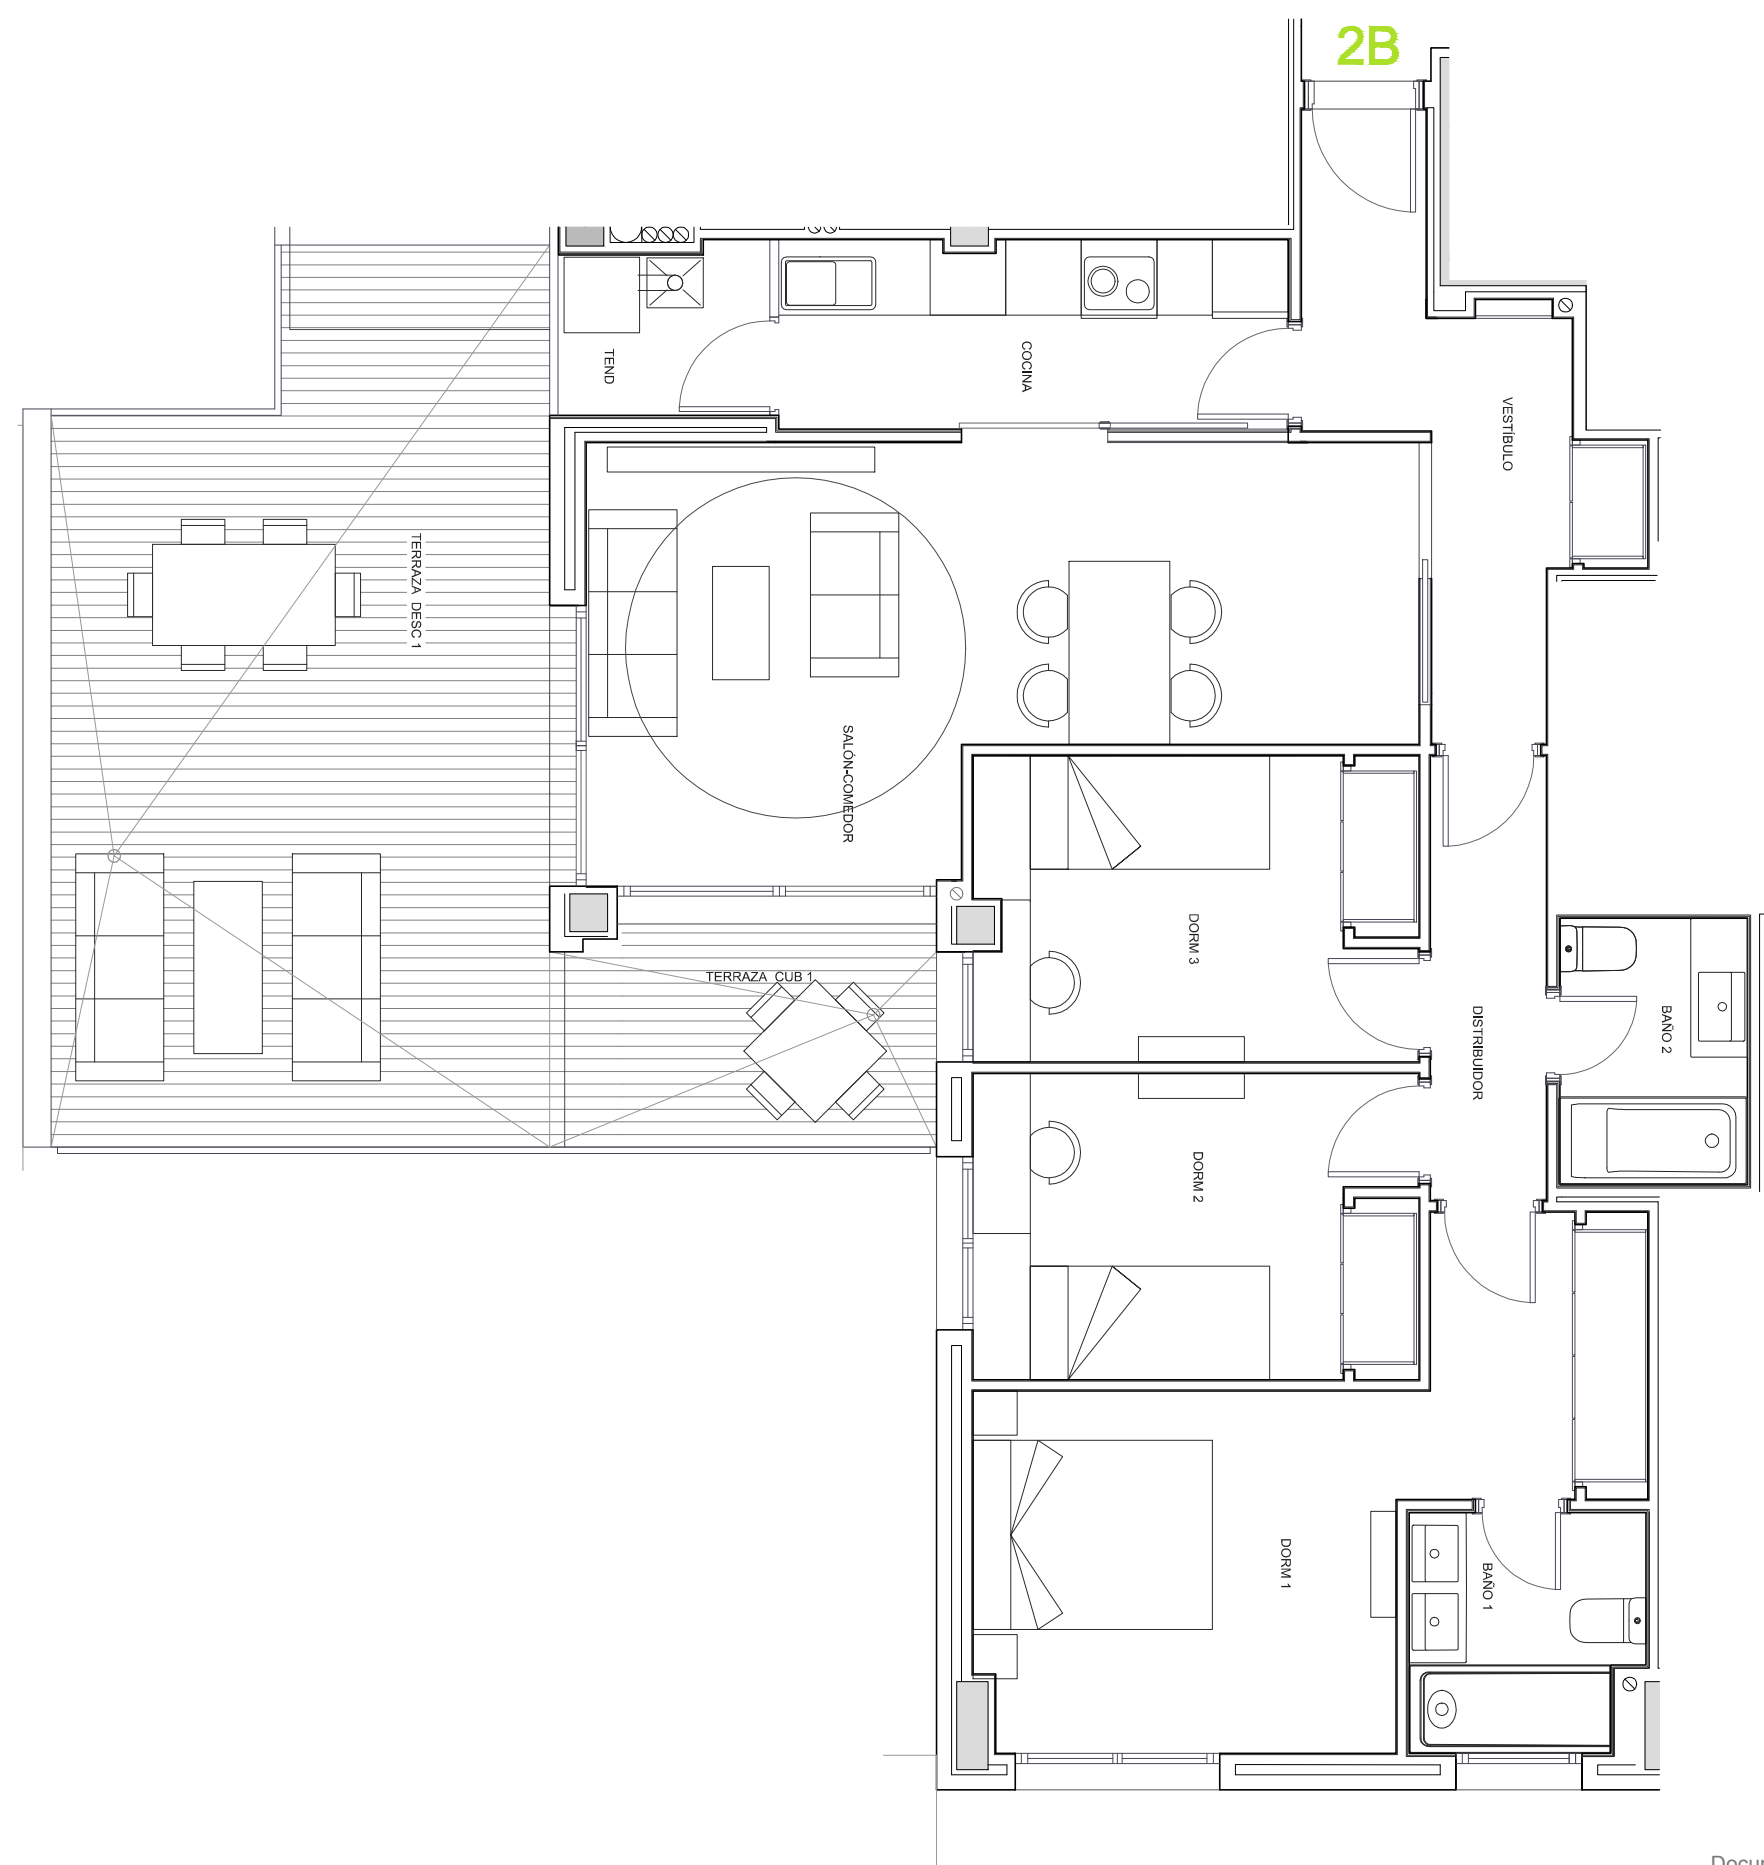



UDS.	SUPERFICIE ÚTIL VIVIENDA	
2	Vestíbulo	6,77 m <sup>2</sup>
	Salón Comedor	19,17 m <sup>2</sup>
	Cocina	6,04 m <sup>2</sup>
	Tendedero	2,20 m <sup>2</sup>
	Distribuidor	3,26 m <sup>2</sup>
	Dormitorio 1	13,72 m <sup>2</sup>
	Dormitorio 2	8,55 m <sup>2</sup>
	Dormitorio 3	8,45 m <sup>2</sup>
	Dormitorio 4	
	Baño 1	3,39 m <sup>2</sup>
	Baño 2	3,15 m <sup>2</sup>
	Aseo	
	<b>TOTAL</b>	<b>74,70 m<sup>2</sup></b>
SUPERFICIE ÚTIL TERRAZAS		
	Terraza cubierta	5,16 m <sup>2</sup>
	Terraza descubierta	26,04 m <sup>2</sup>
	Jardín	
	<b>TOTAL</b>	<b>31,20 m<sup>2</sup></b>
SUPERFICIE CONSTRUIDA PROPIA		
	Cerrada	88,25 m <sup>2</sup>
	Terraza cubierta	5,13 m <sup>2</sup>
	<b>TOTAL</b>	<b>93,38 m<sup>2</sup></b>
SUPERFICIE CONSTRUIDA CON COMUNES		106,36 m <sup>2</sup>

Documento sin valor contractual, de carácter informativo, basado en un anteproyecto. Superficies y calidades orientativas, pudiendo sufrir modificaciones por motivos técnicos, jurídicos y administrativos, por consiguiente no es una información vinculante. Amueblamiento orientativo, no incluido.

PLANTA SEGUNDA\_VIVIENDA B E 1/60



2B

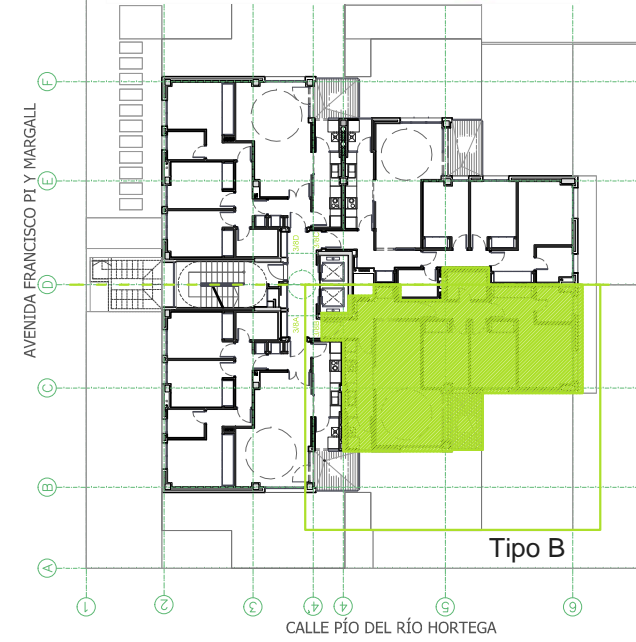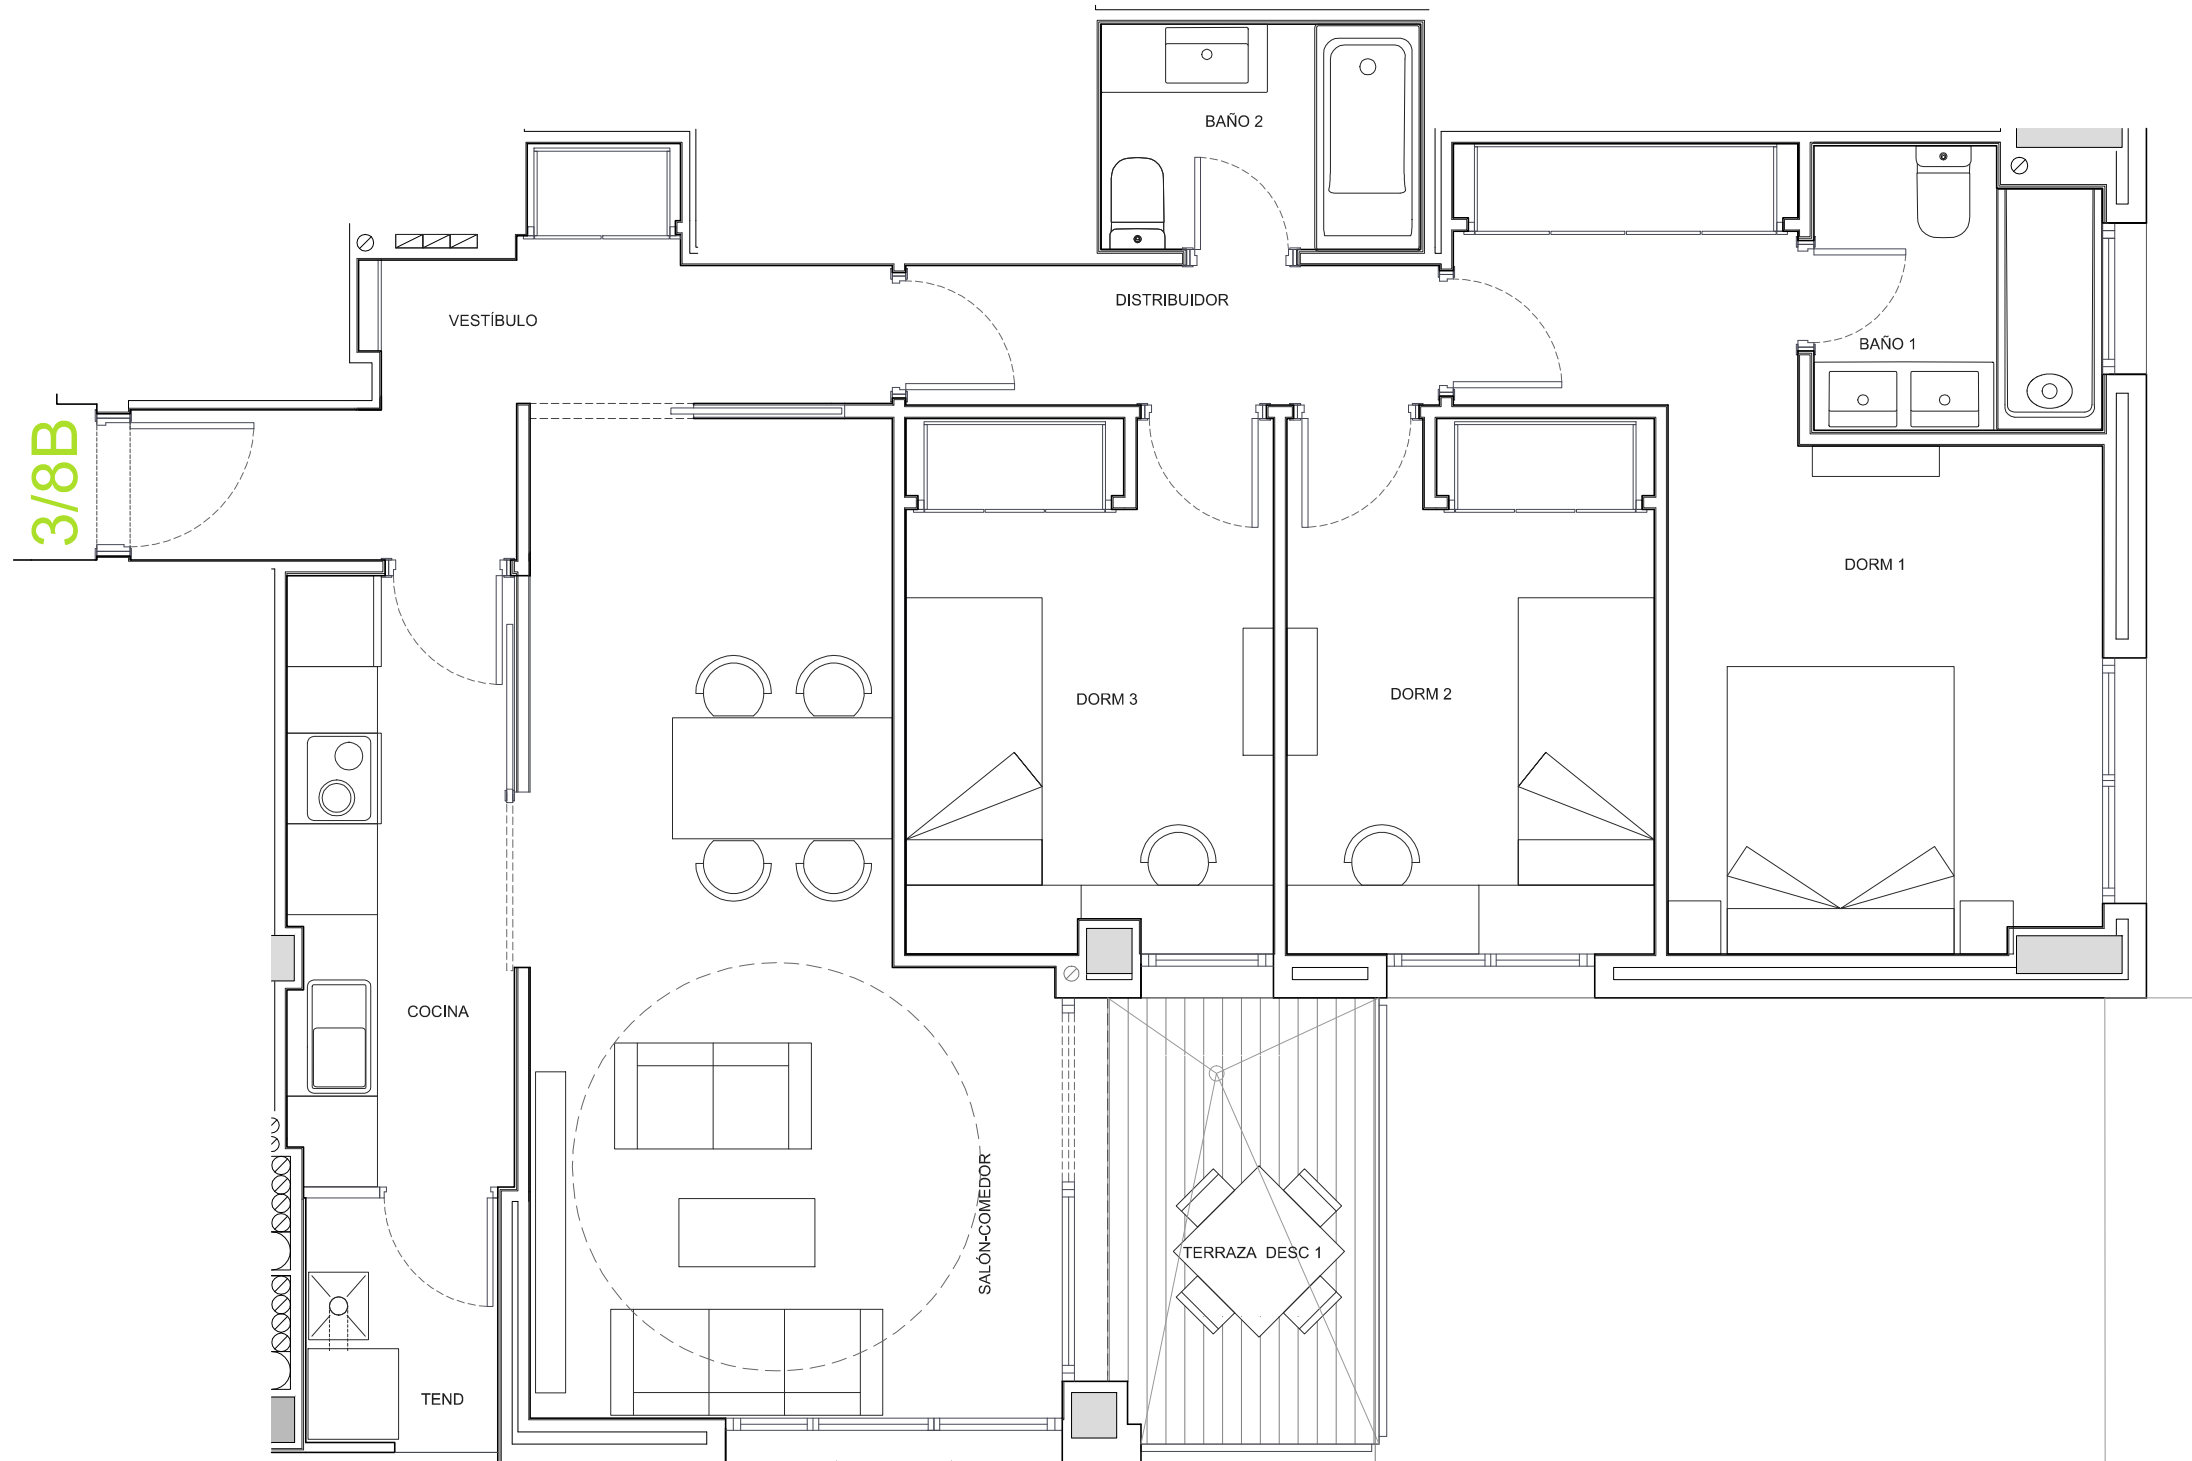

**UDS. SUPERFICIE ÚTIL VIVIENDA**

UDS.	SUPERFICIE ÚTIL VIVIENDA
10	Vestíbulo 6,61 m <sup>2</sup>
	Salón Comedor 19,17 m <sup>2</sup>
	Cocina 6,01 m <sup>2</sup>
	Tendedero 2,14 m <sup>2</sup>
	Distribuidor 3,26 m <sup>2</sup>
	Dormitorio 1 13,72 m <sup>2</sup>
	Dormitorio 2 8,55 m <sup>2</sup>
	Dormitorio 3 8,45 m <sup>2</sup>
	Dormitorio 4
	Baño 1 3,39 m <sup>2</sup>
	Baño 2 3,15 m <sup>2</sup>
	Aseo
	<b>TOTAL 74,45 m<sup>2</sup></b>

**SUPERFICIE ÚTIL TERRAZAS**

Terraza cubierta	5,23 m <sup>2</sup>
Terraza descubierta	
Jardín	
<b>TOTAL</b>	<b>5,23 m<sup>2</sup></b>

**SUPERFICIE CONSTRUIDA PROPIA**



Cerrada	88,15 m <sup>2</sup>
Terraza cubierta	5,23 m <sup>2</sup>
<b>TOTAL</b>	<b>93,38 m<sup>2</sup></b>

**SUPERFICIE CONSTRUIDA CON COMUNES 106,36 m<sup>2</sup>**

Documento sin valor contractual, de carácter informativo, basado en un anteproyecto. Superficies y calidades orientativas, pudiendo sufrir modificaciones por motivos técnicos, jurídicos y administrativos, por consiguiente no es una información vinculante. Amueblamiento orientativo, no incluido.

PLANTA TIPO\_VIVIENDAS B E 1/50



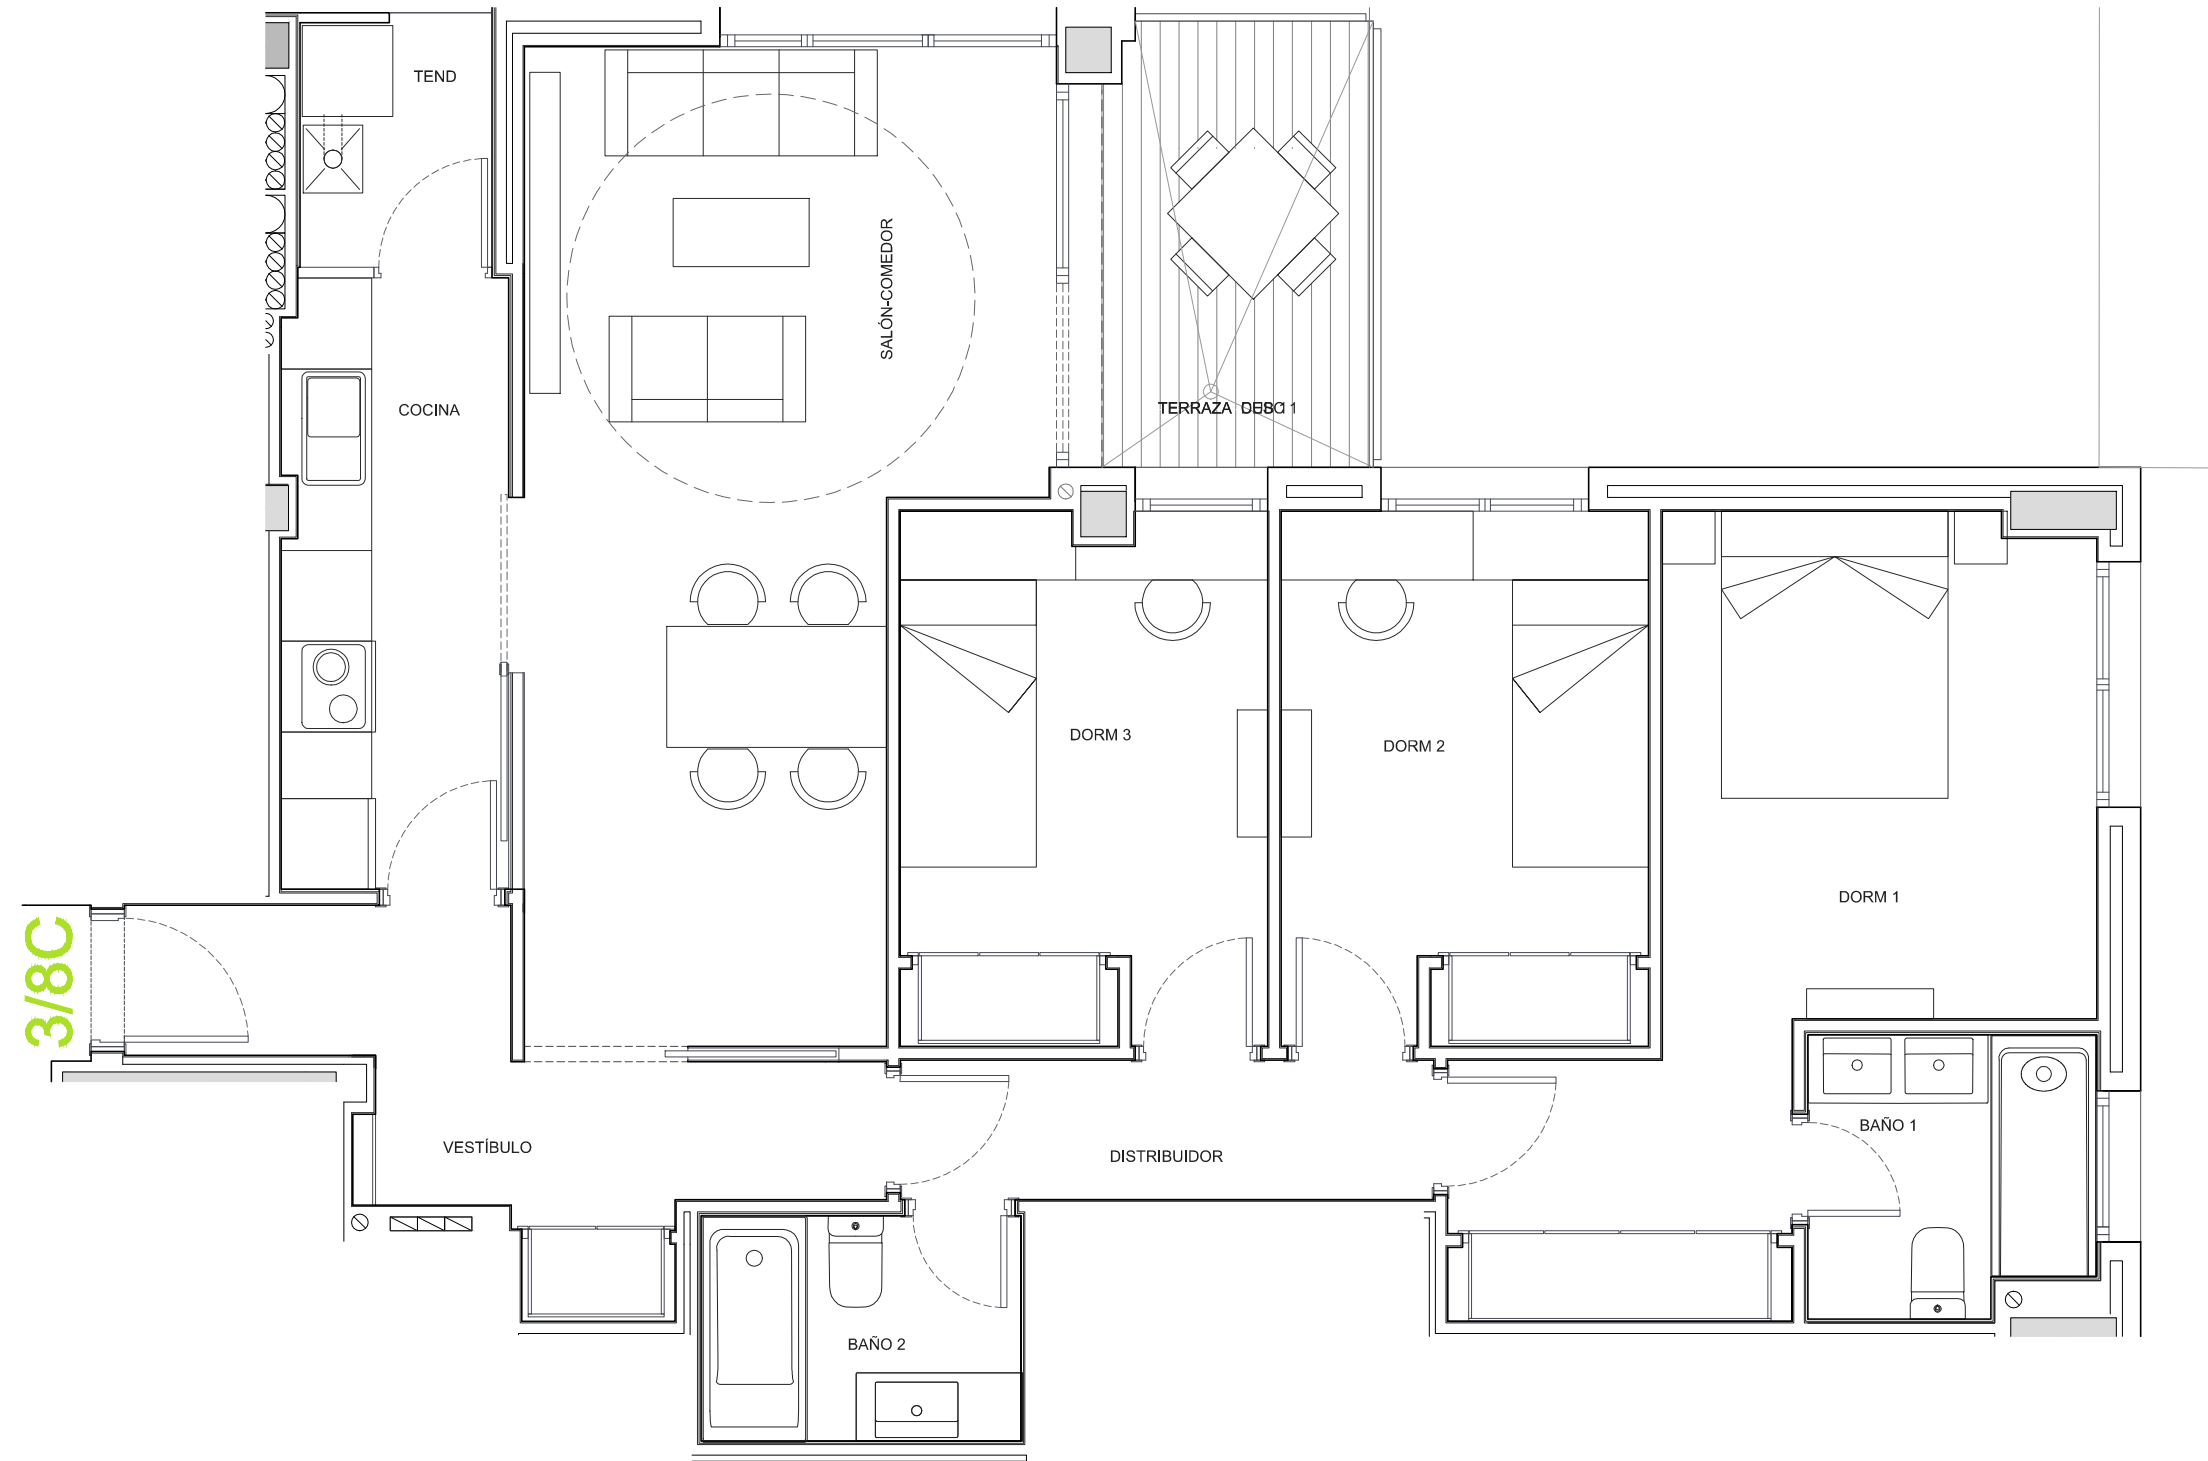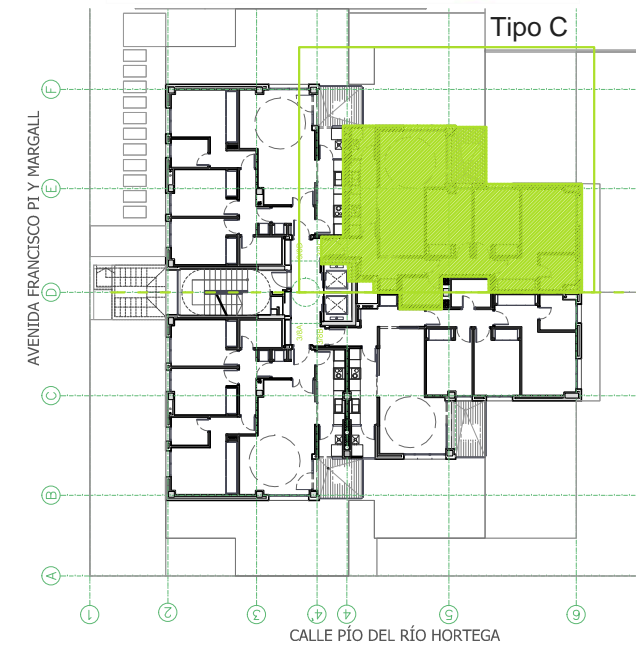

3/8C

**UDS. SUPERFICIE ÚTIL VIVIENDA**

10	Vestíbulo	6,61 m <sup>2</sup>
	Salón Comedor	19,17 m <sup>2</sup>
	Cocina	6,01 m <sup>2</sup>
	Tendedero	2,14 m <sup>2</sup>
	Distribuidor	3,26 m <sup>2</sup>
	Dormitorio 1	13,72 m <sup>2</sup>
	Dormitorio 2	8,55 m <sup>2</sup>
	Dormitorio 3	8,45 m <sup>2</sup>
	Dormitorio 4	
	Baño 1	3,39 m <sup>2</sup>
	Baño 2	3,15 m <sup>2</sup>
	Aseo	
	<b>TOTAL</b>	<b>74,45 m<sup>2</sup></b>

**SUPERFICIE ÚTIL TERRAZAS**

Terraza cubierta	5,23 m <sup>2</sup>
Terraza descubierta	
Jardín	
<b>TOTAL</b>	<b>5,23 m<sup>2</sup></b>

**SUPERFICIE CONSTRUIDA PROPIA**

Cerrada	88,15 m <sup>2</sup>
Terraza cubierta	5,23 m <sup>2</sup>
<b>TOTAL</b>	<b>93,38 m<sup>2</sup></b>

**SUPERFICIE CONSTRUIDA CON COMUNES 106,36 m<sup>2</sup>**



Documento sin valor contractual, de carácter informativo, basado en un anteproyecto. Superficies y calidades orientativas, pudiendo sufrir modificaciones por motivos técnicos, jurídicos y administrativos, por consiguiente no es una información vinculante. Amueblamiento orientativo, no incluido.

PLANTA TIPO\_VIVIENDAS C E 1/50



3C



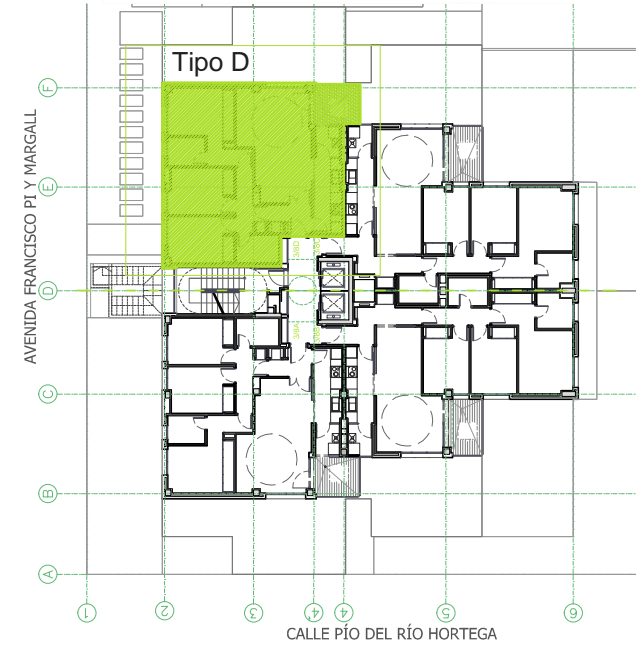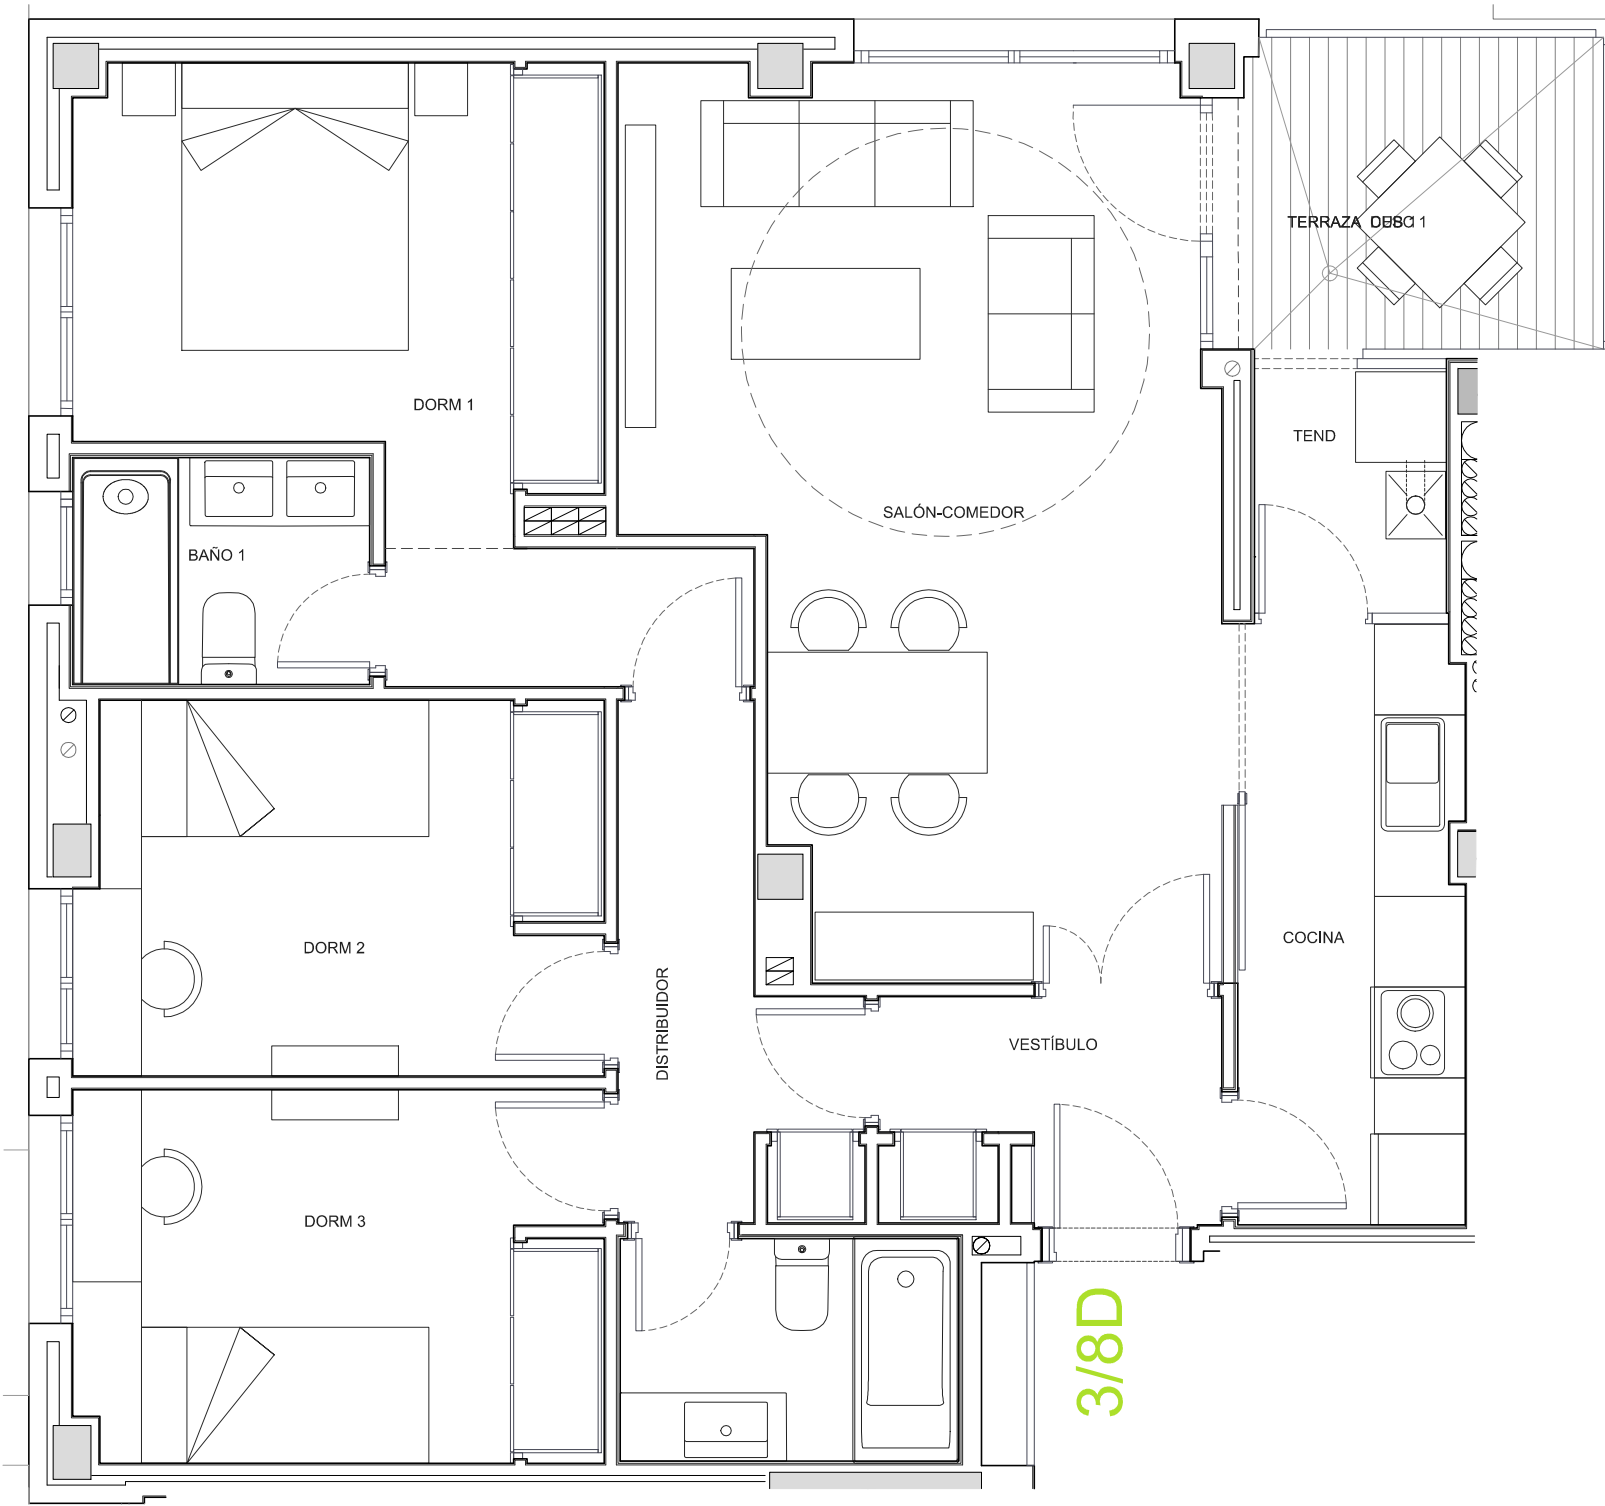

UDS.	SUPERFICIE ÚTIL VIVIENDA	
10	Vestibulo	3,36 m <sup>2</sup>
	Salón Comedor	20,67 m <sup>2</sup>
	Cocina	5,93 m <sup>2</sup>
	Tendedero	5,90 m <sup>2</sup>
	Distribuidor	4,15 m <sup>2</sup>
	Dormitorio 1	11,79 m <sup>2</sup>
	Dormitorio 2	8,46 m <sup>2</sup>
	Dormitorio 3	8,57 m <sup>2</sup>
	Dormitorio 4	
	Baño 1	2,94 m <sup>2</sup>
	Baño 2	3,29 m <sup>2</sup>
	Aseo	
	<b>TOTAL</b>	<b>75,06 m<sup>2</sup></b>


SUPERFICIE ÚTIL TERRAZAS	
Terraza cubierta	5,00 m <sup>2</sup>
Terraza descubierta	
Jardín	
<b>TOTAL</b>	<b>5,00 m<sup>2</sup></b>



SUPERFICIE CONSTRUIDA PROPIA	
Cerrada	83,94 m <sup>2</sup>
Terraza cubierta	5,00 m <sup>2</sup>
<b>TOTAL</b>	<b>88,94 m<sup>2</sup></b>

SUPERFICIE CONSTRUIDA CON COMUNES	
	101,30 m <sup>2</sup>

Documento sin valor contractual, de carácter informativo, basado en un anteproyecto. Superficies y calidades orientativas, pudiendo sufrir modificaciones por motivos técnicos, jurídicos y administrativos, por consiguiente no es una información vinculante. Amueblamiento orientativo, no incluido.

PLANTA TIPO\_VIVIENDAS D E 1/50

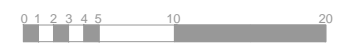

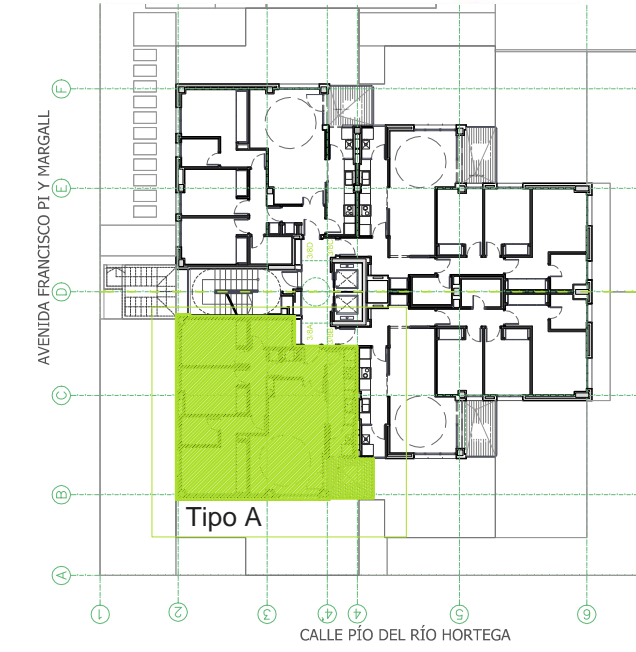
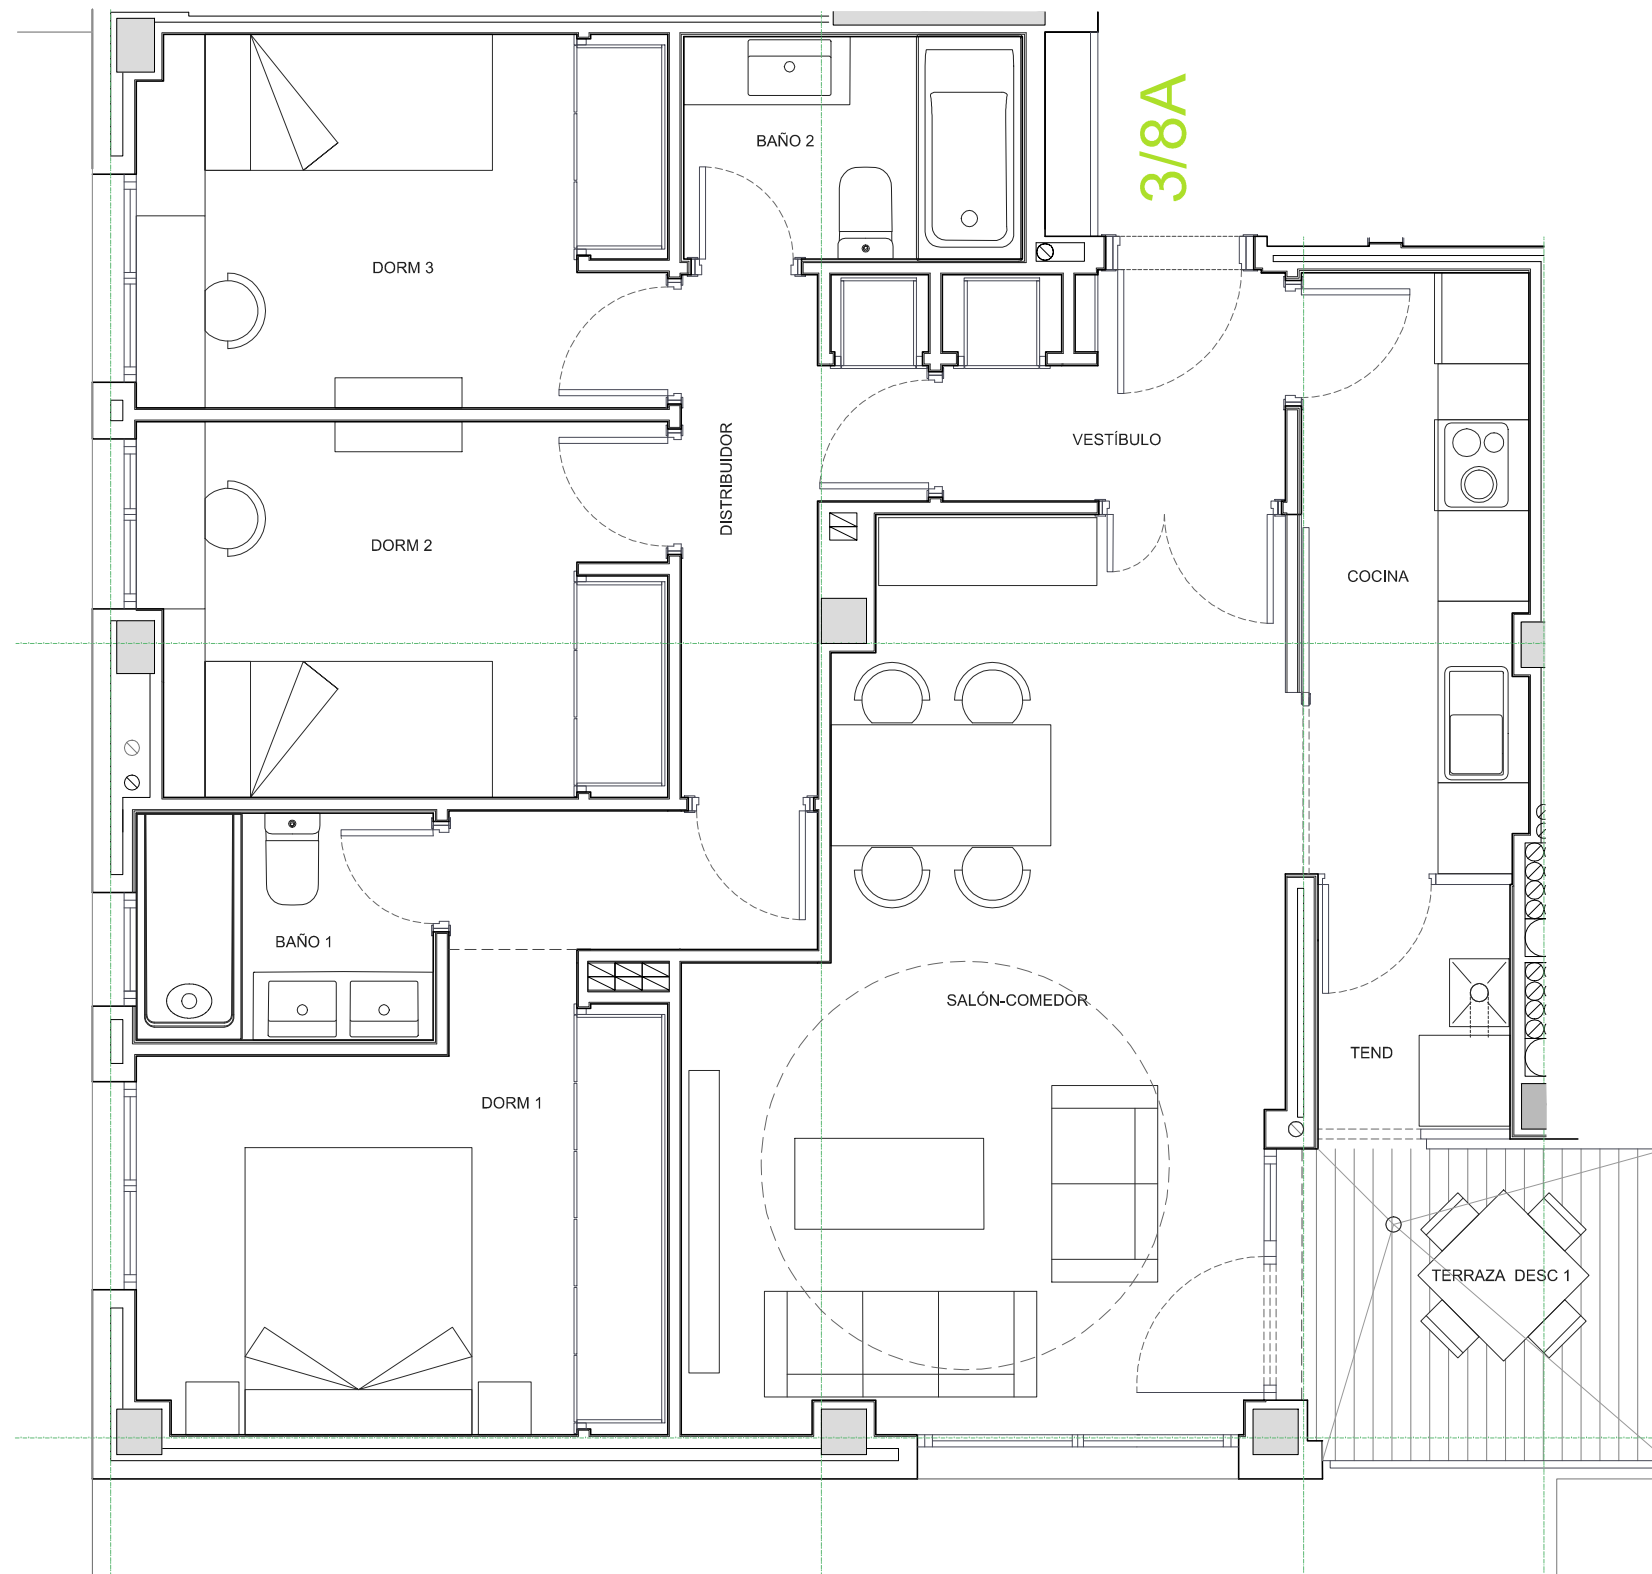


UDS.	SUPERFICIE ÚTIL VIVIENDA	
10	Vestibulo	3,36 m <sup>2</sup>
	Salón Comedor	20,67 m <sup>2</sup>
	Cocina	5,93 m <sup>2</sup>
	Tendedero	5,90 m <sup>2</sup>
	Distribuidor	4,15 m <sup>2</sup>
	Dormitorio 1	11,79 m <sup>2</sup>
	Dormitorio 2	8,46 m <sup>2</sup>
	Dormitorio 3	8,57 m <sup>2</sup>
	Dormitorio 4	
	Baño 1	2,94 m <sup>2</sup>
	Baño 2	3,29 m <sup>2</sup>
	Aseo	
	<b>TOTAL</b>	<b>75,06 m<sup>2</sup></b>
	SUPERFICIE ÚTIL TERRAZAS	
	Terraza cubierta	5,00 m <sup>2</sup>
	Terraza descubierta	
	Jardin	
	<b>TOTAL</b>	<b>5,00 m<sup>2</sup></b>
	SUPERFICIE CONSTRUIDA PROPIA	
	Cerrada	83,94 m <sup>2</sup>
	Terraza cubierta	5,00 m <sup>2</sup>
	<b>TOTAL</b>	<b>88,94 m<sup>2</sup></b>
	SUPERFICIE CONSTRUIDA CON COMUNES	
		<b>101,30 m<sup>2</sup></b>

Documento sin valor contractual, de carácter informativo, basado en un anteproyecto. Superficies y calidades orientativas, pudiendo sufrir modificaciones por motivos técnicos, jurídicos y administrativos, por consiguiente no es una información vinculante. Amueblamiento orientativo, no incluido.

PLANTA TIPO\_VIVIENDAS A E 1/50



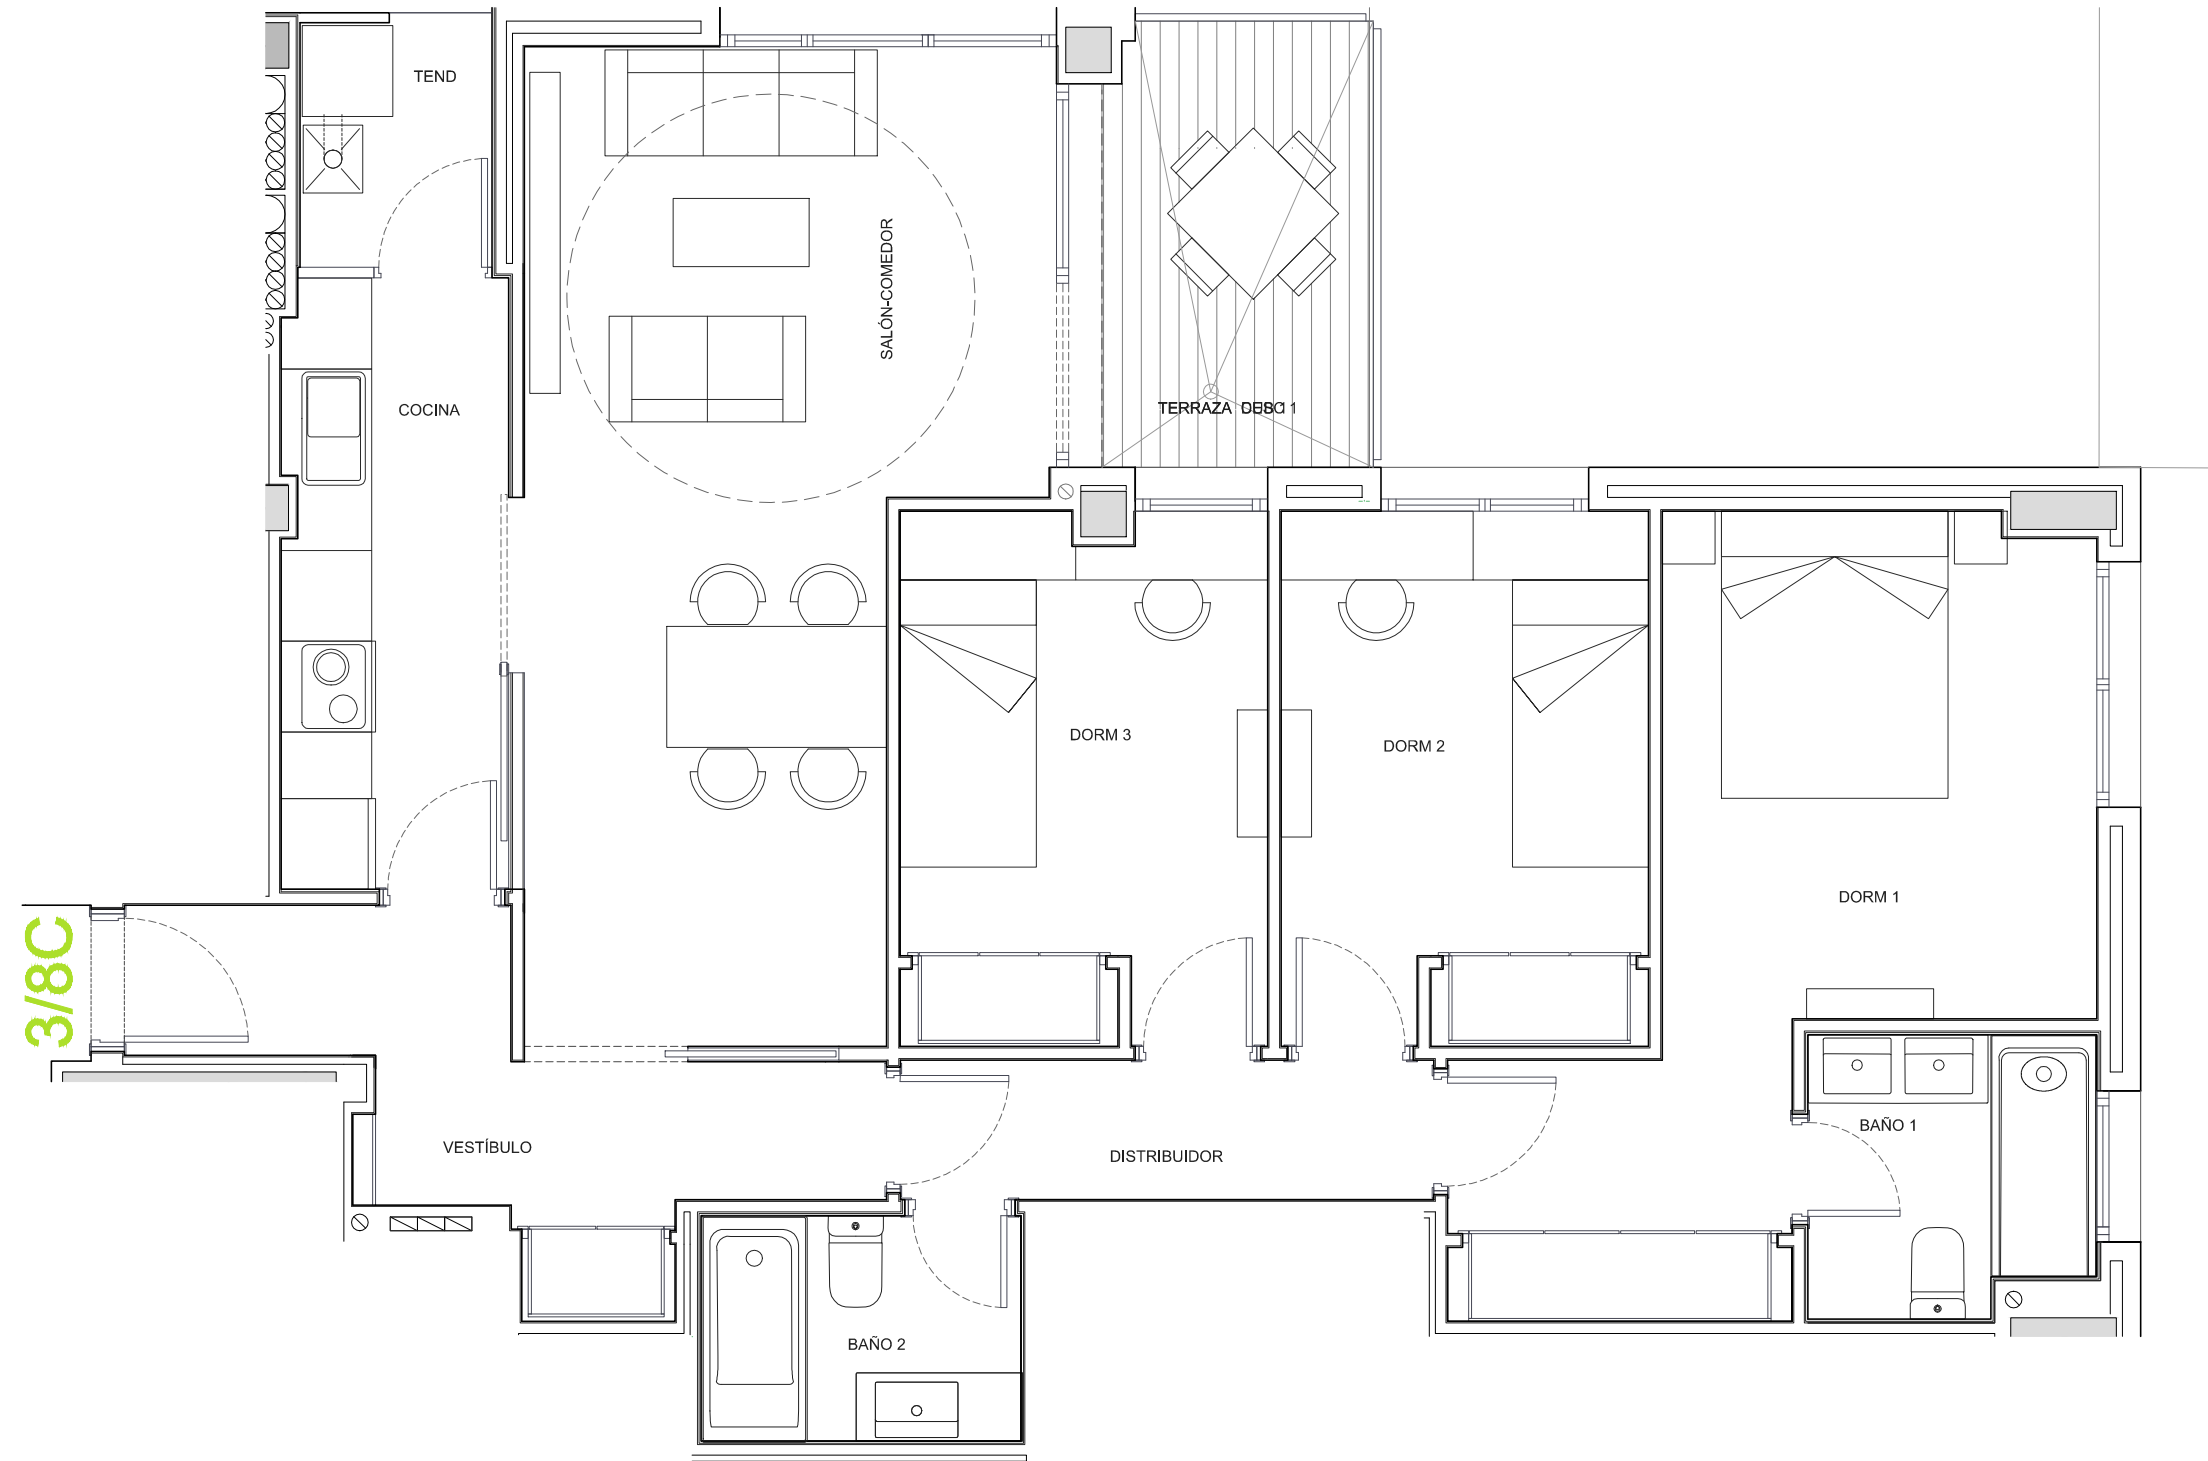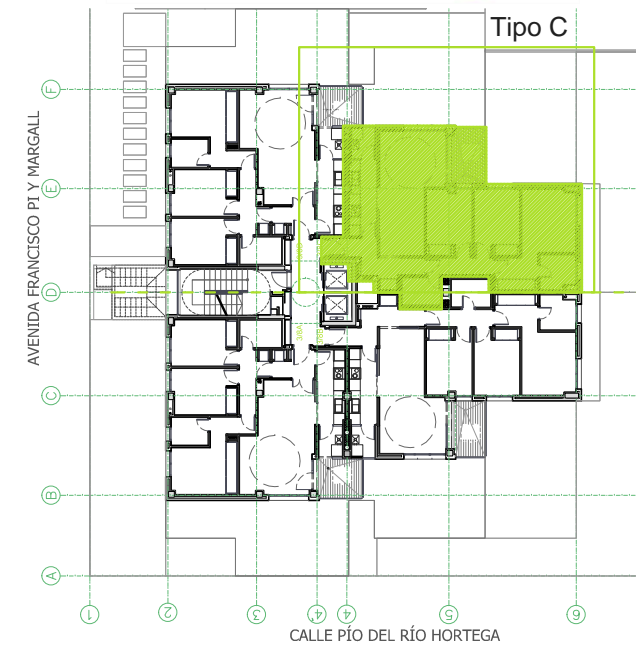

**UDS. SUPERFICIE ÚTIL VIVIENDA**

10	Vestíbulo	6,61 m <sup>2</sup>
	Salón Comedor	19,17 m <sup>2</sup>
	Cocina	6,01 m <sup>2</sup>
	Tendedero	2,14 m <sup>2</sup>
	Distribuidor	3,26 m <sup>2</sup>
	Dormitorio 1	13,72 m <sup>2</sup>
	Dormitorio 2	8,55 m <sup>2</sup>
	Dormitorio 3	8,45 m <sup>2</sup>
	Dormitorio 4	8,45 m <sup>2</sup>
	Baño 1	3,39 m <sup>2</sup>
	Baño 2	3,15 m <sup>2</sup>
	Aseo	
	<b>TOTAL</b>	<b>74,45 m<sup>2</sup></b>

**SUPERFICIE ÚTIL TERRAZAS**

Terraza cubierta	5,23 m <sup>2</sup>
Terraza descubierta	
Jardín	
<b>TOTAL</b>	<b>5,23 m<sup>2</sup></b>

**SUPERFICIE CONSTRUIDA PROPIA**

Cerrada	88,15 m <sup>2</sup>
Terraza cubierta	5,23 m <sup>2</sup>
<b>TOTAL</b>	<b>93,38 m<sup>2</sup></b>



**SUPERFICIE CONSTRUIDA CON COMUNES 106,36 m<sup>2</sup>**

Documento sin valor contractual, de carácter informativo, basado en un anteproyecto. Superficies y calidades orientativas, pudiendo sufrir modificaciones por motivos técnicos, jurídicos y administrativos, por consiguiente no es una información vinculante. Amueblamiento orientativo, no incluido.

PLANTA TIPO\_VIVIENDAS C E 1/50



4C

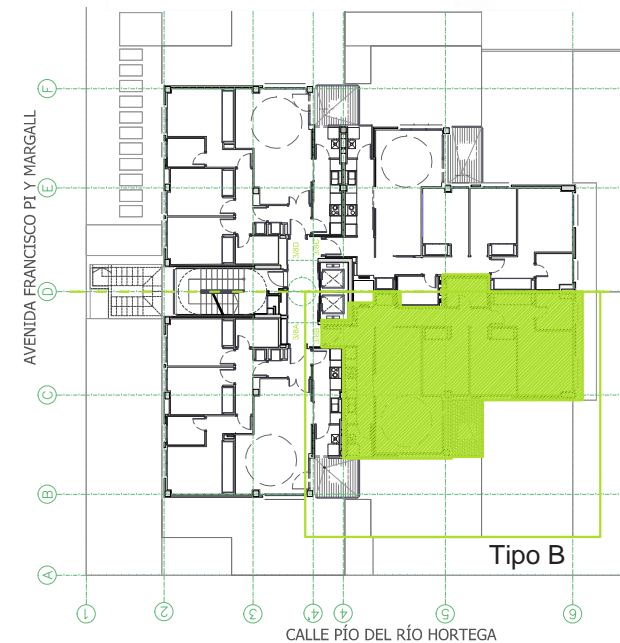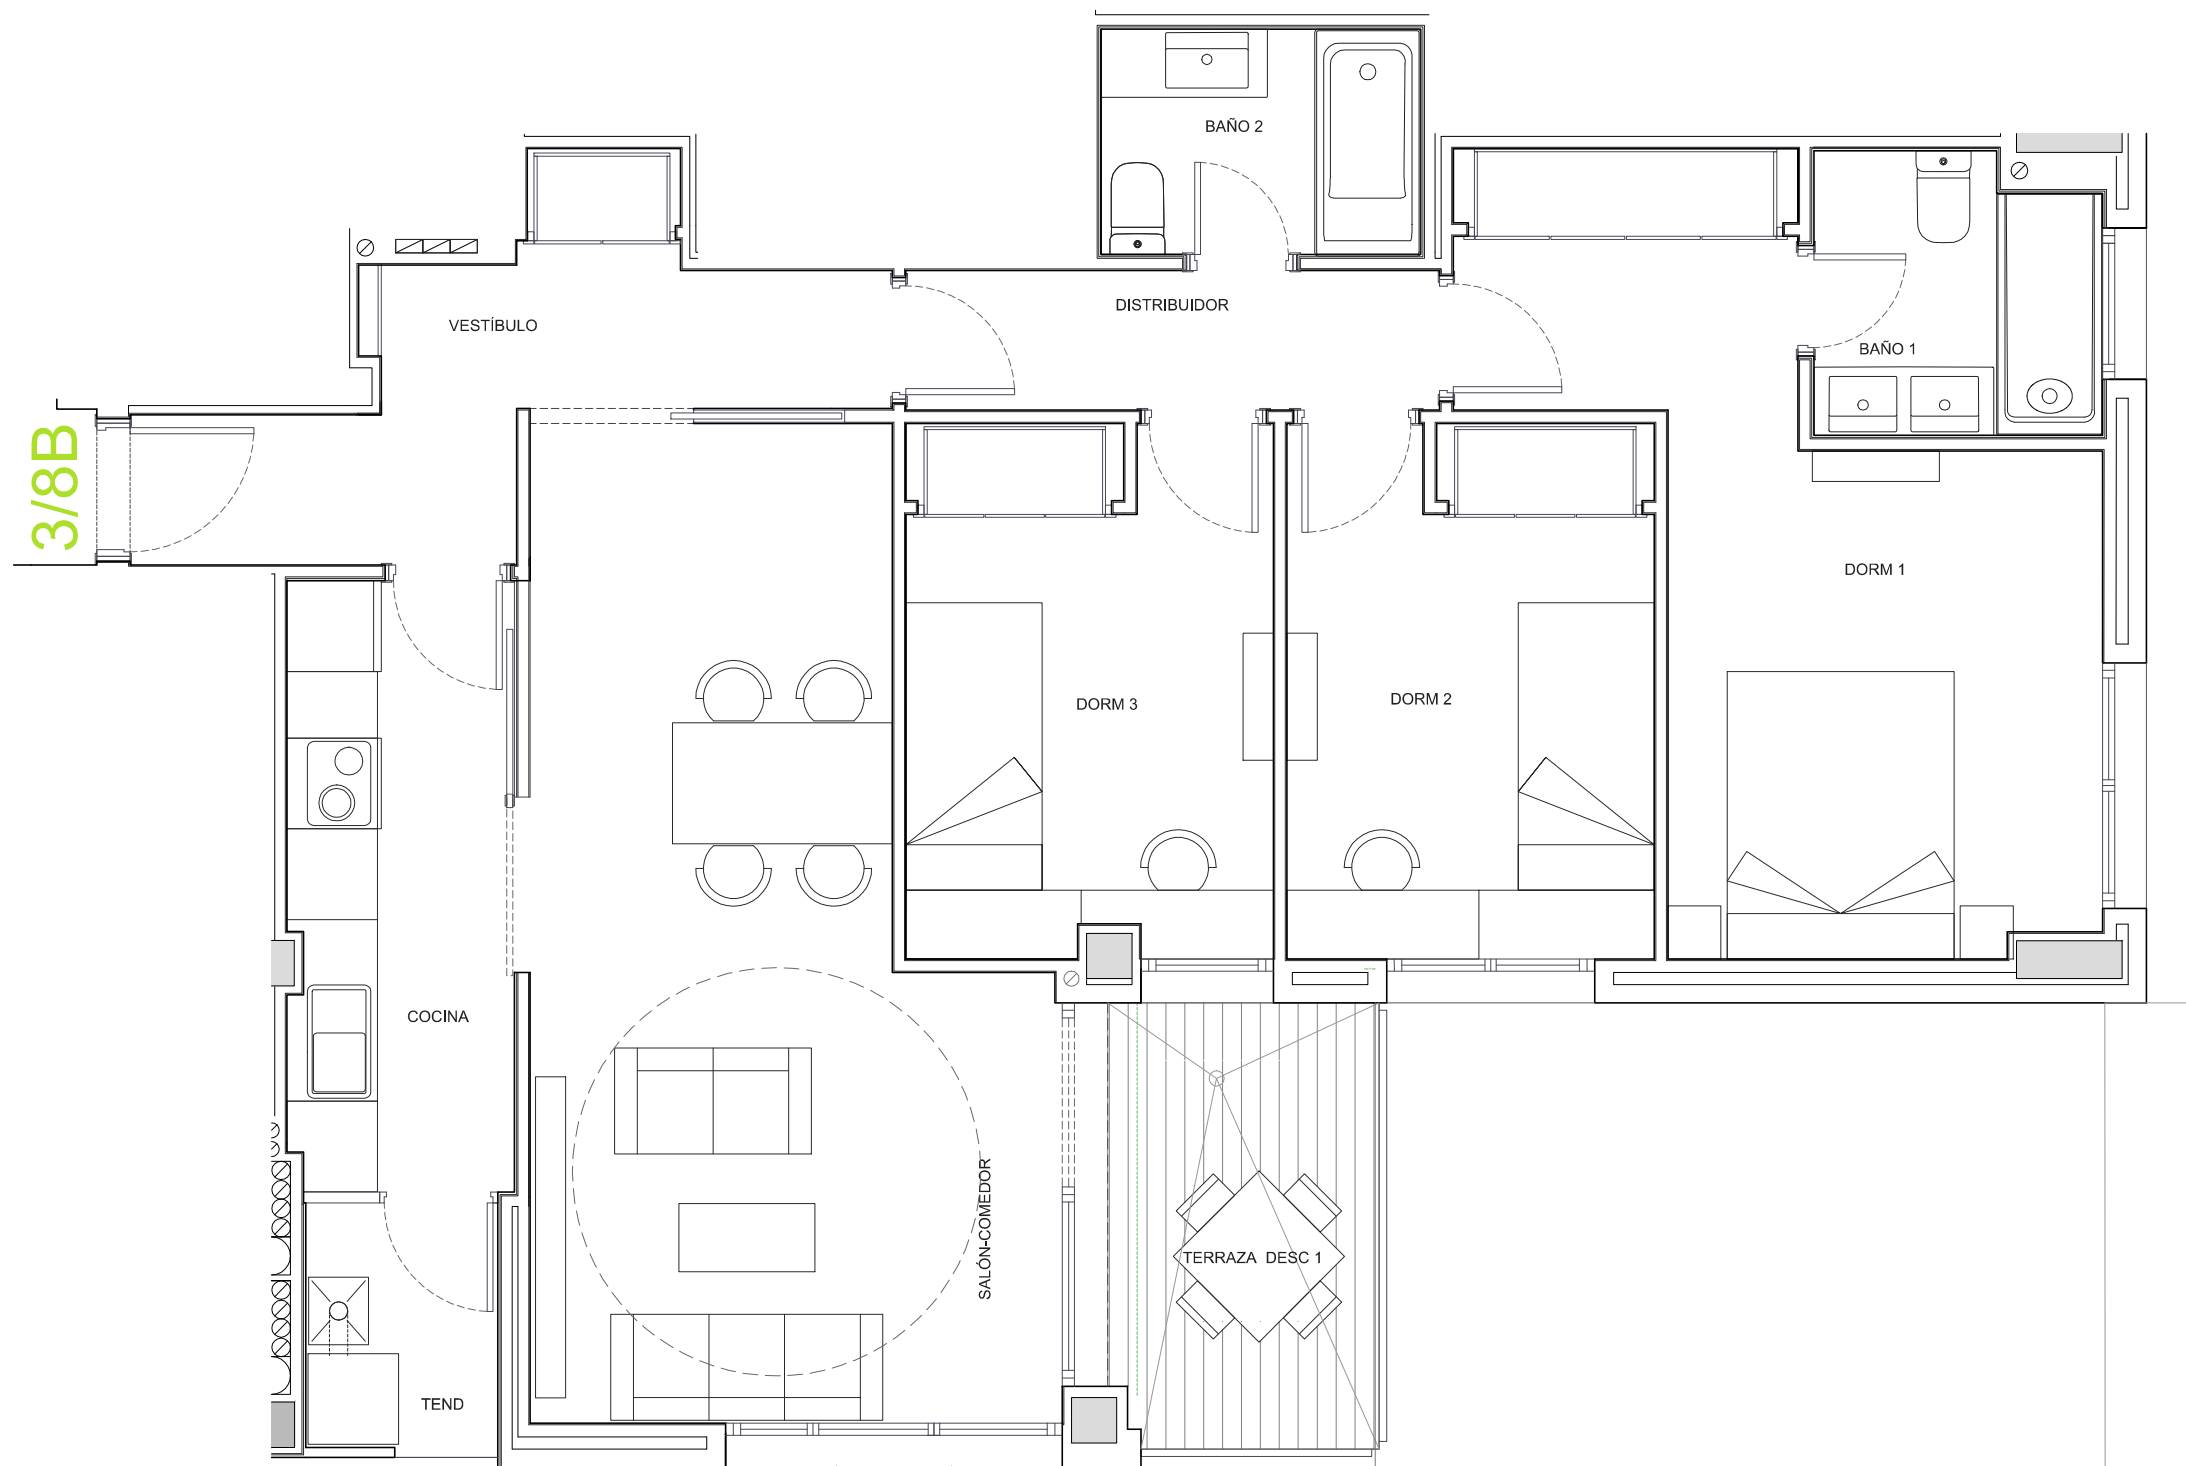

**UDS. SUPERFICIE ÚTIL VIVIENDA**

10	Vestíbulo	6,61 m <sup>2</sup>
	Salón Comedor	19,17 m <sup>2</sup>
	Cocina	6,01 m <sup>2</sup>
	Tendedero	2,14 m <sup>2</sup>
	Distribuidor	3,26 m <sup>2</sup>
	Dormitorio 1	13,72 m <sup>2</sup>
	Dormitorio 2	8,55 m <sup>2</sup>
	Dormitorio 3	8,45 m <sup>2</sup>
	Dormitorio 4	
	Baño 1	3,39 m <sup>2</sup>
	Baño 2	3,15 m <sup>2</sup>
	Aseo	
	<b>TOTAL</b>	<b>74,45 m<sup>2</sup></b>

**SUPERFICIE ÚTIL TERRAZAS**

Terraza cubierta	5,23 m <sup>2</sup>
Terraza descubierta	
Jardín	
<b>TOTAL</b>	<b>5,23 m<sup>2</sup></b>

**SUPERFICIE CONSTRUIDA PROPIA**


Cerrada	88,15 m <sup>2</sup>
Terraza cubierta	5,23 m <sup>2</sup>
<b>TOTAL</b>	<b>93,38 m<sup>2</sup></b>

**SUPERFICIE CONSTRUIDA CON COMUNES 106,36 m<sup>2</sup>**


Documento sin valor contractual, de carácter informativo, basado en un anteproyecto. Superficies y calidades orientativas, pudiendo sufrir modificaciones por motivos técnicos, jurídicos y administrativos, por consiguiente no es una información vinculante. Amueblamiento orientativo, no incluido.

PLANTA TIPO\_VIVIENDAS B E 1/50



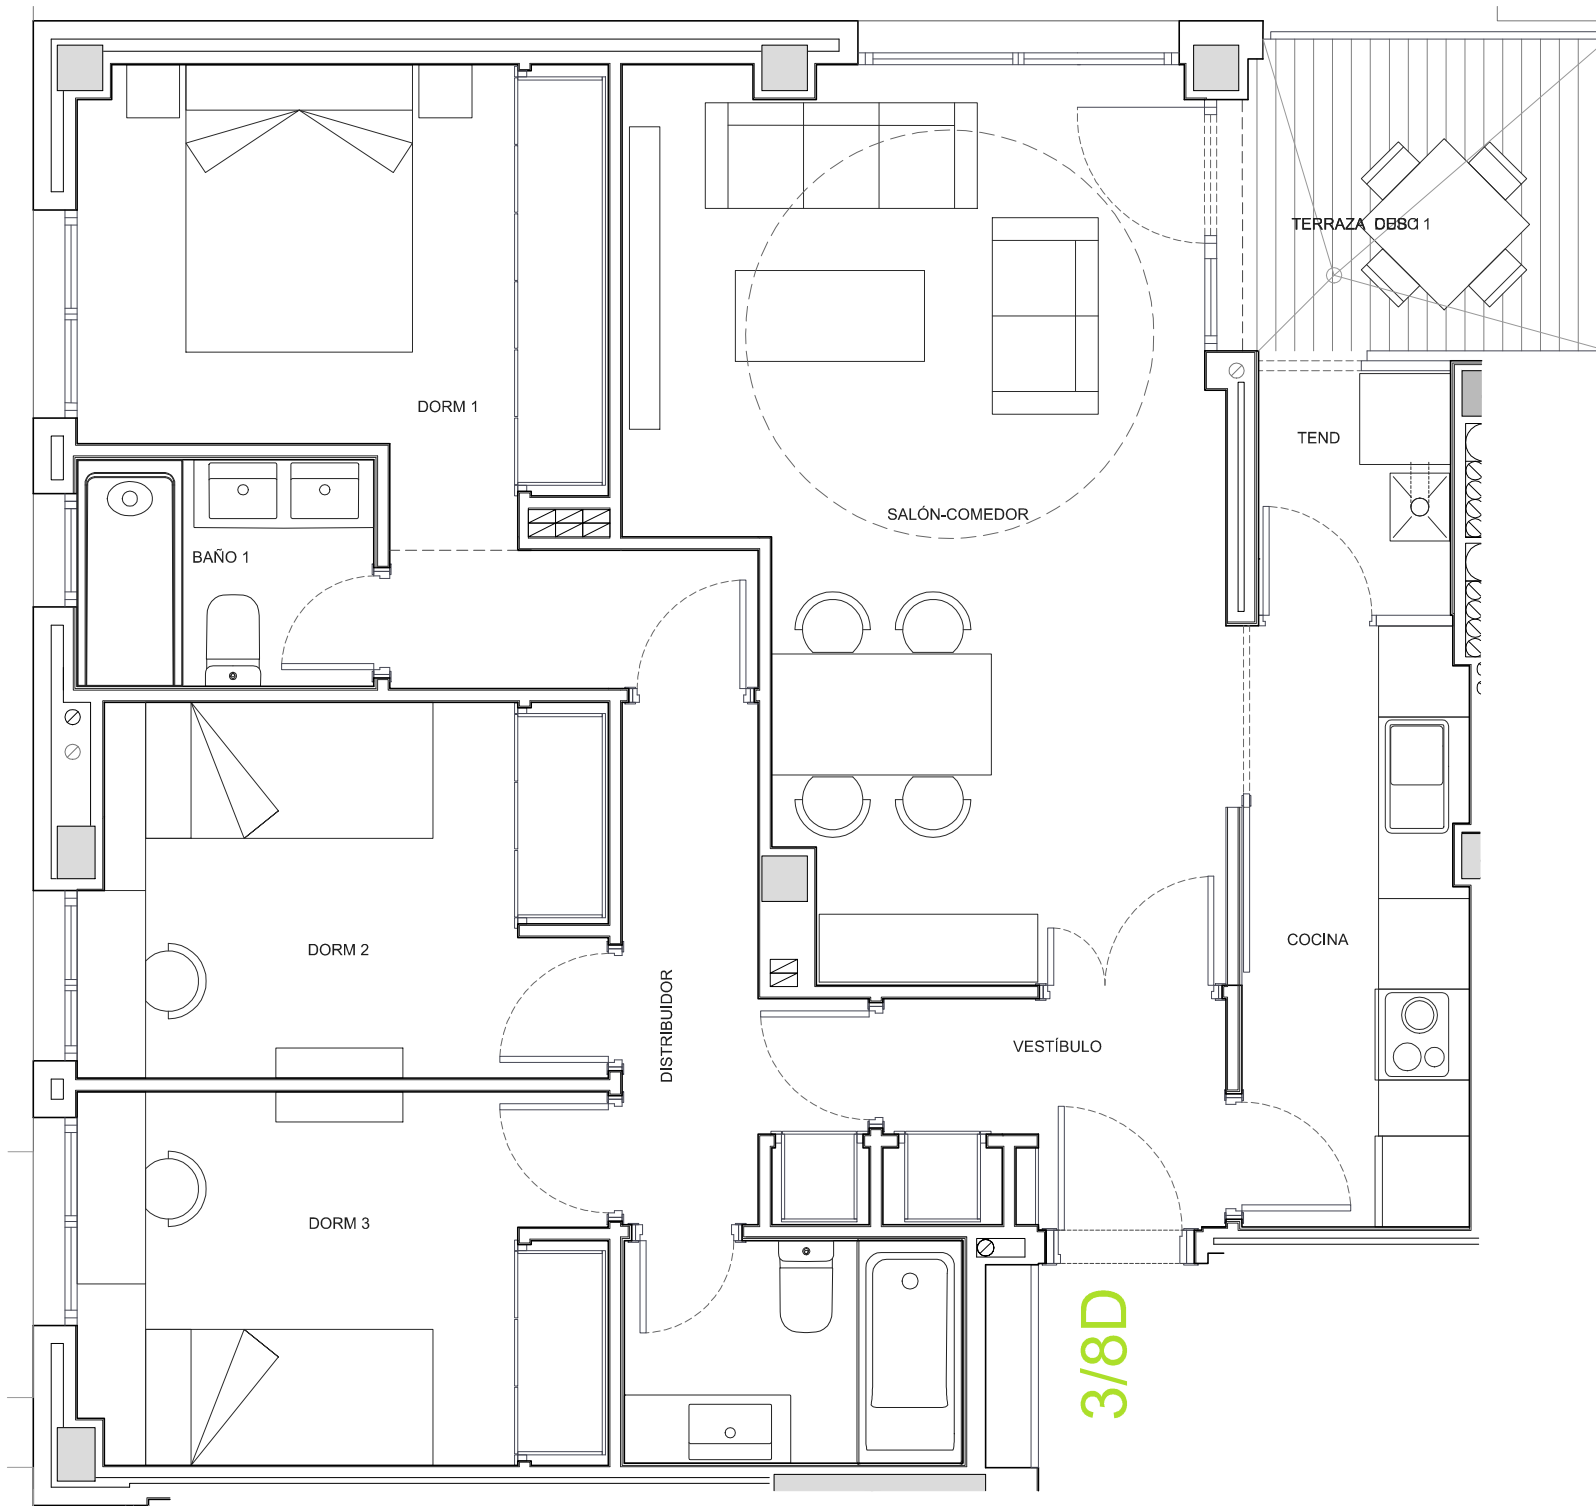

3/8D

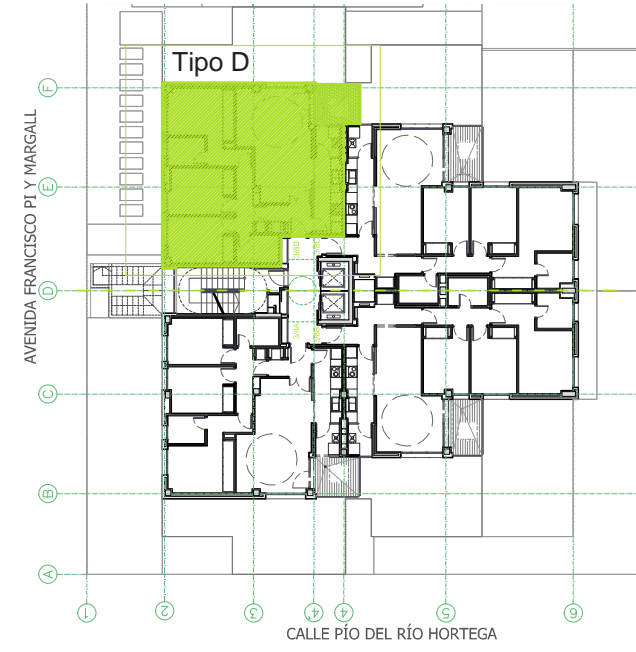

**UDS. SUPERFICIE ÚTIL VIVIENDA**

10	Vestíbulo	3,36 m <sup>2</sup>
	Salón Comedor	20,67 m <sup>2</sup>
	Cocina	5,93 m <sup>2</sup>
	Tendedero	5,90 m <sup>2</sup>
	Distribuidor	4,15 m <sup>2</sup>
	Dormitorio 1	11,79 m <sup>2</sup>
	Dormitorio 2	8,46 m <sup>2</sup>
	Dormitorio 3	8,57 m <sup>2</sup>
	Dormitorio 4	
	Baño 1	2,94 m <sup>2</sup>
	Baño 2	3,29 m <sup>2</sup>
	Aseo	
	<b>TOTAL</b>	<b>75,06 m<sup>2</sup></b>

**SUPERFICIE ÚTIL TERRAZAS**

Terraza cubierta	5,00 m <sup>2</sup>
Terraza descubierta	
Jardín	
<b>TOTAL</b>	<b>5,00 m<sup>2</sup></b>


**SUPERFICIE CONSTRUIDA PROPIA**



Cerrada	83,94 m <sup>2</sup>
Terraza cubierta	5,00 m <sup>2</sup>
<b>TOTAL</b>	<b>88,94 m<sup>2</sup></b>

**SUPERFICIE CONSTRUIDA CON COMUNES 101,30 m<sup>2</sup>**

Documento sin valor contractual, de carácter informativo, basado en un anteproyecto. Superficies y calidades orientativas, pudiendo sufrir modificaciones por motivos técnicos, jurídicos y administrativos, por consiguiente no es una información vinculante. Amueblamiento orientativo, no incluido.

PLANTA TIPO\_VIVIENDAS D E 1/50

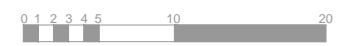

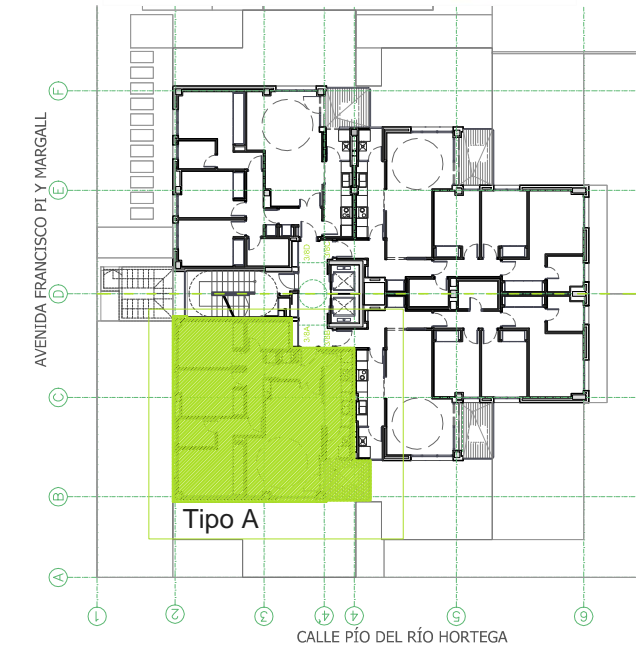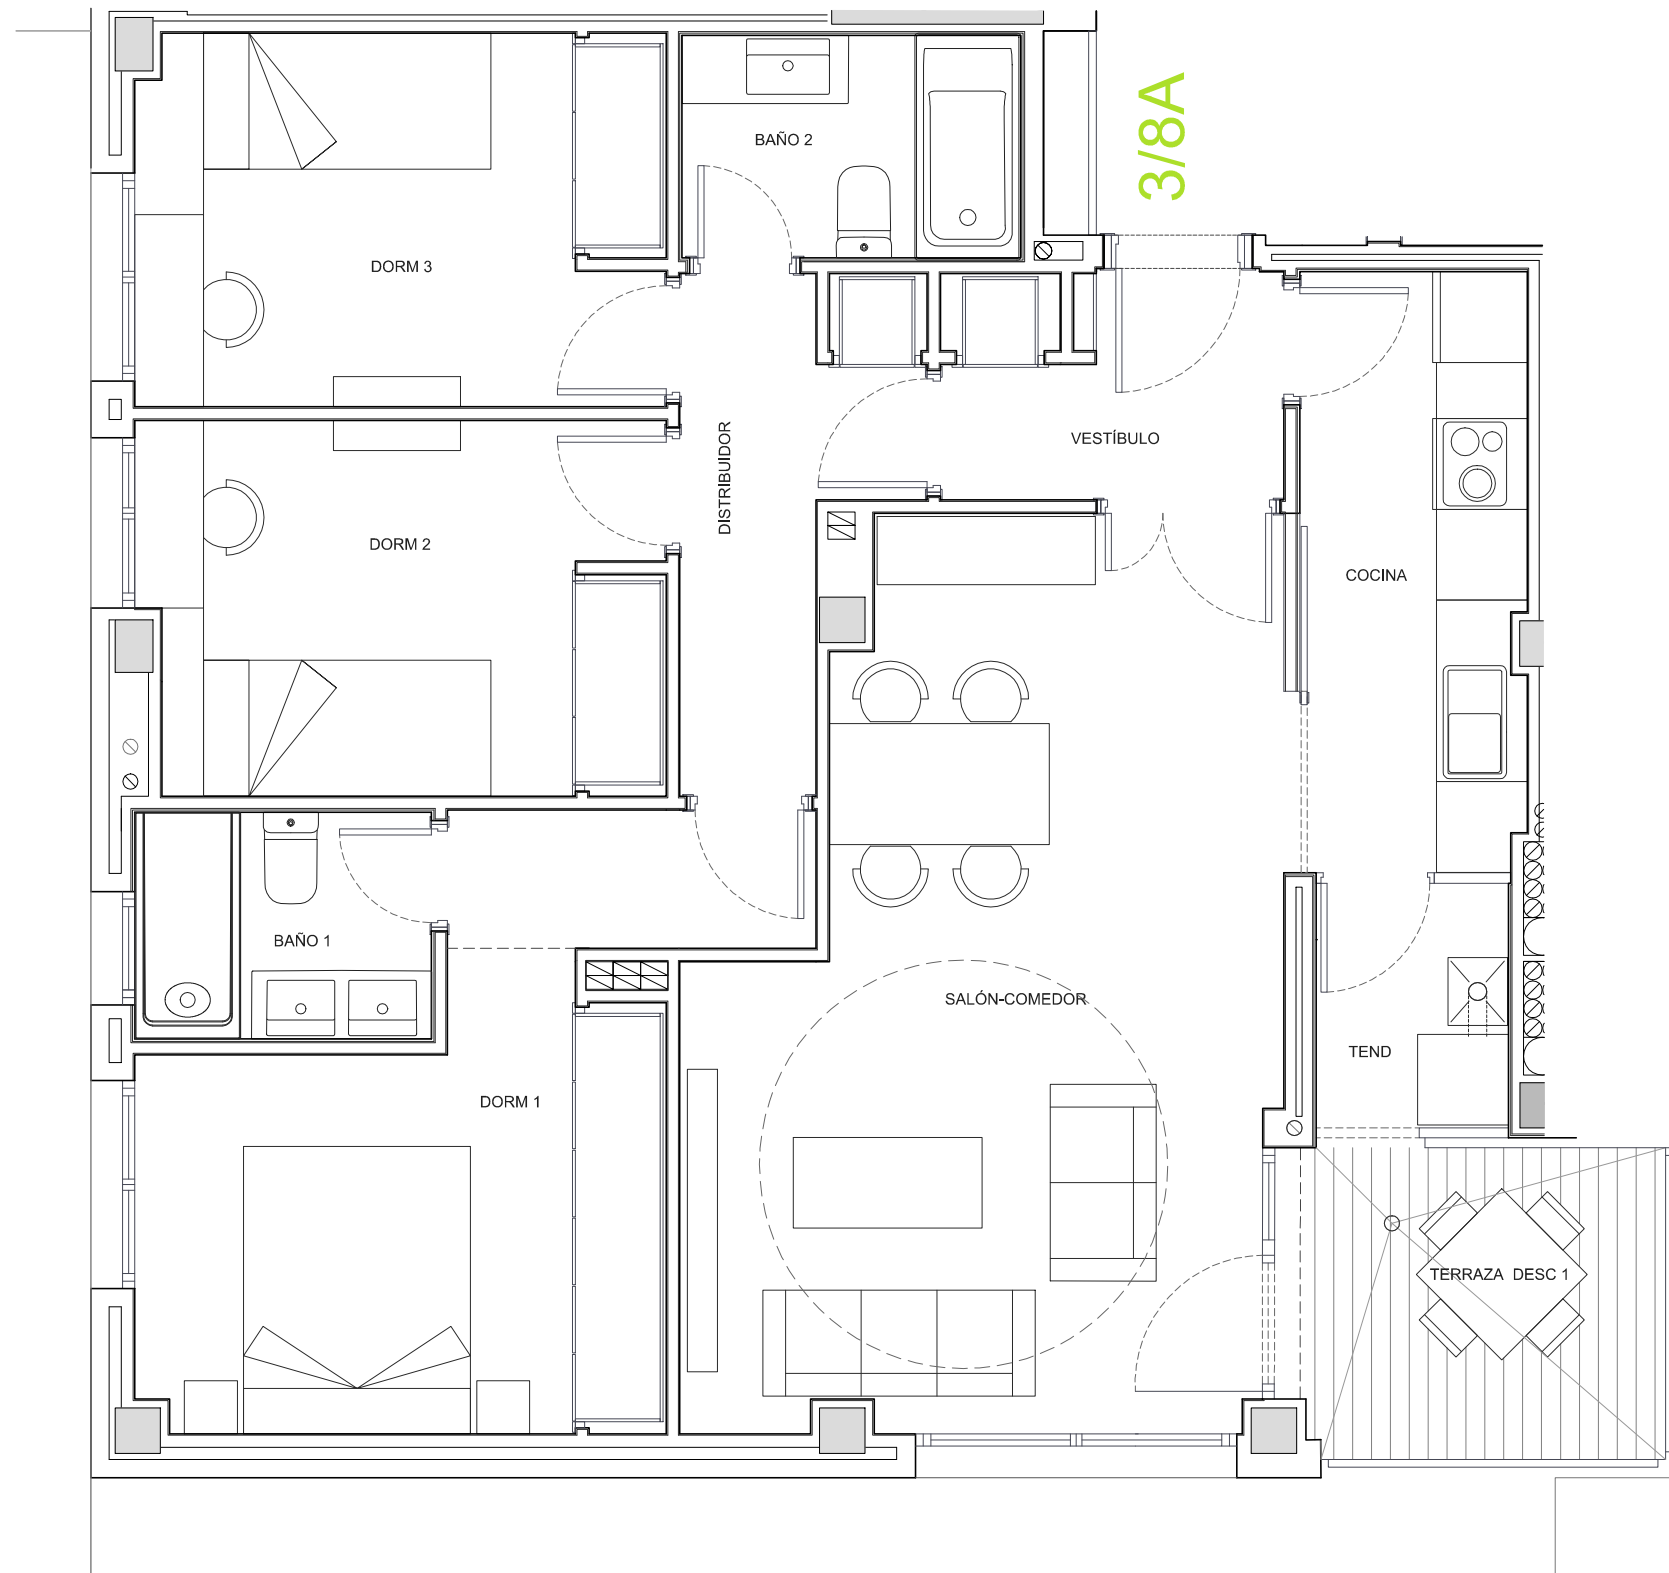

**UDS. SUPERFICIE ÚTIL VIVIENDA**

2	Vestíbulo	3,36 m <sup>2</sup>
	Salón Comedor	20,67 m <sup>2</sup>
	Cocina	5,90 m <sup>2</sup>
	Tendedero	2,14 m <sup>2</sup>
	Distribuidor	4,15 m <sup>2</sup>
	Dormitorio 1	11,79 m <sup>2</sup>
	Dormitorio 2	8,46 m <sup>2</sup>
	Dormitorio 3	8,57 m <sup>2</sup>
	Dormitorio 4	
	Baño 1	2,94 m <sup>2</sup>
	Baño 2	3,29 m <sup>2</sup>
	Aseo	
	<b>TOTAL</b>	<b>71,27 m<sup>2</sup></b>

**SUPERFICIE ÚTIL TERRAZAS**

Terraza cubierta	
Terraza descubierta	5,00 m <sup>2</sup>
Jardín	
<b>TOTAL</b>	<b>5,00 m<sup>2</sup></b>

**SUPERFICIE CONSTRUIDA PROPIA**

Cerrada	84,19 m <sup>2</sup>
Terraza cubierta	0,00 m <sup>2</sup>
<b>TOTAL</b>	<b>84,19 m<sup>2</sup></b>

**SUPERFICIE CONSTRUIDA CON COMUNES** 95,89 m<sup>2</sup>

Documento sin valor contractual, de carácter informativo, basado en un anteproyecto. Superficies y calidades orientativas, pudiendo sufrir modificaciones por motivos técnicos, jurídicos y administrativos, por consiguiente no es una información vinculante. Amueblamiento orientativo, no incluido.

PLANTA TIPO\_VIVIENDAS A

E 1/50



8A