




TIPO 8

SUPERFICIES ÚTILES (m²)		
H	HALL	4.40
DT	DISTRIBUIDOR	6.50
SC	SALÓN-COMEDOR	34.75
K	COCINA	14.50
D1	DORMITORIO 1	14.40
D2	DORMITORIO 2	12.90
D3	DORMITORIO 3	13.95
B1	BAÑO 1	4.70
B2	BAÑO 2	3.55
T	TENDEDERO	5.90
TOTAL SUPERFICIE ÚTIL		115.55

SUPERFICIES CONSTRUIDAS (m²)		
SUPERFICIE CONSTRUIDA VIVIENDA	125.79	
TENDEDERO	7.31	
COMUNES	20.79	
TOTAL SUPERFICIE CONSTRUIDA		
	153.89	

SUPERFICIES CONSTRUIDAS EXTERIORES (m²)		
TD TERRAZA DESCUBiertA	145.81	
TOTAL SUPERFICIES CONSTRUIDAS EXTERIORES		145.81

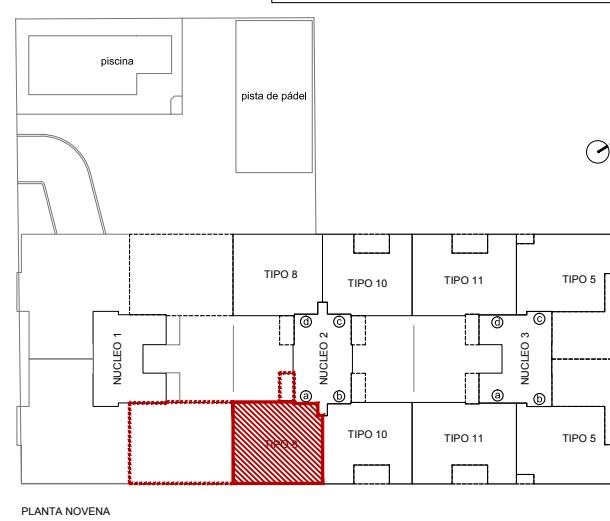

Portal	Planta	Letra	Tipo	Código vivienda
2	9 <sup>a</sup>	a	8	291

Fecha Mayo 2016 Escala 1/75

VIVIENDAS, TRASTEROS, GARAJE, PISCINA Y LOCALES COMERCIALES

AVENIDA DOCTOR JIMÉNEZ DÍAZ  
ALICANTE (ALICANTE)

PROMOTOR:  
GRAN VIA DE ALICANTE S.COOP DE VIVIENDAS

escala gráfica

akydeko