


TIPO 7

SUPERFICIES ÚTILES (m ²)		
H	HALL	4.15
DT	DISTRIBUIDOR	5.50
SC	SALÓN-COMEDOR	34.55
K	COCINA	11.30
D1	DORMITORIO 1	15.25
D2	DORMITORIO 2	12.45
D3	DORMITORIO 3	10.30
D4	DORMITORIO 4	10.45
B1	BAÑO 1	5.30
B2	BAÑO 2	4.05
T	TENDEDERO	5.45
TZ 1	TERRAZA 1	13.87
TOTAL SUPERFICIE ÚTIL		118.75

SUPERFICIES CONSTRUIDAS (m ²)		
SUPERFICIE CONSTRUIDA VIVIENDA	130.31	
TENDEDERO	7.29	
TERRAZA CUBIERTA 1	14.90	
COMUNES	22.71	
TOTAL SUPERFICIE CONSTRUIDA	175.21	

SUPERFICIES CONSTRUIDAS EXTERIORES (m ²)		
P	PATIO	44.06
TOTAL SUPERFICIES CONSTRUIDAS EXTERIORES		44.06

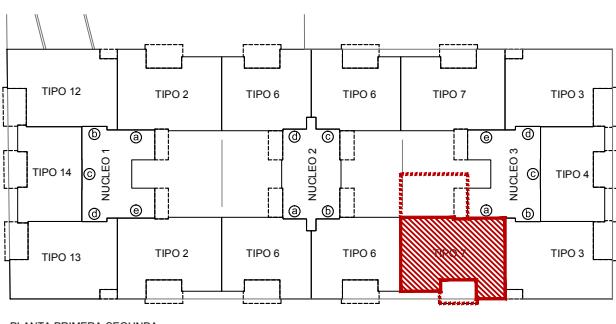

Portal	Planta	Letra	Tipo	Código vivienda
3	1 ^a	a	7	311

Fecha Mayo 2016 Escala 1/75

VIVIENDAS, TRASTEROS, GARAJE, PISCINA Y
LOCALES COMERCIALES

AVENIDA DOCTOR JIMÉNEZ DÍAZ
ALICANTE (ALICANTE)

PROMOTOR:
GRAN VIA DE ALICANTE S.COOP DE VIVIENDAS

escala gráfica
akydeko