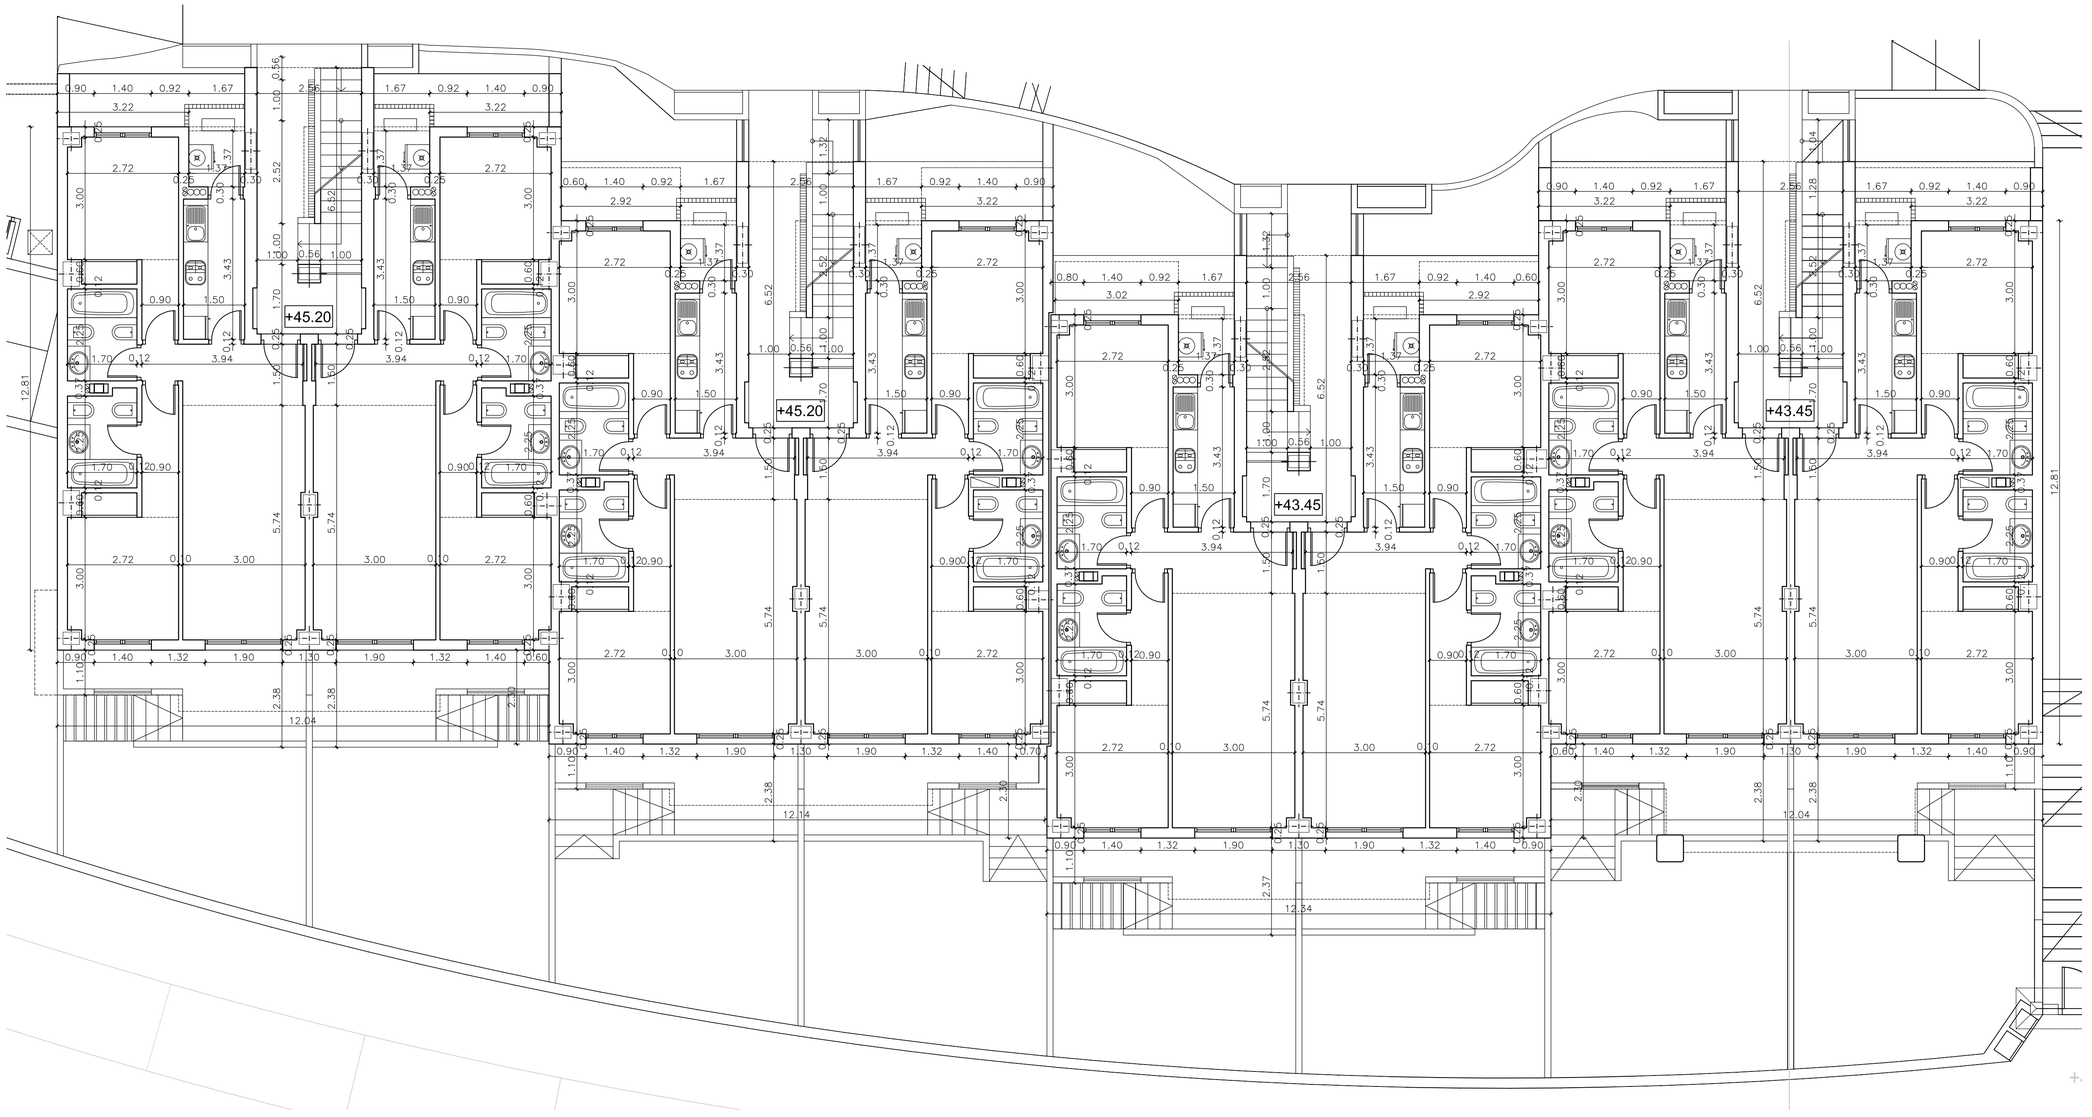

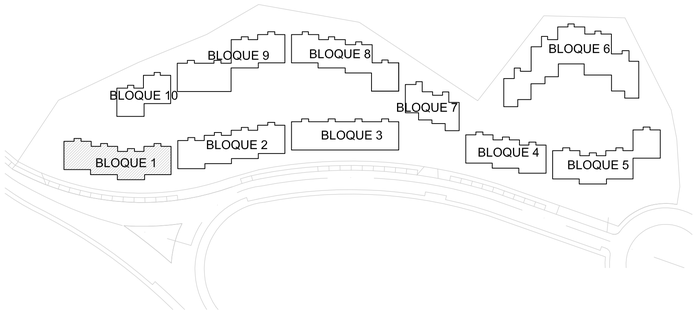

11

PROYECTO BASICO Y DE EJECUCION DE 216 VIVIENDAS, PISCINAS Y GARAJES

PLANTA BAJA. BLOQUE 1. cotas

fecha	escala	situación	expediente nº
FEBRERO 2011	1/75	PARCELA 14.7 "LA CAÑADA DE JULIAN" PLAN PARCIAL SECTOR RC-5e VERA (ALMERIA)	2944

TENEDORA DE INVERSIONES Y PARTICIPACIONES, S.L.

LA PROPIEDAD

MIQUEL REYNES PUJADAS
EL ARQUITECTO EN REPRESENTACION de la SOCIEDAD

Colaboración y delineación MIQUEL REYNES MARISA QUETGLAS

ARQUITECTURA PUNTA 2 SLP
ARQUITECTURA PUNTA 2 S.L.P.
Vicenç Enseñyat, 41. 1º
07300 Inca (Mallorca)
Tel. 971-504712
Fax. 971-502259
secretaria@arquitecturapunta.com