


LEYENDA DE USOS, VIVIENDAS	
V11	VIVIENDA 1 DORMITORIO
V12	VIVIENDA 2 DORMITORIOS
V13	VIVIENDA ANUALSALDOS
LEYENDA DE USOS	
P1	PORTAL 1

NOTA: TODAS LAS COTAS EN ALTURA ESTÁN REFERENCIADAS A LA COTTA 0,00 (+RTS,40)

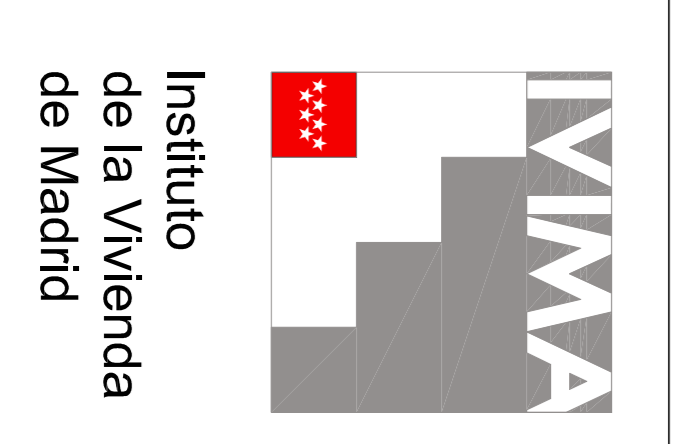

PROYECTO	PROYECTO DE EJECUCIÓN DE 194 VIVIENDAS VPPA-DC JOVEN, TRASTEROS Y GARAJE PARCELA 1.22.2 PAU I-46, CARABANQUEL (MADRID)
TECNICOS	FRANCISCO BURGOS RUIZ GINES GARRIDO COLUENNERO
Nº DE PLANO	AQ.05.2
PLANO	FECHA ENE 2008
PLANTA ARQUITECTURA	ESCALA 1/200
PLANTA TERCERA	