


PLANTA TIPO

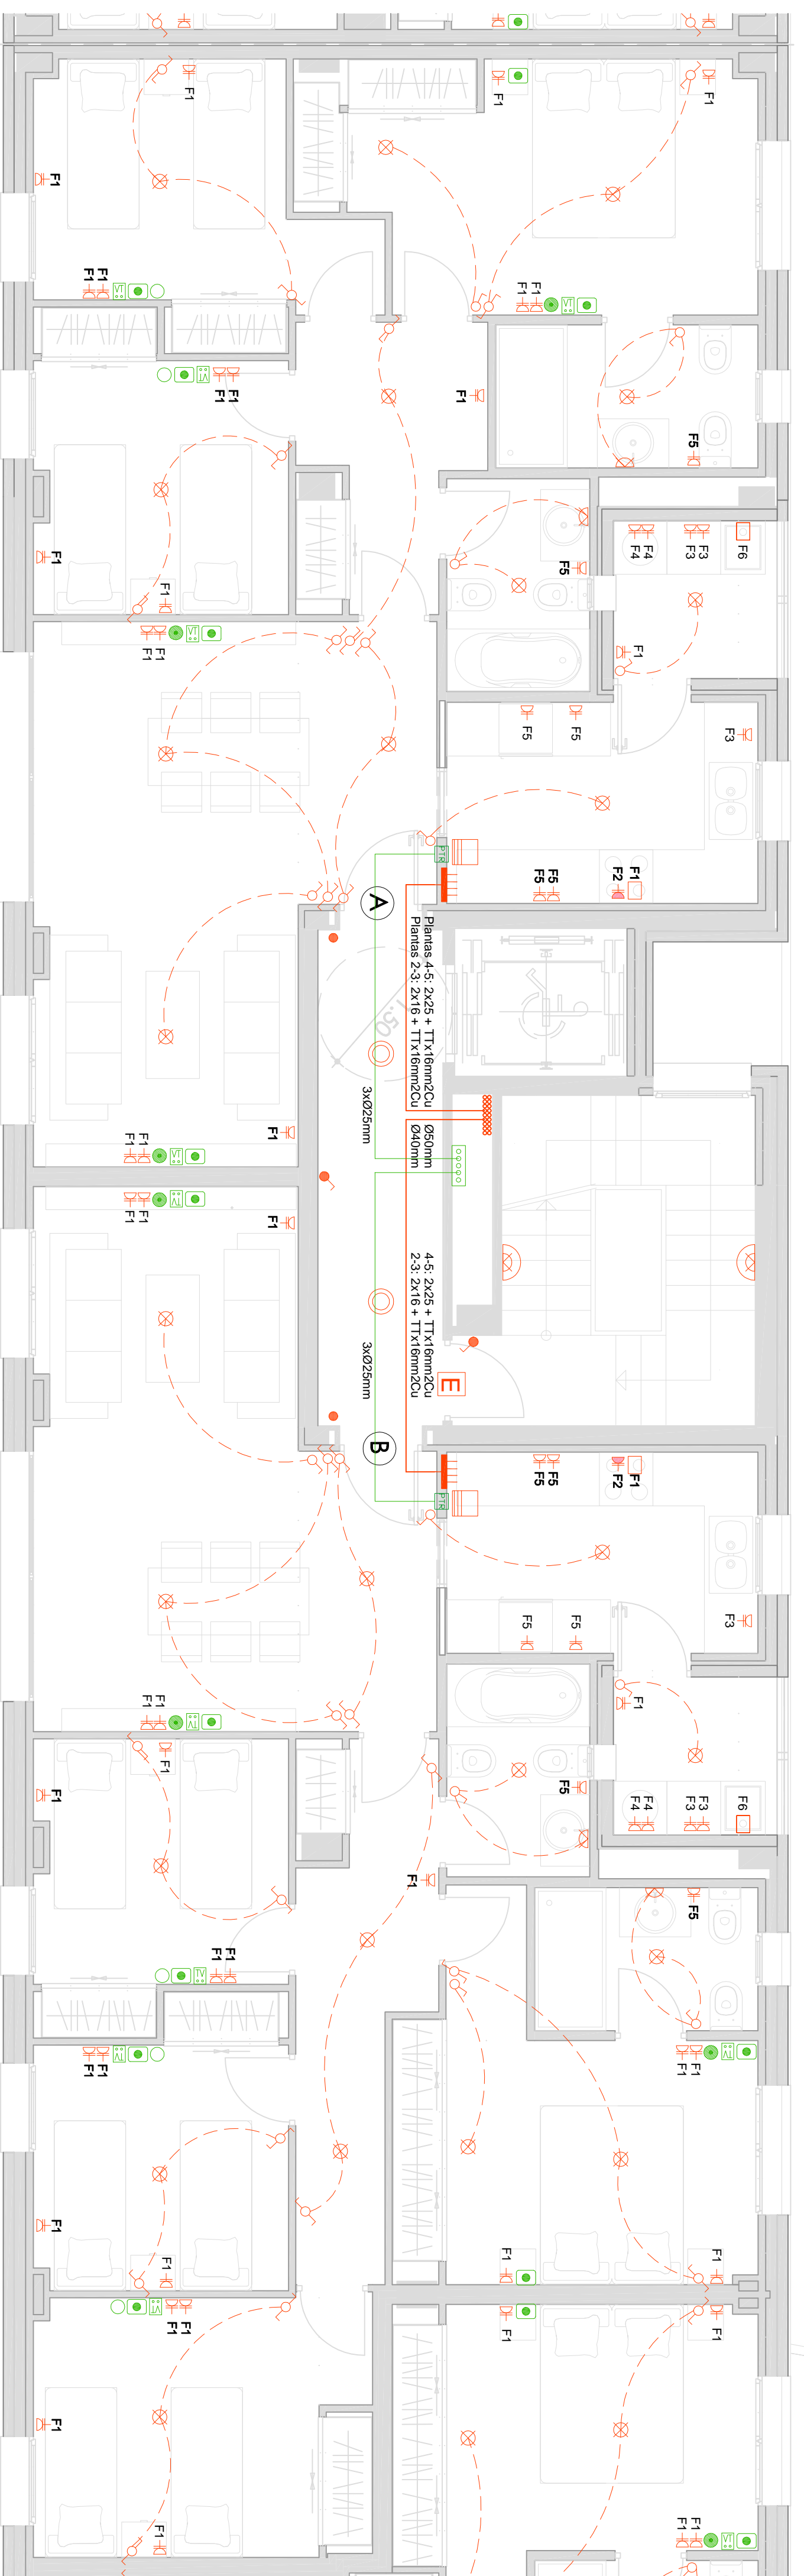

- ACOMETIDA INSTALACION ELECTRICA
- CONCENTRACION DE CONTADORES
- CUABRO GENERAL DE DISTRIBUCION
- BASE DE ENCHUFE 16A 2P+T
- BASE DE ENCHUFE 25A 2P+T
- TOMA CONEXION EQUIPOS CLIMA, CAMPANA
- INTERRUPTOR SENCILLO
- INTERRUPTOR SENCILLO CON TEMPORIZADOR
- CONMUTADOR
- PUNTO DE LUZ EN TECHO
- PUNTO DE LUZ EN PARED
- LUMINARIA DOWNLIGHT LED PARA EMPOTRAR 20 W
- LUMINARIA DE EMERGENCIA SEÑALIZADA
- TIMBRE

- PUNTO TERMINACION DE RED
- TOMA DE CABLEADO BANDA ANCHA
- TOMA DE TELEVISION RTV/VSAT
- TOMA DE DATOS RJ45
- TOMA DE RESERVA
- INTERFONO
- PLACA PORTERO
- RIT / RITS
- REGISTRO SQUINDARIO

PROYECTO BÁSICO Y DE EJECUCIÓN DE LA PRIMERA FASE DE 79 VIVIENDAS DEL TOTAL DE 142 TRÁSTEROS, APARCAMIENTOS Y URBANIZACIÓN INTERIOR

PARCELA	RL-02	Plano de instalaciones
SECTOR	SUS-DE-09 Hacienda el Rosario	Electricidad - Telecomunicaciones
LOCALIDAD	SEVILLA	Plano Tipo - Planta Seta, Portal 02
FECHA	27/07/2017	ESCALA 1/50
IE096A		IE096A

PROPIETARIO: **MUTUALIDAD SEVILLANA**  
 C/ Arzobispo, 10 - 41013 Sevilla  
 T. 954 27 71 99  
 www.mutualidadsevillana.es  
 info@mutualidadsevillana.es

REVISIÓN A: Redistribución de instalaciones por hueco de escalera  
 REVISIÓN B:  
 REVISIÓN C:

PROYECTISTA: **344 81** / **CONDADO DEL BLANCO**