


FUENLABRADA (Madrid)

Fecha : 30 de noviembre de 2.015

RESIDENCIAL "LA MALAGUETA X"

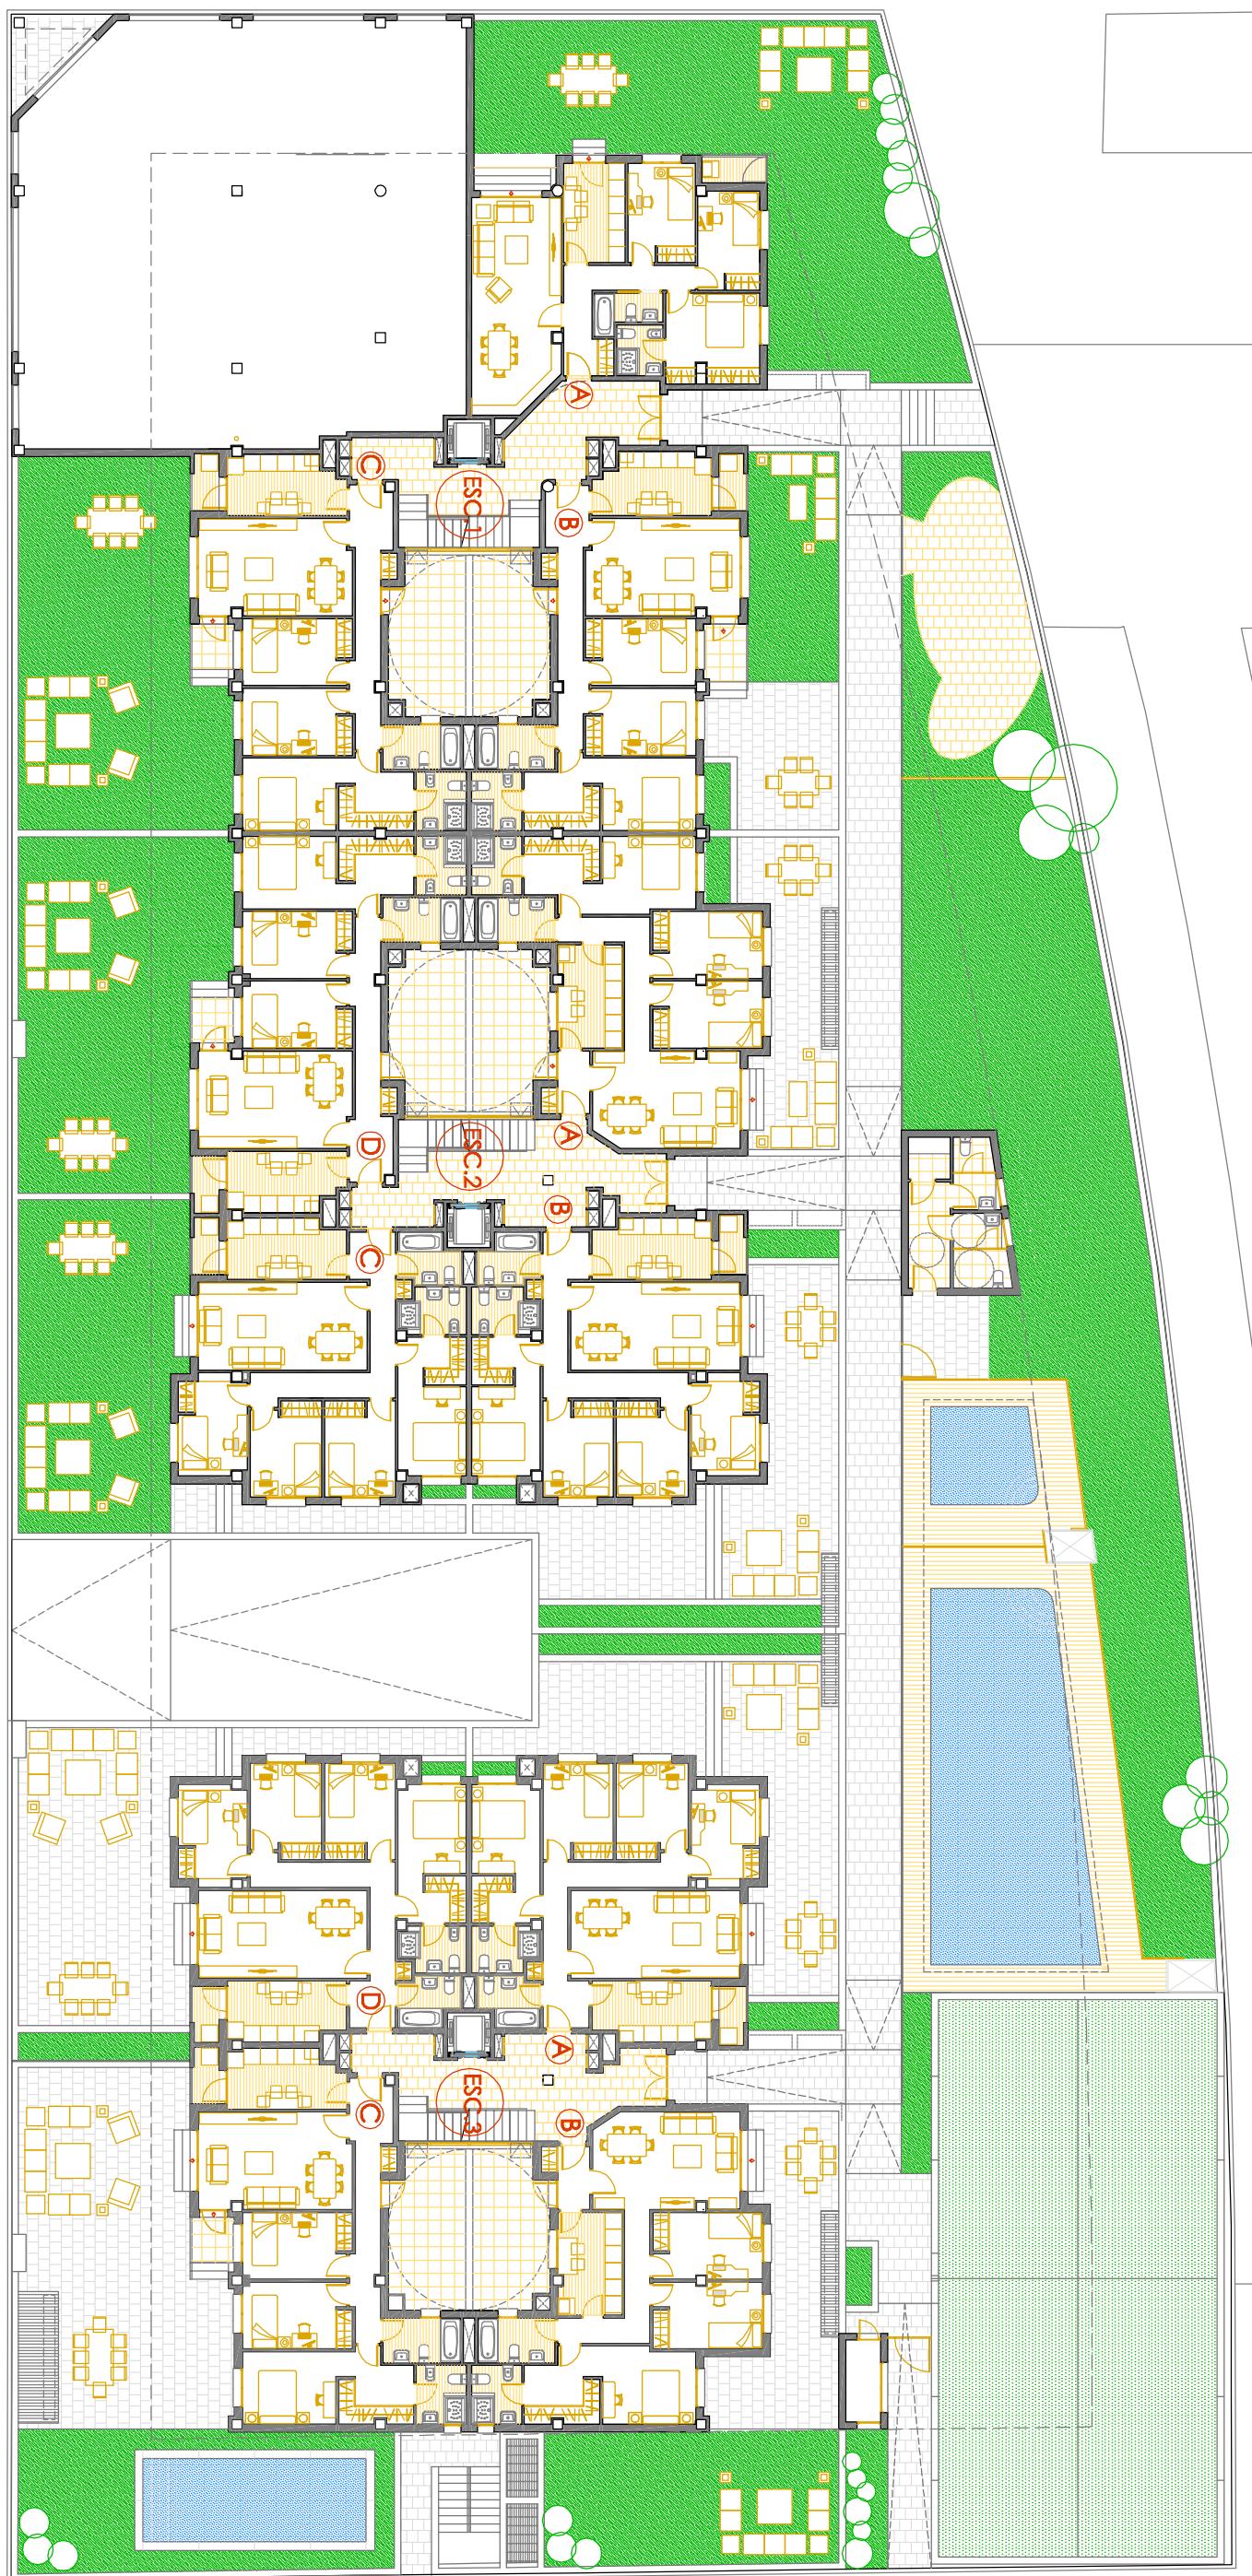

Este documento (tanto su parte gráfica como los datos referidos a superficies) tiene carácter meramente orientativo, sin perjuicio de la información más exacta contenida en la documentación técnica del edificio. Todo el mobiliario que se muestra en este plano, incluido el de la cocina, se ha añadido a efectos meramente orientativos y decorativos.

Los datos referidos a superficies, distribución y linderos son aproximados y pueden sufrir variaciones como consecuencia de exigencias comerciales, jurídicas, técnicas o de ejecución de proyecto.



0 1 2 3 4 5 6 7 8 9 10 11 12 13 14 15 16 17 18 19 20m



PLANTA BAJA
VIVIENDAS Y ZONAS
COMUNES

EDIFICIO DE 58 VIVIENDAS, GARAJE, TRASTEROS Y ZONA DEPORTIVA
C/ de los Girasoles, 61 - 65 - PARCELA 14.3 P.P.II-2 "El Vivero". Fuenlabrada (Madrid)

ARQUITECTO: LORENZO J. DIEZ GALVEZ - COL. 111083 COAM

PROMUEVE Y CONSTRUYE:
En Construcción, S.A.C. planta 10
Torre de Cristal, 28046 Madrid
GRUPO PRADENA
Contratistas Ilusiones