



Fecha : 30 de noviembre de 2.015

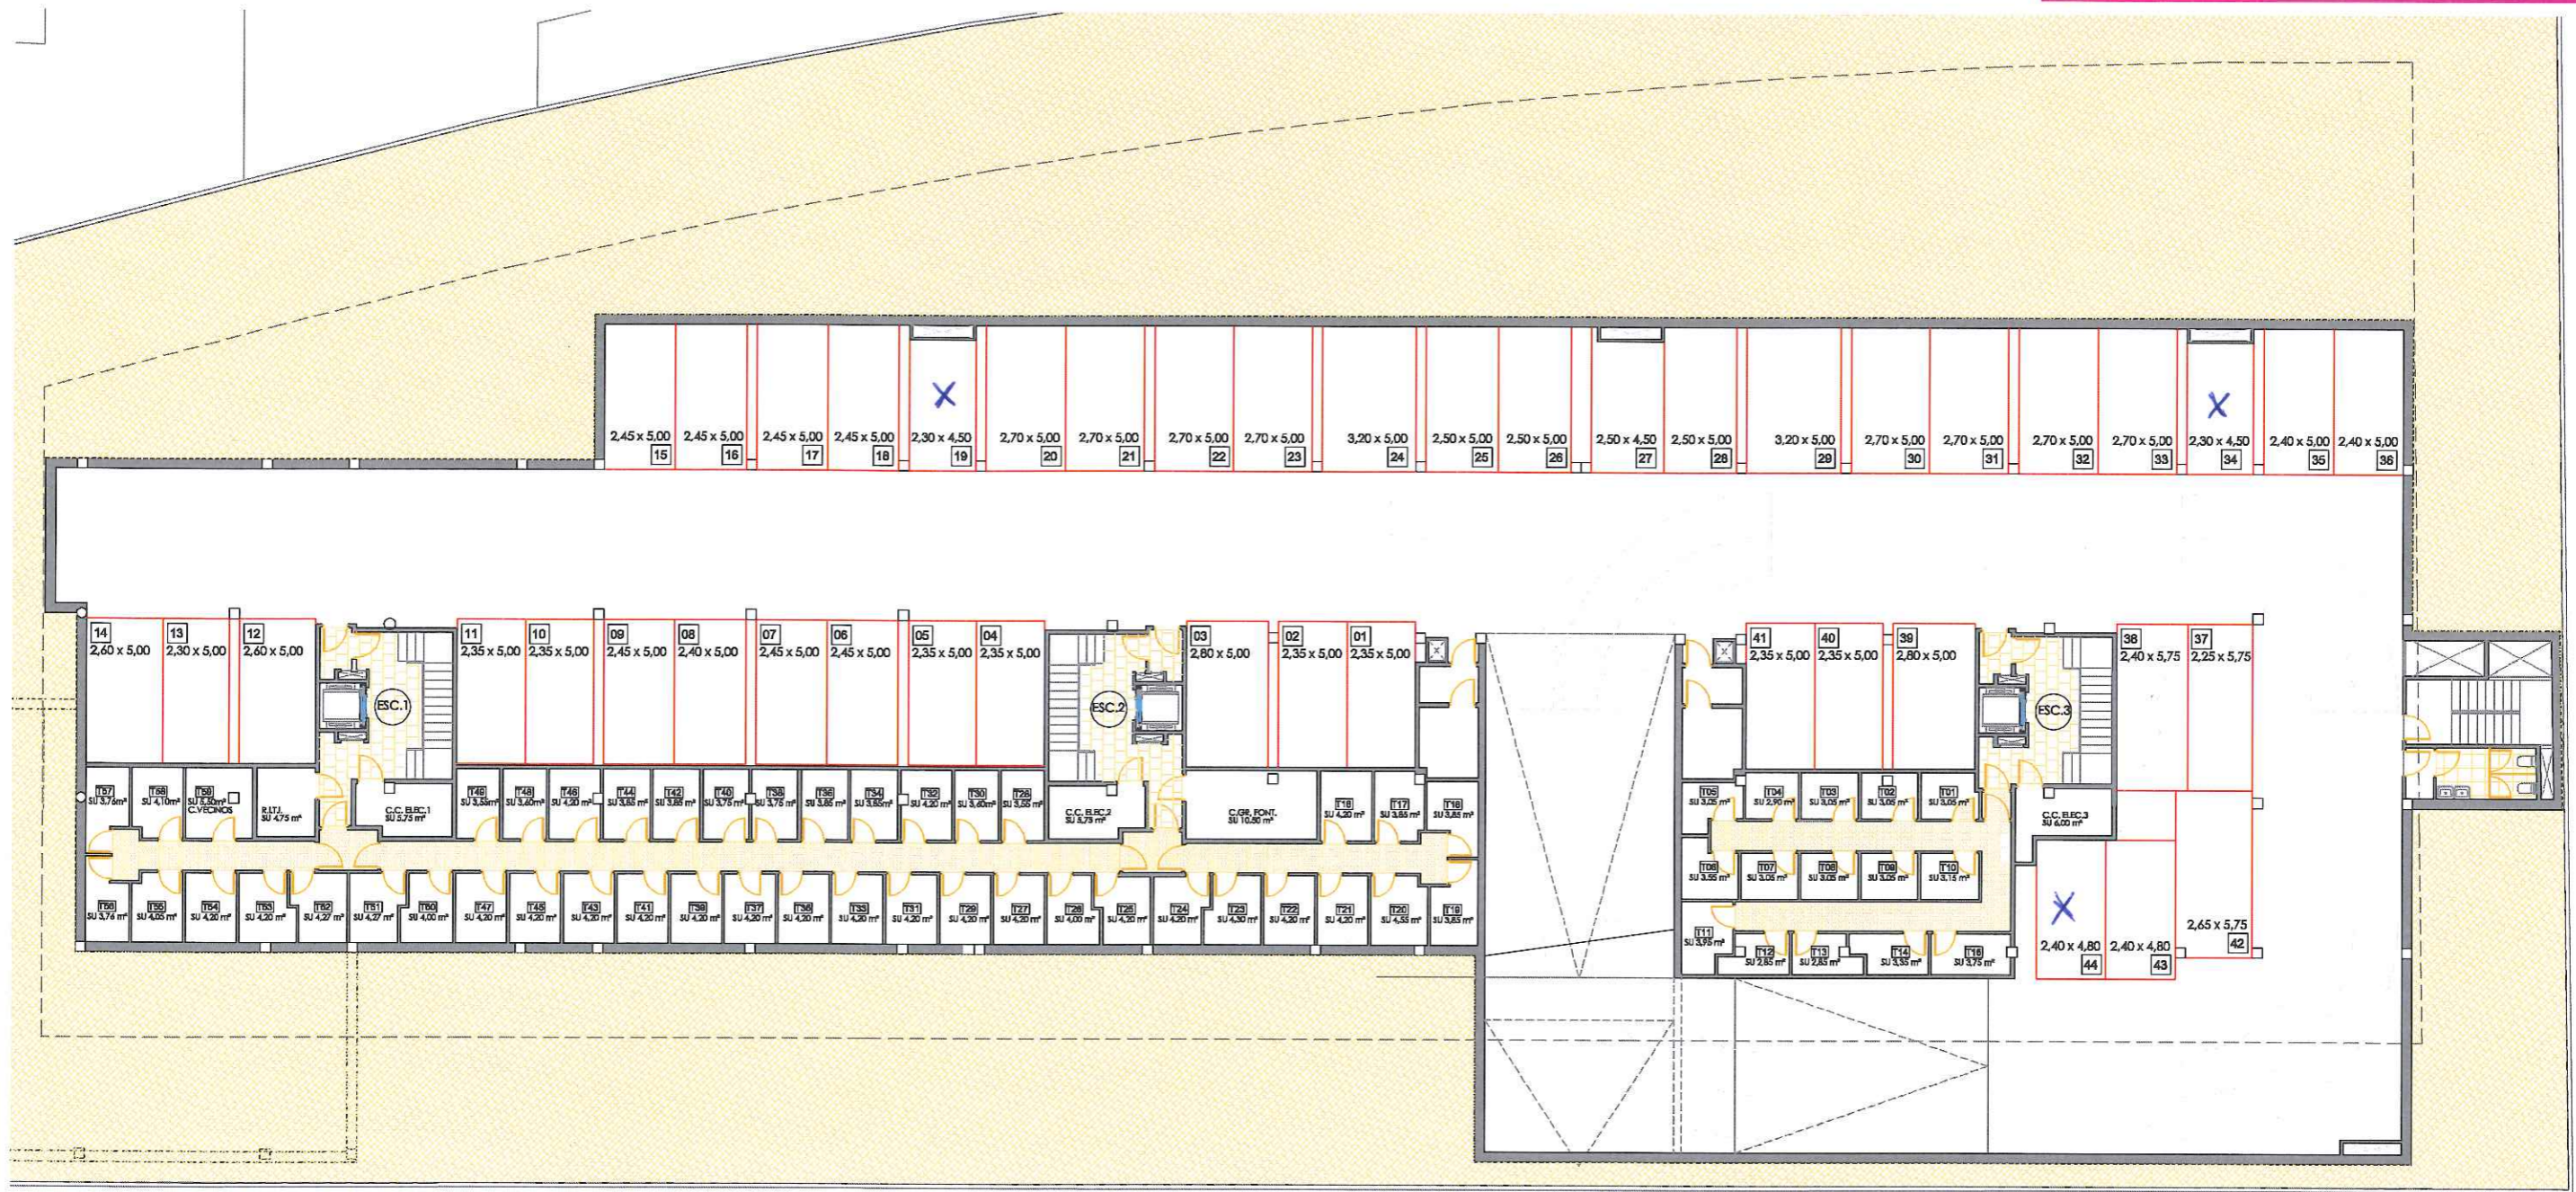

Este documento (tanto su parte gráfica como los datos referidos a superficies) tiene carácter meramente orientativo, sin perjuicio de la información más exacta contenida en la documentación técnica del edificio. Todo el mobiliario que se muestra en este plano, incluido el de la cocina, se ha añadido a efectos meramente orientativos y decorativos.

Los datos referidos a superficies, distribución y linderos son aproximados y pueden sufrir variaciones como consecuencia de exigencias comerciales, jurídicas, técnicas o de ejecución de proyecto.

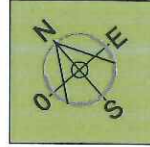

PLANTA SÓTANO 1  
GARAJE Y TRASTEROS  
PLAZAS Y Z.COMUNES

EDIFICIO DE 58 VIVIENDAS, GARAJE, TRASTEROS Y ZONA DEPORTIVA  
C/ de los Girasoles, 61 - 65 - PARCELA 14.3 PP.II-2 "El Vivero". Fuenlabrada (Madrid)





PROMUEVE Y CONSTRUYE:  
Pº Castellana 259 C planta 18  
Torre de Cristal 28048-Madrid

Construimos Ilusiones

**GRUPO PRADENA**


# FUENLABRADA (Madrid)

Fecha : 30 de noviembre de 2.015

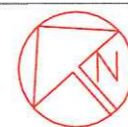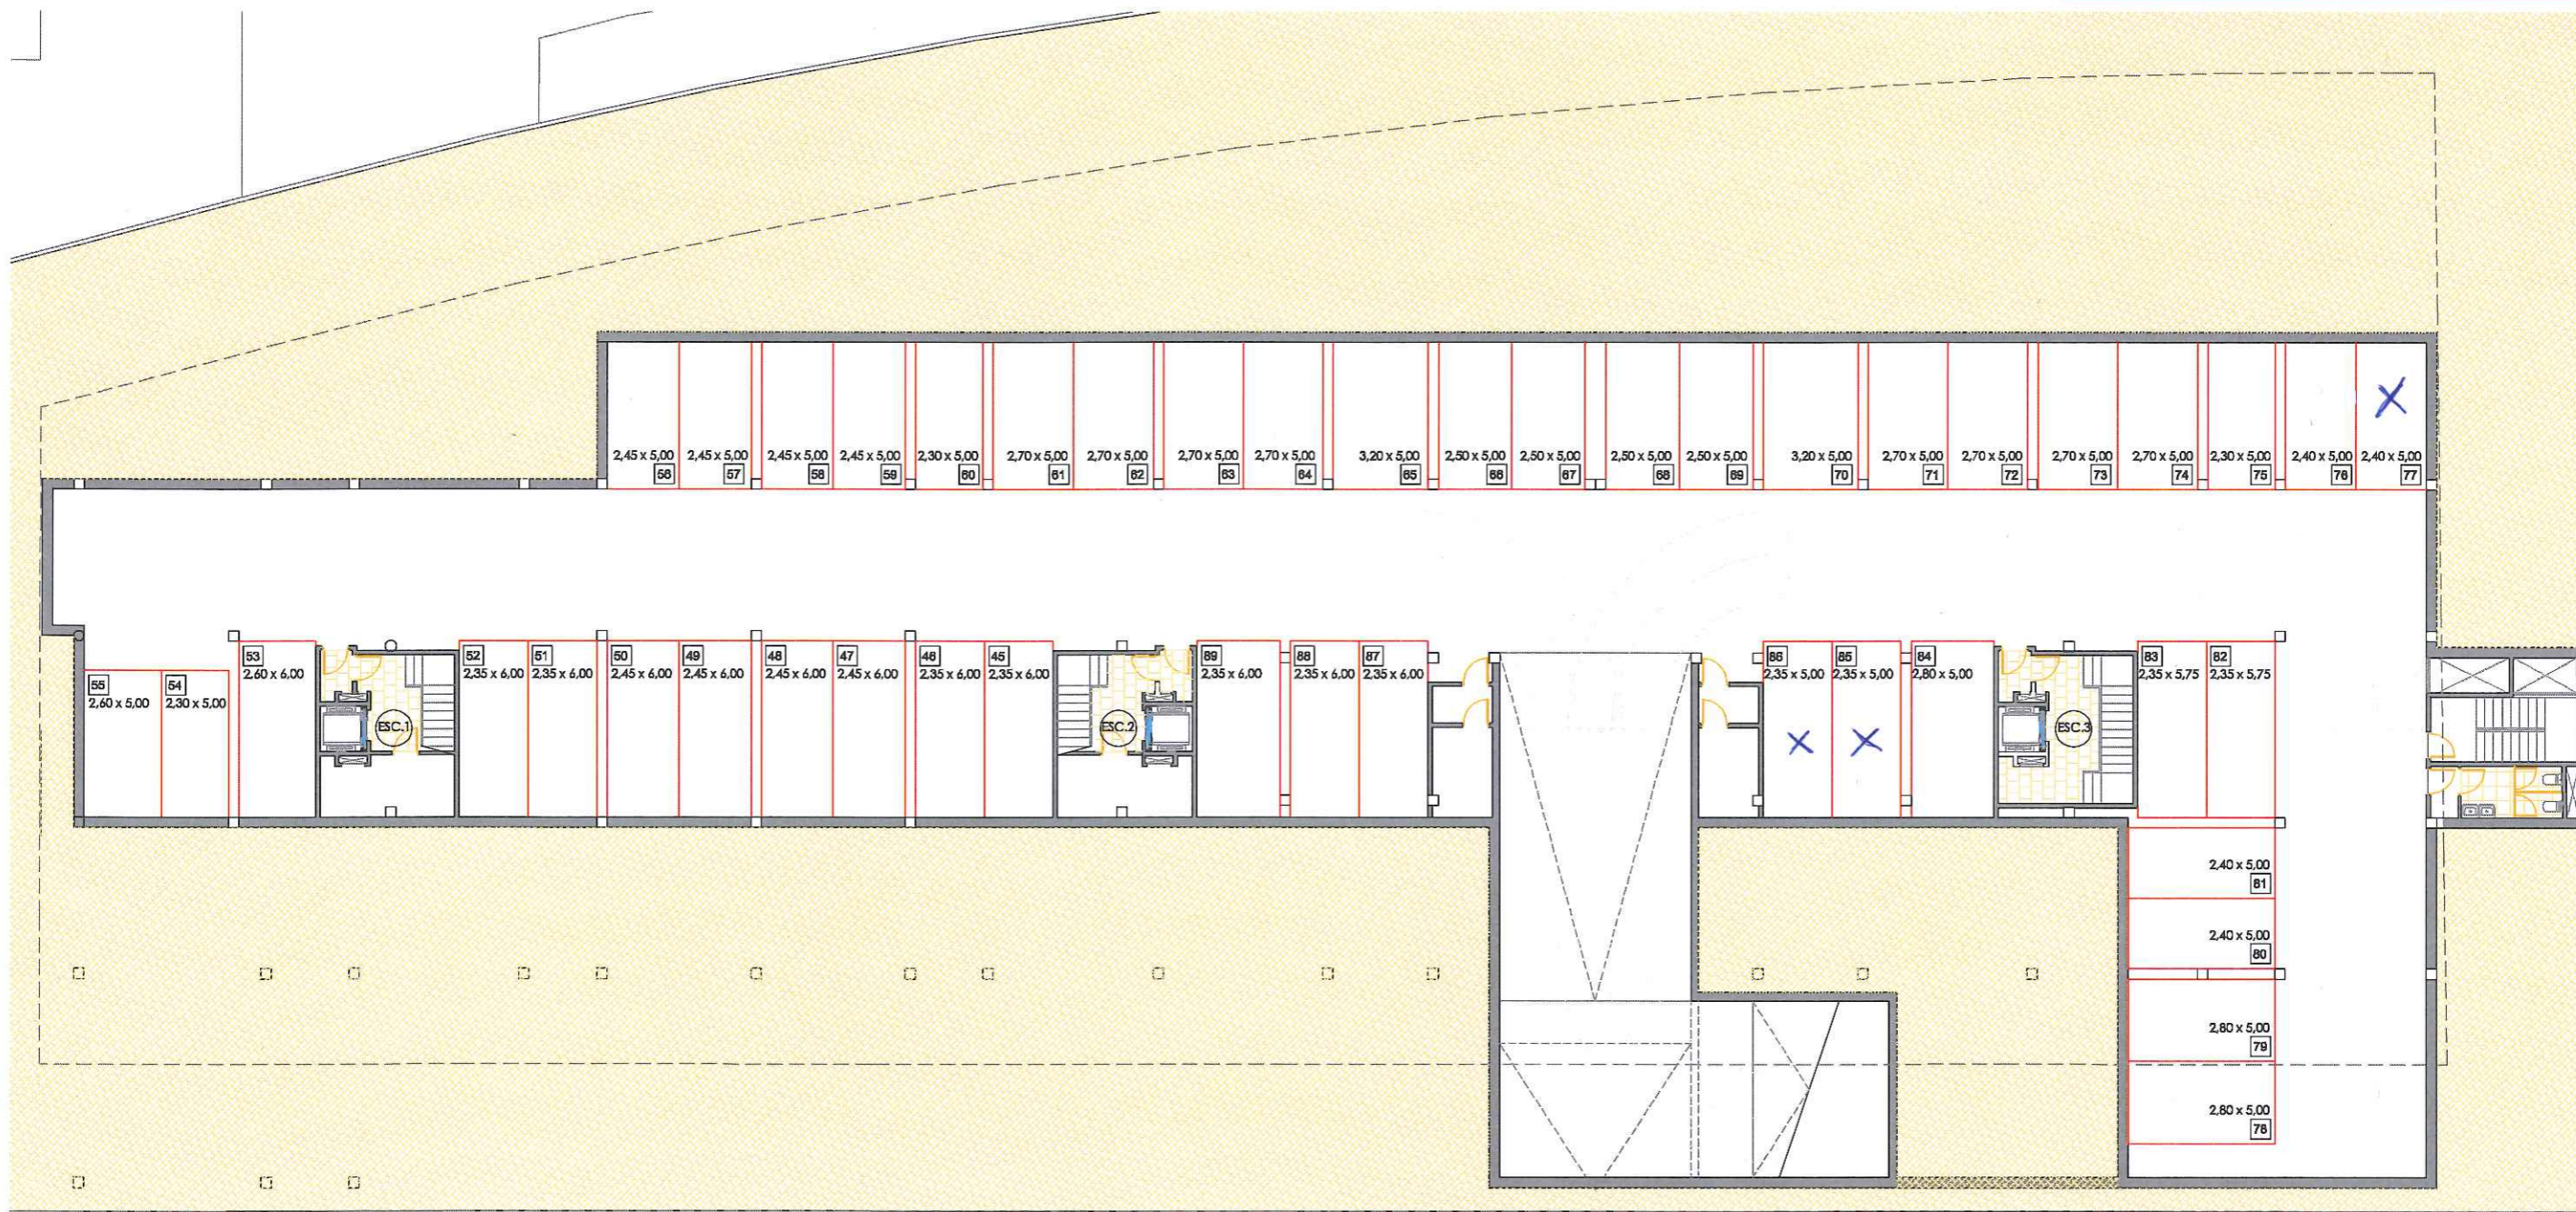


Este documento (tanto su parte gráfica como los datos referidos a superficies) tiene carácter meramente orientativo, sin perjuicio de la información más exacta contenida en la documentación técnica del edificio. Todo el mobiliario que se muestra en este plano, incluido el de la cocina, se ha añadido a efectos meramente orientativos y decorativos.

Los datos referidos a superficies, distribución y linderos son aproximados y pueden sufrir variaciones como consecuencia de exigencias comerciales, jurídicas, técnicas o de ejecución de proyecto.

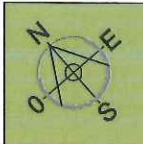

PLANTA SÓTANO 2  
PLAZAS DE GARAJE  
Y Z.COMUNES

EDIFICIO DE 58 VIVIENDAS, GARAJE, TRASTEROS Y ZONA DEPORTIVA  
C/ de los Girasoles, 61 - 65 - PARCELA 14.3 PP.II-2 "El Vivero". Fuenlabrada (Madrid)

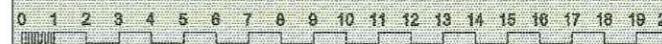

ARQUITECTO: LORENZO J. DIEZ GALVEZ - Col. 11.083 COAM

PROMUEVE Y CONSTRUYE:  
Pº Castellana 259 C planta 18  
Torre de Cristal 28046-Madrid

Construimos Ilusiones  
**GRUPO PRADENA**