



VIVIENDA	TIPO VT 16
Salón-comedor	20.38 m ²
Cocina	10.27 m ²
Vestibulo	2.51 m ²
Dormitorio 1	12.05 m ²
Dormitorio 2	9.63 m ²
Dormitorio 3	8.10 m ²
Baño 1	3.85 m ²
Baño 2	3.69 m ²
Distribuidor	4.57 m ²
Tendedero	2.97 m ²
Terraza	5.23 m ²
Superficie Útil	83.25 m ²

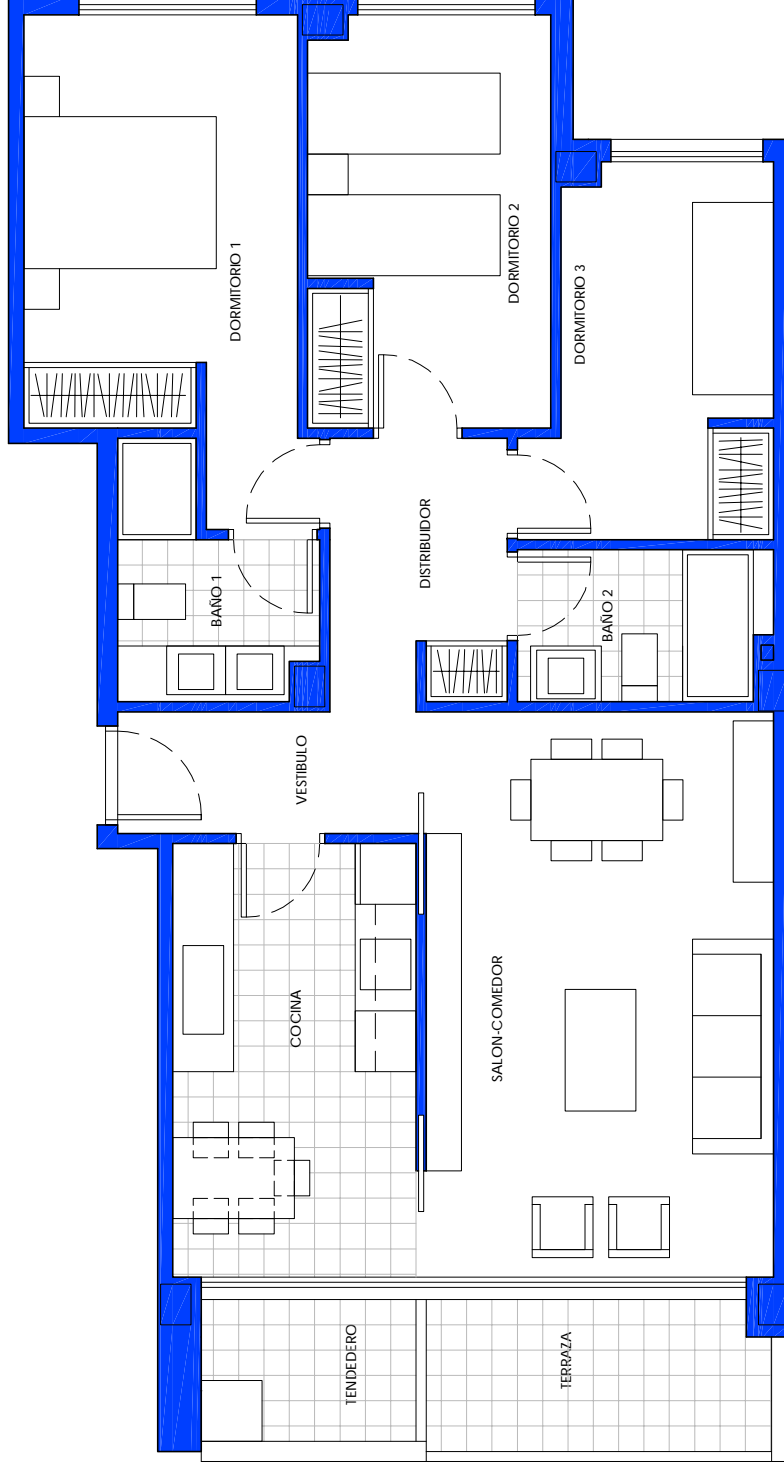


Escala Aproximada: 1:75

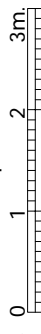

La información gráfica y superficies mostradas son orientativas, estando basadas en Anteproyecto y podrían verse afectadas por modificaciones de carácter técnico o de ejecución derivadas del Proyecto Básico, del propio proceso constructivo y de los trámites de obtención de la licencia de Obras. Su información es puramente orientativa y carece de valor contractual. Amueblamiento no incluido y totalmente orientativo.

ESQUEMA LOCALIZACIÓN

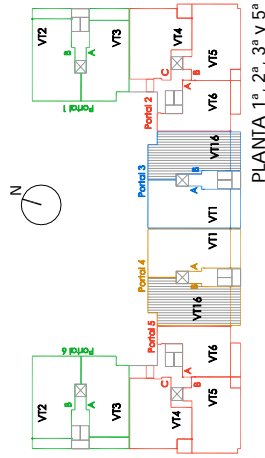

PLANTA 1ª, 2ª, 3ª y 5ª

Edición 01/22-09-2010

Con la Financiación de

