


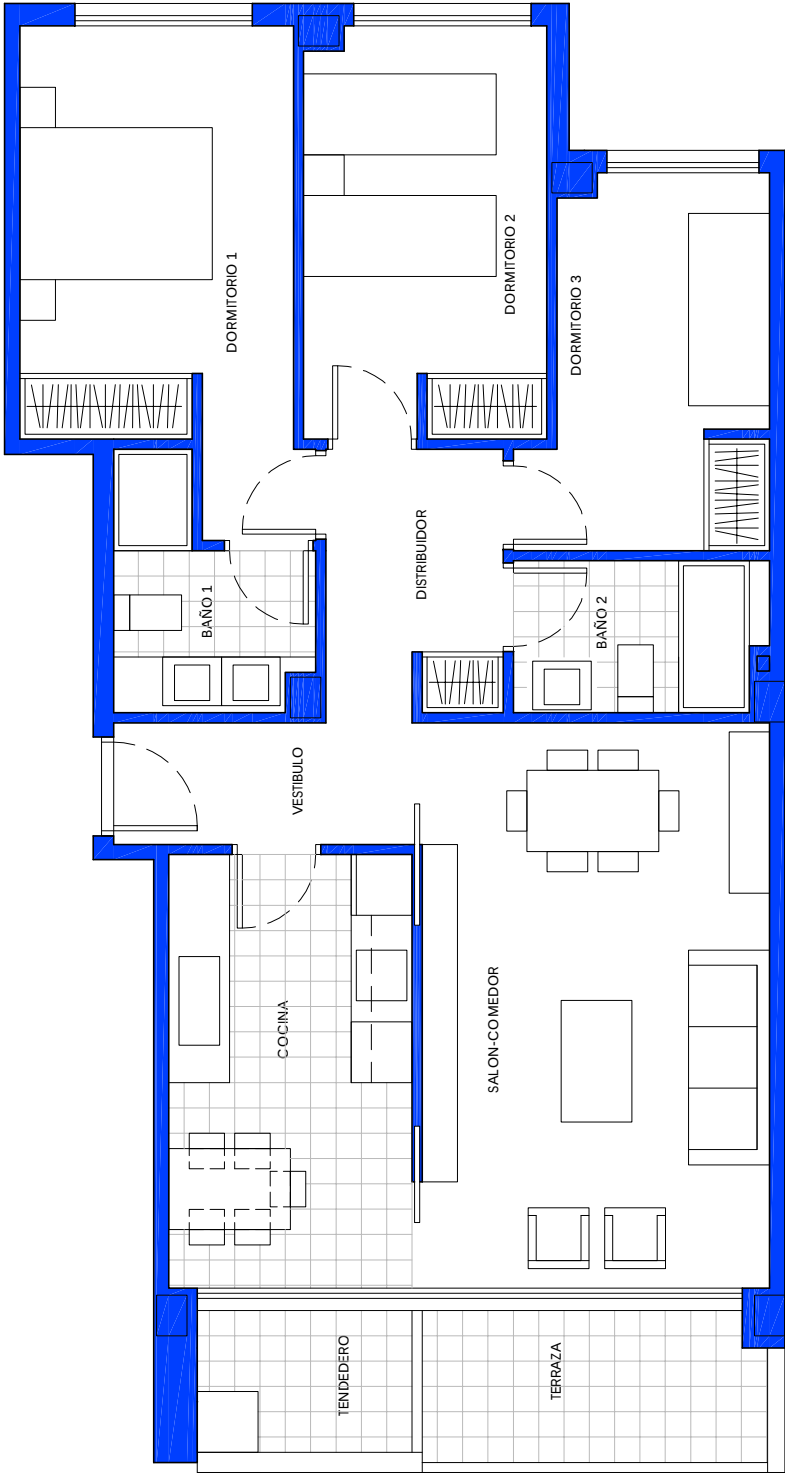

VIVIENDA	TIPO VT 3
Salón-comedor	20.44 m²
Cocina	10.27 m²
Vestibulo	2.45 m²
Dormitorio 1	12.04 m²
Dormitorio 2	9.63 m²
Dormitorio 3	8.10 m²
Baño 1	3.85 m²
Baño 2	3.69 m²
Distribuidor	4.57 m²
Tendedero	2.97 m²
Terraza	5.02 m²
Superficie Útil	83.03 m²

La información gráfica y superficies mostradas son orientativas, estando basadas en Anteproyecto y podrían verse afectadas por modificaciones de caracter técnico o de ejecución derivadas del Proyecto Básico, del propio proceso constructivo y de los trámites de obtención de la licencia de Obras . Su información es puramente orientativa y carece de valor contractual. Amueblamiento no incluido y totalmente orientativo.


Escala Aproximada: 1:75

0123456789101112131415161718192021222324252627282930313233343536373839404142434445464748495051525354555657585960616263646566676869707172737475767778798081828384858687888990919293949596979899100

3m

ESQUEMA

LOCALIZACIÓN

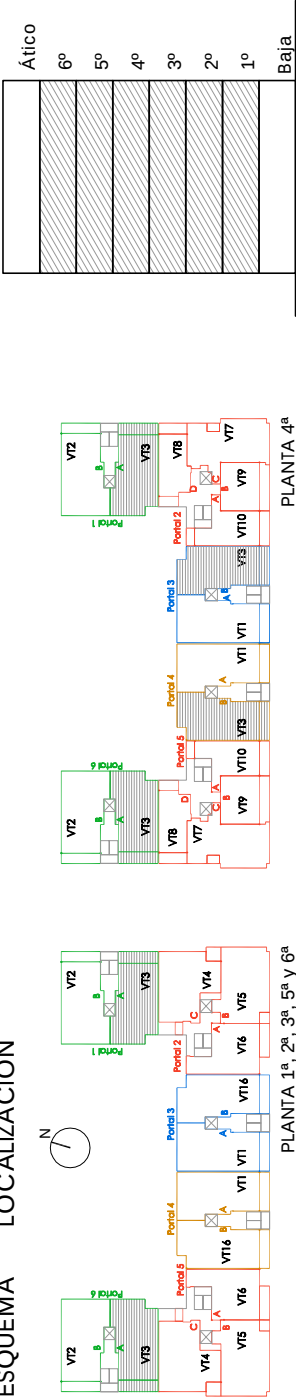

Con la Financiación de

