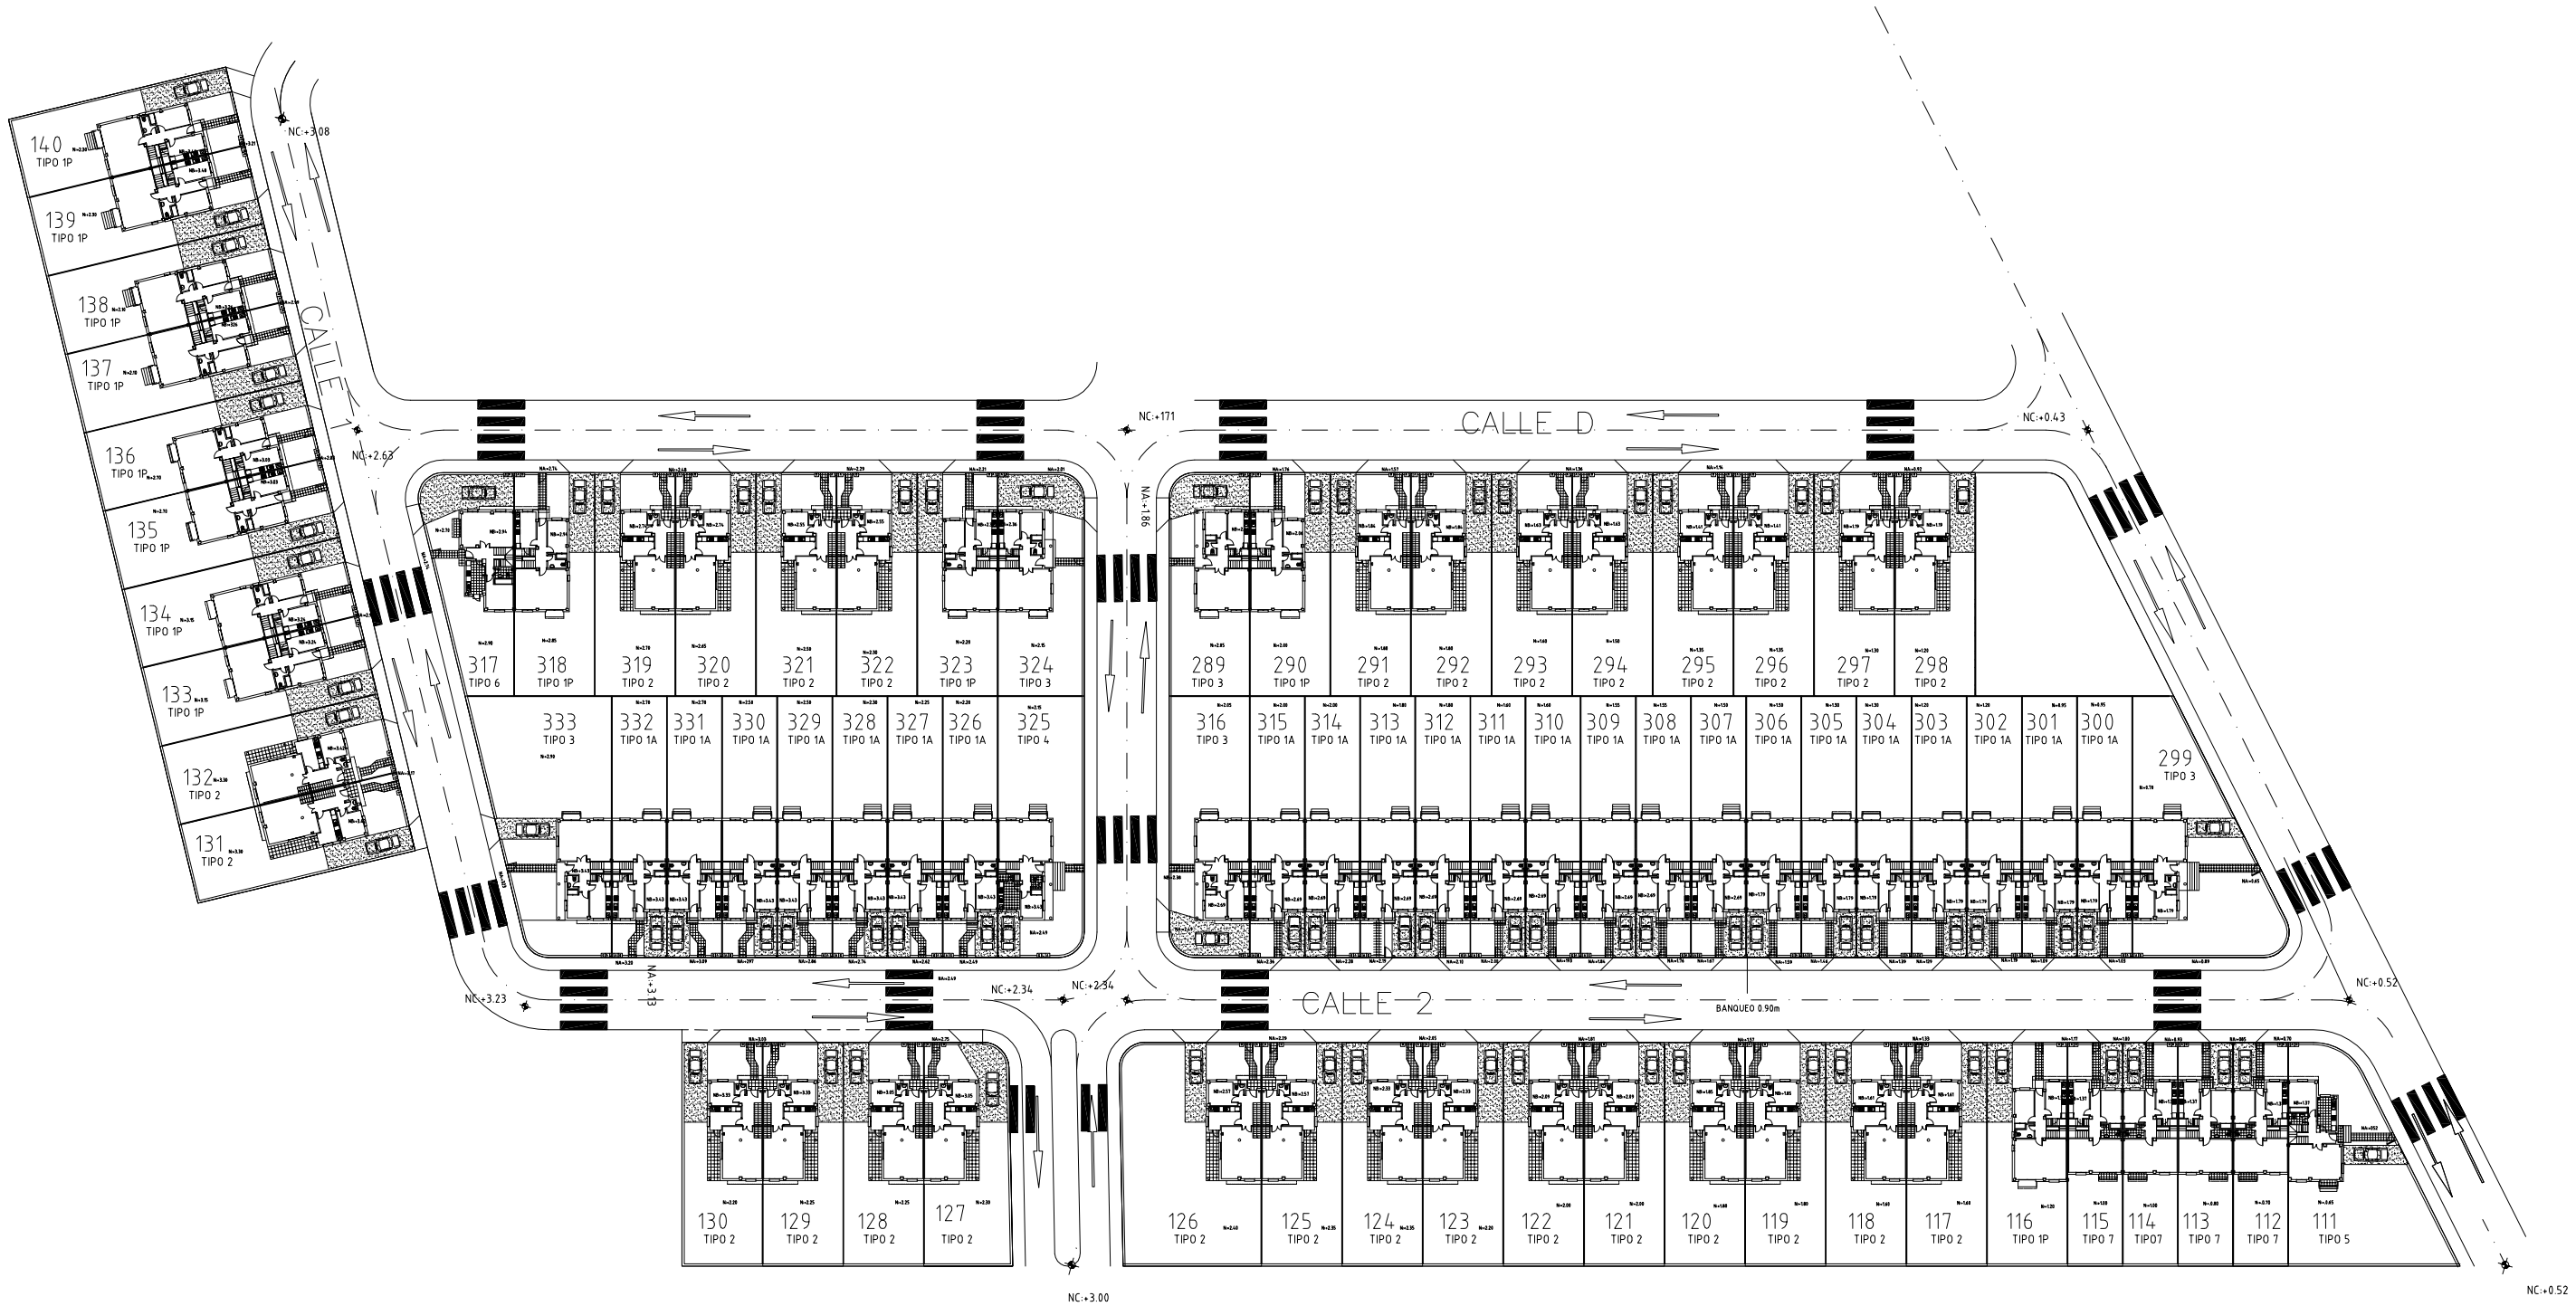

G ARMARIO DE REGISTRO DE GAS
A ARMARIO DE REGISTRO DE AGUA
L ARMARIO DE REGISTRO DE LUZ
LC ARMARIO DE REGISTRO DE LUZ COMPARTIDO

N:+699 = 0.00
NB = Suelo terminado planta baja
NA = Suelo terminado garaje/acera

MODIFICADO POR PLANO Nº:	FECHA:	VISTO BUENO
DATOS MODIFICADOS:		

PROYECTO DE EJECUCION	75 VIVIENDAS UNIFAMILIARES PARCELAS 111 A 140 Y 289 A 333, S.U 7 PIOZ		
PLANTA BAJA GENERAL TIPOS Y NIVELES	17	ESCALA 1/400	FECHA 10/10/05
AUTOR DEL ENCARGO GRUPO 2000 S.A	ARQUITECTO LARA DE LA GRANJA ZABALEGUI		