


NIVELL -3 31.80  
APARCAMENT

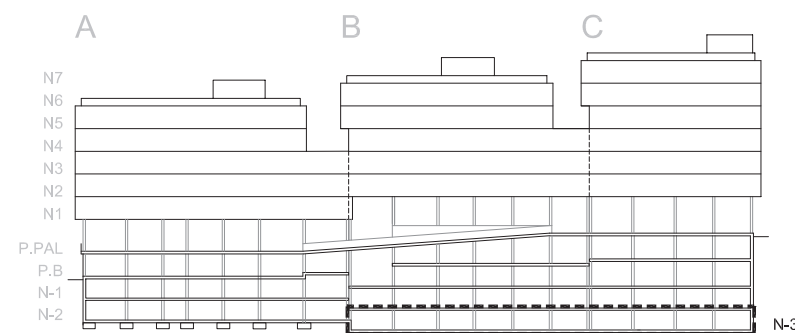

SIGNATURES

56 HABITATGES PROTEGITS A LA TRINITAT VELLA · PROJECTE BÀSIC

CARRETERA DE RIBES, 101 · BARCELONA

SÈRIE ARQUITECTURA A100 PLANTES GENERALS

PLÀNOL PLANTA NIVELL -3

ESCALA A3 1:250  
ESCALA A1 1:125

CODI DATA

PORTA TRINITAT JUNY 2008

ESCALA A3 1:250 ORIENTACIÓ


ESCALA A1 1:125

PROMOTOR **BAGUR**  
barcelona gestió  
urbanística s.a.


F451 ARQUITECTURA S.C.P. C/ORTI  
GOSA, 3 PRINCIPAL-08003 BCN · TEL 00  
34 93 317 58 19 · FAX 00 34 93 551  
47 58 · www.f451arquitectura.com

NUM. PLÀNOL


**A101**

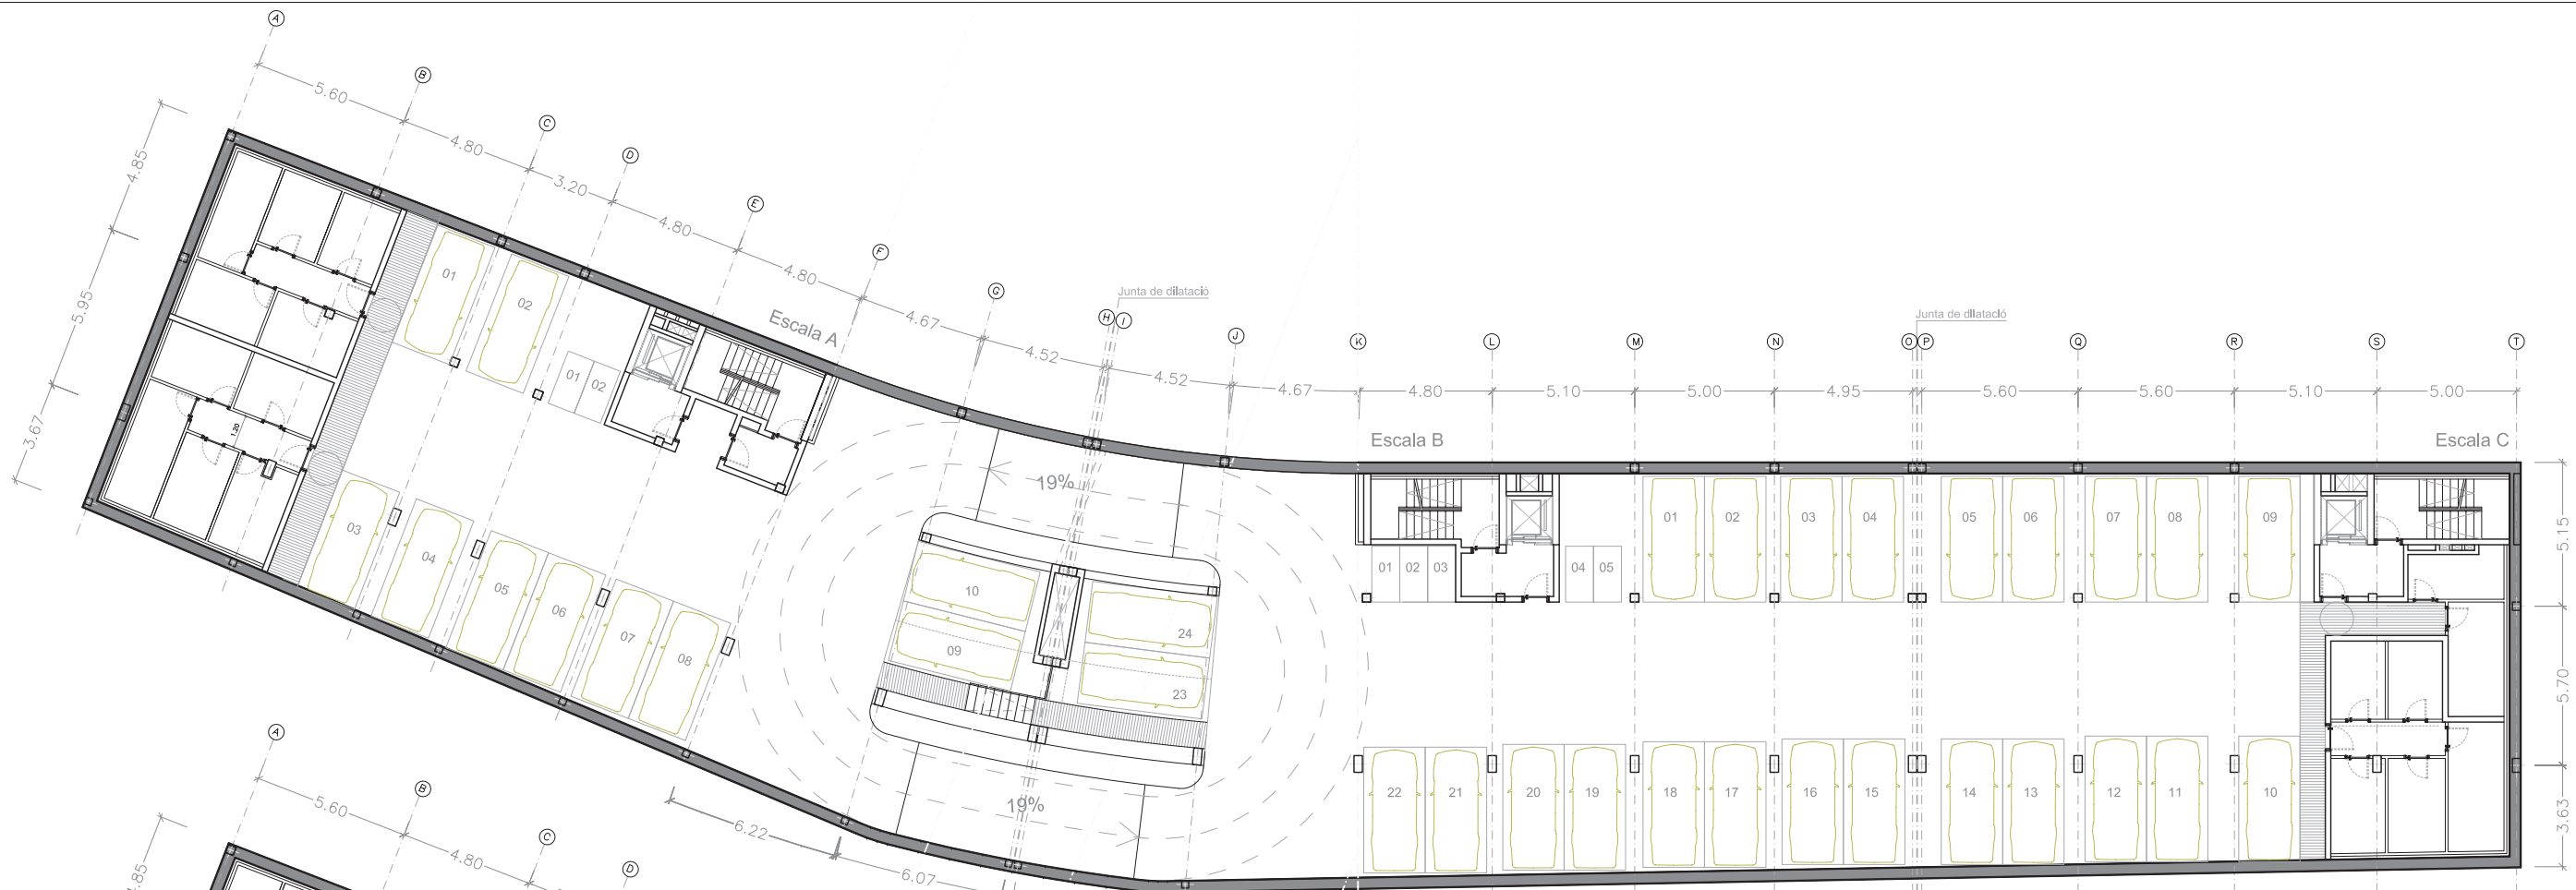

NIVELL -1 36.00/37.60  
APARCAMENT

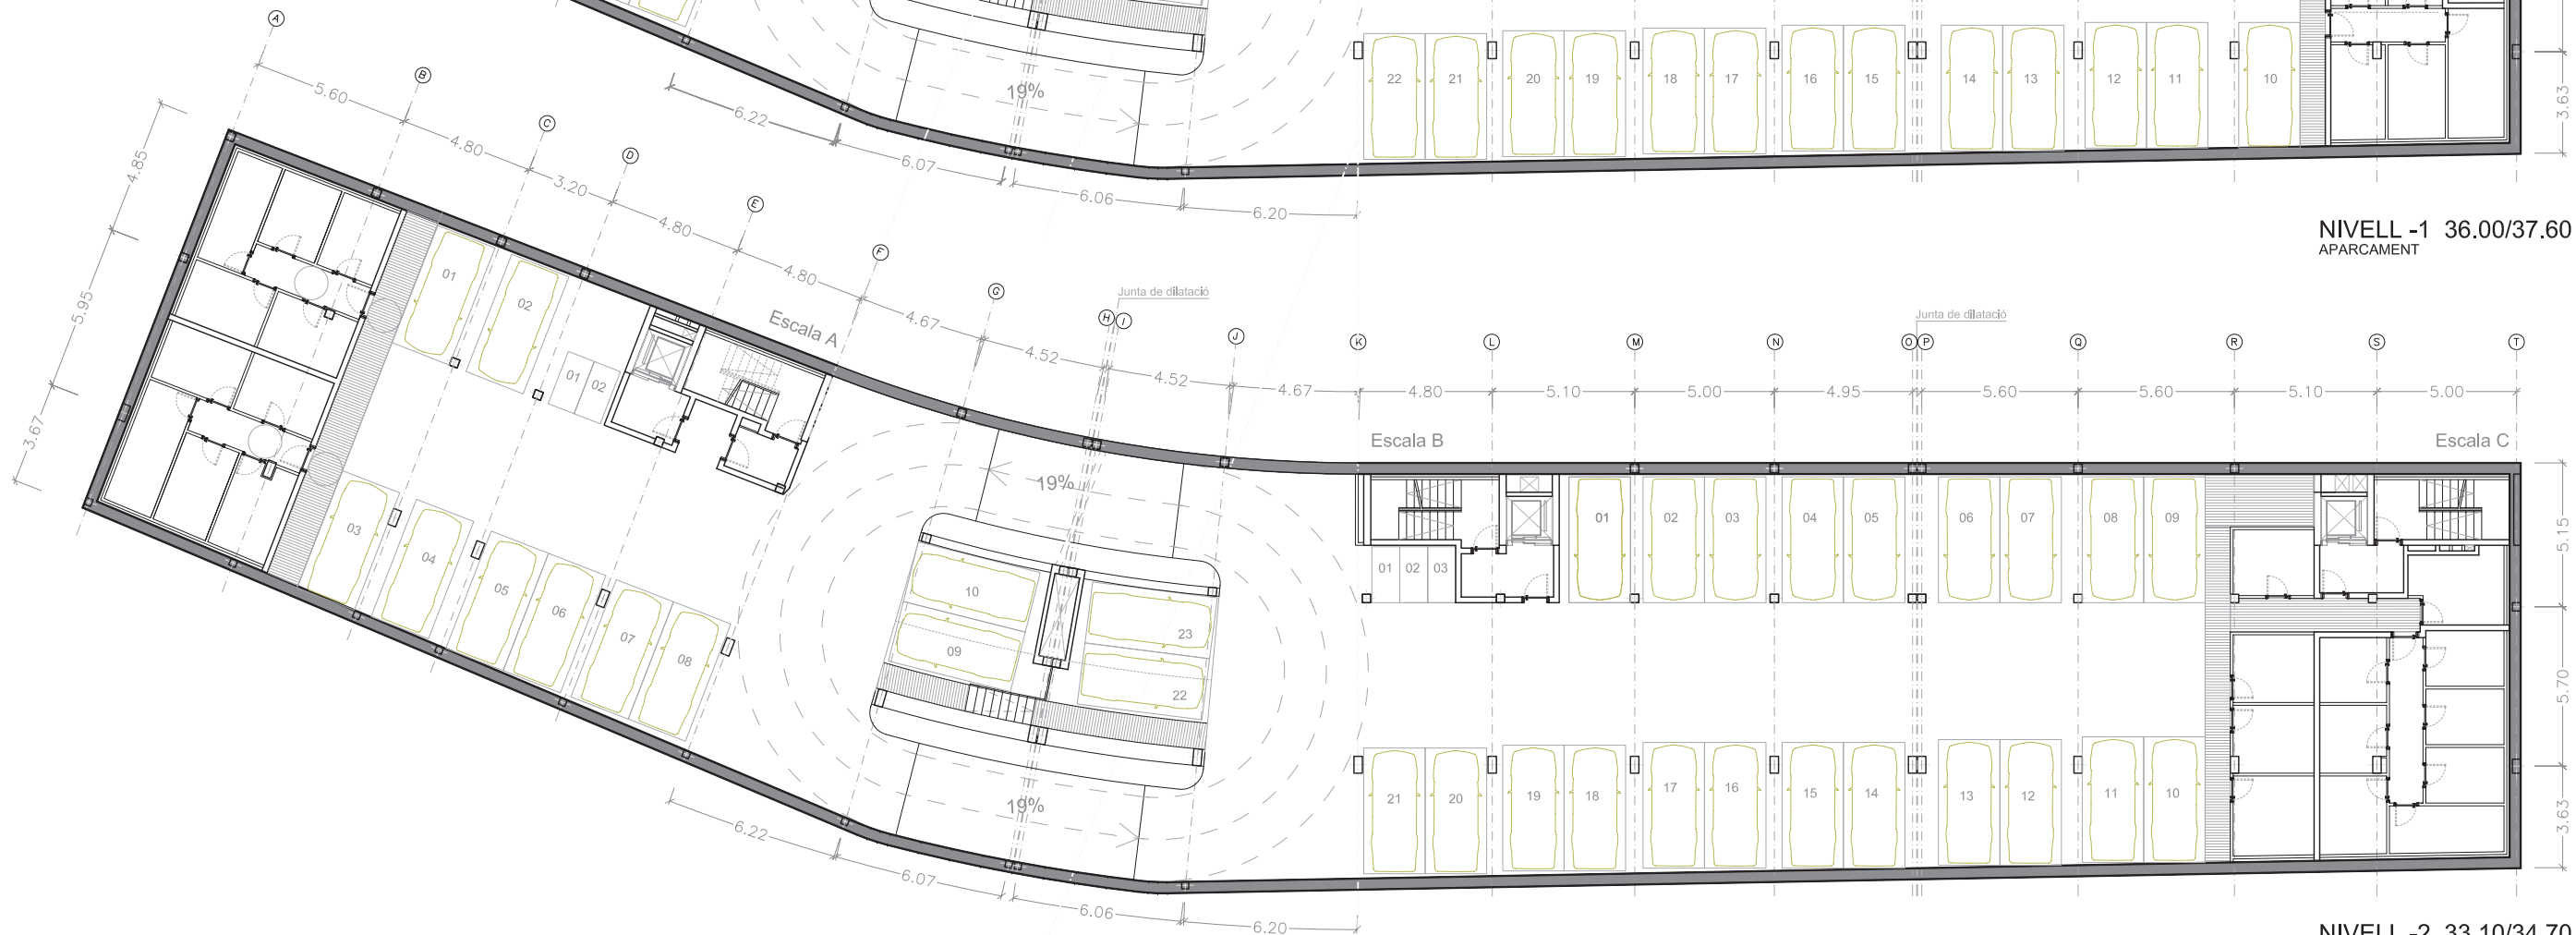

NIVELL -2 33.10/34.70  
APARCAMENT

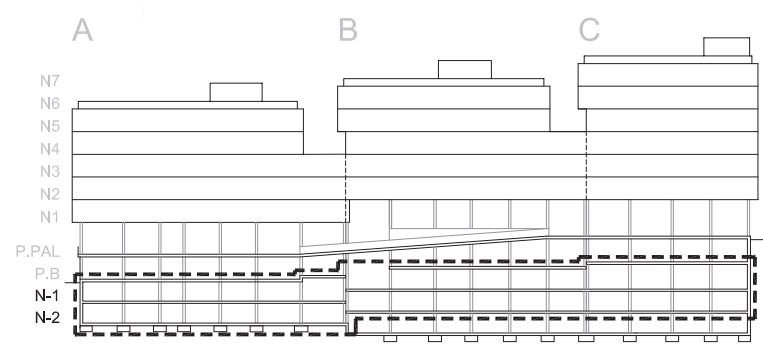

SIGNATURES

56 HABITATGES PROTEGITS A LA TRINITAT VELLA · PROJECTE BÀSIC


CARRETERA DE RIBES, 101 · BARCELONA

SÈRIE: ARQUITECTURA	A100 PLANTES GENERALS	CODI: PORTA TRINITAT	DATA: JUNY 2008
PLÀNOL: PLANTES NIVELLS -1 i -2		ESCALA A3: 1:250	ORIENTACIÓ:
		ESCALA A1: 1:125	

PROMOTOR: **BAGUR** barcelona gestió urbanística s.a.


ARQUITECTURA: F451 ARQUITECTURA S.C.P. C/ORTI GOSA, 3 PRINCIPAL-08003 BCN · TEL. 00 34 93 317 58 19 · FAX 00 34 93 551 47 58 · www.f451arquitectura.com

**A102**

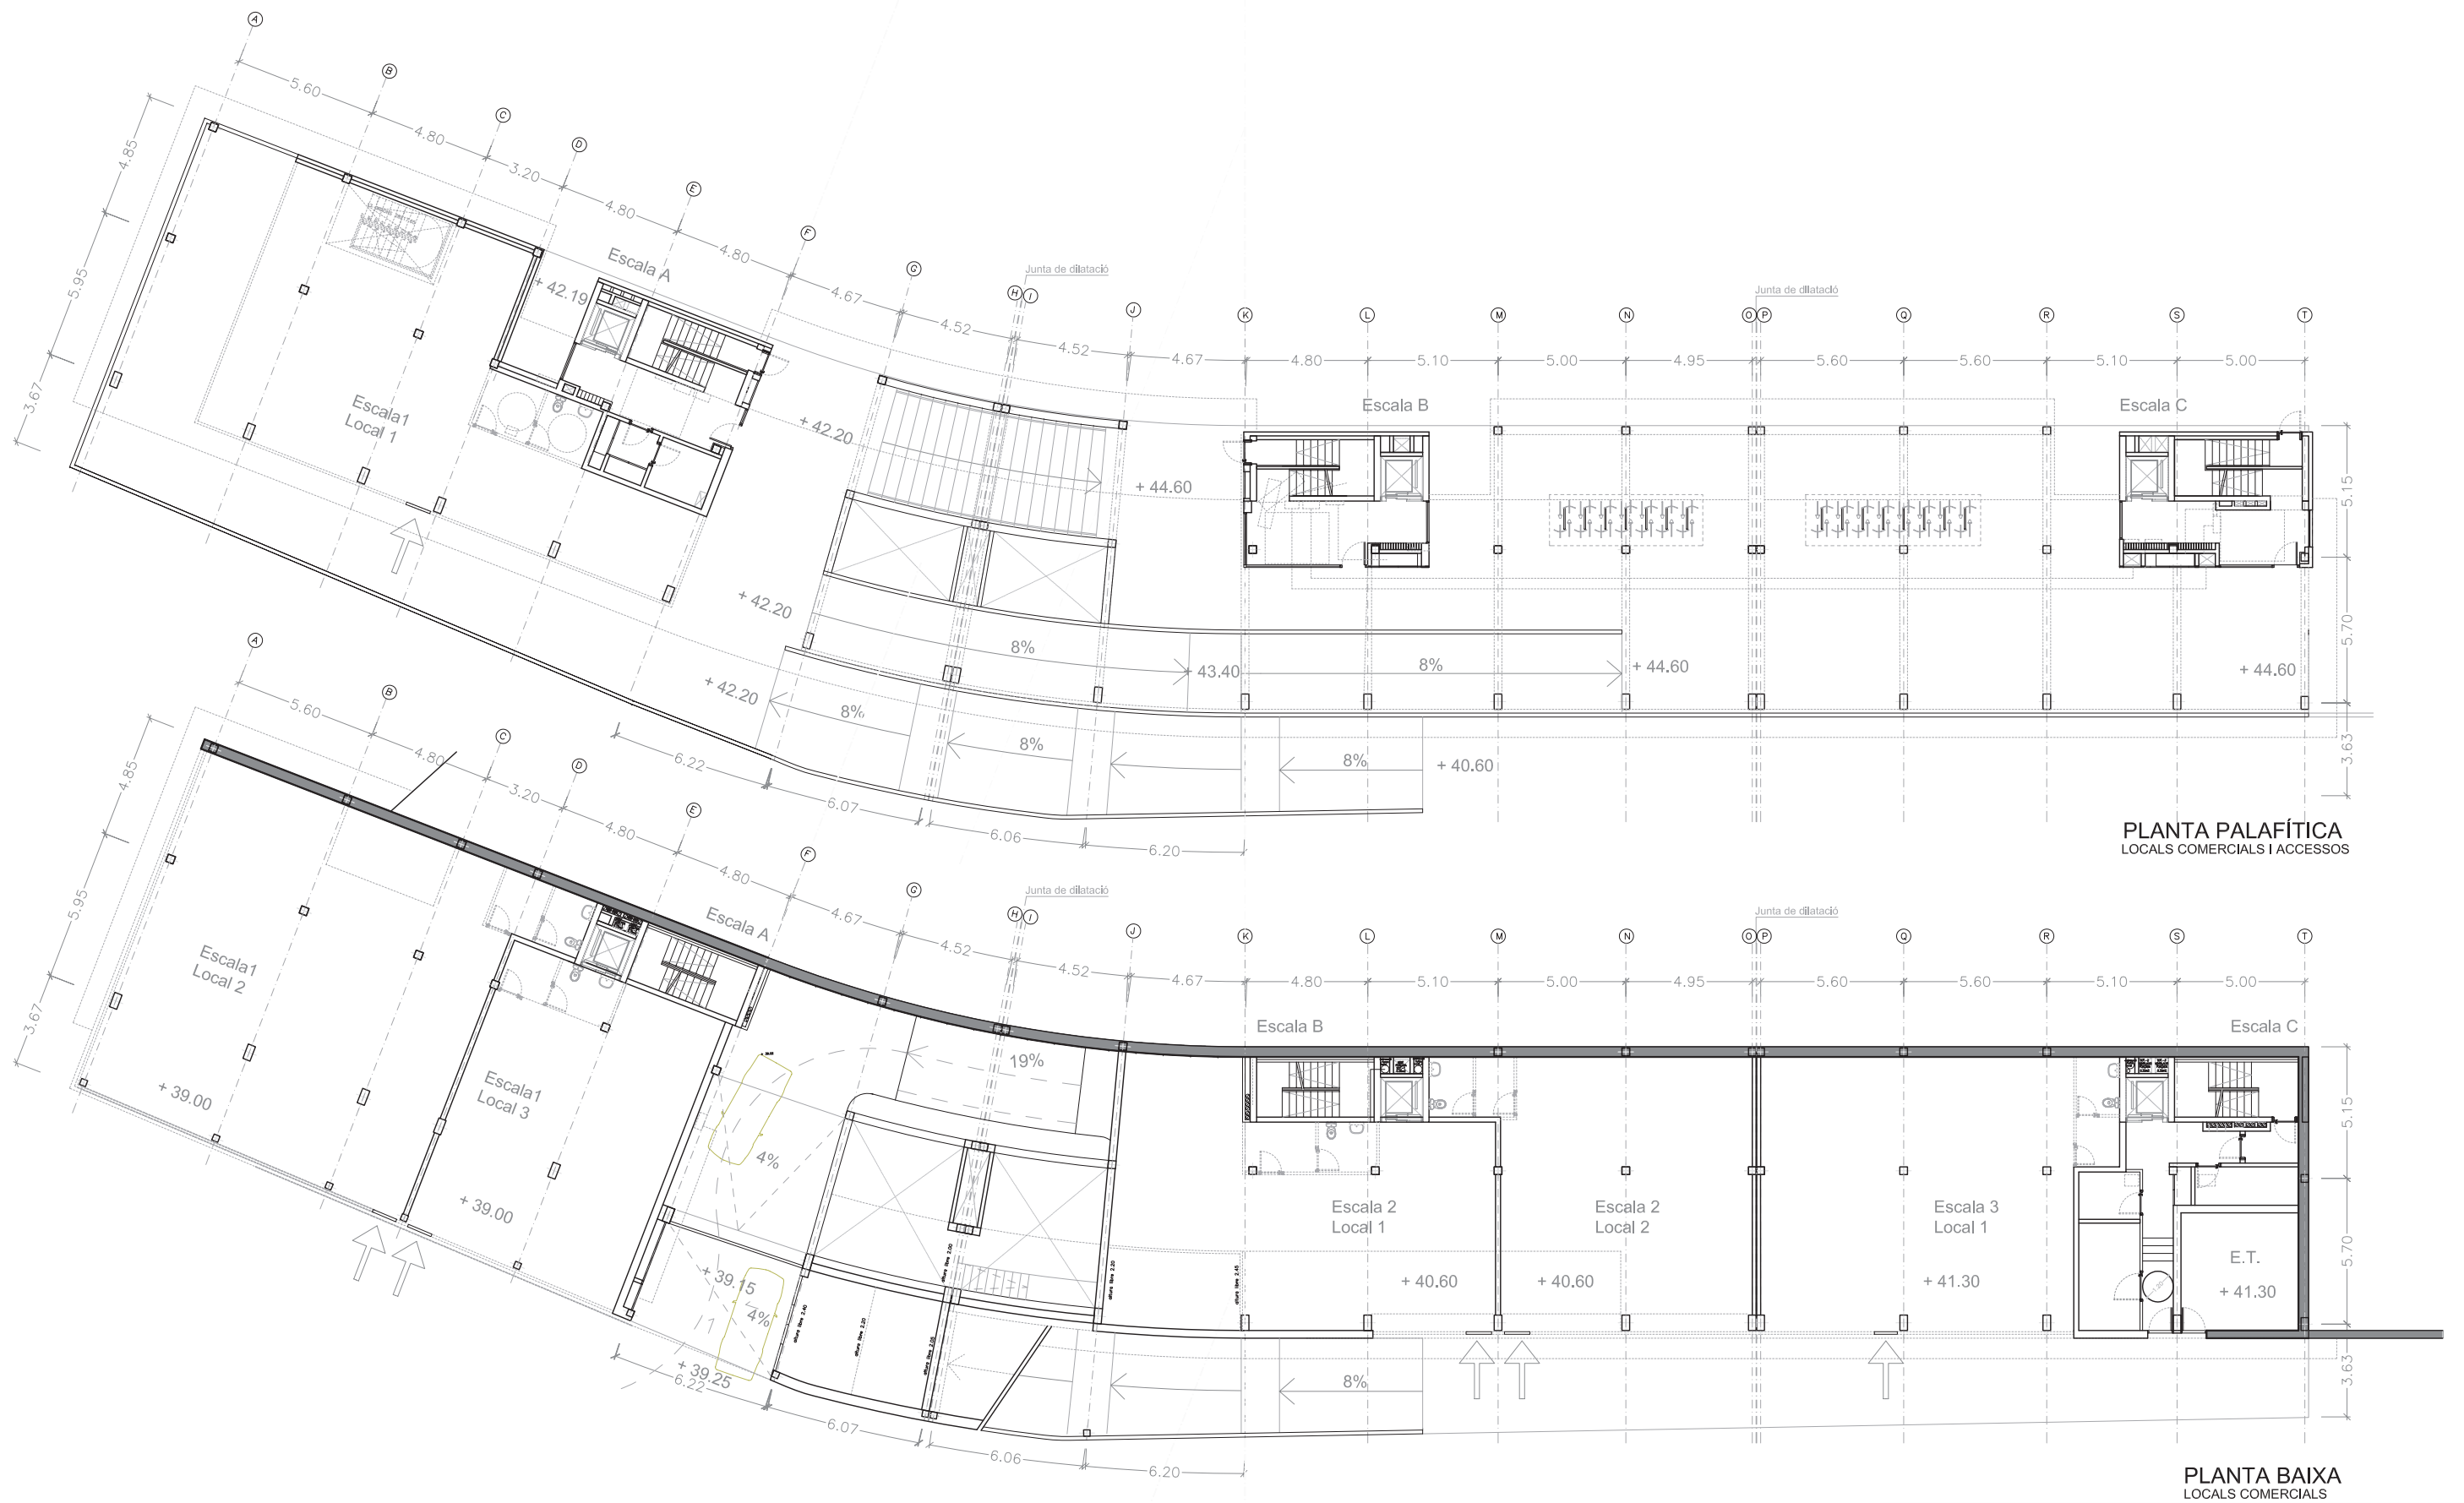

**PLANTA PALAFÍTICA**  
LOCALS COMERCIALS I ACCESSOS

**PLANTA BAIXA**  
LOCALS COMERCIALS

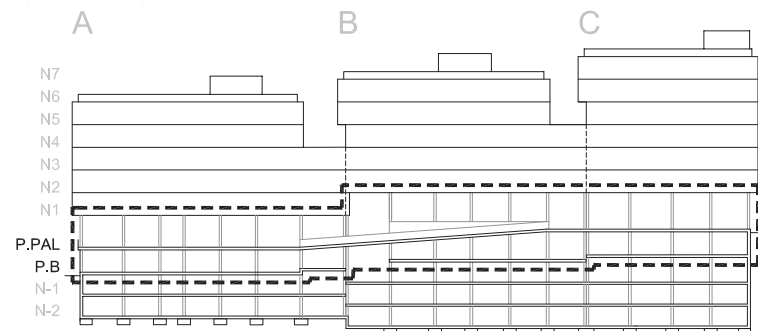


SIGNATURES


**56 HABITATGES PROTEGITS A LA TRINITAT VELLA · PROJECTE BÀSIC**

CARRERERA DE RIBES, 101 · BARCELONA		CODI	DATA
SÈRIE ARQUITECTURA	A100 PLANTES GENERALS	PORTA TRINITAT	JUNY 2008
PLANOL	PLANTES BAIXA I PALAFÍTICA	ESCALA A3	1:250
		ESCALA A1	1:125
PROMOTOR	F451 ARQUITECTURA S.C.P. C/ORTI GOSA, 3 PRINCIPAL-08003 BCN · TEL 00 34 93 317 58 19 · FAX 00 34 93 551 47 58 · www.f451arquitectura.com	NÚM. PLANOL	




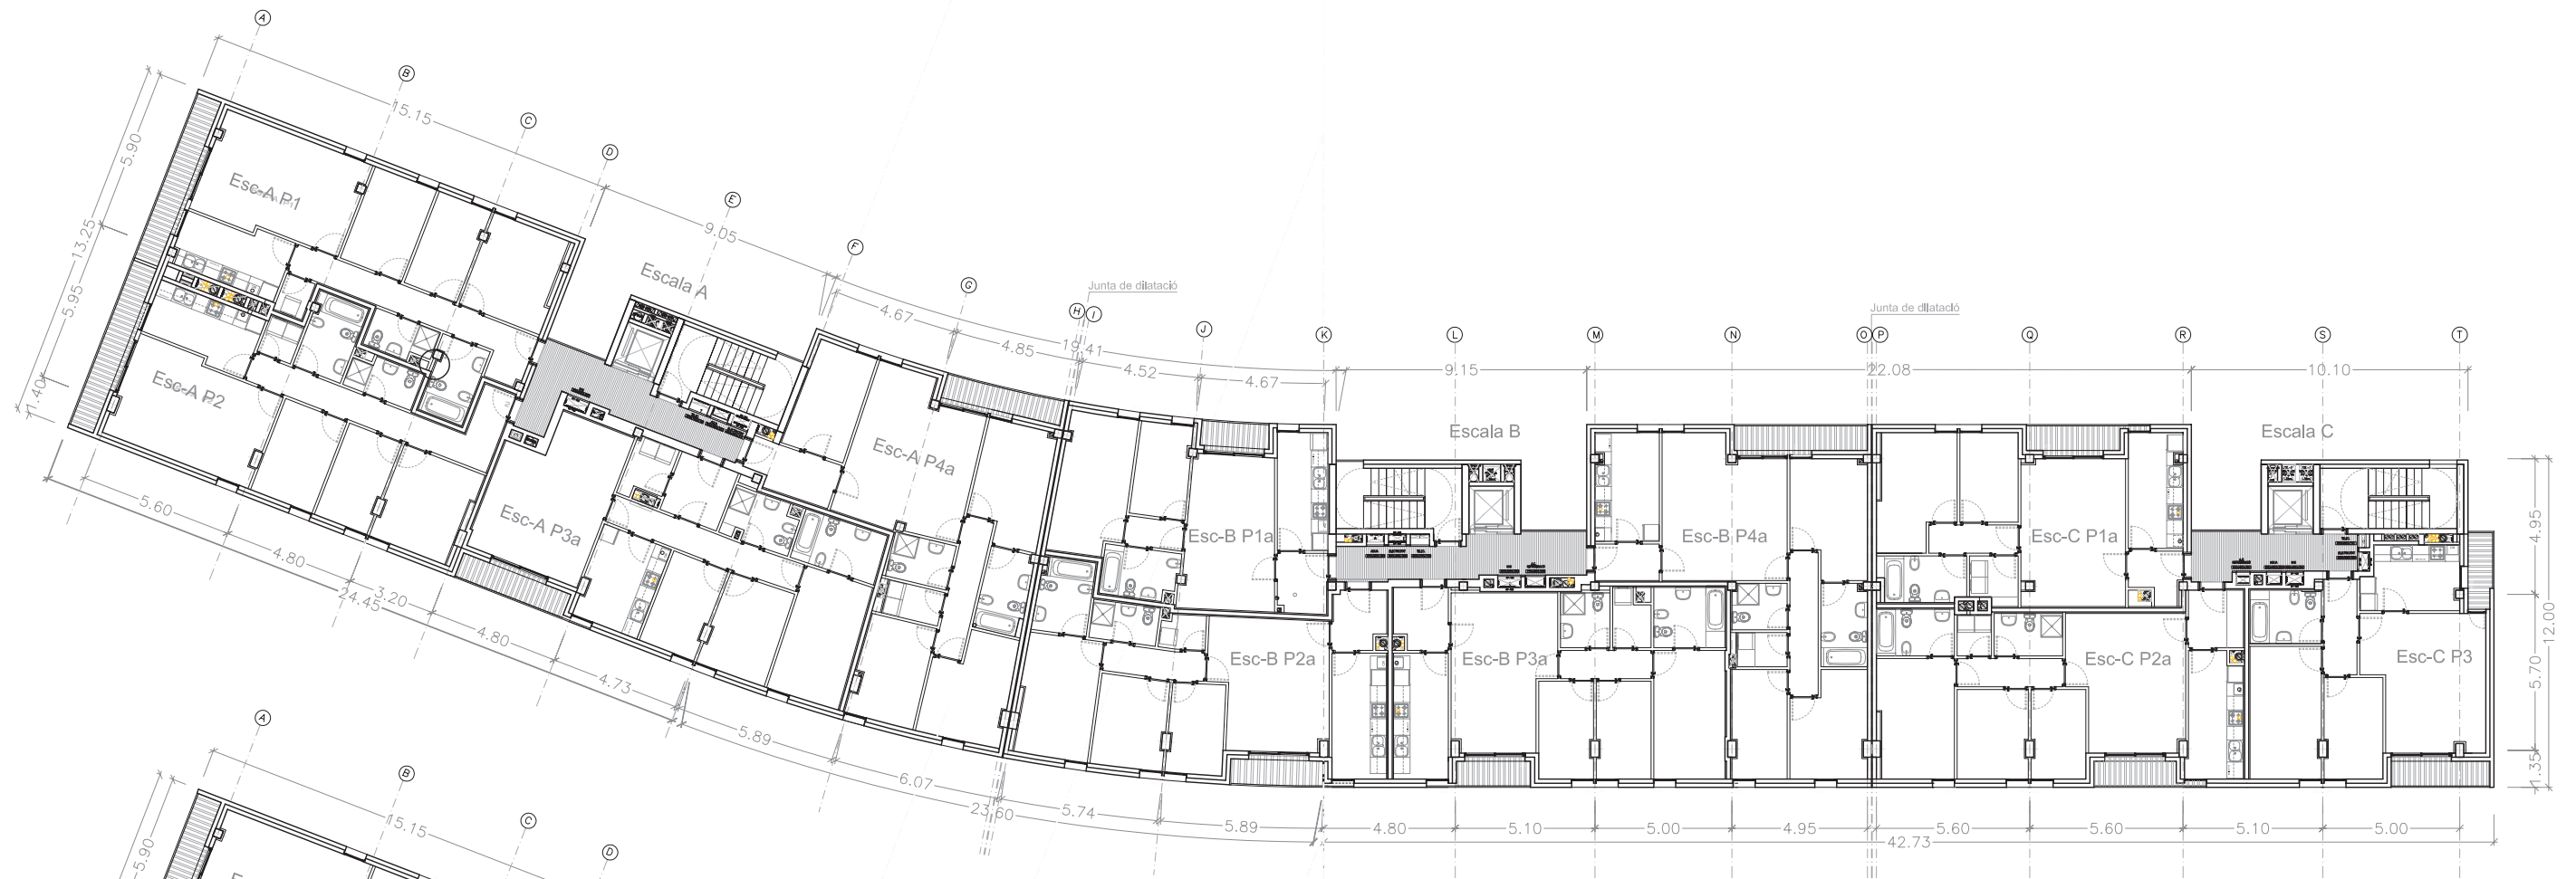

NIVELLS 2/3 49.43 i 52.43  
HABITATGE

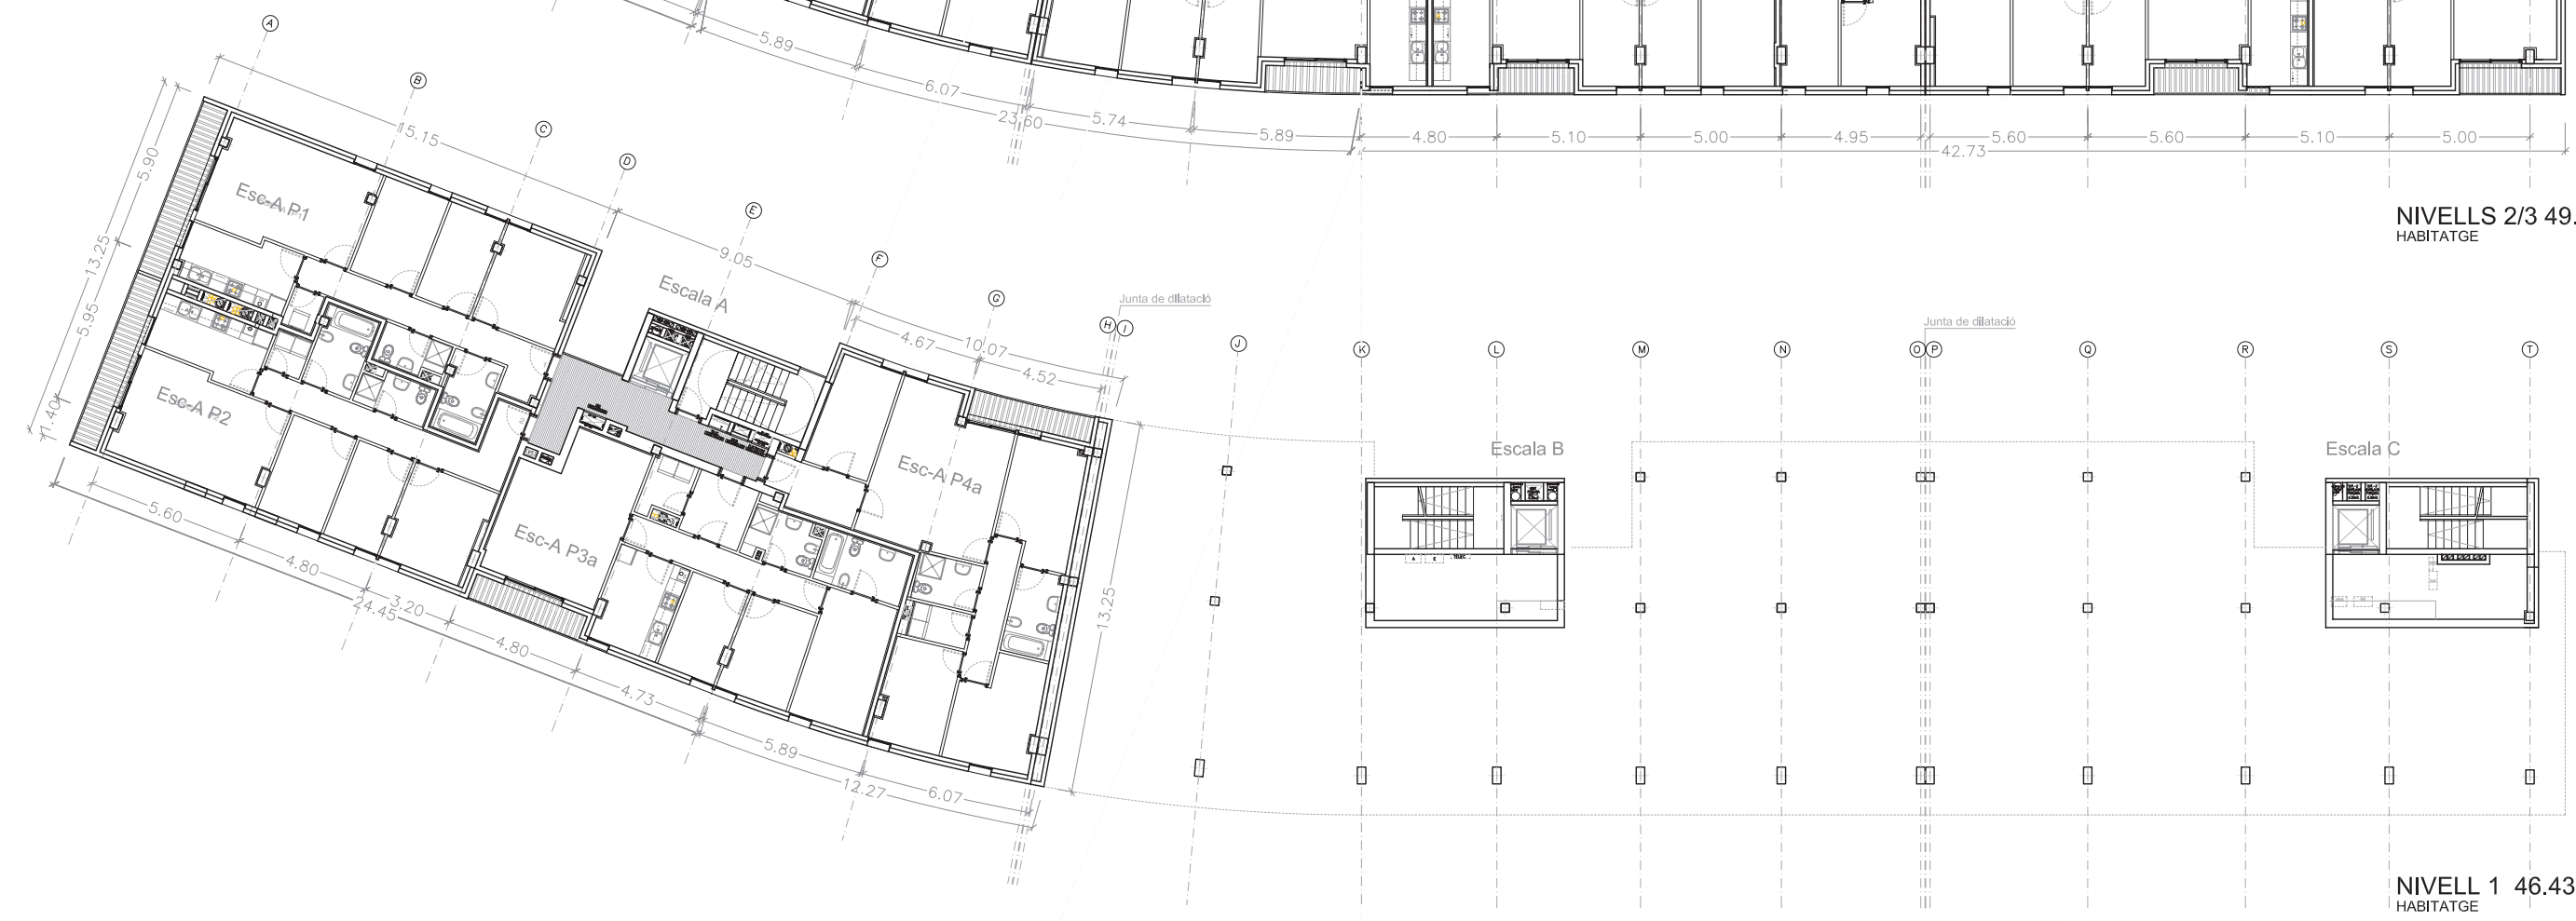

NIVELL 1 46.43  
HABITATGE

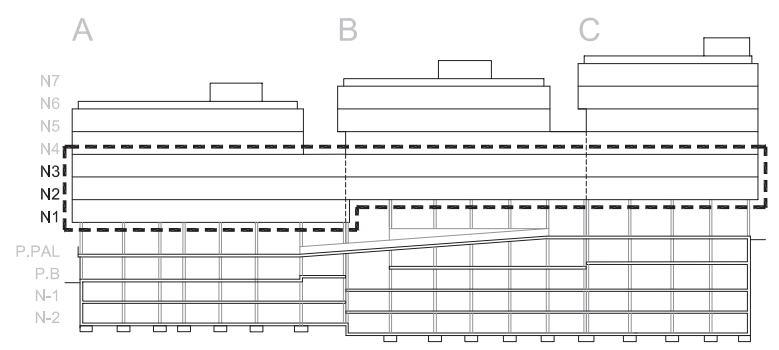

SIGNATURES

56 HABITATGES PROTEGITS A LA TRINITAT VELLA · PROJECTE BÀSIC  
 CARRERERA DE RIBES, 101 · BARCELONA

SÈRIE: ARQUITECTURA	A100 PLANTES GENERALS	CODI: PORTA TRINITAT	DATA: JUNY 2008
PLÀNOL: PLANTES NIVELLS 1 I 2-3		ESCALA A3: 1:250	ORIENTACIÓ:
PROMOTOR: <b>BAGUR</b> barcelona gestió urbanística s.a.	F451 ARQUITECTURA S.C.P. C/ORTI GOSA, 3 PRINCIPAL-08003 BCN · TEL 00 34 93 317 58 19 · FAX 00 34 93 551 47 58 · www.f451arquitectura.com	ESCALA A1: 1:125	NÚM. PLÀNOL: <b>A104</b>