



NIVELL 5 58.43
HABITATGE

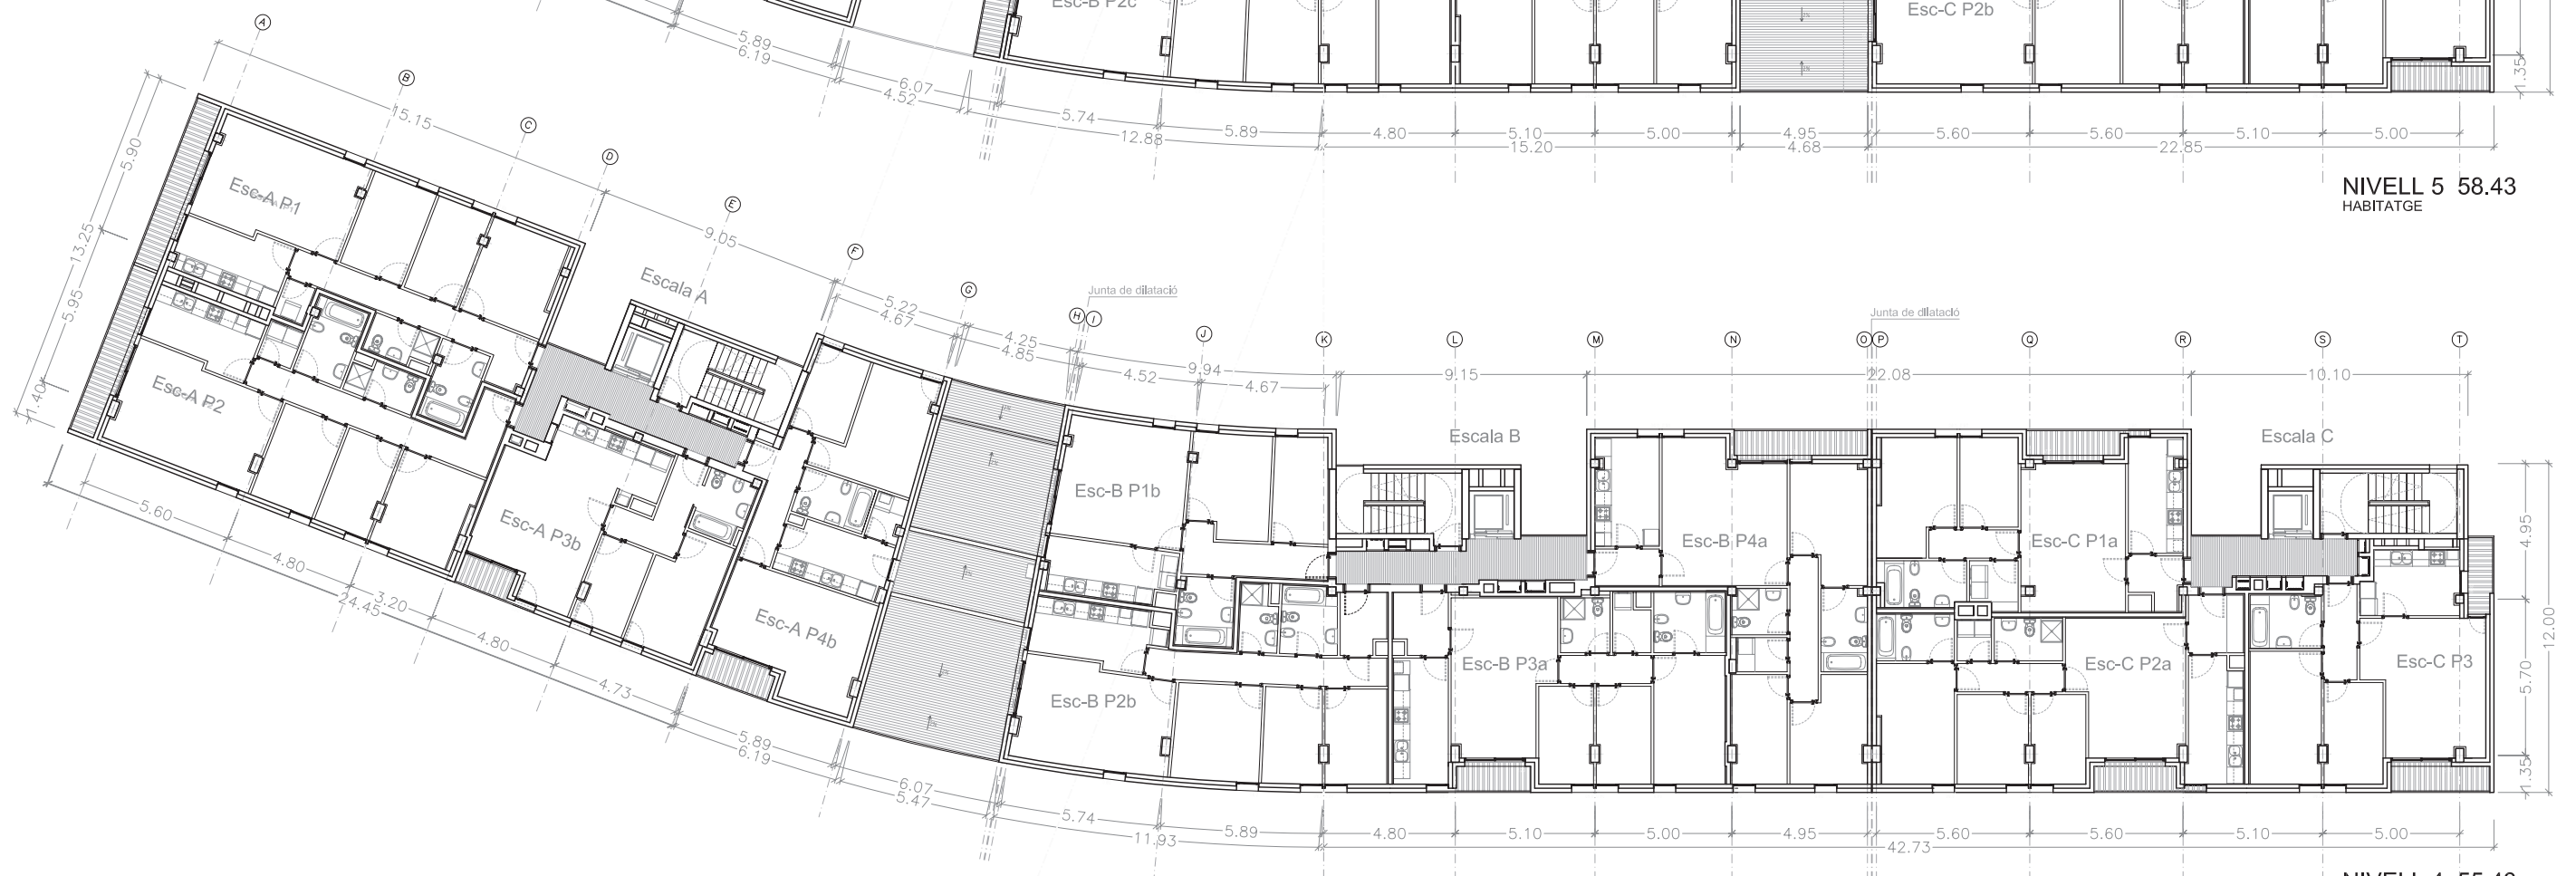

NIVELL 4 55.43
HABITATGE

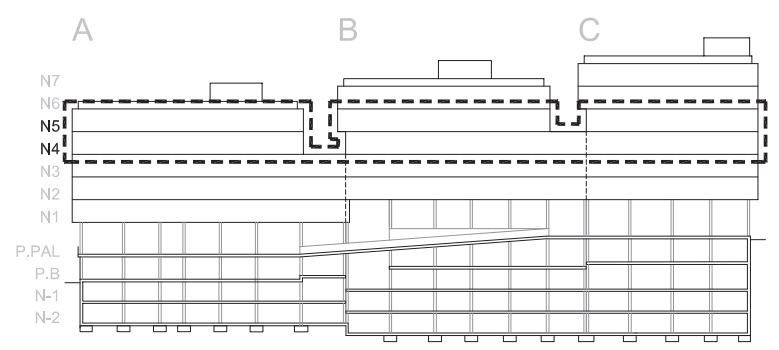

SIGNATURES

56 HABITATGES PROTEGITS A LA TRINITAT VELLA · PROJECTE BÀSIC

CARRETERA DE RIBES, 101 · BARCELONA

SÈRIE ARQUITECTURA A100 PLANTES GENERALS

PLÀNOL PLANTES NIVELLS 4 I 5

PROMOTOR **BAGUR** barcelona gestió urbanística s.a.

CODI PORTA TRINITAT

ESCALA A3 1:250

ESCALA A1 1:125


DATA JUNY 2008

ORIENTACIÓ


NUM. PLÀNOL

F451 ARQUITECTURA S.C.P. C/ORTI GOSA, 3 PRINCIPAL-08003 BCN · TEL. 00 34 93 317 58 19 · FAX 00 34 93 551 47 58 · www.f451arquitectura.com


A105

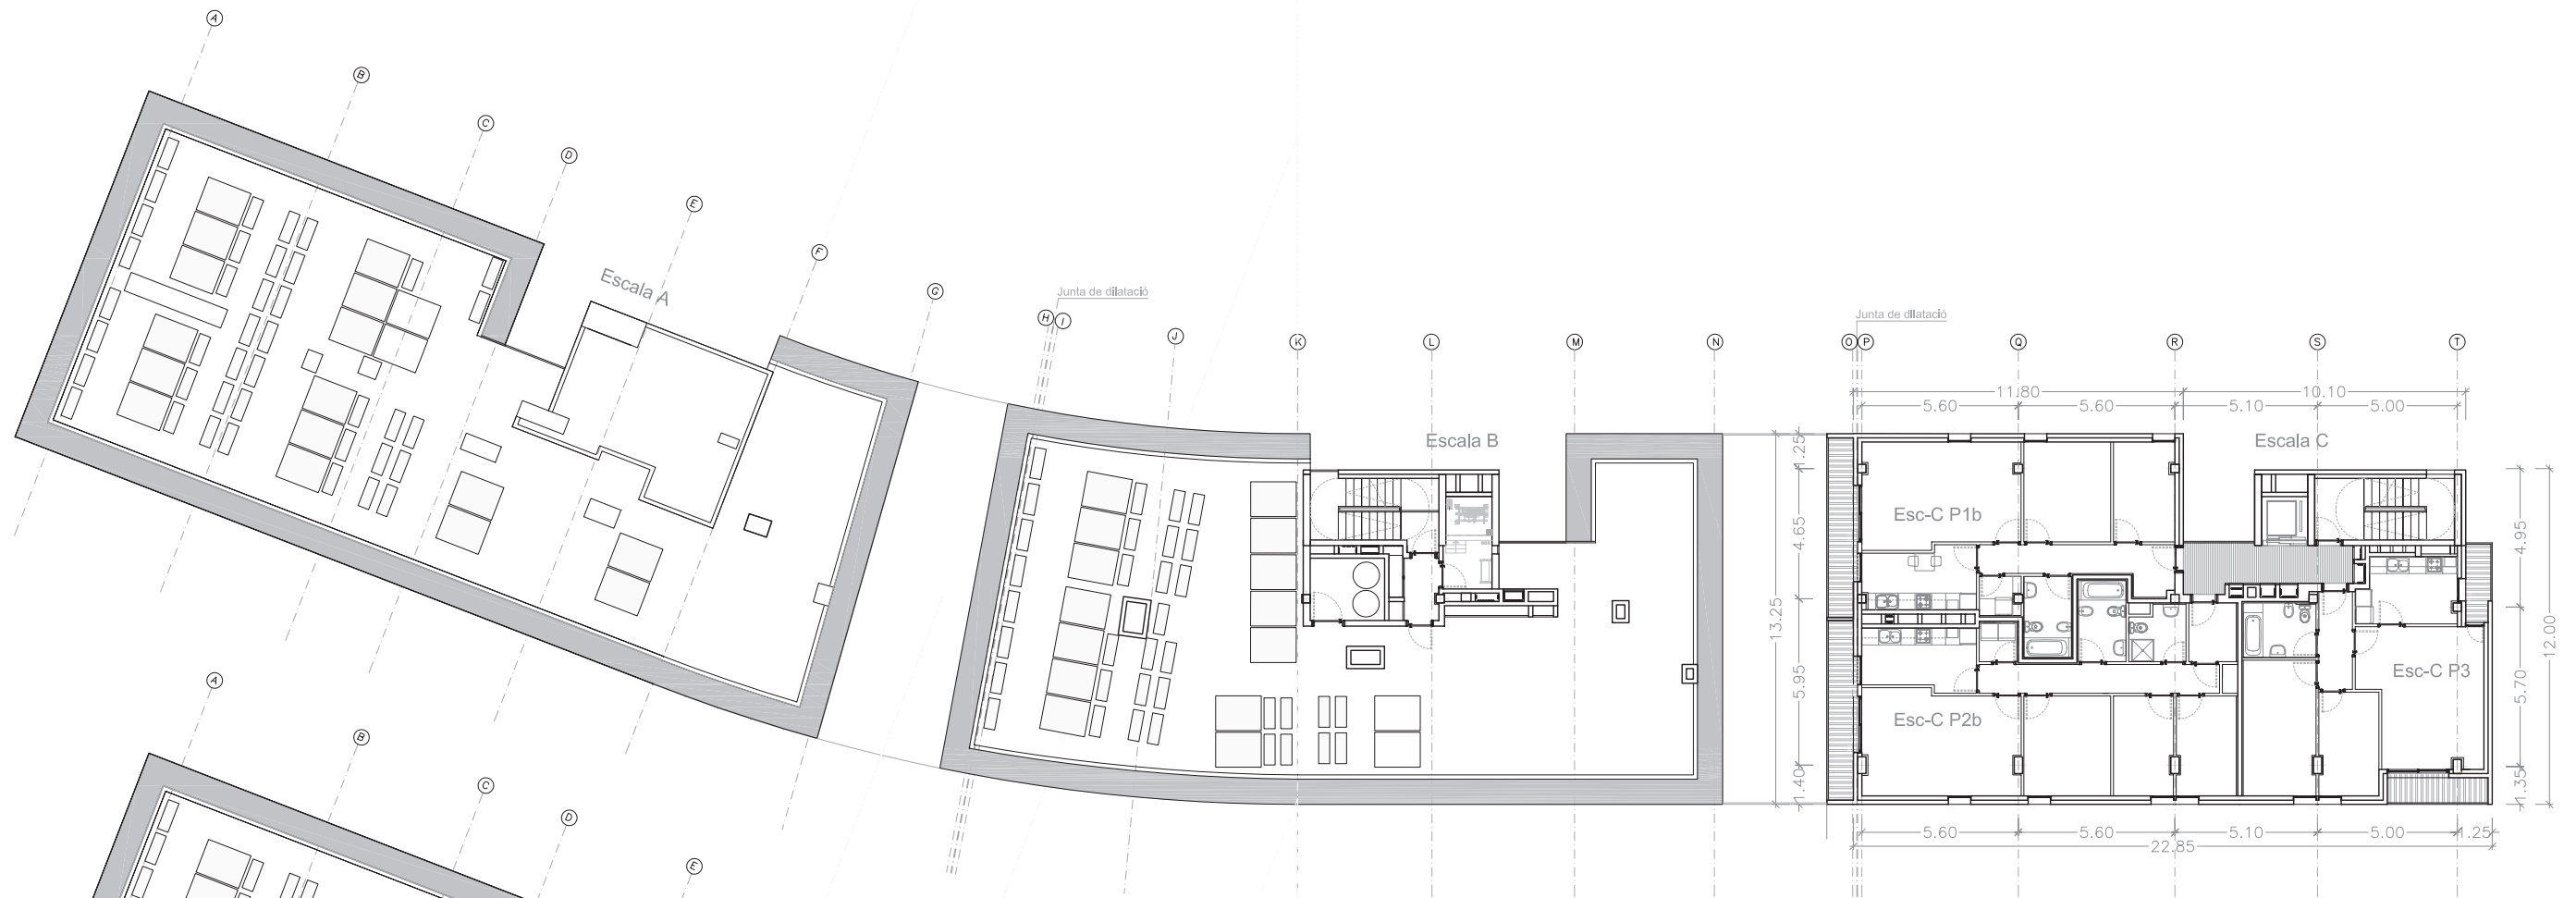

NIVELL 7 64.43
HABITATGE

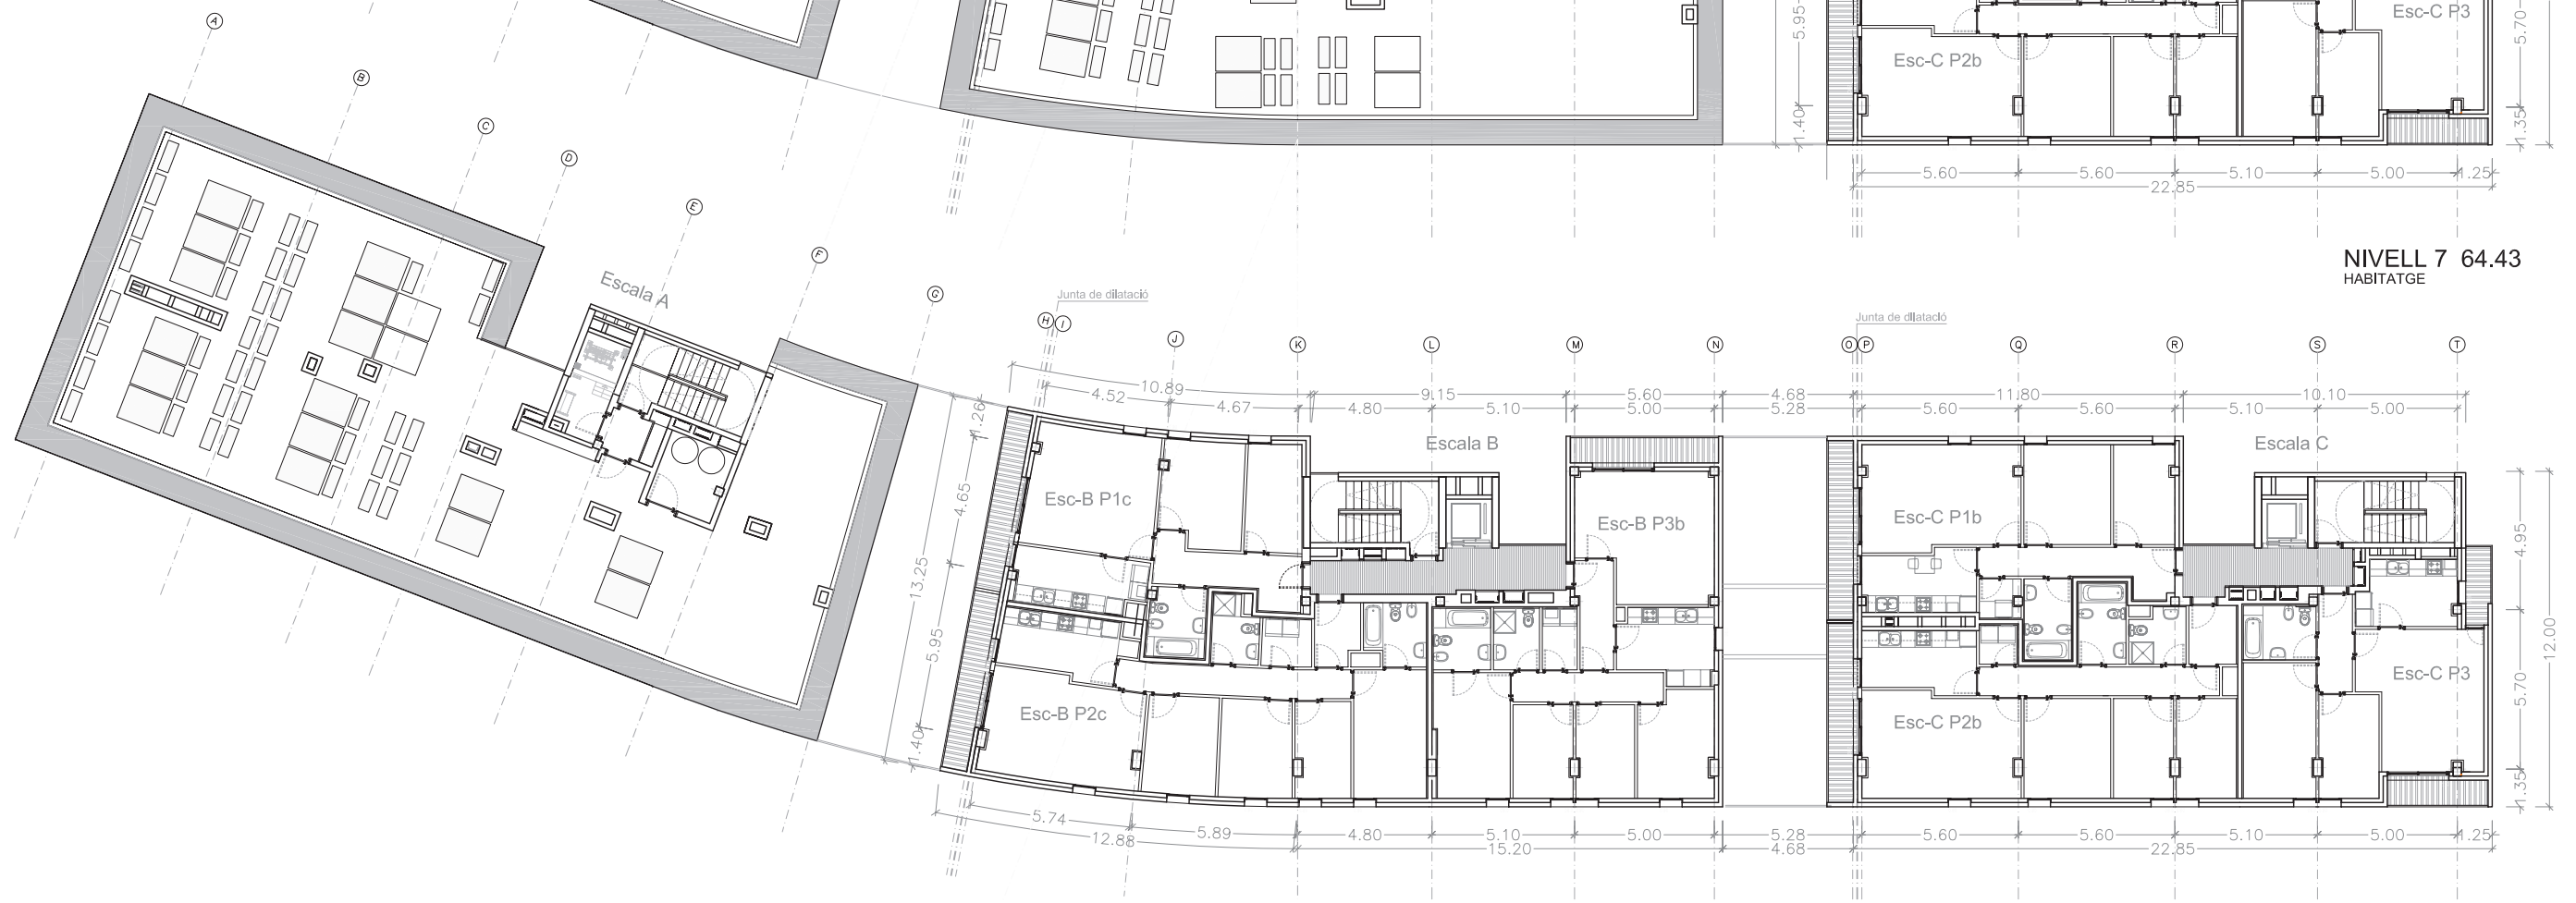


NIVELL 6 61.43
HABITATGE

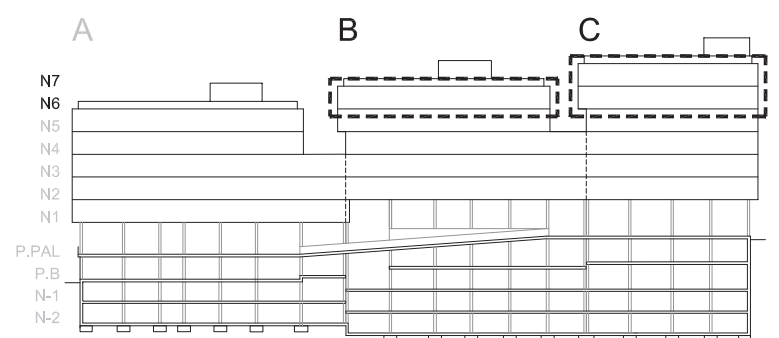

SIGNATURES

56 HABITATGES PROTEGITS A LA TRINITAT VELLA · PROJECTE BÀSIC
 CARRERERA DE RIBES, 101 · BARCELONA

SÈRIE ARQUITECTURA	A100 PLANTES GENERALS	CODI	DATA
PLANOL	PLANTES NIVELLS 6 I 7	PORTA TRINITAT	JUNY 2008
PROMOTOR	bAGUR barcelona gestió urbanística s.a.	ESCALA A3	1:250
		ESCALA A1	1:125
F451 ARQUITECTURA S.C.P. C/ORTI GOSA, 3 PRINCIPAL-08003 BCN · TEL 00 34 93 317 58 19 · FAX 00 34 93 551 47 58 · www.f451arquitectura.com		NÚM. PLANOL A106	

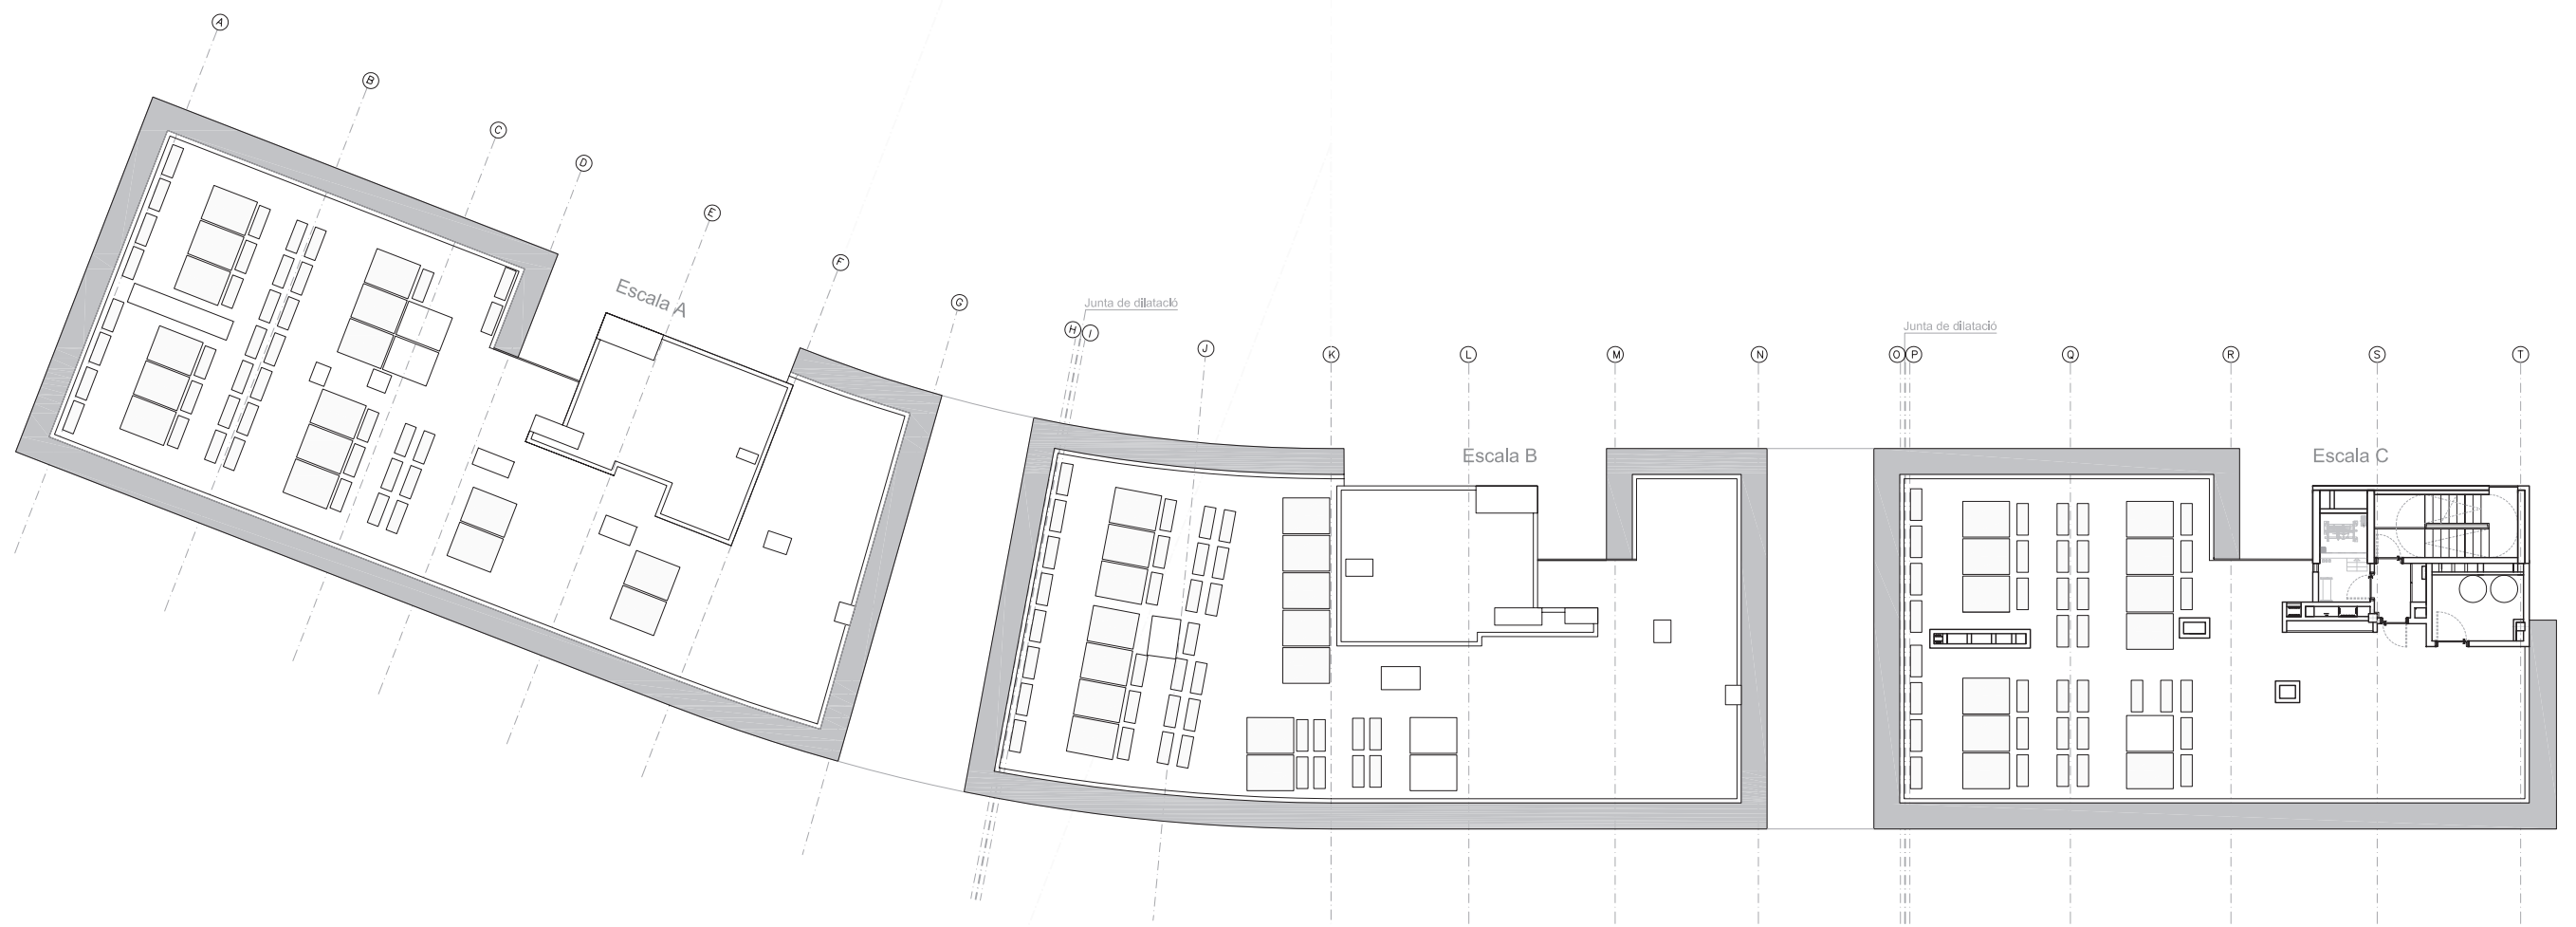

NIVELL 8
COBERTES

SIGNATURES

56 HABITATGES PROTEGITS A LA TRINITAT VELLA · PROJECTE BÀSIC

CARRETERA DE RIBES, 101 · BARCELONA

SÈRIE	ARQUITECTURA	A100 PLANTES GENERALS	CODI	PORTA TRINITAT	DATA	JUNY 2008
PLÀNOL	PLANTA COBERTA		ESCALA A3	1:250	ORIENTACIÓ	
			ESCALA A1	1:125		

PROMOTOR
BAGUR
barcelona gestió
urbanística s.a.

F451 ARQUITECTURA S.C.P. C/ORTI
GOSA, 3 PRINCIPAL-08003 BCN · TEL 00
34 93 317 58 19 · FAX 00 34 93 551
47 58 · www.f451arquitectura.com

NUM. PLÀNOL
A107