



PLANTA BAJA

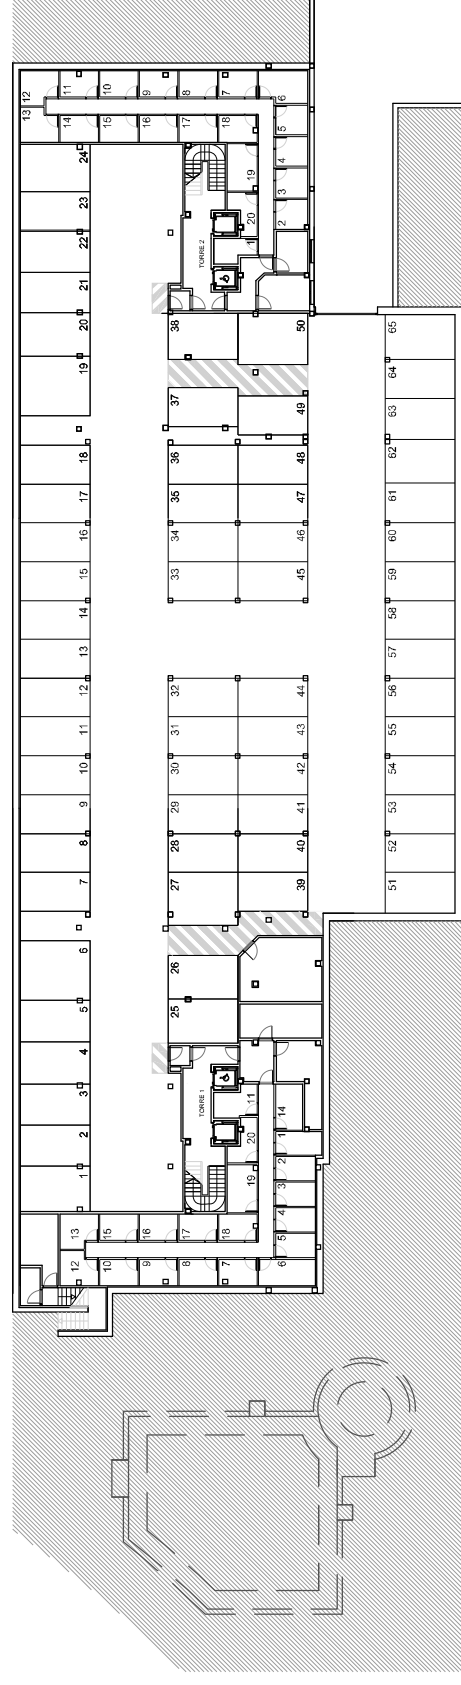

PLANTA SÓTANO

ESCALA GRÁFICA

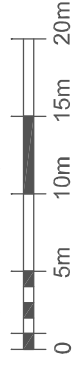

EL PRESENTE DOCUMENTO ES DE CARÁCTER INFORMATIVO Y PODRÁ EXPERIMENTAR VARIACIONES POR EXIGENCIAS TÉCNICAS DEL PROYECTO. TODO EL MOBILIARIO, INCLUIDO EL DE LA COCINA, ES MERAMENTE INFORMATIVO. LOS GIROS DE LAS PUERTAS Y LA DISTRIBUCIÓN DE APARATOS SANITARIOS NO SON VINCULANTES. LAS SUPERFICIES EXPRESADAS SON APROXIMADAS. PUDIENDO EXPERIMENTAR MODIFICACIONES POR RAZONES DE INDOLES TÉCNICA EN EL DESARROLLO DE LA EJECUCIÓN DE LAS OBRAS.

proyecto básico y de ejecución  
20+20 viviendas, garaje y trasteros en parcelas  
115 y 116 del plan parcial del pau 4 de término  
municipal de mostoles (madrid).

escala: s / e  
fecha: noviembre 2014

promotor: **Neinor**