



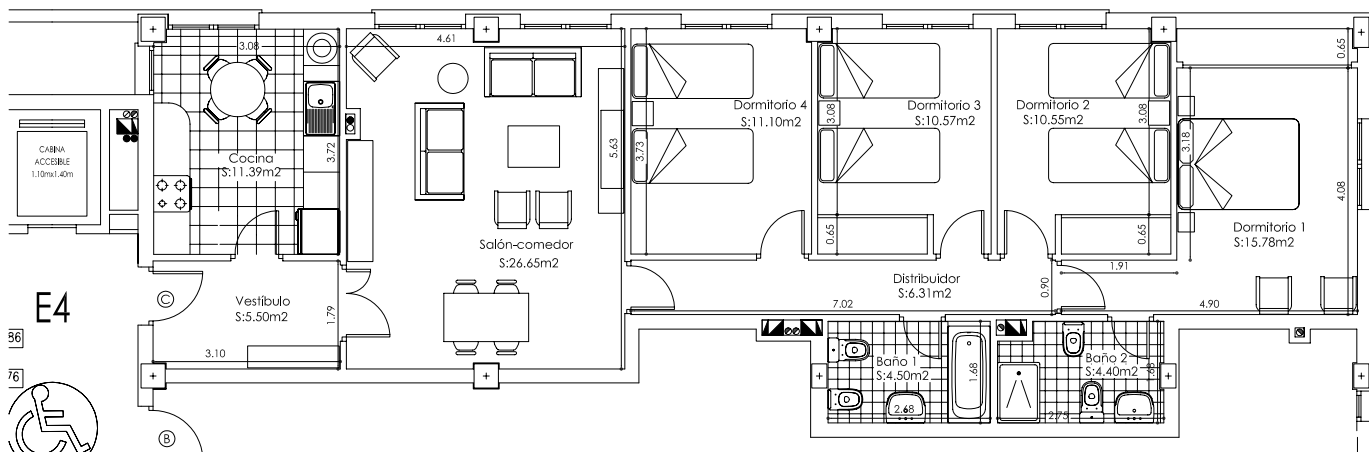

SUP. ÚTIL	
VIVIENDA C	106.75 m²

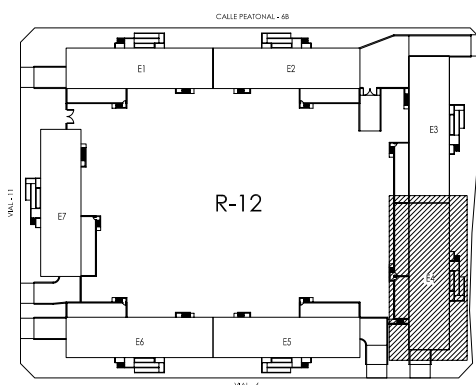

PROYECTO BÁSICO Y DE EJECUCIÓN DE 140 VPT, GARAJES Y TRASTEROS. MANZANAS R-11A Y R-12 –ALAMEDA DEL SEÑORÍO–. ILLESCAS (TOLEDO).

AGENTE URBANIZADOR: PROMOCIONES GONZÁLEZ S.A.

PLANO: DISTRIBUCIÓN, COTAS Y SUPERFICIES PLANTAS 1ª, 2ª. E-4 R-12. VIVIENDA C.

PLANO N°:

A-43

FECHA PROJ.: JUNIO 2005

ESCALA: 1/125

MODIFICADO:

STUDIO PC S.L.
ARQUITECTO: JOSE RAMON PALACIOS TARAVILLO