



Plano de Vivienda


Tipo de Vivienda: Bloque 1
 Portal 20
 Planta 0
 Vivienda C

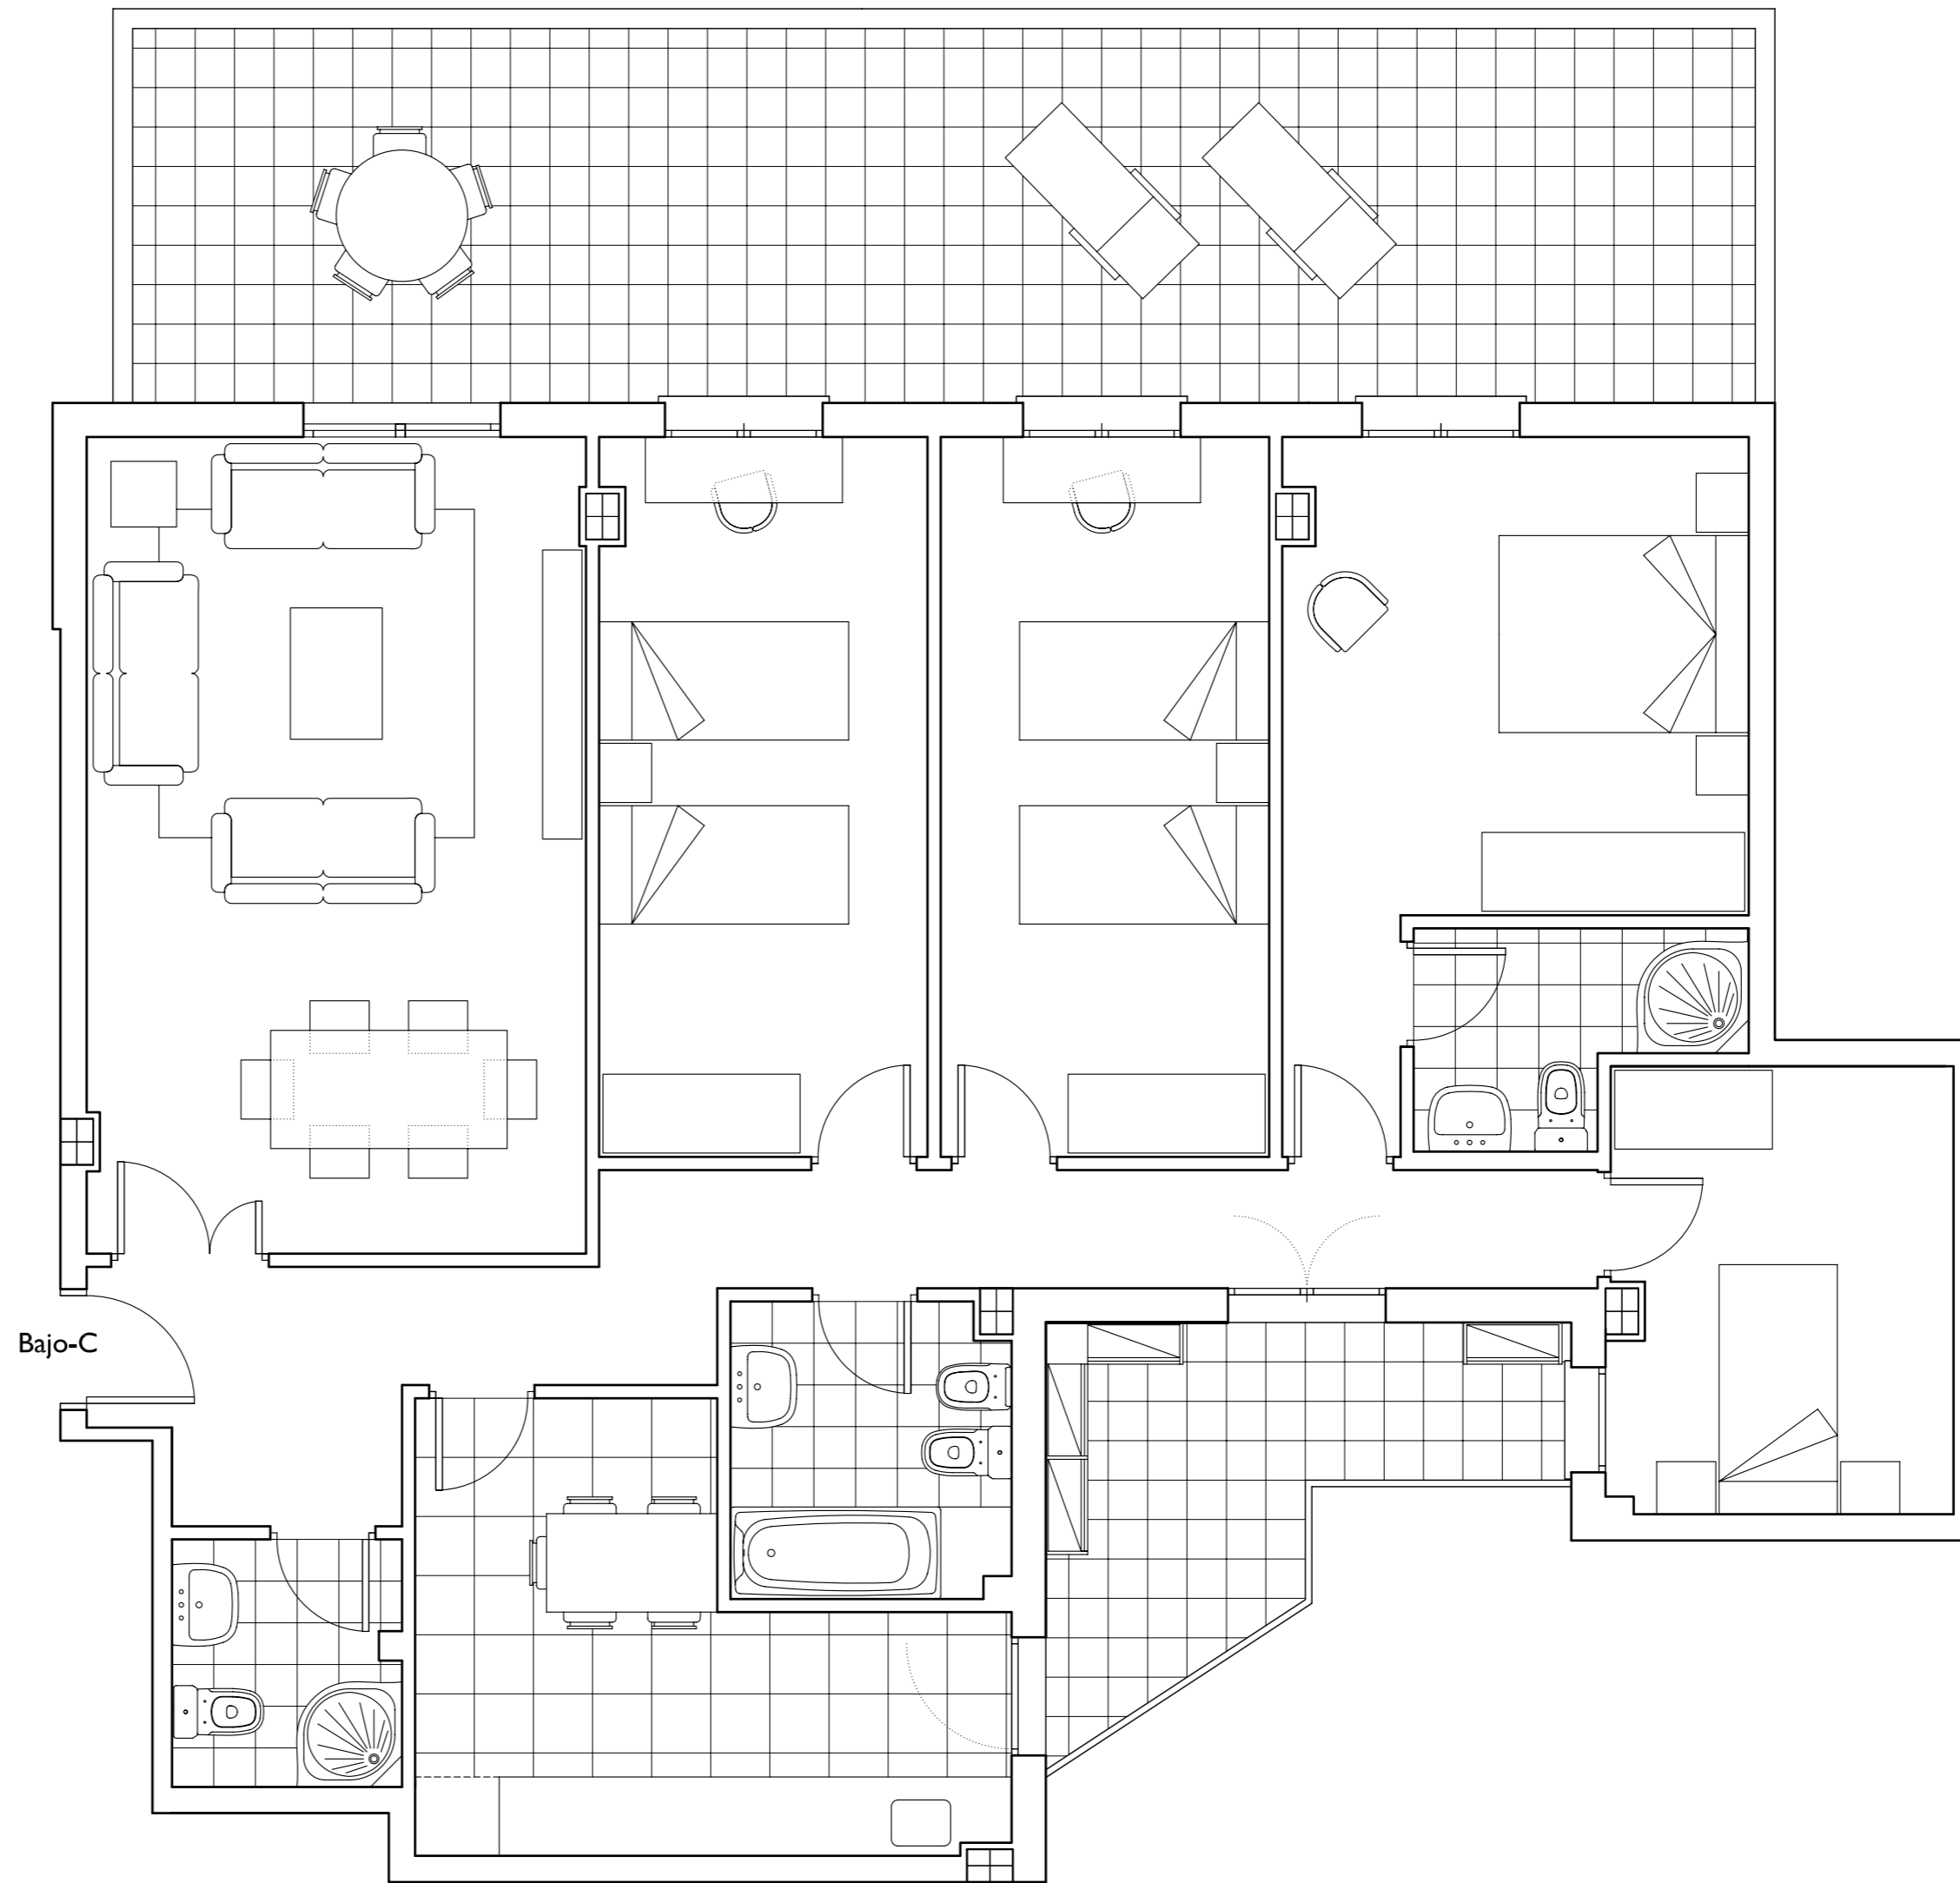

Plano de Vivienda

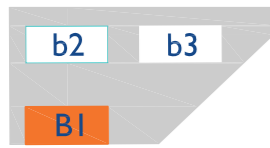

BLOQUE I

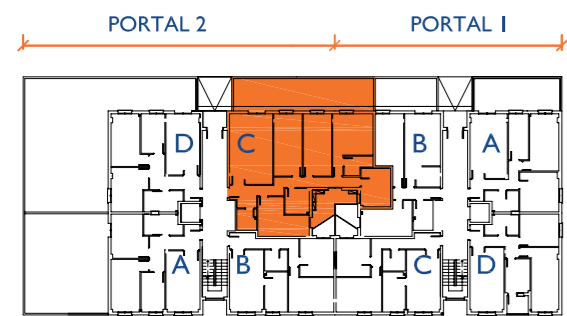

Útil	Construida	Útil Calificada	Patio/Terraza
111,00	137,14	120,00	43,05

Escala - 1:50



PROMUEVE



EMUSVI



GESTIONA



La representación gráfica está expuesta a pequeñas variaciones consecuencia del proceso de impresión. Los materiales y acabados son orientativos, los definitivos aparecen reflejados en la memoria de Calidades incluídas en la carpeta comercial adjunta.

Promueve: Inmuebles Carpe, S.A. domicilio social: C/ General Oras, 3 28006 MADRID.
 Gestiona: Reyaf Urbis, S.A. domicilio social: C/ Ayala, 3 28001 MADRID.

Plano de Vivienda

Tipo de Vivienda: Bloque I
 Portal 3
 Planta C
 Vivienda C

Plano de Vivienda

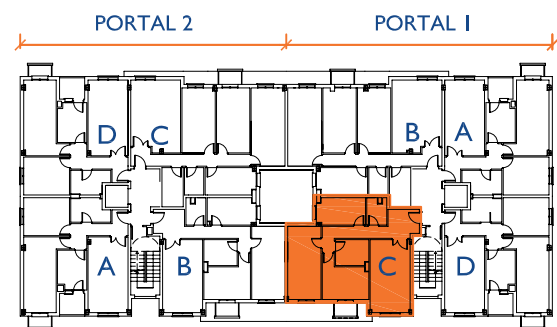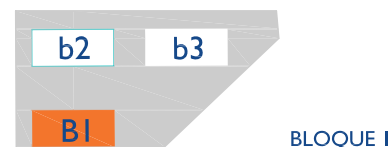

Útil	Construida	Útil Calificada	Patio/Terraza
64,85	80,12	65,65	1,60

Escala - 1:50



PROMUEVE




EMUSVI
 Empresa Municipal de Gestión,
 Urbanismo y Vivienda
 CIUDADREAL



GESTIONA

La representación gráfica está expuesta a pequeñas variaciones consecuencia del proceso de impresión. Los materiales y acabados son orientativos, los definitivos aparecen reflejados en la memoria de Calidades Incluidas en la carpeta comercial adjunta.



Promueve: Inmuebles Carpe, S.A. domicilio social: C/ General Orta, 3 28006 MADRID.
 Gestiona: Royal Urbis, S.A. domicilio social: C/ Ayala, 3 28001 MADRID.

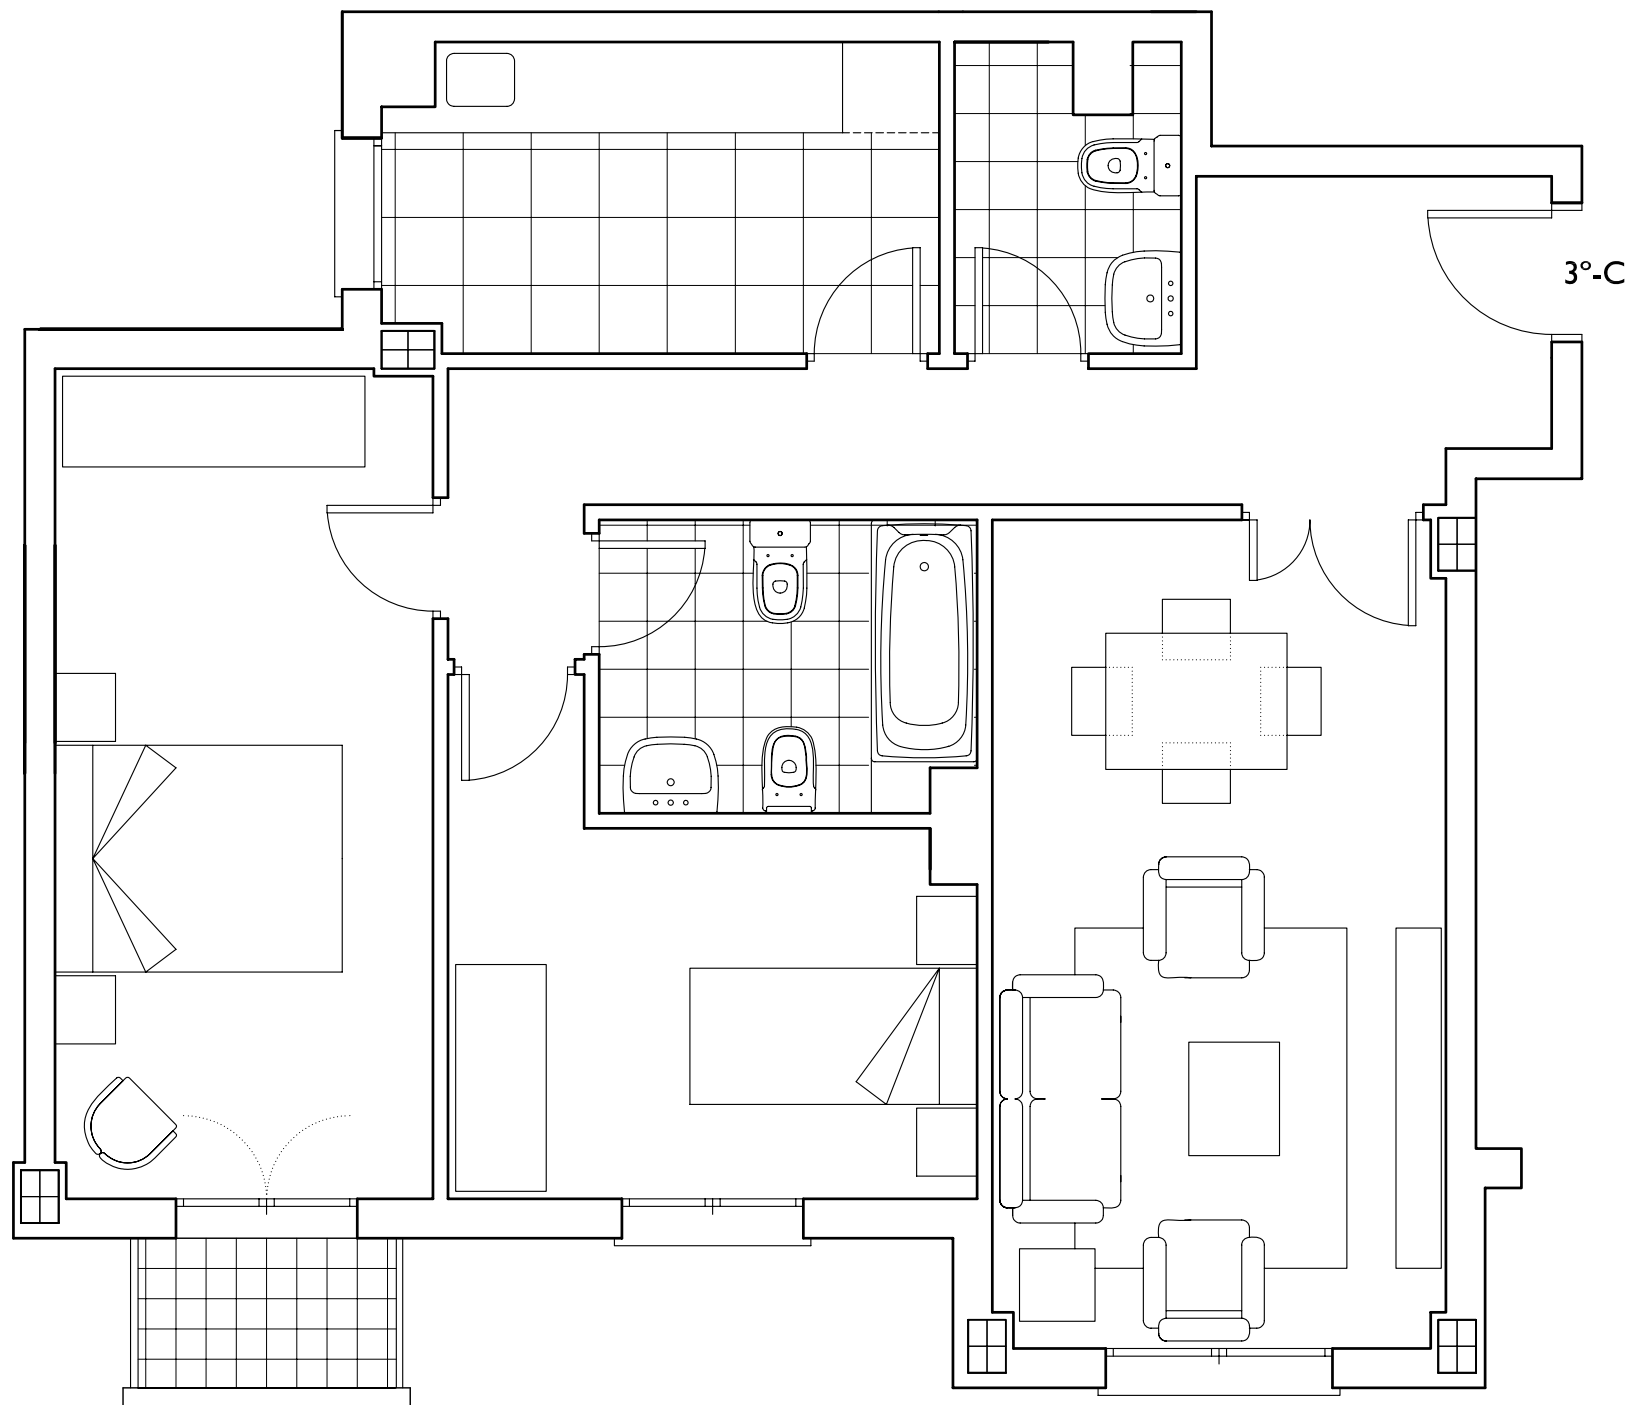

Plano de Vivienda

Tipo de Vivienda: Bloque 2
 Portal 10
 Planta 0
 Vivienda E

Plano de Vivienda

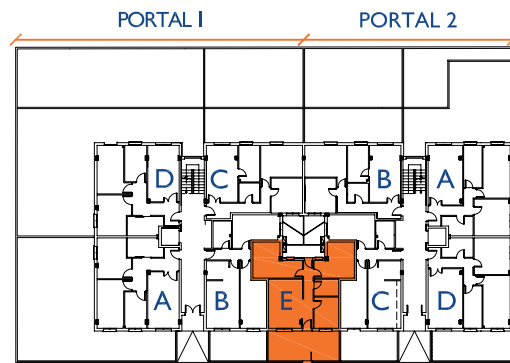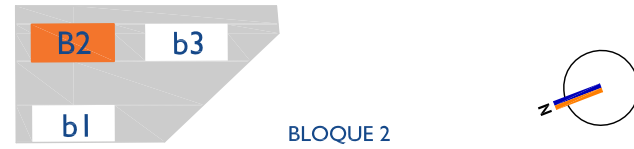

Útil	Construida	Útil Calificada	Patio/Terraza
55,55	69,29	61,11	24,20

Escala - 1:50



PROMUEVE




EMUSVI
 Empresa Municipal de Gestión,
 Urbanismo y Vivienda



GESTIONA

La representación gráfica está expuesta a pequeñas variaciones consecuencia del proceso de impresión. Los materiales y acabados son orientativos, los definitivos aparecen reflejados en la memoria de Calidades Incluidas en la carpeta comercial adjunta.

Promueve: Inmuebles Carpe, S.A. domicilio social: C/ General Oraa, 3 28006 MADRID.
 Gestiona: Royal Urbis, S.A. domicilio social: C/ Ayala, 3 28001 MADRID.

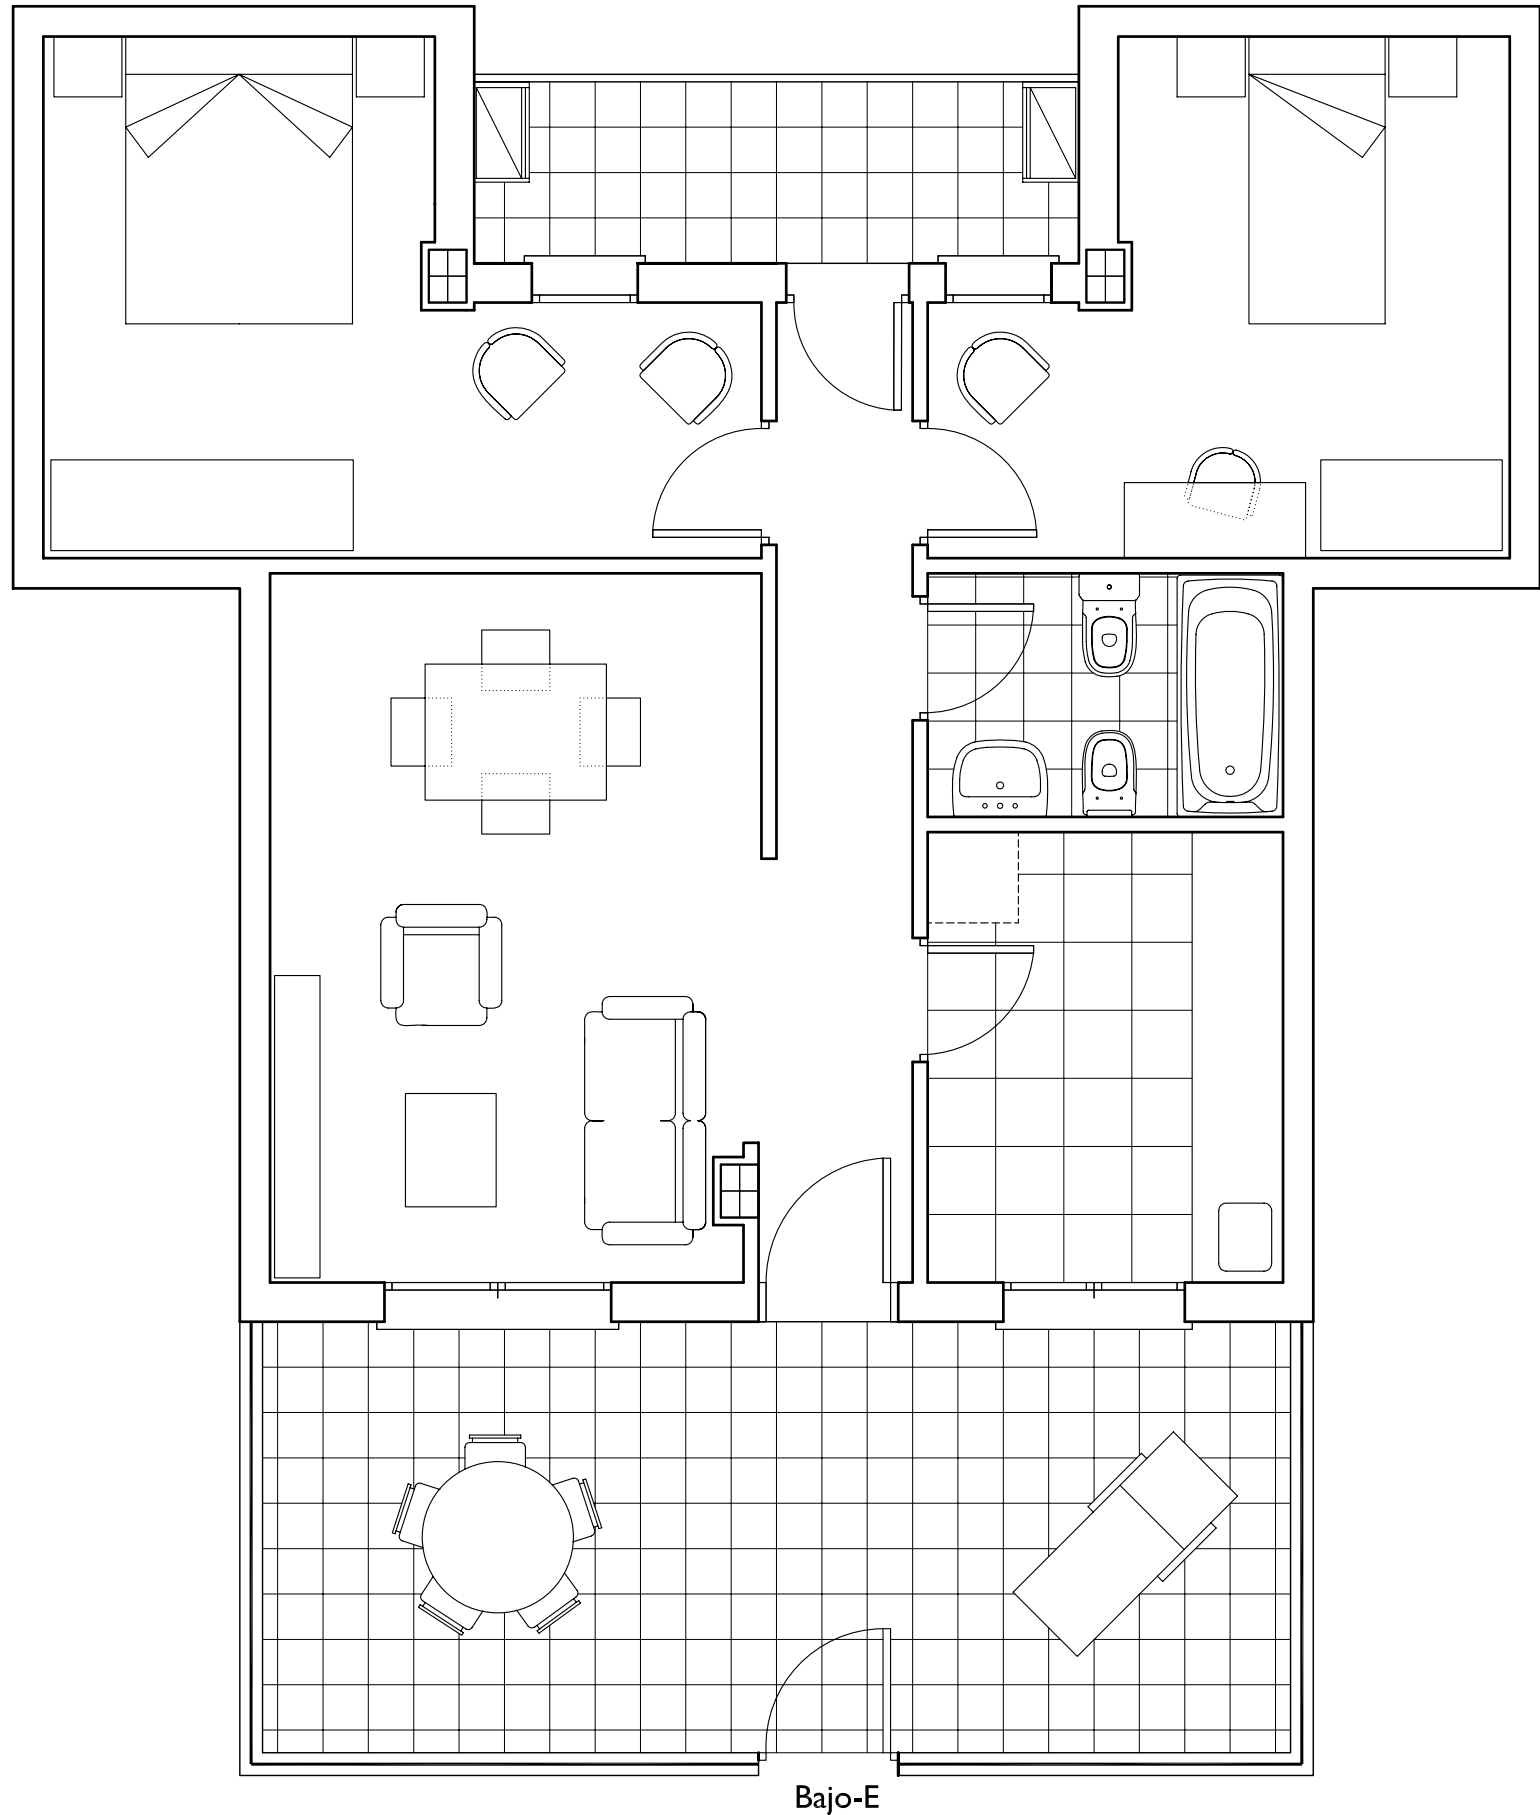


Bajo-E


Plano de Vivienda

Tipo de Vivienda: Bloque 3
 Portal 1
 Planta 2
 Vivienda A

Plano de Vivienda

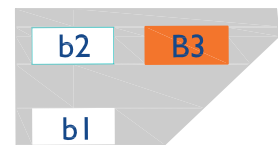

BLOQUE 3

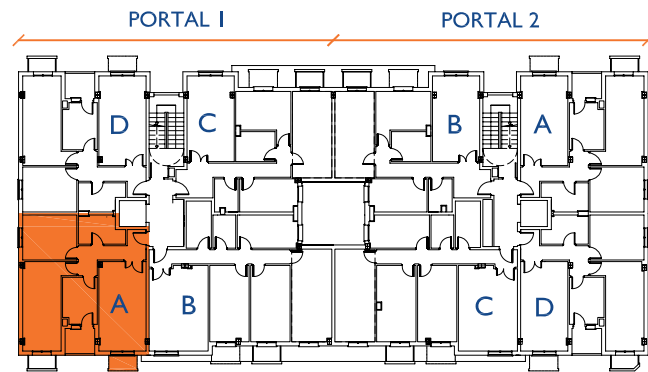

Útil	Construida	Útil Calificada	Patio/Terraza
61,95	77,32	61,18	4,45

Escala - 1:50



PROMUEVE




EMUSVI
 Empresa Municipal de Gestión,
 Urbanismo y Vivienda
 CIUDADREAL



GESTIONA

La representación gráfica está expuesta a pequeñas variaciones consecuencia del proceso de impresión. Los materiales y acabados son orientativos, los definitivos aparecen reflejados en la memoria de Calidades Incluidas en la carpeta comercial adjunta.


Promueve: Inmuebles Carpe, S.A. domicilio social: C/ General Oraa, 3 28006 MADRID.
 Gestiona: Royal Urbis, S.A. domicilio social: C/ Ayala, 3 28001 MADRID.

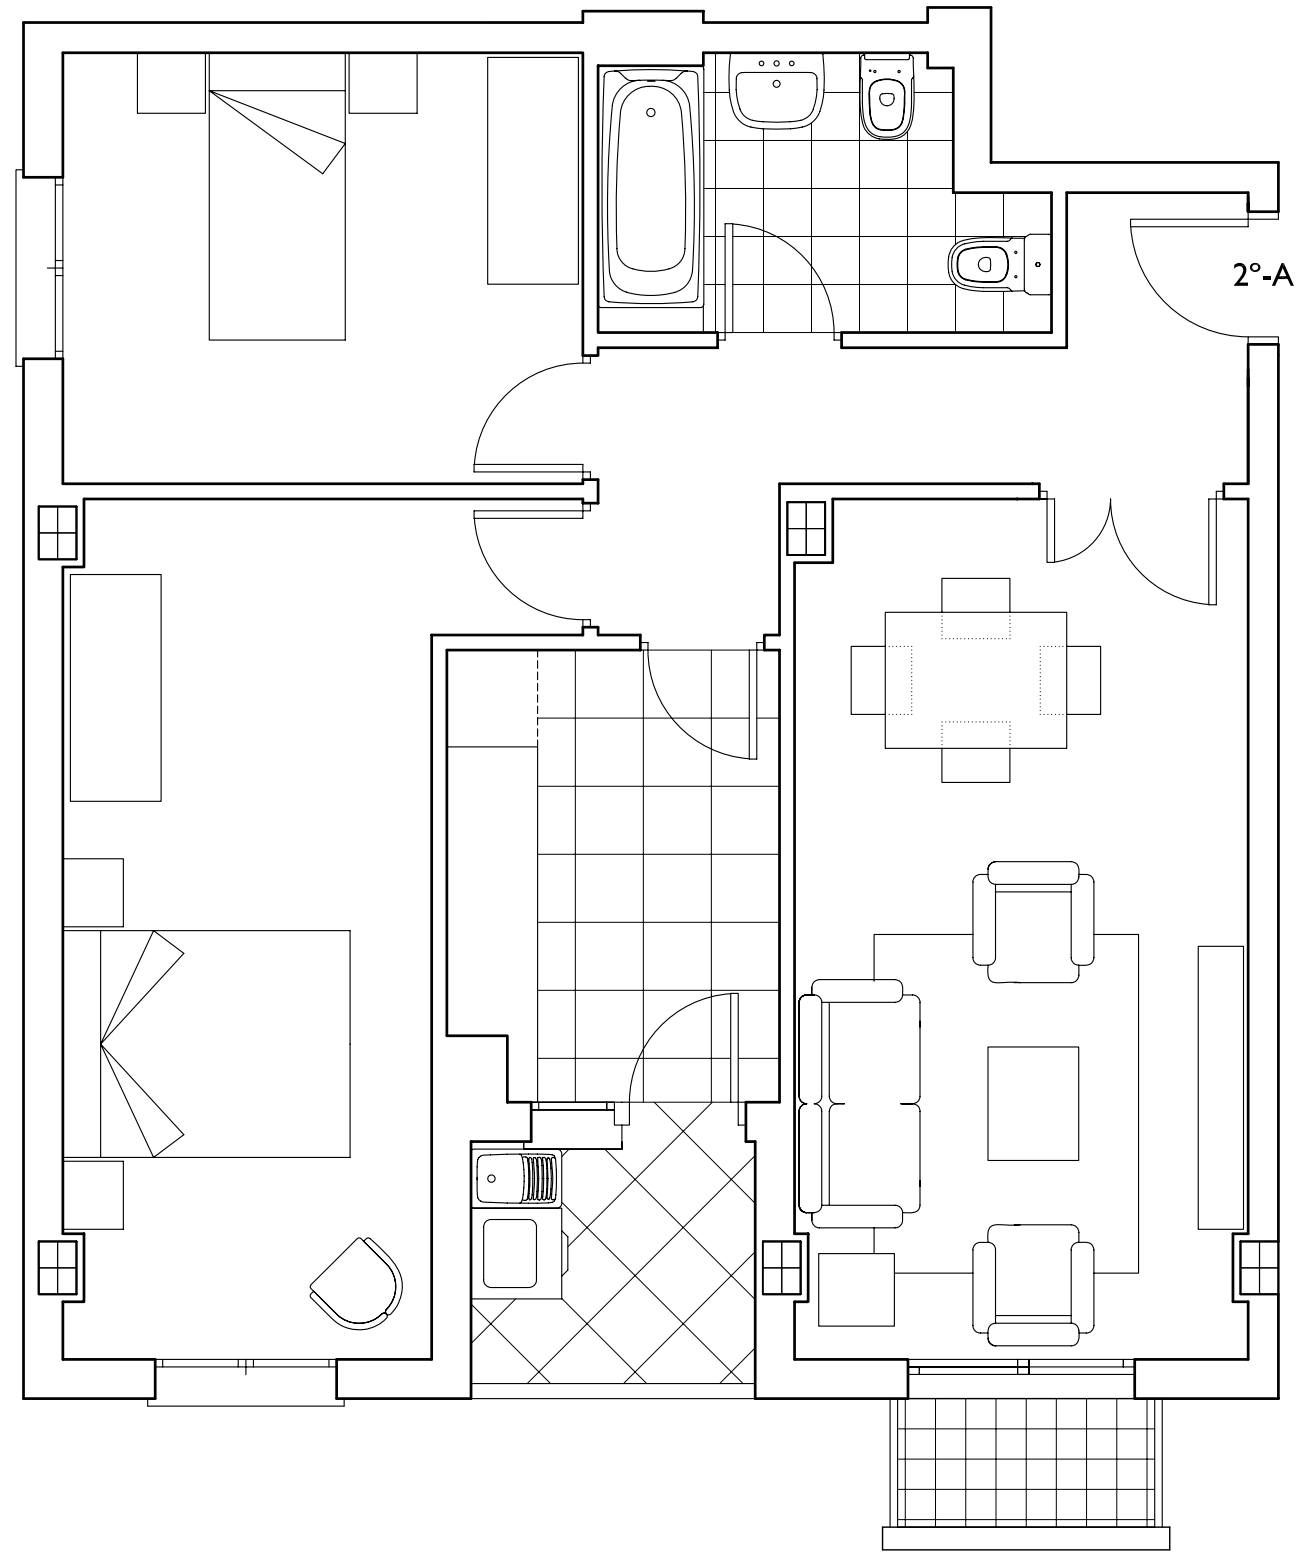

Plano de Vivienda

Tipo de Vivienda: Bloque 3
 Portal 1
 Planta 3
 Vivienda B

Plano de Vivienda

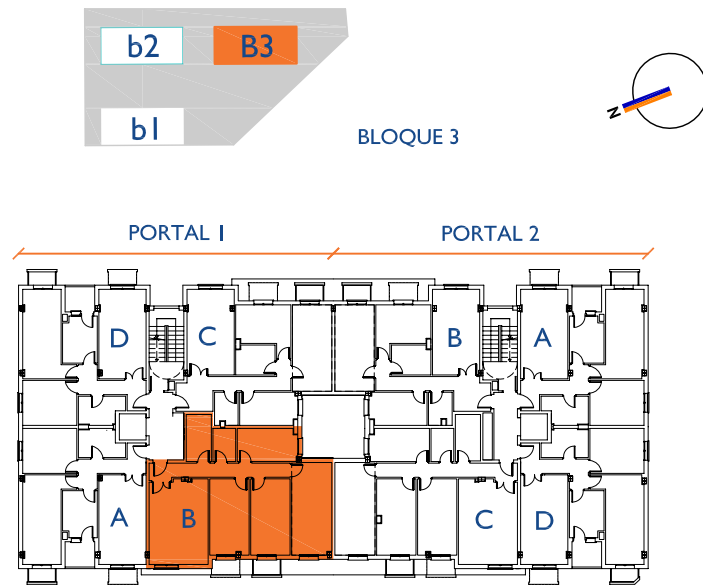

Útil	Construida	Útil Calificada	Patio/Terraza
83,20	103,84	84,00	1,60

Escala - 1:50



PROMUEVE




EMUSVI
 Empresa Municipal de Gestión
 Urbana y Vivienda



GESTIONA

La representación gráfica está expuesta a pequeñas variaciones consecuencia del proceso de impresión. Los materiales y acabados son orientativos, los definitivos aparecen reflejados en la memoria de Calidades Incluidas en la carpeta comercial adjunta.


Promueve: Inmuebles Carpe, S.A. domicilio social: C/ General Oraa, 3 28006 MADRID.
 Gestiona: Royal Urbis, S.A. domicilio social: C/ Ayala, 3 28001 MADRID.

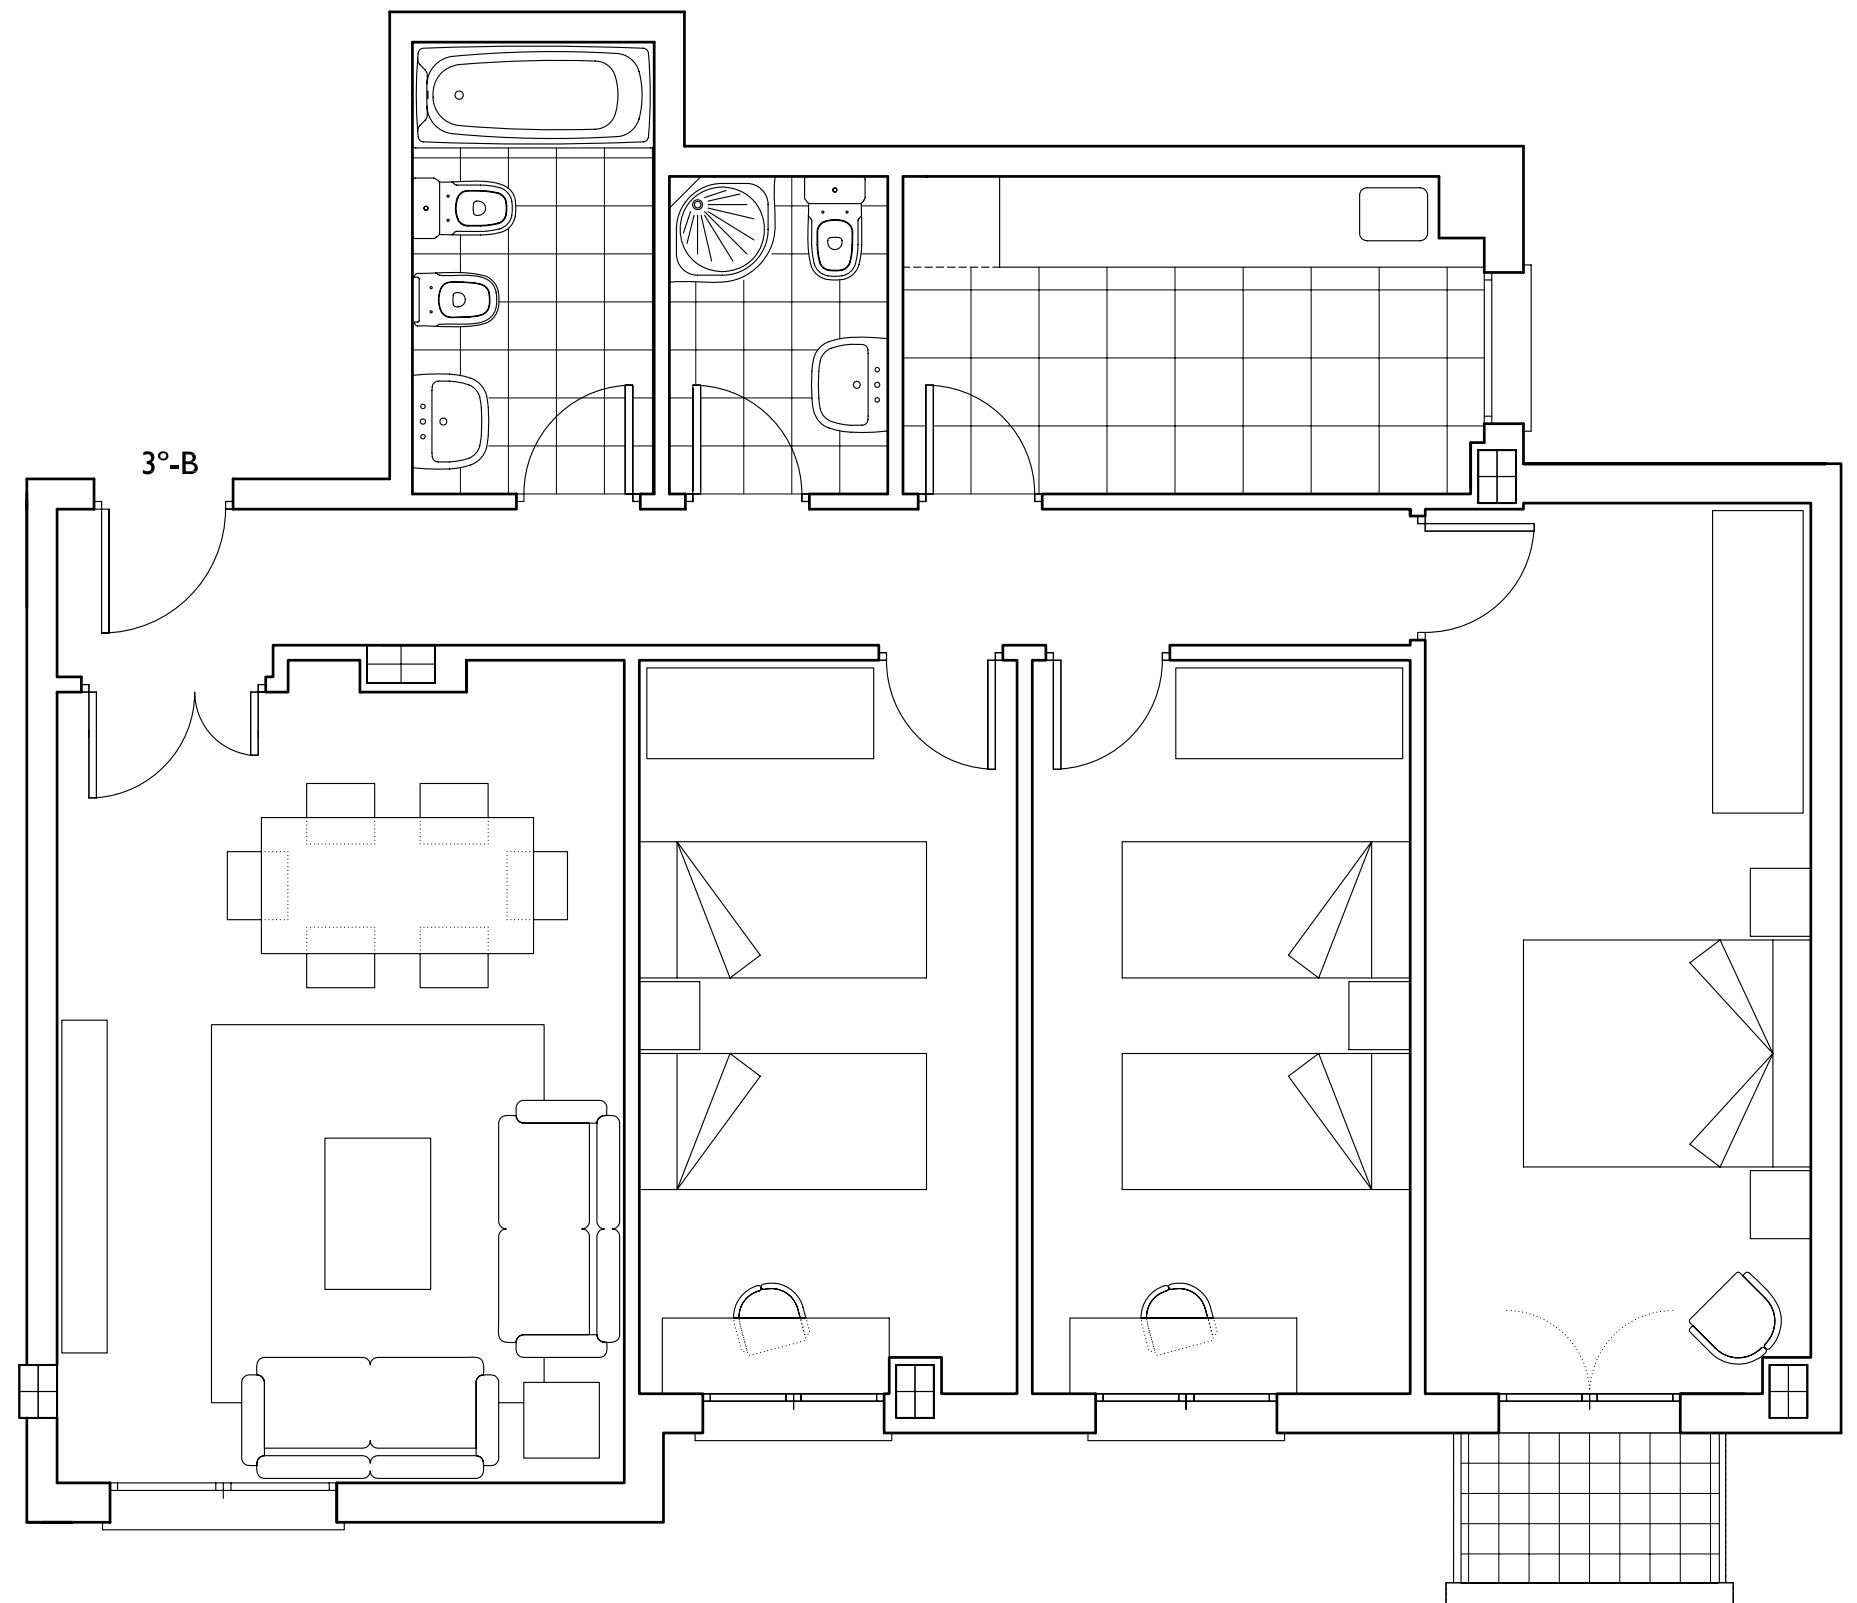

Plano de Vivienda

Tipo de Vivienda:	Bloque	3
	Portal	2
	Planta	0
	Vivienda	A

Plano de Vivienda

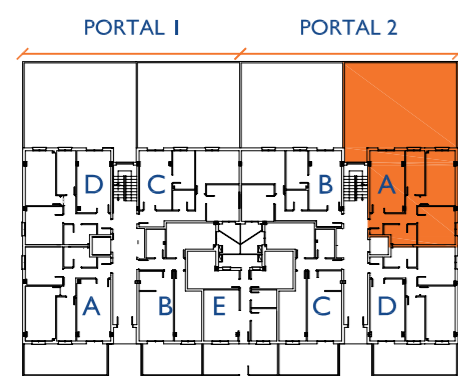

Util	Construida	Util Calificada	Patio/Terraza
62,80	78,38	69,08	87,85

Escala - 1:50




PROMUEVE



GESTIONA

La representación gráfica está expuesta a pequeñas variaciones consecuencia del proceso de impresión. Los materiales y acabados son orientativos, los definitivos aparecen reflejados en la memoria de Calidades incluídas en la carpeta comercial adjunta.


Promueve: Inmuebles Carpe, S.A. domicilio social: C/ General Oras, 3 28006 MADRID.
 Gestiona: Reyál Urbis, S.A. domicilio social: C/ Ayala, 3 28001 MADRID.

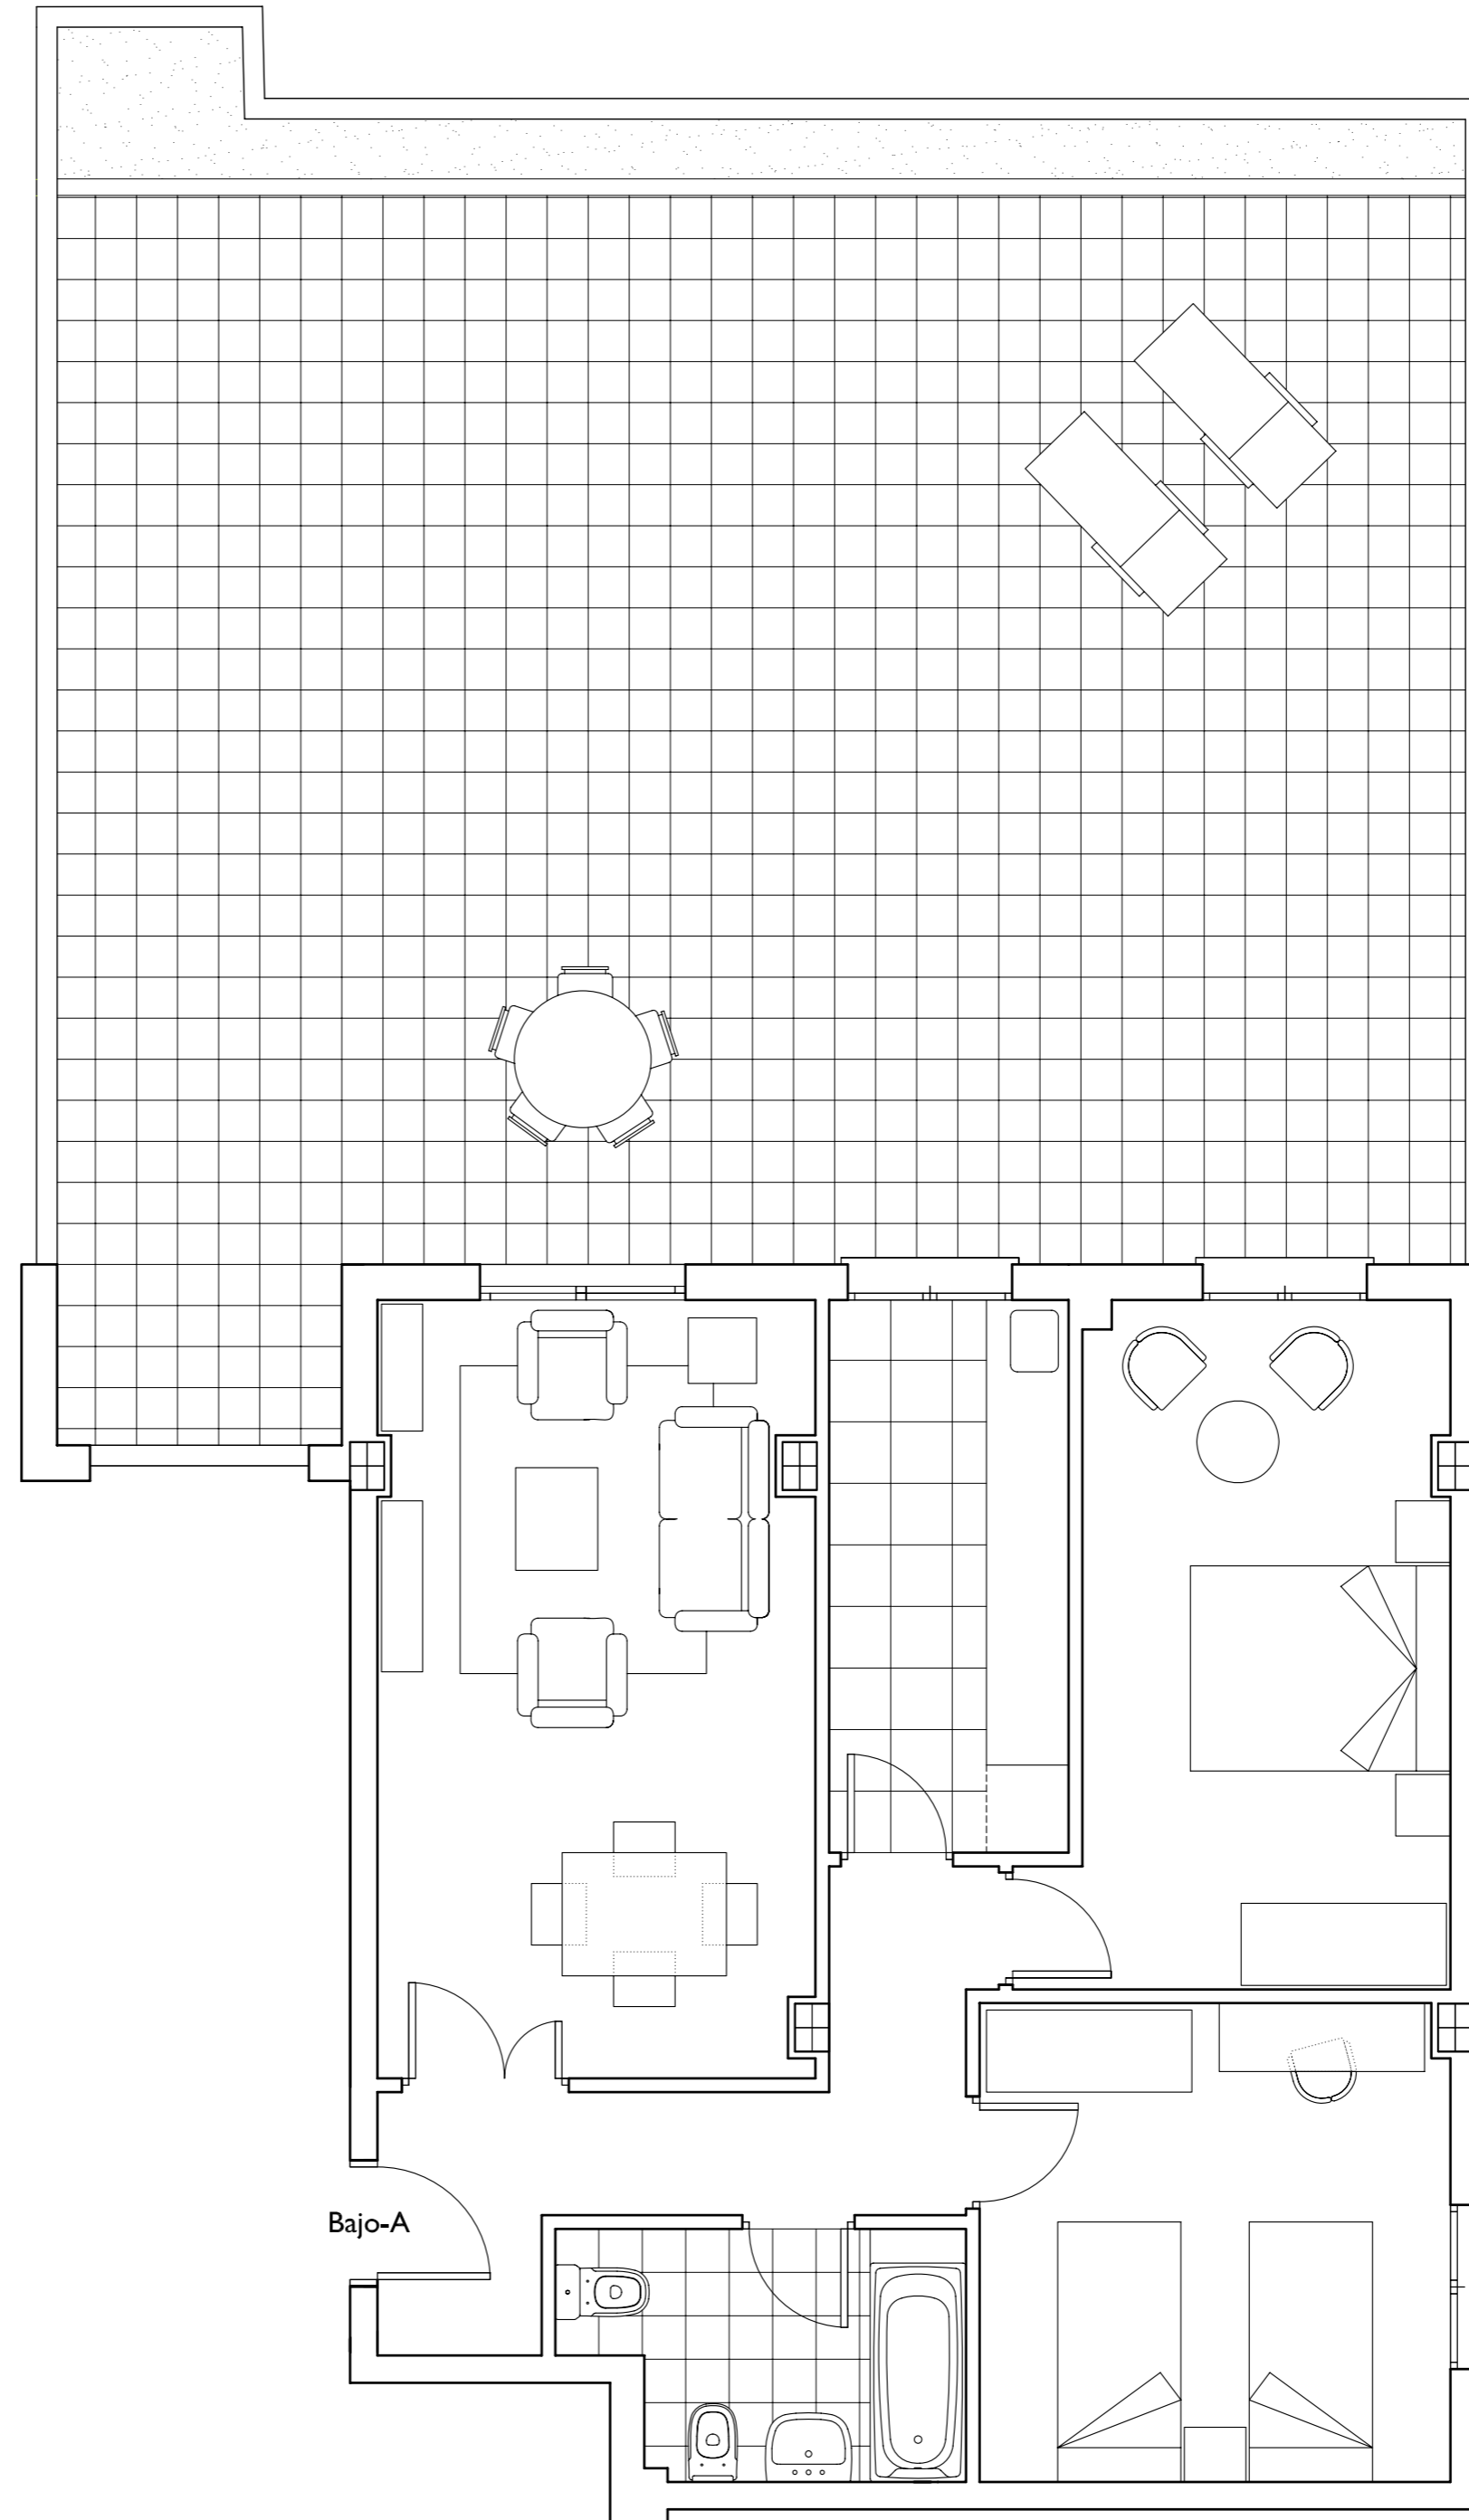

Plano de Vivienda

Tipo de Vivienda: Bloque 3
 Portal 2
 Planta 4
 Vivienda B

Plano de Vivienda

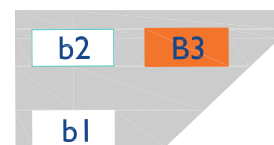


BLOQUE 3




PORTAL 1

PORTAL 2

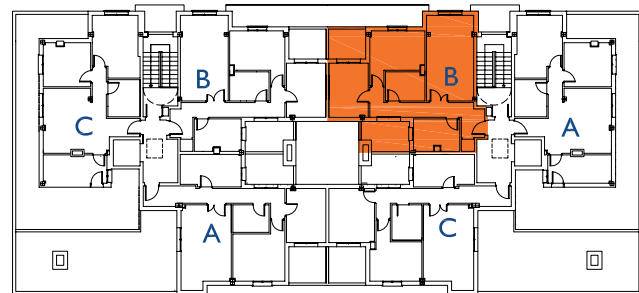

Útil	Construida	Útil Calificada	Patio/Terraza
54,85	68,46	59,88	10,05

Escala - 1:50

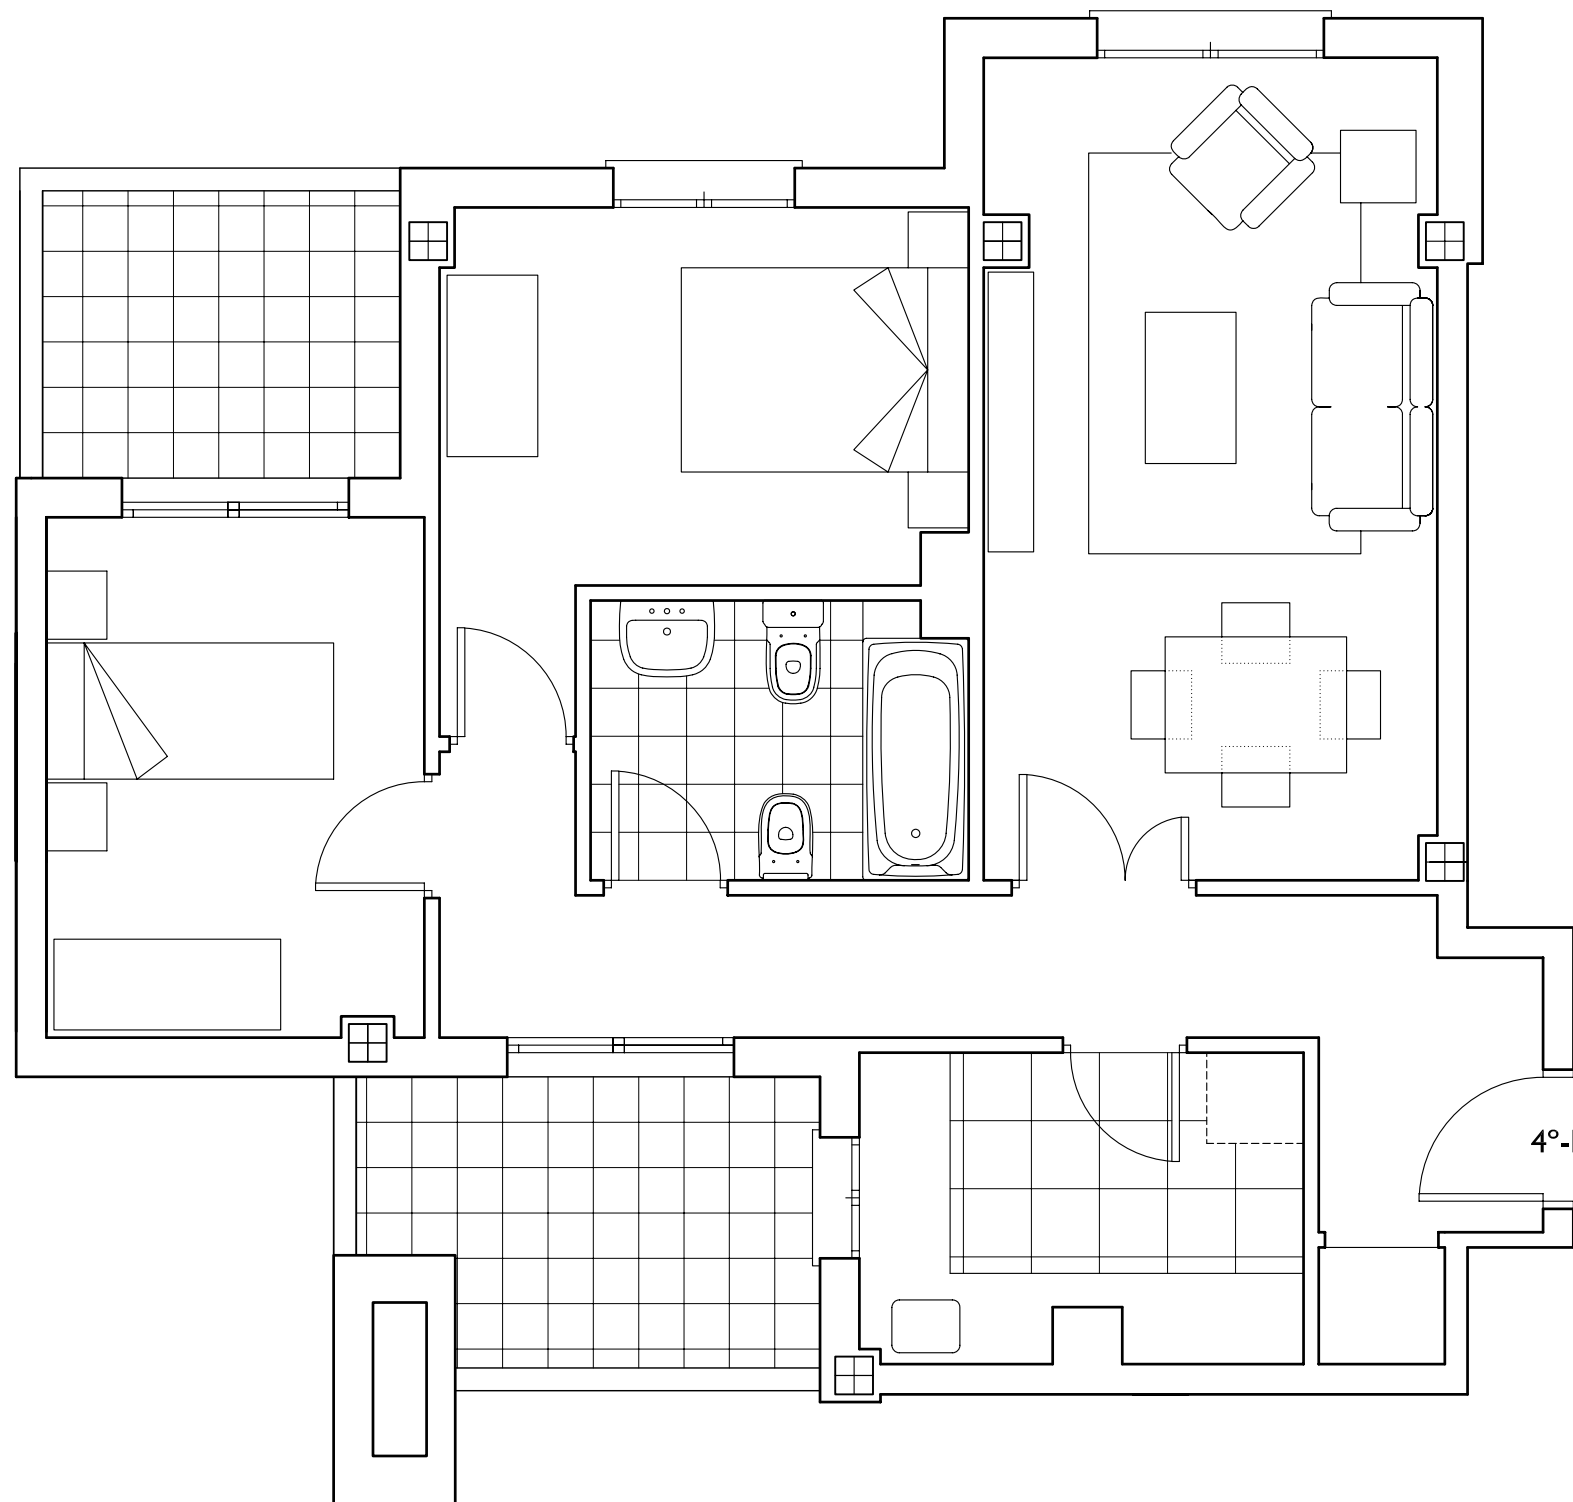

PROMUEVE



GESTIONA

La representación gráfica está expuesta a pequeñas variaciones consecuencia del proceso de impresión. Los materiales y acabados son orientativos, los definitivos aparecen reflejados en la memoria de Calidades Incluidas en la carpeta comercial adjunta.

Promueve: Inmuebles Carpe, S.A. domicilio social: C/ General Orta, 3 28006 MADRID.
 Gestiona: Royal Urbis, S.A. domicilio social: C/ Ayala, 3 28001 MADRID.