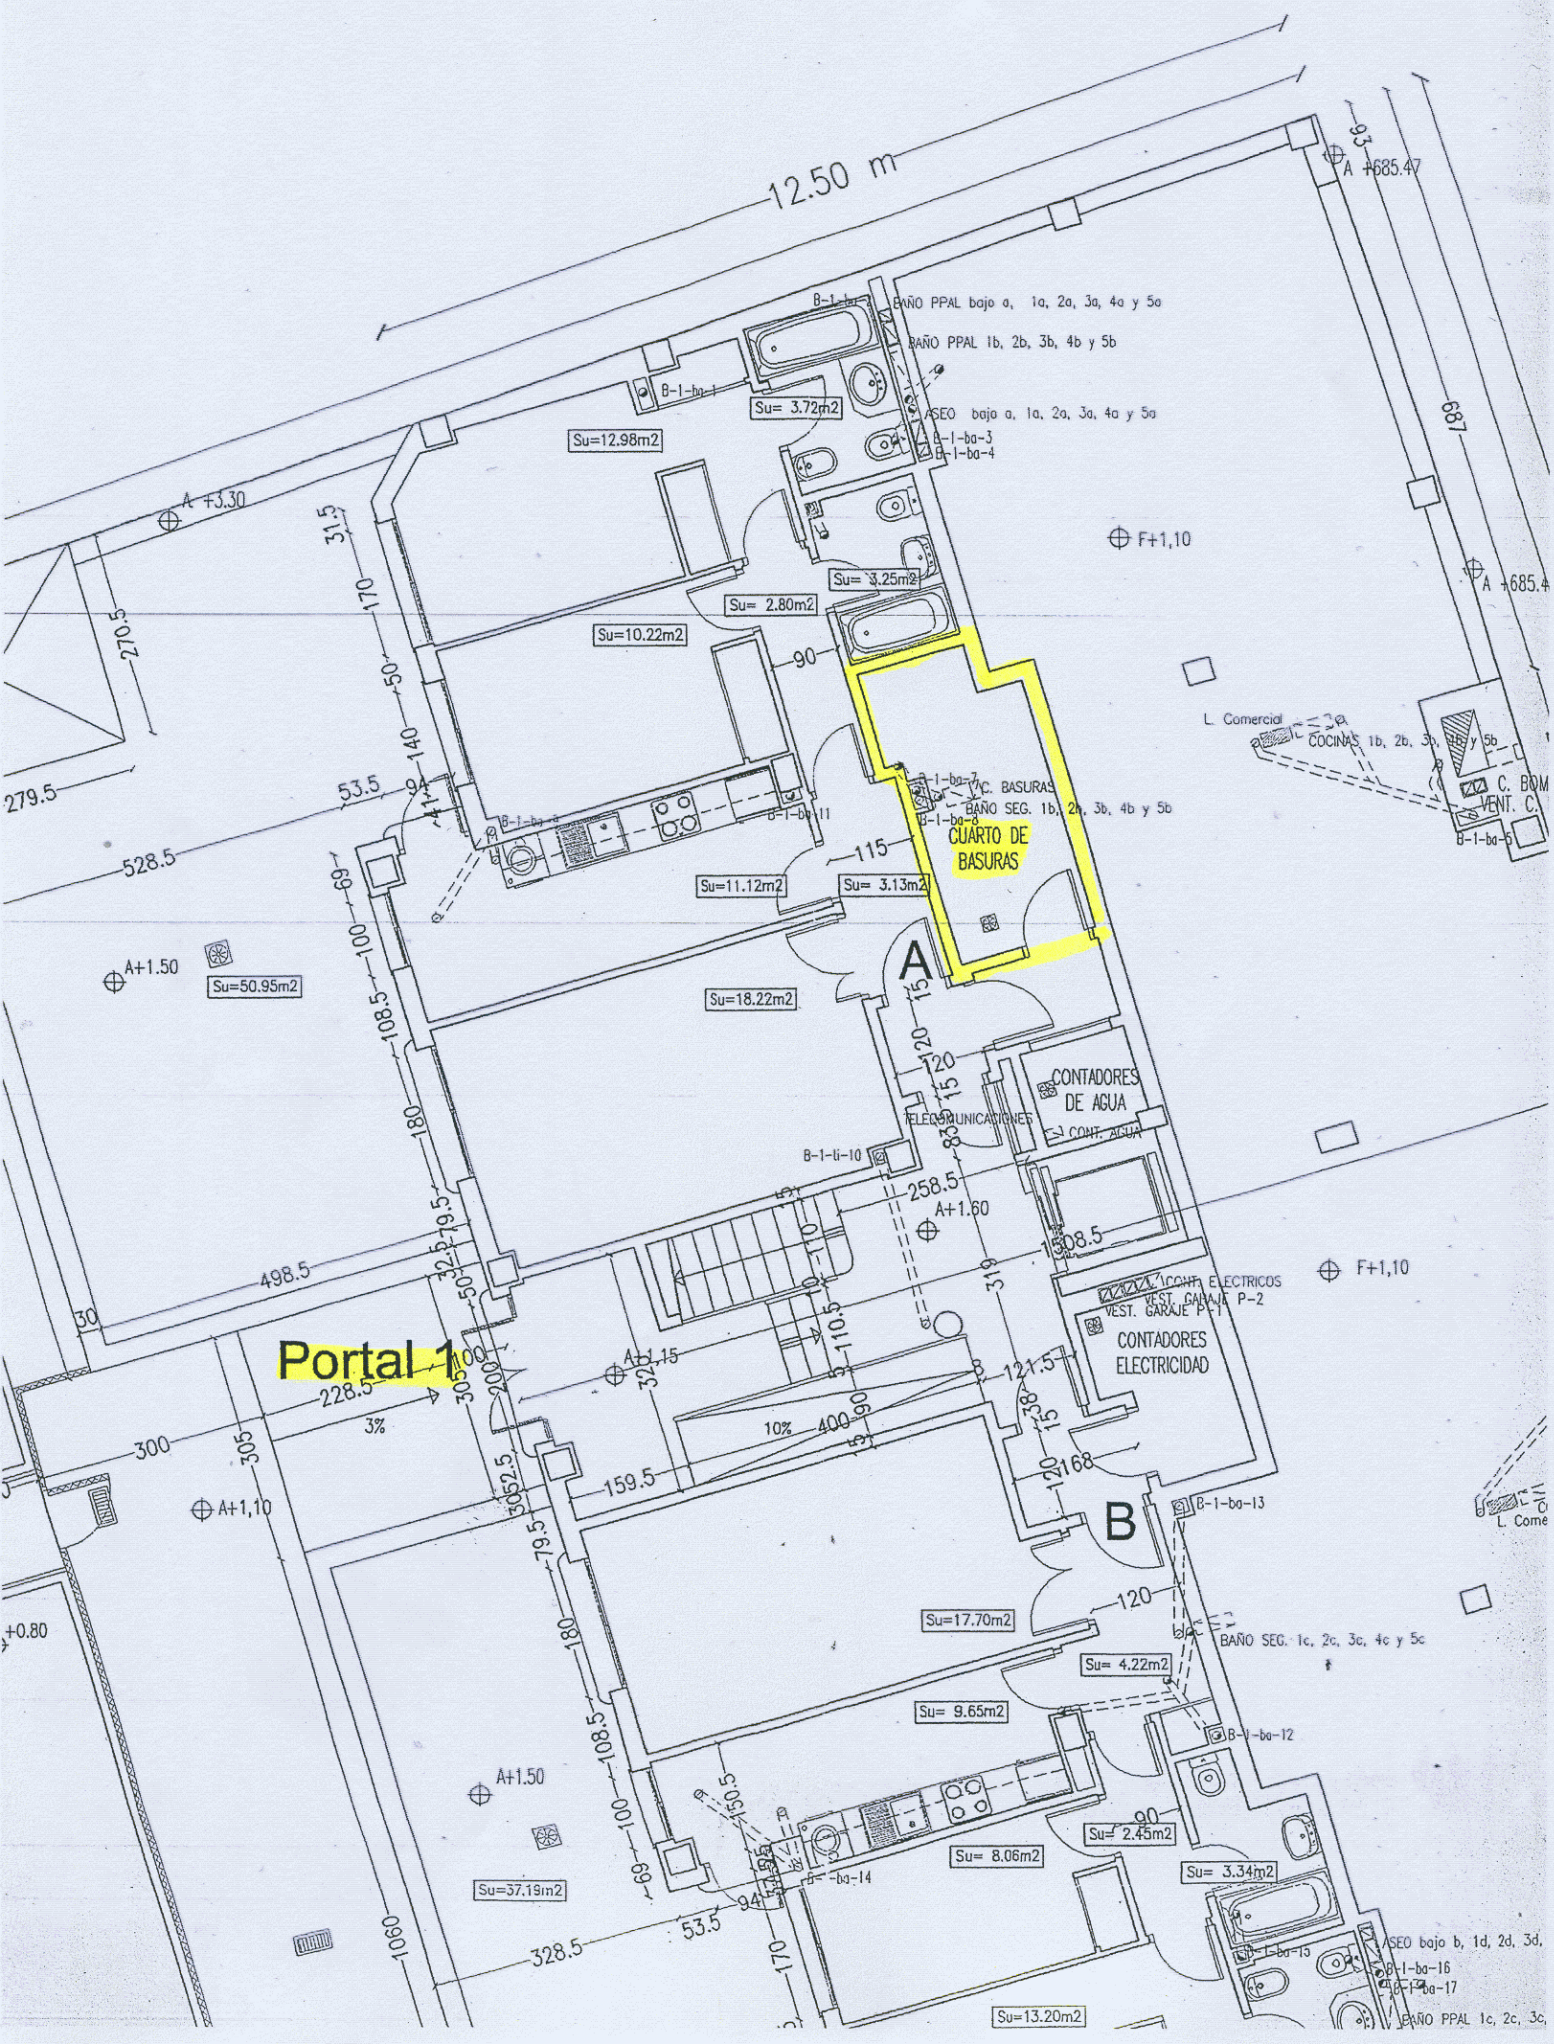

12.50 m
BAÑO PPAL bajo a, 1a, 2a, 3a, 4a y 5a
BAÑO PPAL 1b, 2b, 3b, 4b y 5b
ASEO bajo a, 1a, 2a, 3a, 4a y 5a
Su= 3.72m2
Su=12.98m2
Su= 3.25m2
Su= 2.80m2
Su=10.22m2
F+1,10
A +685.47
A +3.30
L. Comercial
COCINAS 1b, 2b, 3b, 4b y 5b
C. BASURAS
BAÑO SEG. 1b, 2b, 3b, 4b y 5b
CUARTO DE BASURAS
Su=11.12m2
Su= 3.13m2
A
A+1.50
Su=50.95m2
Su=18.22m2
CONTADORES DE AGUA
TELECOMUNICACIONES
CONT. AGUA
A+1.60
CONT. ELECTRICOS
VEST. GARAJE P-2
VEST. GARAJE P-1
CONTADORES ELECTRICIDAD
Portal 1
A+1,15
A+1,10
B
B-1-ba-13
Su=17.70m2
BAÑO SEG. 1c, 2c, 3c, 4c y 5c
Su= 4.22m2
Su= 9.65m2
B-1-ba-12
A+1.50
Su= 2.45m2
Su= 8.06m2
Su= 3.34m2
Su=37.19m2
ASEO bajo b, 1d, 2d, 3d,
B-1-ba-16
B-1-ba-17
Su=13.20m2
BAÑO PPAL 1c, 2c, 3c,