


0,40
0,10

A +0,30

0,20
-0,30
ulo de bomberos

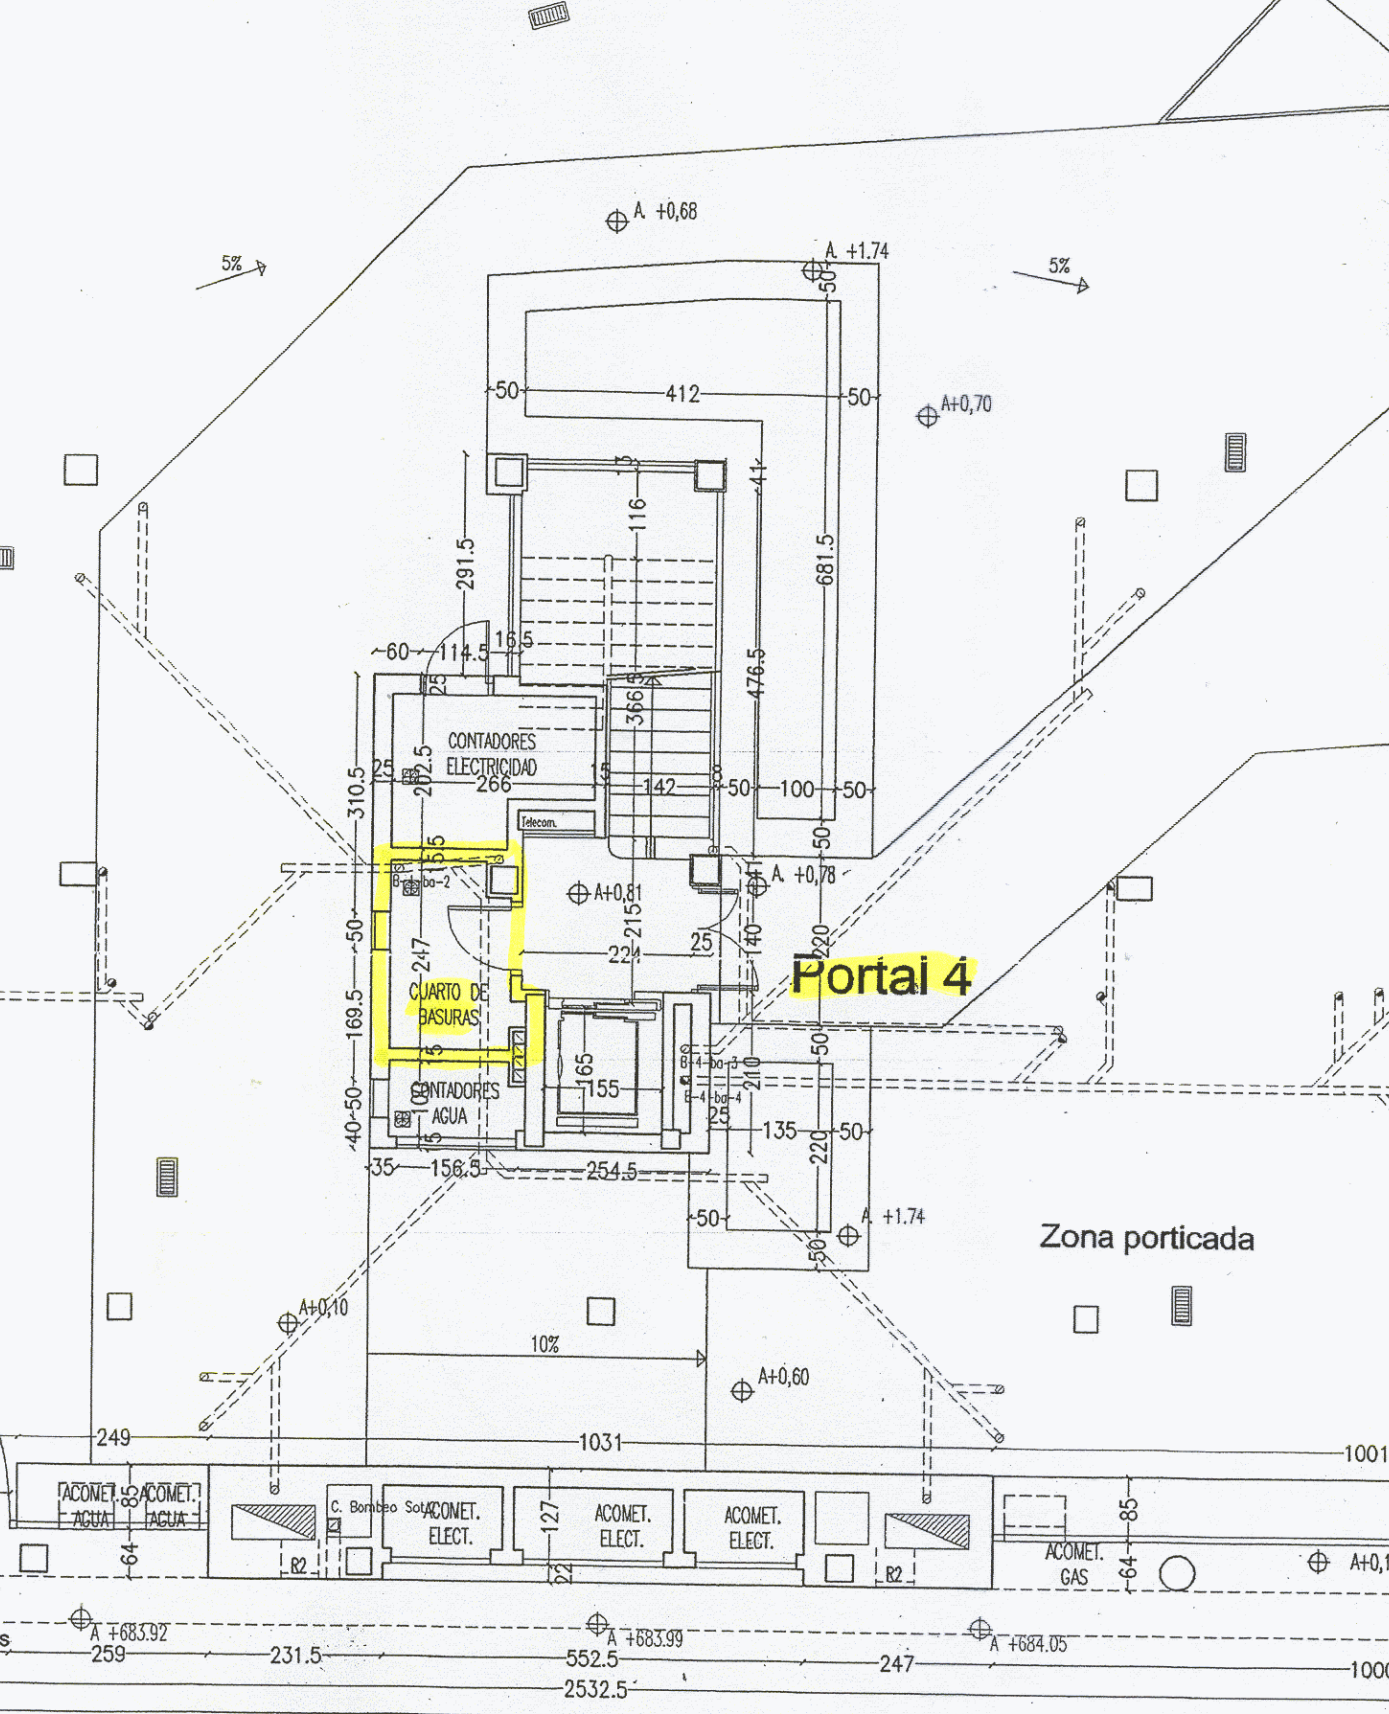

CONTADORES ELECTRICIDAD

CUARTO DE BASURAS

CONTADORES AGUA

Portai 4

Zona porticada

ACOMET. AGUA

C. Bombeo

ACOMET. ELECT.

ACOMET. ELECT.

ACOMET. GAS

A +683,92

A +683,99

A +684,05

A +0,10