

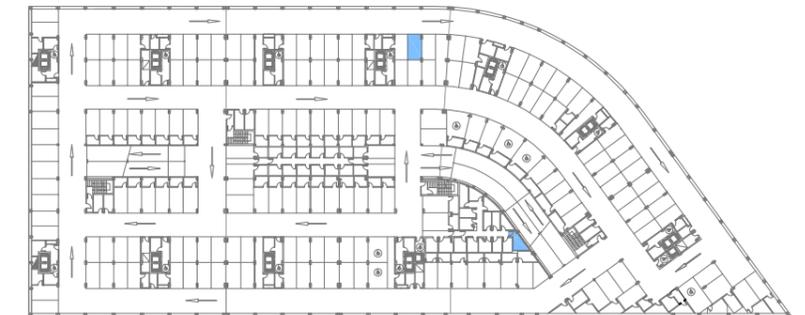
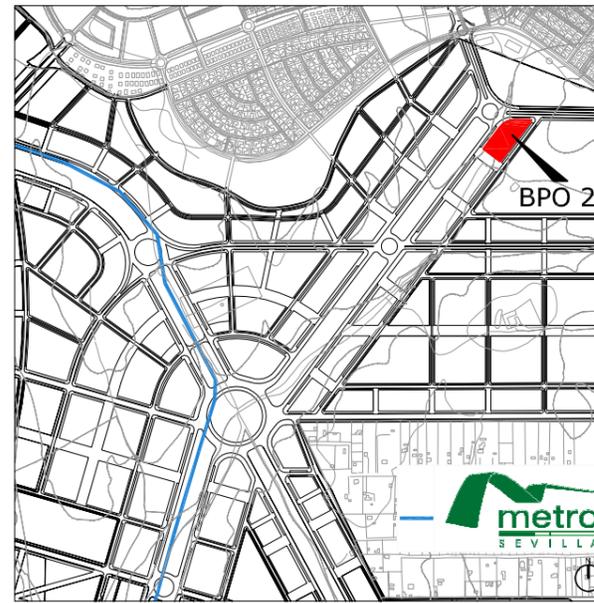



**EDIFICIO DE 384 VIVIENDAS P.O., LL.CC., GARAJES Y TRASTEROS**  
 MANZANA BPO-2 DEL P.P. SEN-1 "ENTRENUCLEOS" EN DOS HERMANAS (SEVILLA)

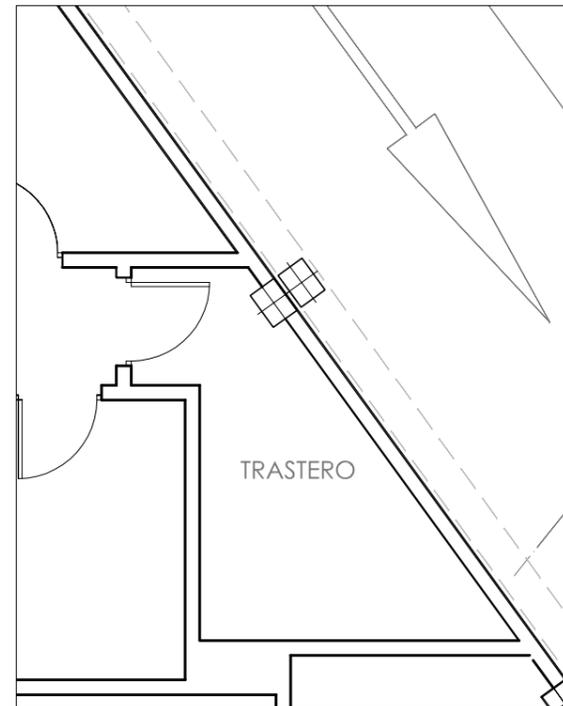


PROMUEVE:  
**NORMA VIVIENDA PROTEGIDA, S.L.**  
 www.novaquinto.com

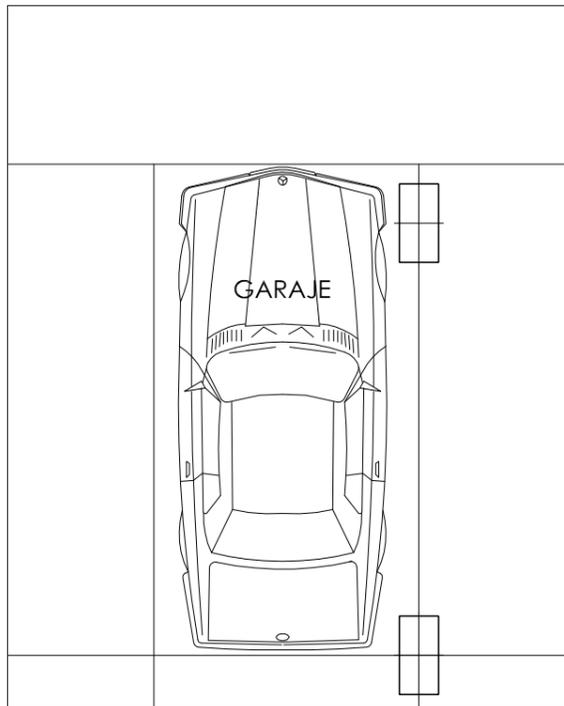

PLANTA SÓTANO

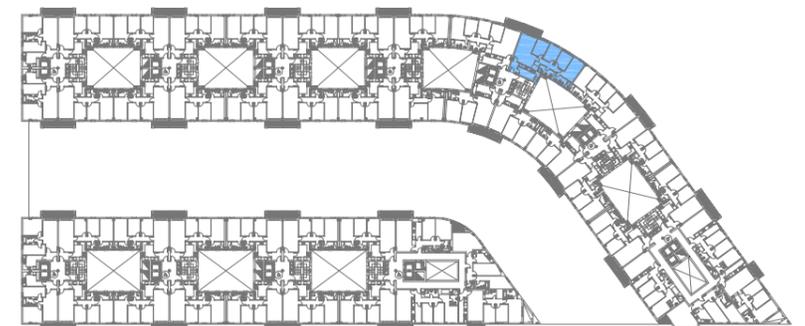

PLANTA TIPO

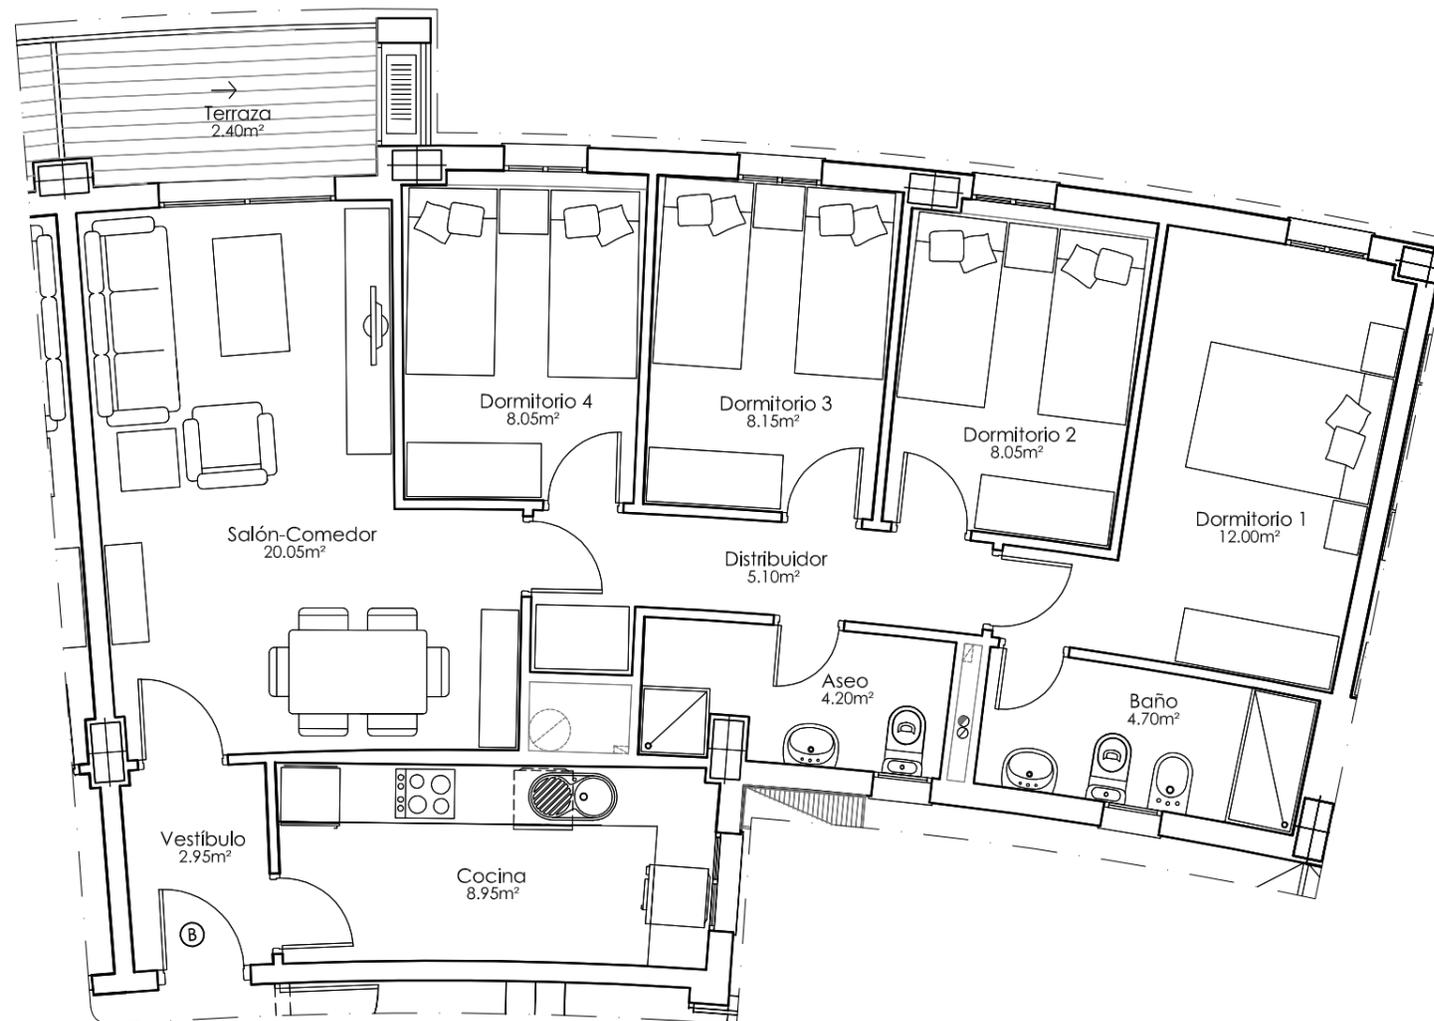

**VIVIENDA TIPO 4 DORMITORIOS**

Vivienda plurifamiliar en una planta con Salón-Comedor, Cocina, 4 Dormitorios, Baño, Aseo y Terraza, con Garaje y Trastero en planta sótano/baja.

CARACTERÍSTICAS DE LA VIVIENDA.	GARAJE	TRASTERO
SUP. Útil:	29.94 m <sup>2</sup>	7.90 m <sup>2</sup>
SUP. Construida Vivienda: (Cerrada)	98.80 m <sup>2</sup>	
SUP. Construida Vivienda: (Inc. p.p. Comunes)	113.12 m <sup>2</sup>	

\*Mobiliario y vegetación a efectos figurativos