


V1

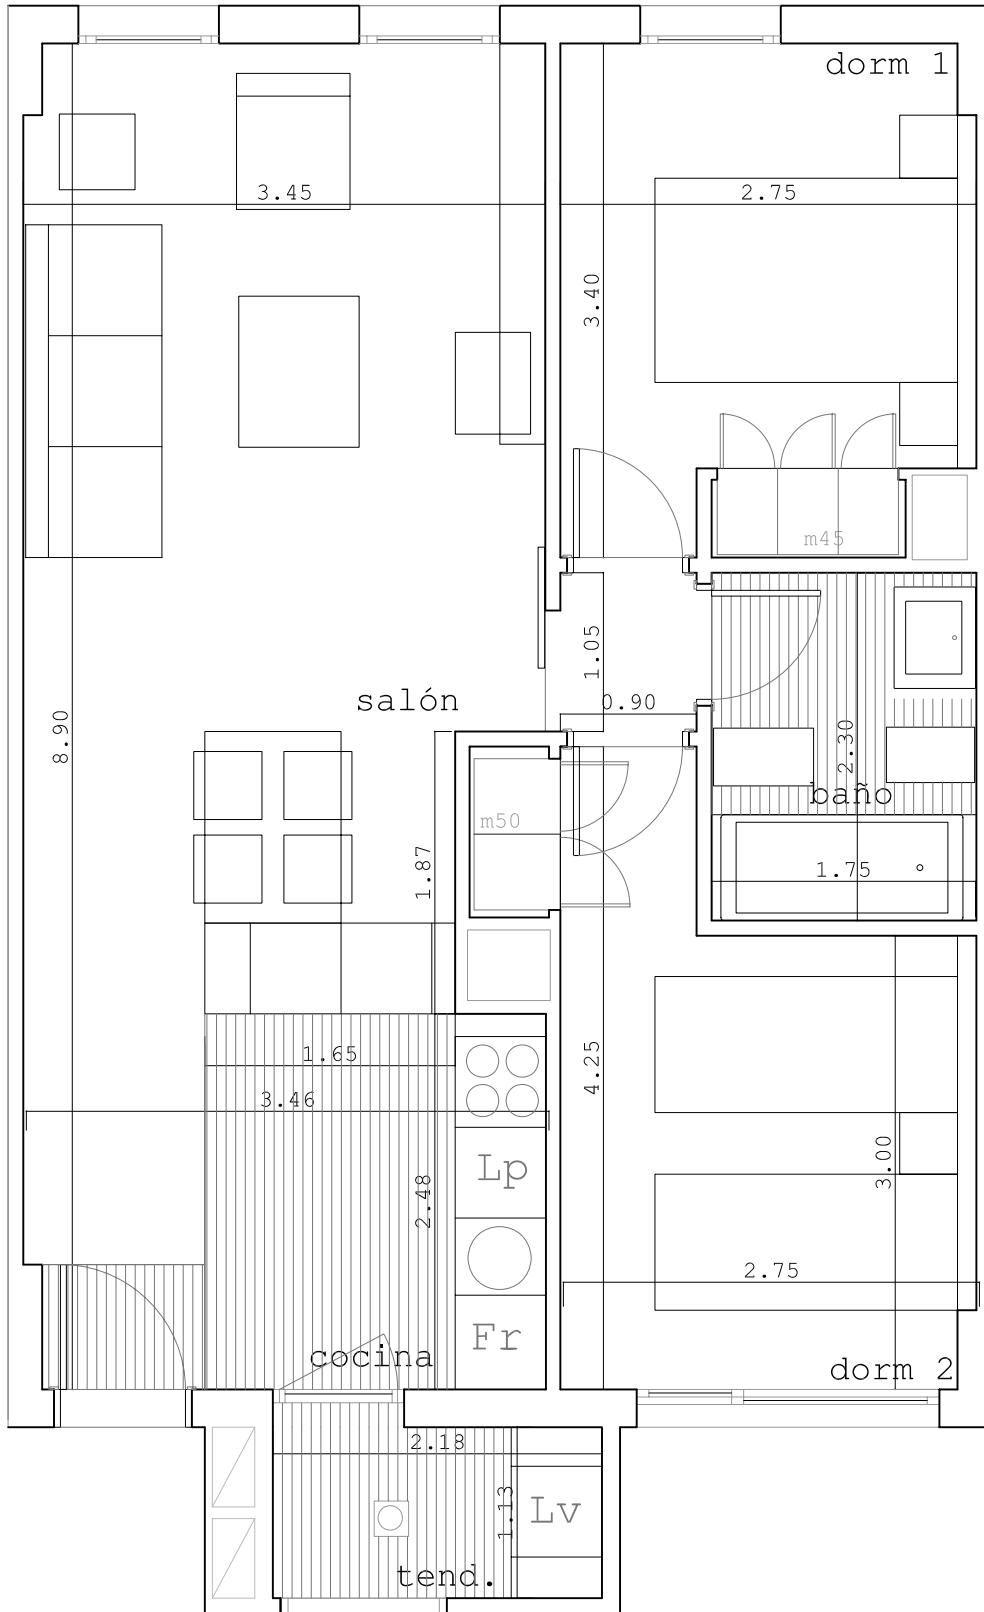

proyecto.
138 viviendas VPPAOCJ
locales, garajes
y trasteros

situación.
c/ Liverpool nº 2 y 4
parcela 81.1
las retamas.
parque oeste


municipio. Alcorcón

arquitecto.
juan ignacio mera

propiedad.
INTERISOLUX ALCORCÓN
VIVIENDA JOVEN S.L.

salon-cocina	distrib.	dormit.1	dormit.2	baño	total	tended.	total	terrazza	util VPO	V1	util VPO
29.74	0.85	9.12	10.11	4.22	54.04	2.58	56.62	-	55.33	44 ud	55.33

v2

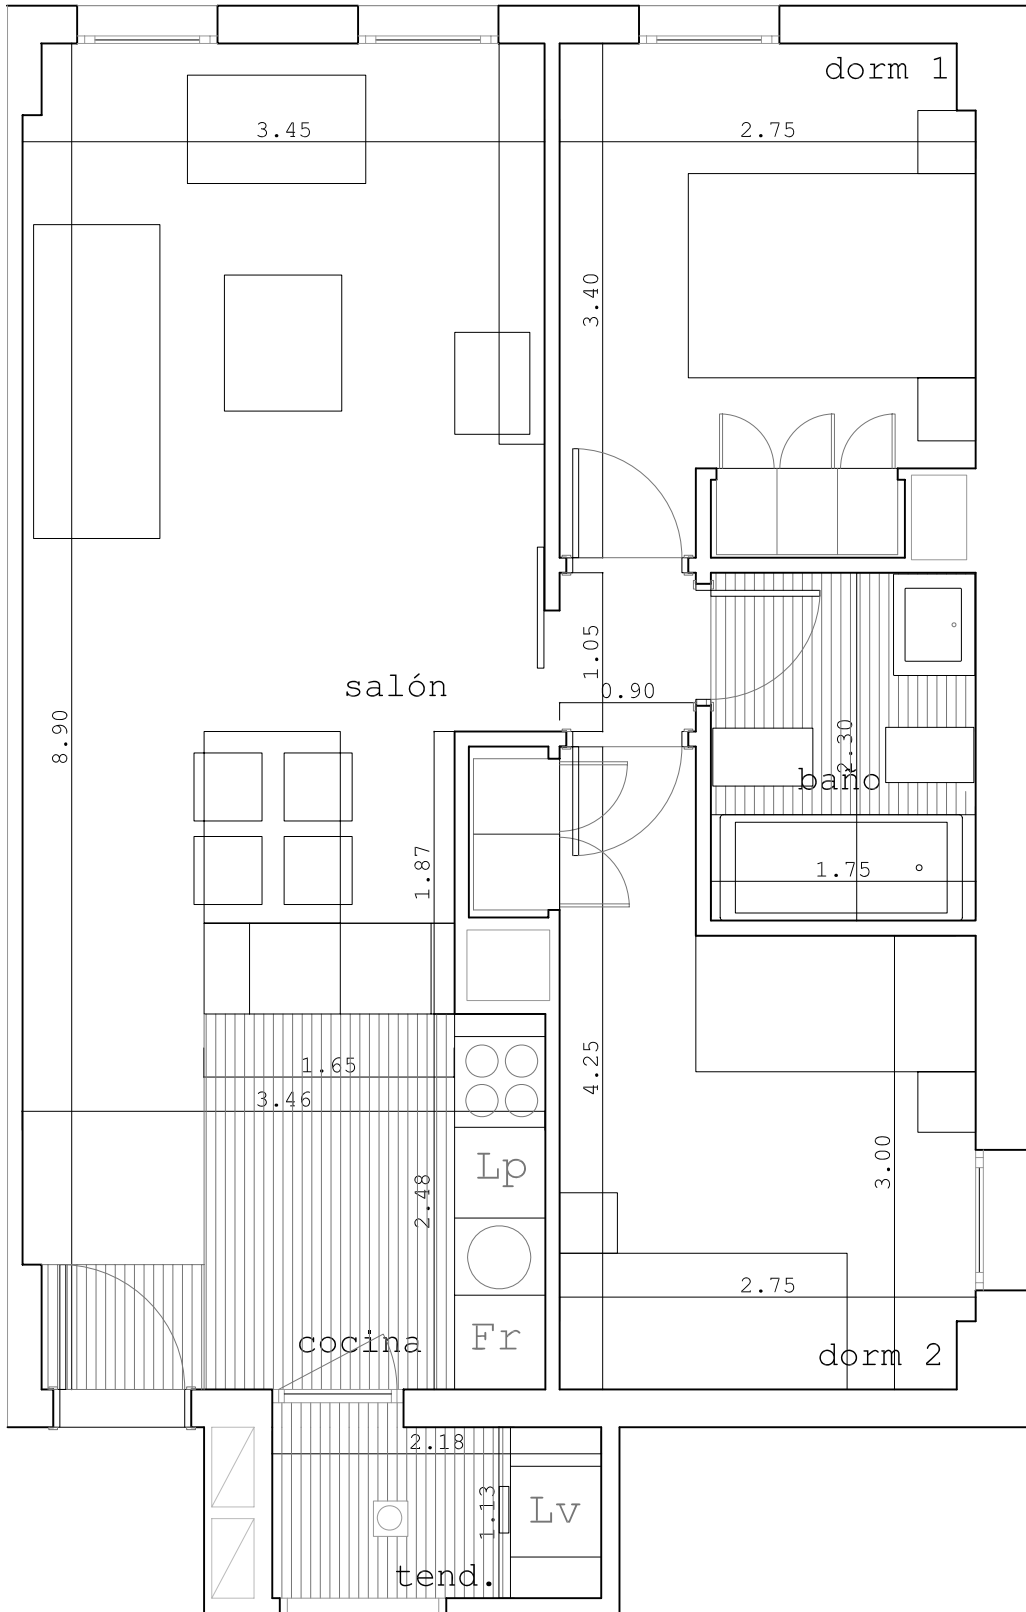

FIN DE OBRA

proyecto.
138 viviendas VPPAOCJ
locales, garajes
y trasteros

situación.
c/ Liverpool nº 2 y 4
parcela 81.1
las retamas.
parque oeste


municipio. Alcorcón

arquitecto.
juan ignacio mera

propiedad.
INTERISOLUX ALCORCÓN
VIVIENDA JOVEN S.L.

salon-cocina	distrib.	dormit.1	dormit.2	baño	total	tended.	total	terrazza	util VPO	v2 15 ud	util VPO
29.74	0.85	9.12	10.11	4.22	54.04	2.58	56.62	-	55.33		

V3

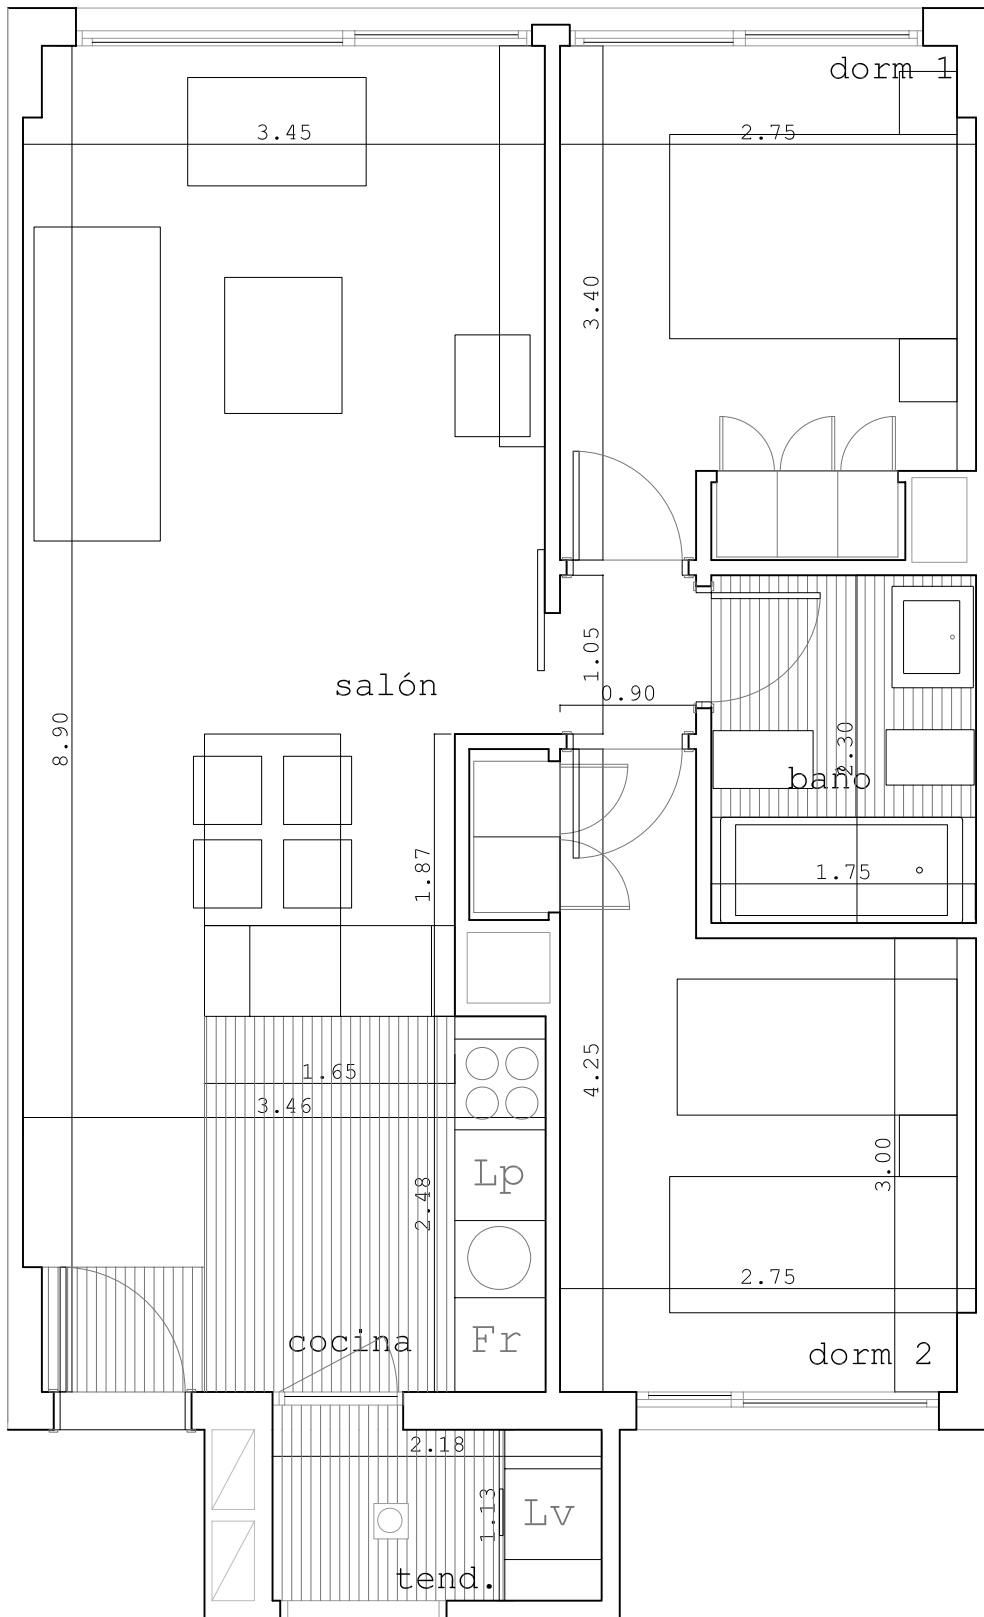

proyecto.
138 viviendas VPPAOCJ
locales, garajes
y trasteros


situación.
c/ Liverpool nº 2 y 4
parcela 81.1
las retamas.
parque oeste

municipio. Alcorcón

arquitecto.
juan ignacio mera

propiedad.
INTERISOLUX ALCORCÓN
VIVIENDA JOVEN S.L.

salon-cocina	distrib.	dormit.1	dormit.2	baño	total	tended.	total	terraza	util VPO	
29.74	0.85	9.12	10.11	4.22	54.04	2.58	56.62	-	55.33	
									V3 44 ud	util VPO 55.33

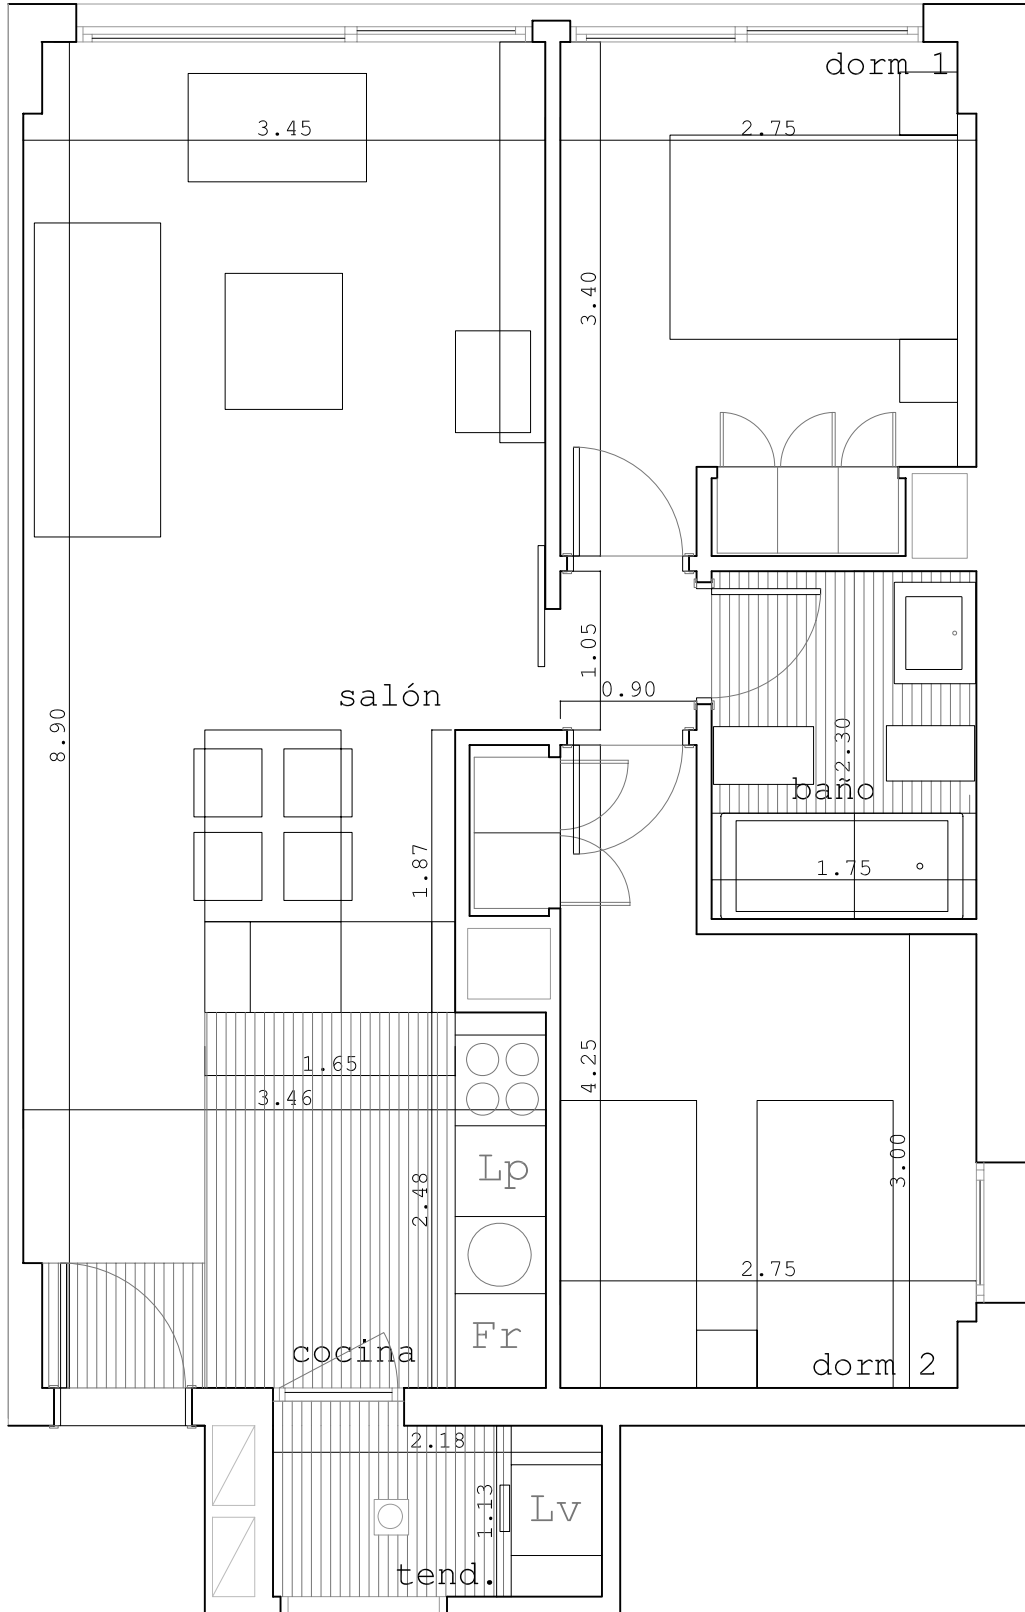

FIN DE OBRA

proyecto.
138 viviendas VPPAOCJ
locales, garajes
y trasteros

situación.
c/ Liverpool nº 2 y 4
parcela 81.1
las retamas.
parque oeste


municipio. Alorcón

arquitecto.
juan ignacio mera

propiedad.
INTERISOLUX ALCORCÓN
VIVIENDA JOVEN S.L.

salon-cocina	distrib.	dormit.1	dormit.2	baño	total	tended.	total	terrazza	util VPO	V4	util VPO
29.74	0.85	9.12	10.11	4.22	54.04	2.58	56.62	-	55.33	19 ud	55.33

v5

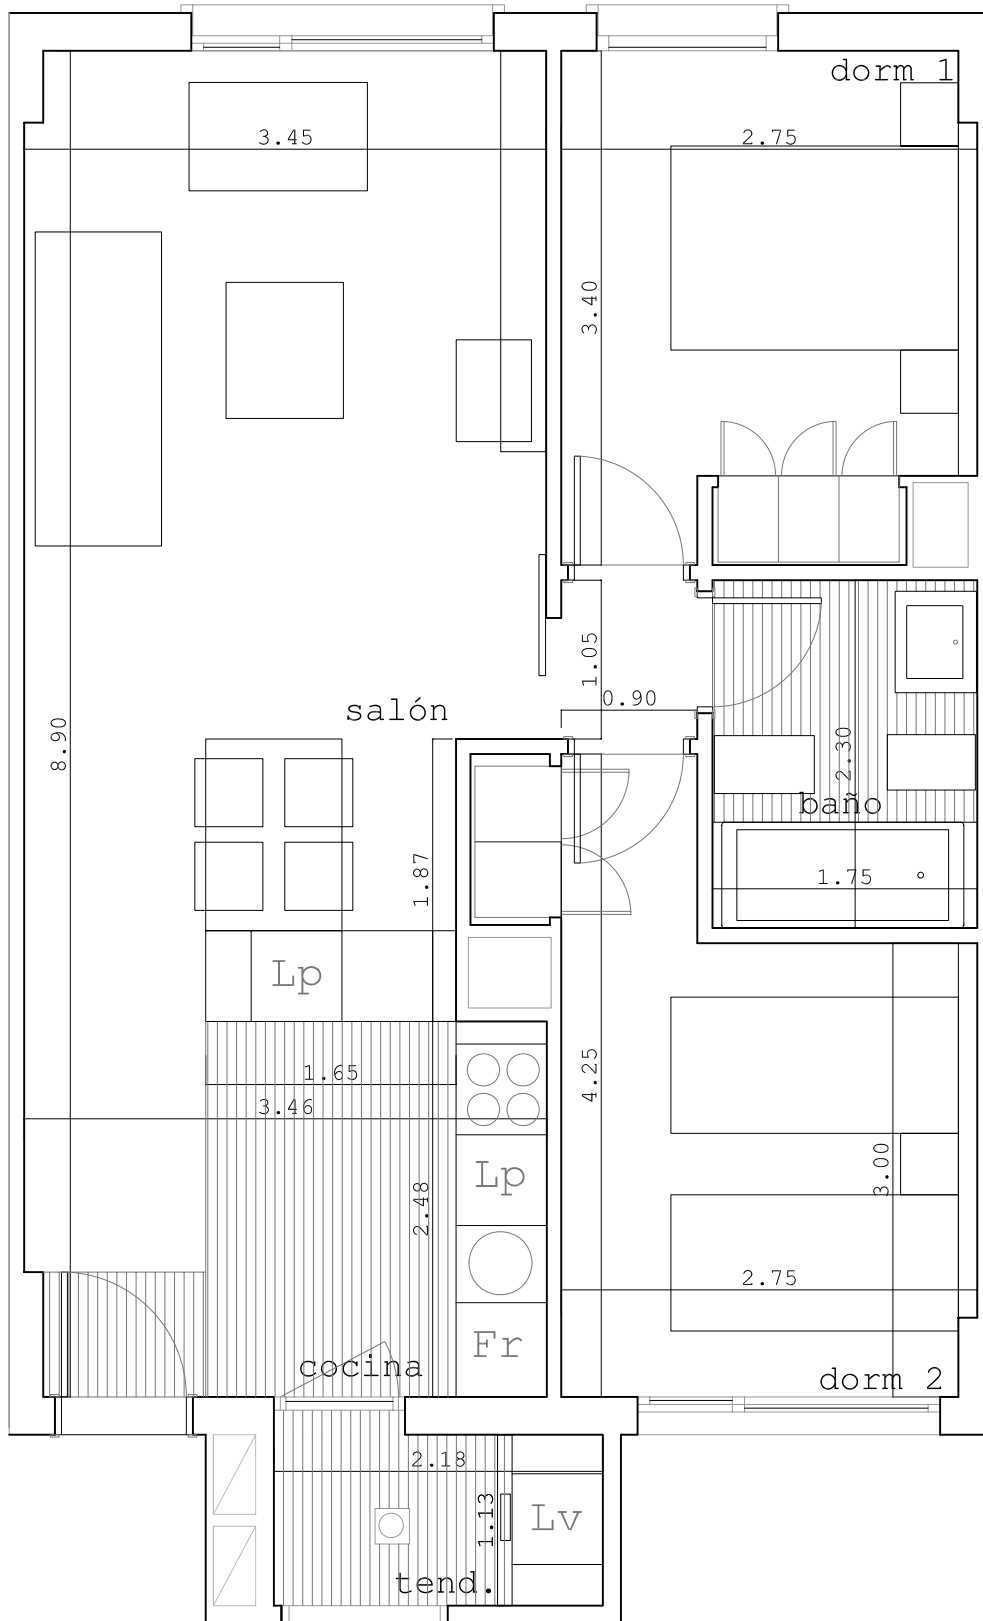

proyecto.
 138 viviendas VPPACJ
 locales, garajes
 y trasteros

situación.
 c/ Liverpool nº 2 y 4
 parcela 81.1
 las retamas.
 parque oeste


municipio. Alcorcón

arquitecto.
 juan ignacio mera

propiedad.
 INTERISOLUX ALCORCÓN
 VIVIENDA JOVEN S.L.

salon-cocina	distrib.	dormit.1	dormit.2	baño	total	tended.	total	terrazza	util VPO	
29.74	0.85	9.12	10.11	4.22	54.04	2.58	56.62	-	55.33	
									v5 12 ud	util VPO 55.33

V6

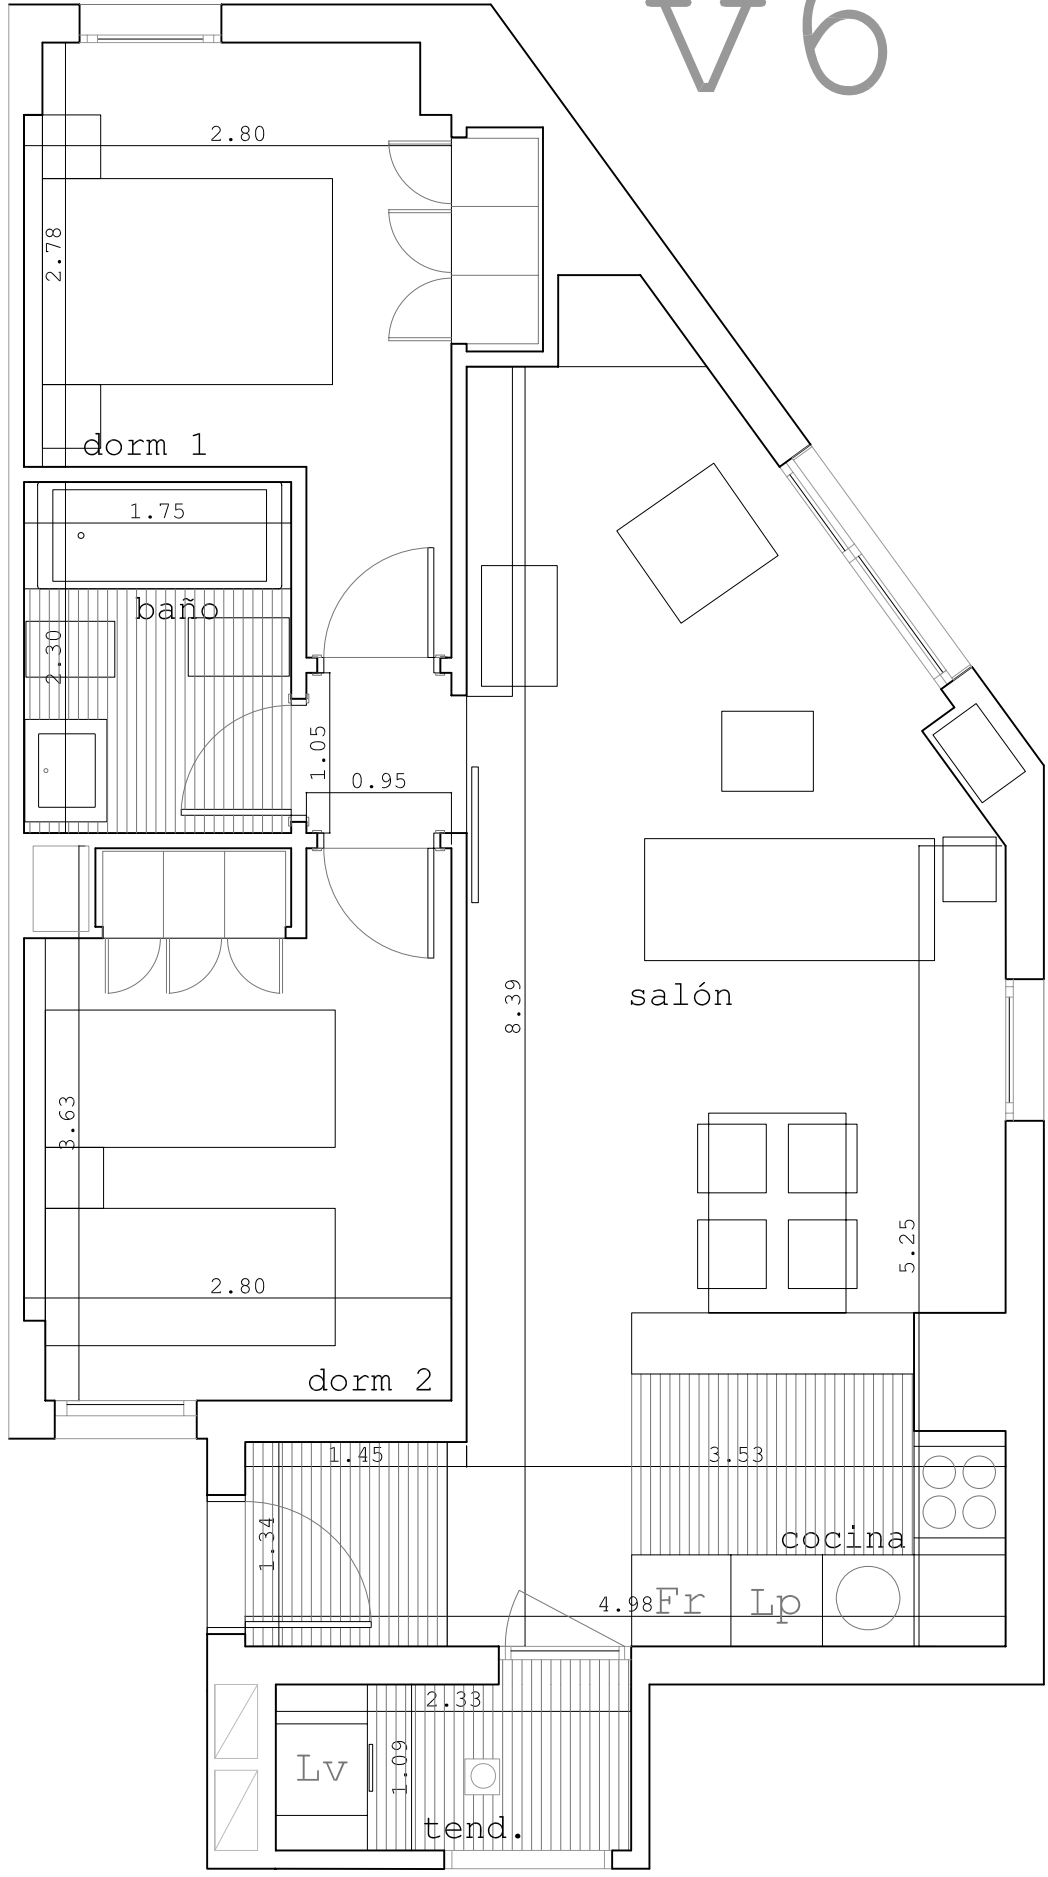

proyecto.
138 viviendas VPPAOCJ
locales, garajes
y trasteros


situación.
c/ Liverpool nº 2 y 4
parcela 81.1
las retamas.
parque oeste

municipio. Alcorcón

arquitecto.
juan ignacio mera


propiedad.
INTERISOLUX ALCORCÓN
VIVIENDA JOVEN S.L.

salon-cocina	distrib.	dormit.1	dormit.2	baño	total	tended.	total	terrazza	util VPO	V6	util VPO
29.21	1.53	9.26	9.80	4.22	54.02	2.73	56.75	-	55.39	5 ud	55.39

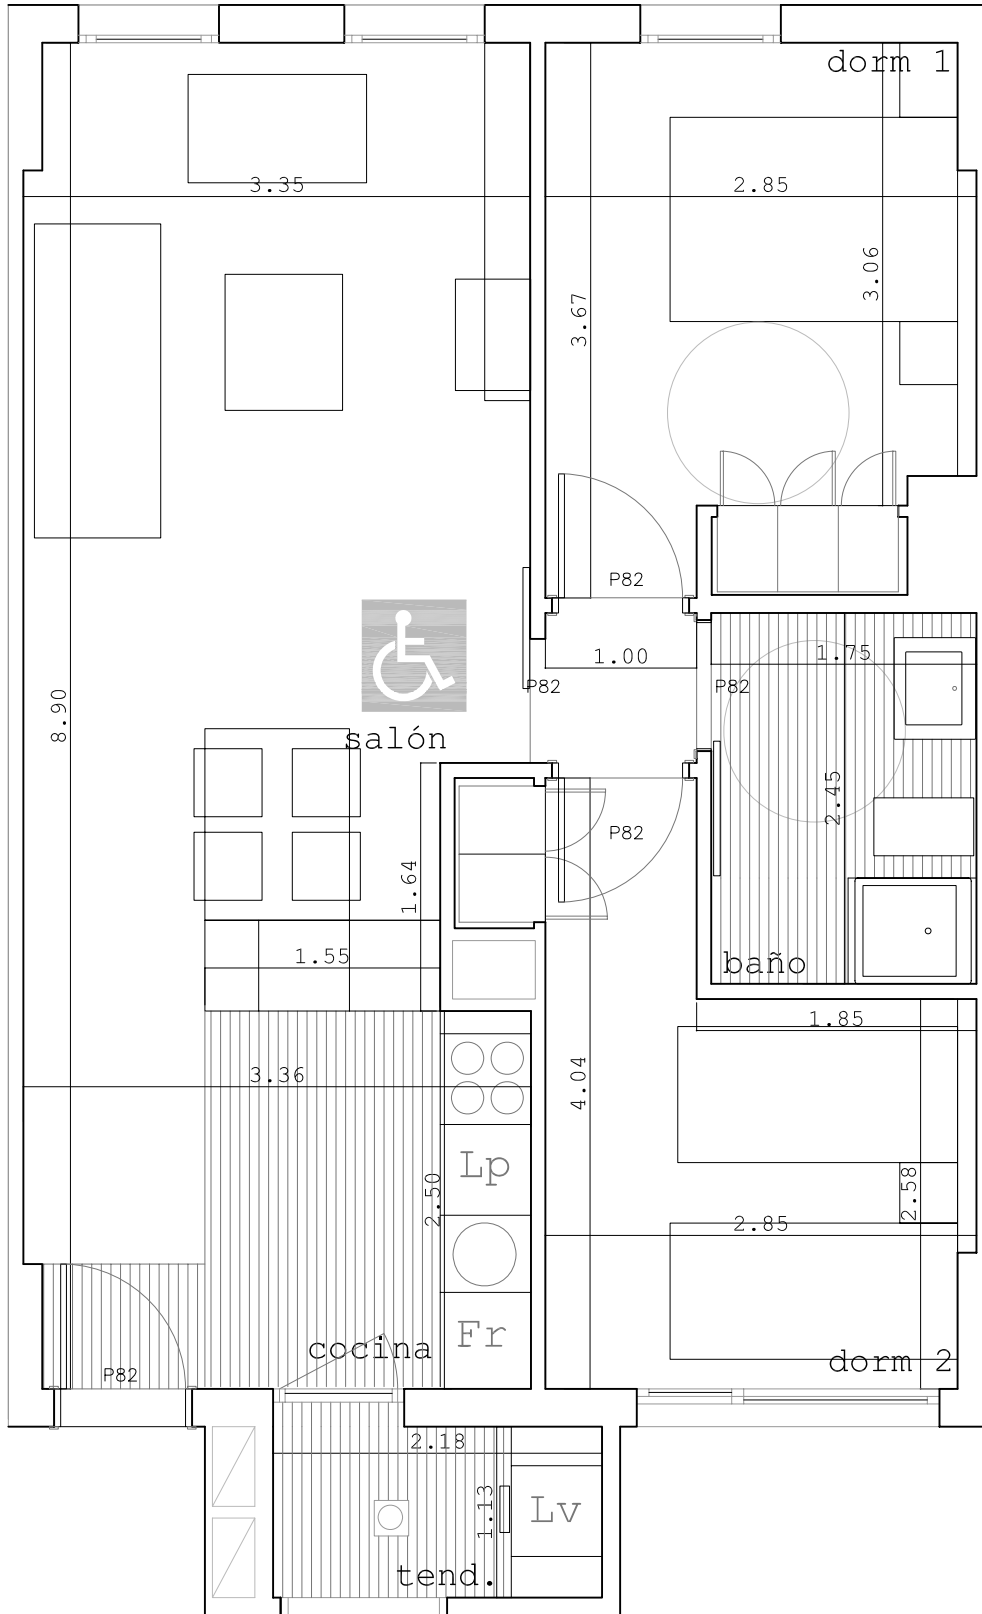

FIN DE OBRA
 proyecto.
 138 viviendas VPPAOCJ
 locales, garajes
 y trasteros
 situación.
 c/ Liverpool nº 2 y 4
 parcela 81.1
 las retamas.
 parque oeste
 municipio. Alorcón
 arquitecto.
 juan ignacio mera
 propiedad.
 INTERISOLUX ALCORCÓN
 VIVIENDA JOVEN S.L.

salon-cocina	distrib.	dormit.1	dormit.2	baño	total	tended.	total	terrazza	util VPO	V7	util VPO
29.85	0.95	9.67	9.12	4.44	54.03	2.58	56.61	-	55.32	2 ud	55.32

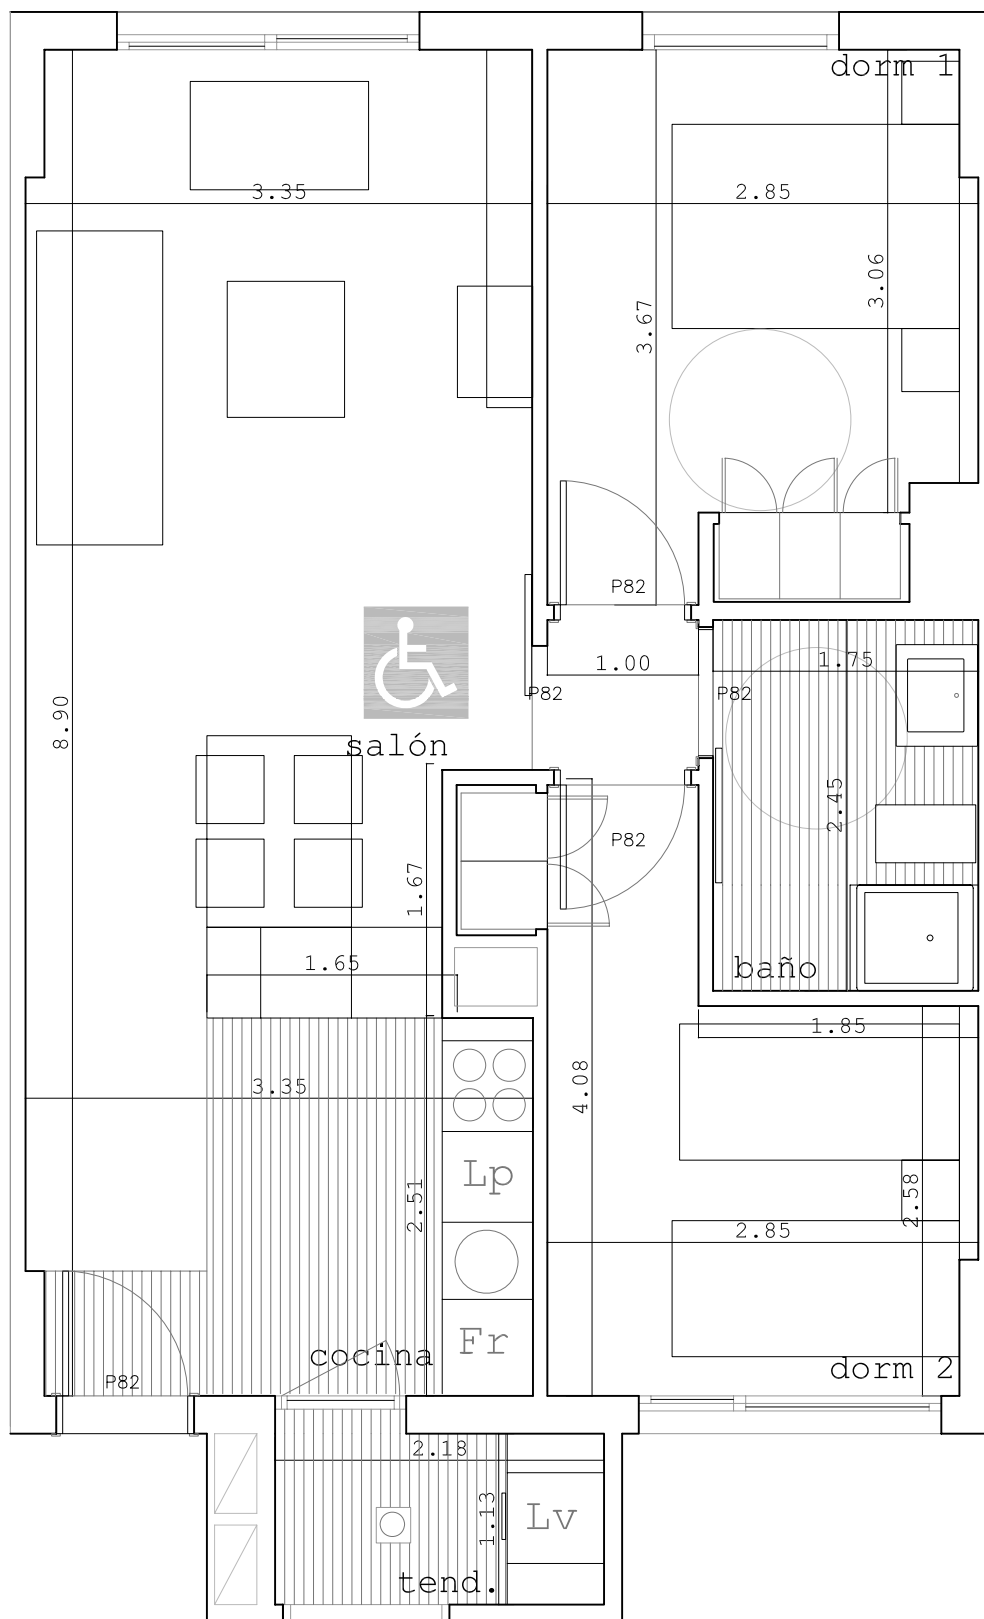

proyecto.
138 viviendas VPPAOCJ
locales, garajes
y trasteros


situación.
c/ Liverpool nº 2 y 4
parcela 81.1
las retamas.
parque oeste

municipio. Alorcón

arquitecto.
juan ignacio mera

propiedad.
INTERISOLUX ALCORCÓN
VIVIENDA JOVEN S.L.


salon-cocina	distrib.	dormit.1	dormit.2	baño	total	tended.	total	terrazza	util VPO	V8 2 ud	util VPO
29.85	0.95	9.67	9.12	4.44	54.03	2.58	56.61	-	55.32		

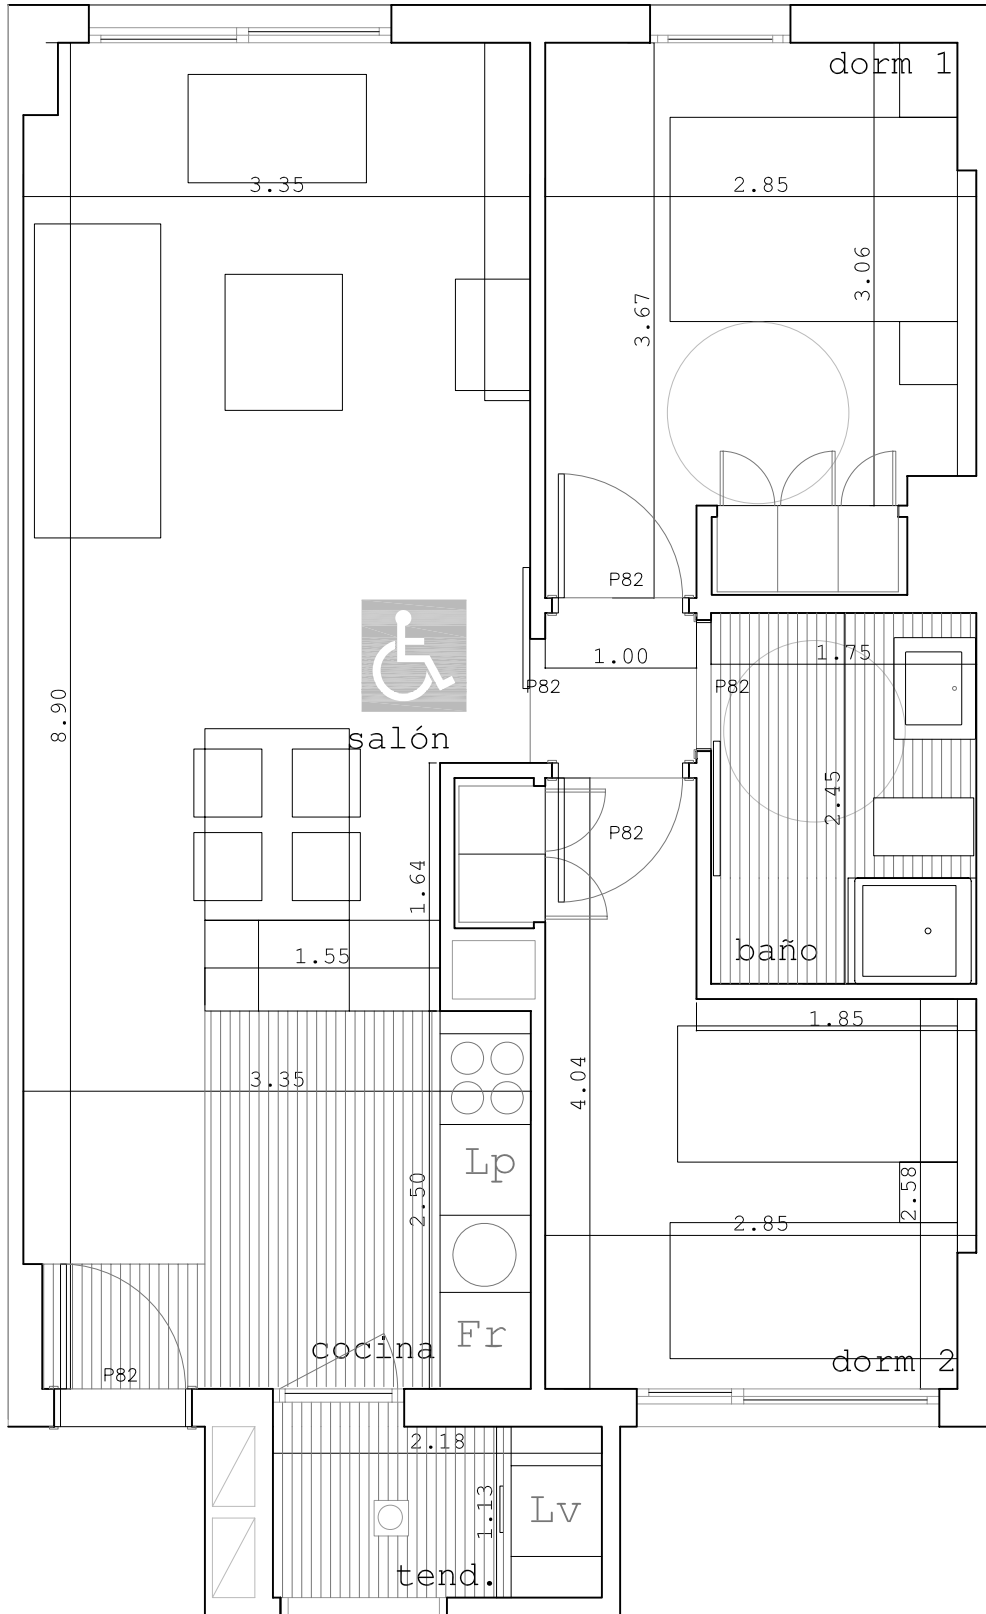

FIN DE OBRA
 proyecto.
 138 viviendas VPPAOCJ
 locales, garajes
 y trasteros
 situación.
 c/ Liverpool nº 2 y 4
 parcela 81.1
 las retamas.
 parque oeste
 municipio. Alcorcón
 arquitecto.
 juan ignacio mera
 propiedad.
 INTERISOLUX ALCORCÓN
 VIVIENDA JOVEN S.L.

salon-cocina	distrib.	dormit.1	dormit.2	baño	total	tended.	total	terrazza	util VPO	V9 1 ud	util VPO
29.85	0.95	9.67	9.12	4.44	54.03	2.58	56.61	-	55.32		

V10

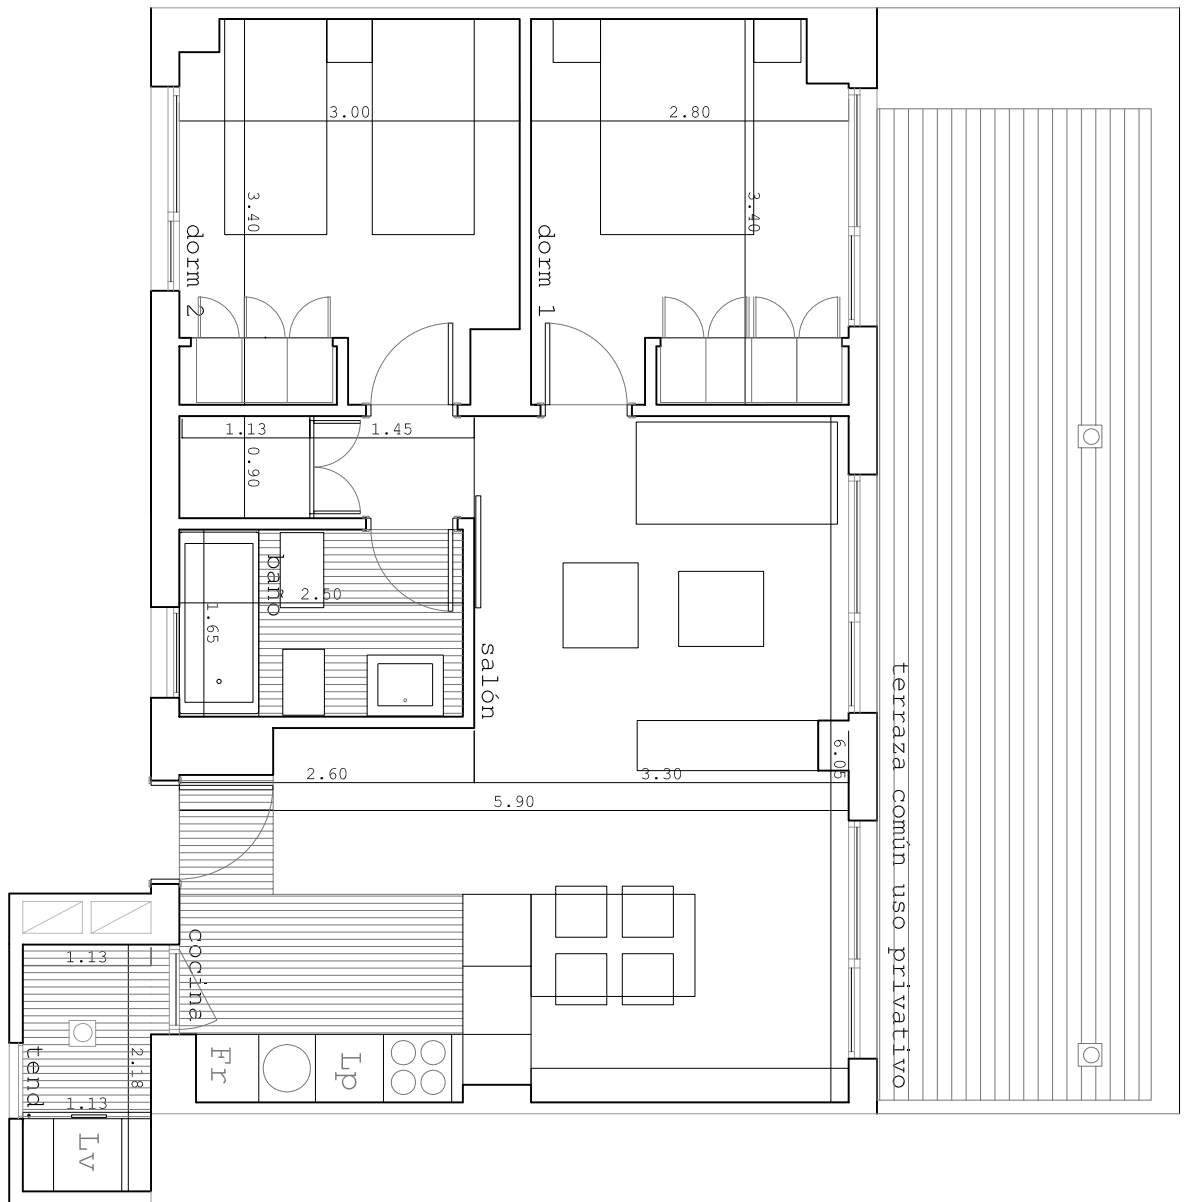

salon-cocina	distrib.	dormit.1	dormit.2	baño	total	tended.	total	terrazza	util VPO
28.31	2.34	9.35	9.75	4.21	53.96	2.58	56.54	22.00	55.25

FIN DE OBRA

proyecto.
138 viviendas VPPAOCJ
locales, garajes
y trasteros

situación.
c/ Liverpool n° 2 y 4
parcela 81.1
las retamas.
parque oeste

municipio. Alcorcón
arquitecto.
Juan Ignacio mera


propiedad.
INTERISOLUX ALGORCÓN
VIVIENDA JOVEN S.L.

V10 util VPO
3 ud 55.25

V11



salon-cocina	distrib.	dormit.1	dormit.2	baño	total	tended.	total	terraza	util VPO
28.24	2.34	9.07	10.03	4.18	53.86	2.58	56.44	22.00	55.15

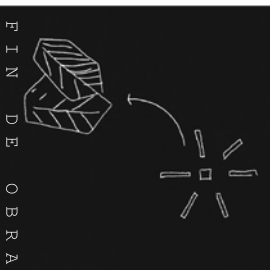

proyecto.
138 viviendas VPPAOCJ
locales, garajes
y trasteros

situación.
c/ Liverpool n° 2 y 4
parcela 81.1
las retamas.
parque oeste

municipio. Alcorcón
arquitecto.
Juan Ignacio mera
propiedad.
INTERISOLUX ALGORCÓN
VIVIENDA JOVEN S.L.

V11	util VPO
3 ud	55.15