


PARCELA 3

PARCELA 2

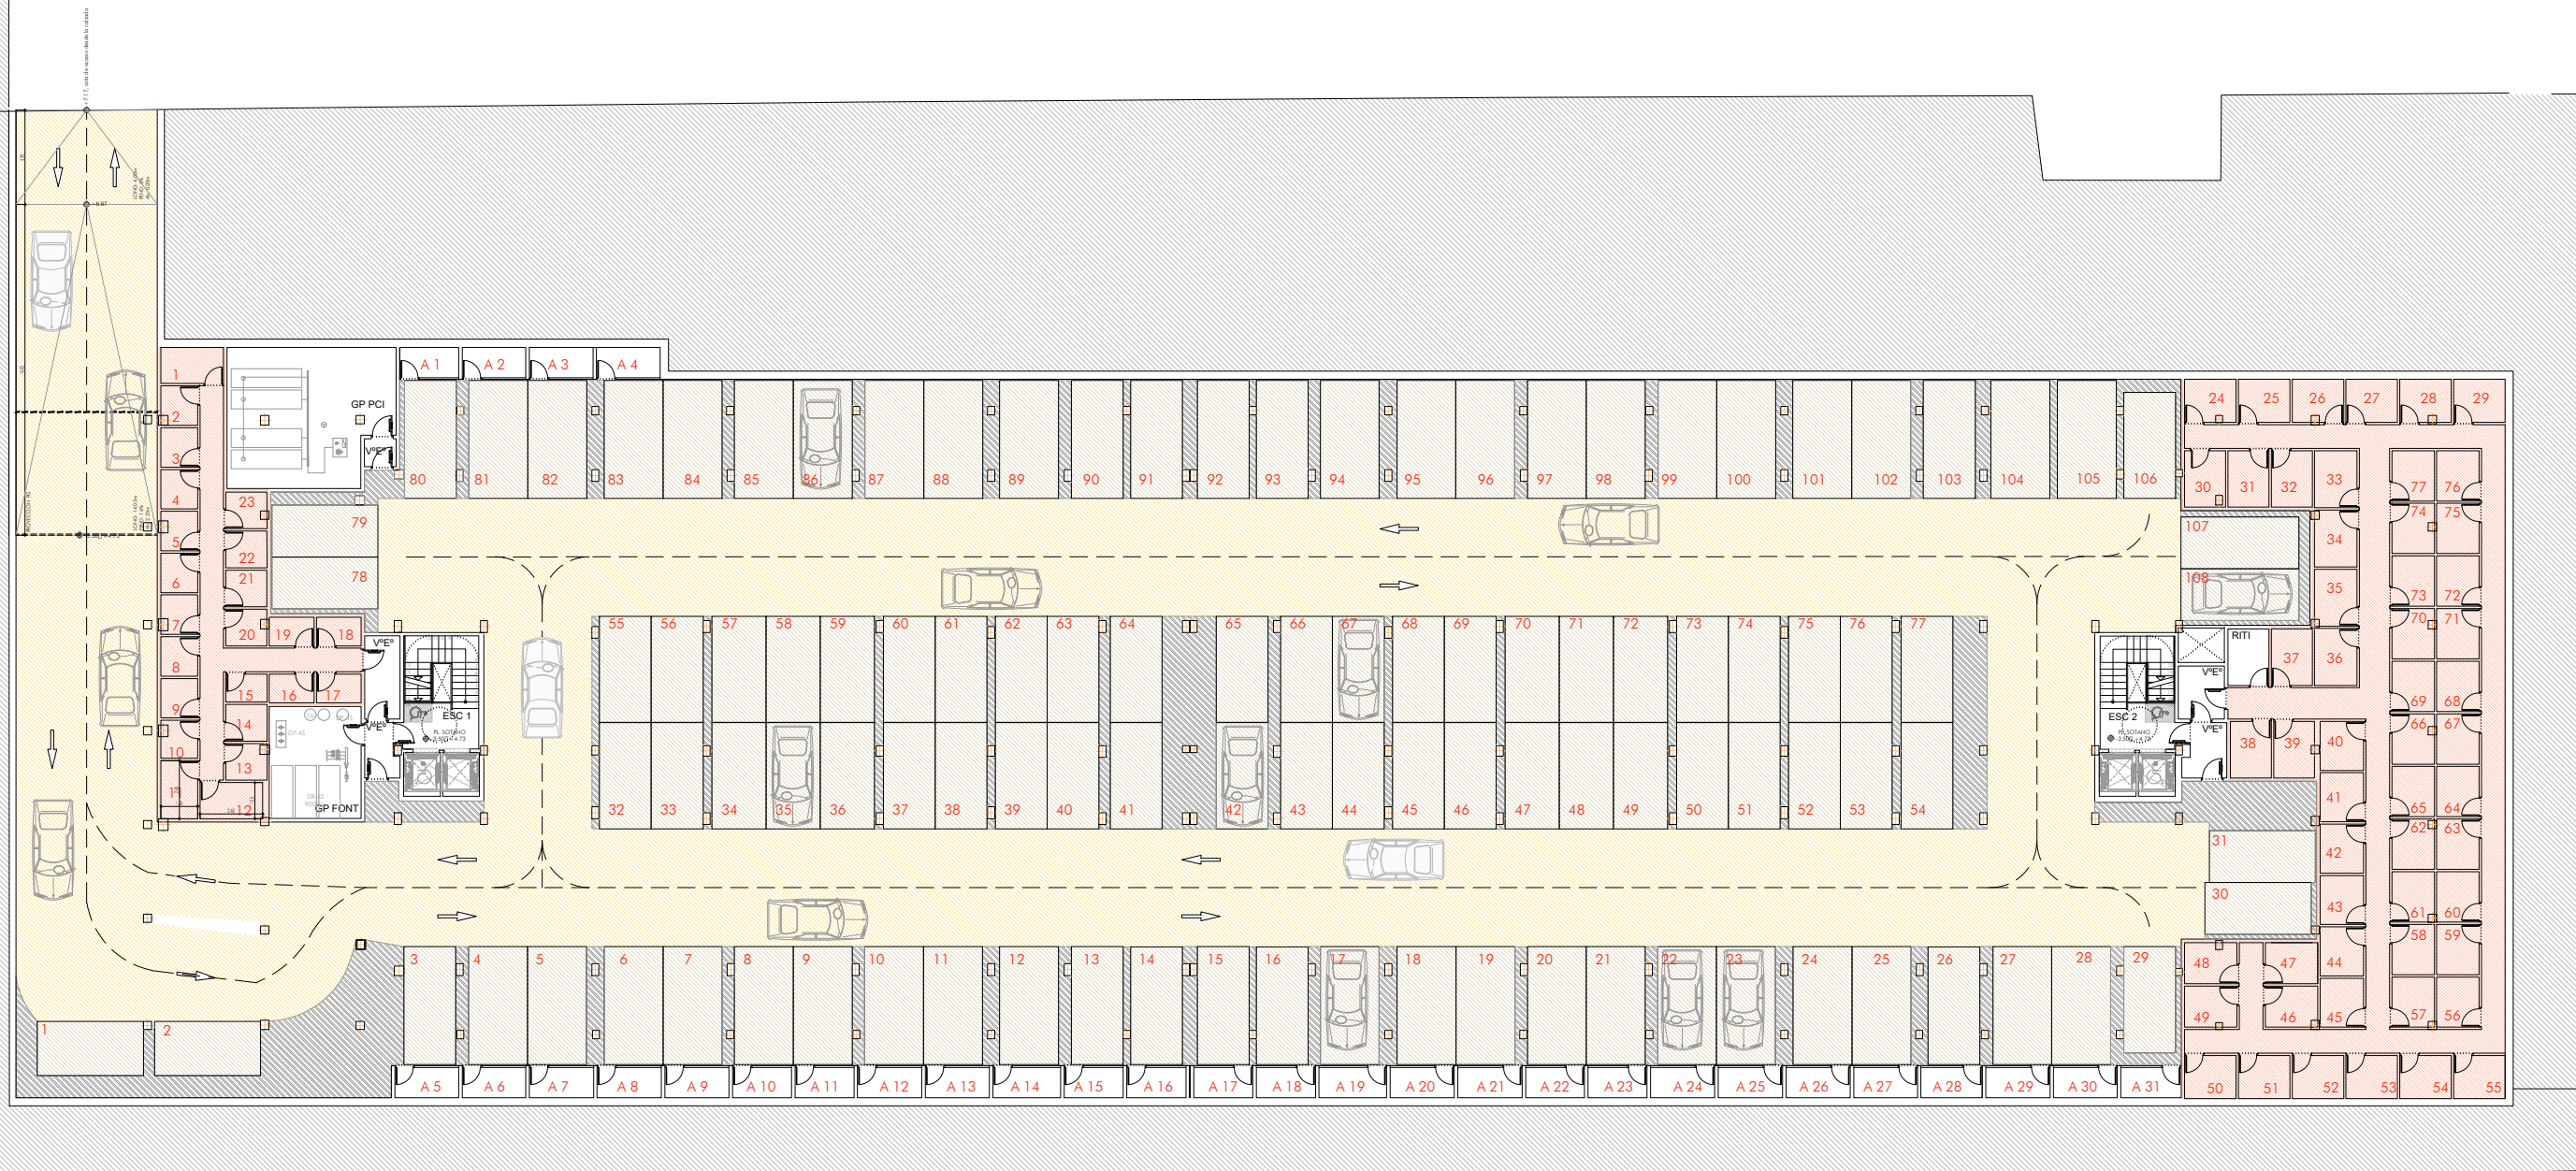

PLANTA SOTANO
1/300